ÚZEMNÝ PLÁN OBCE VALASKÁ BELÁ

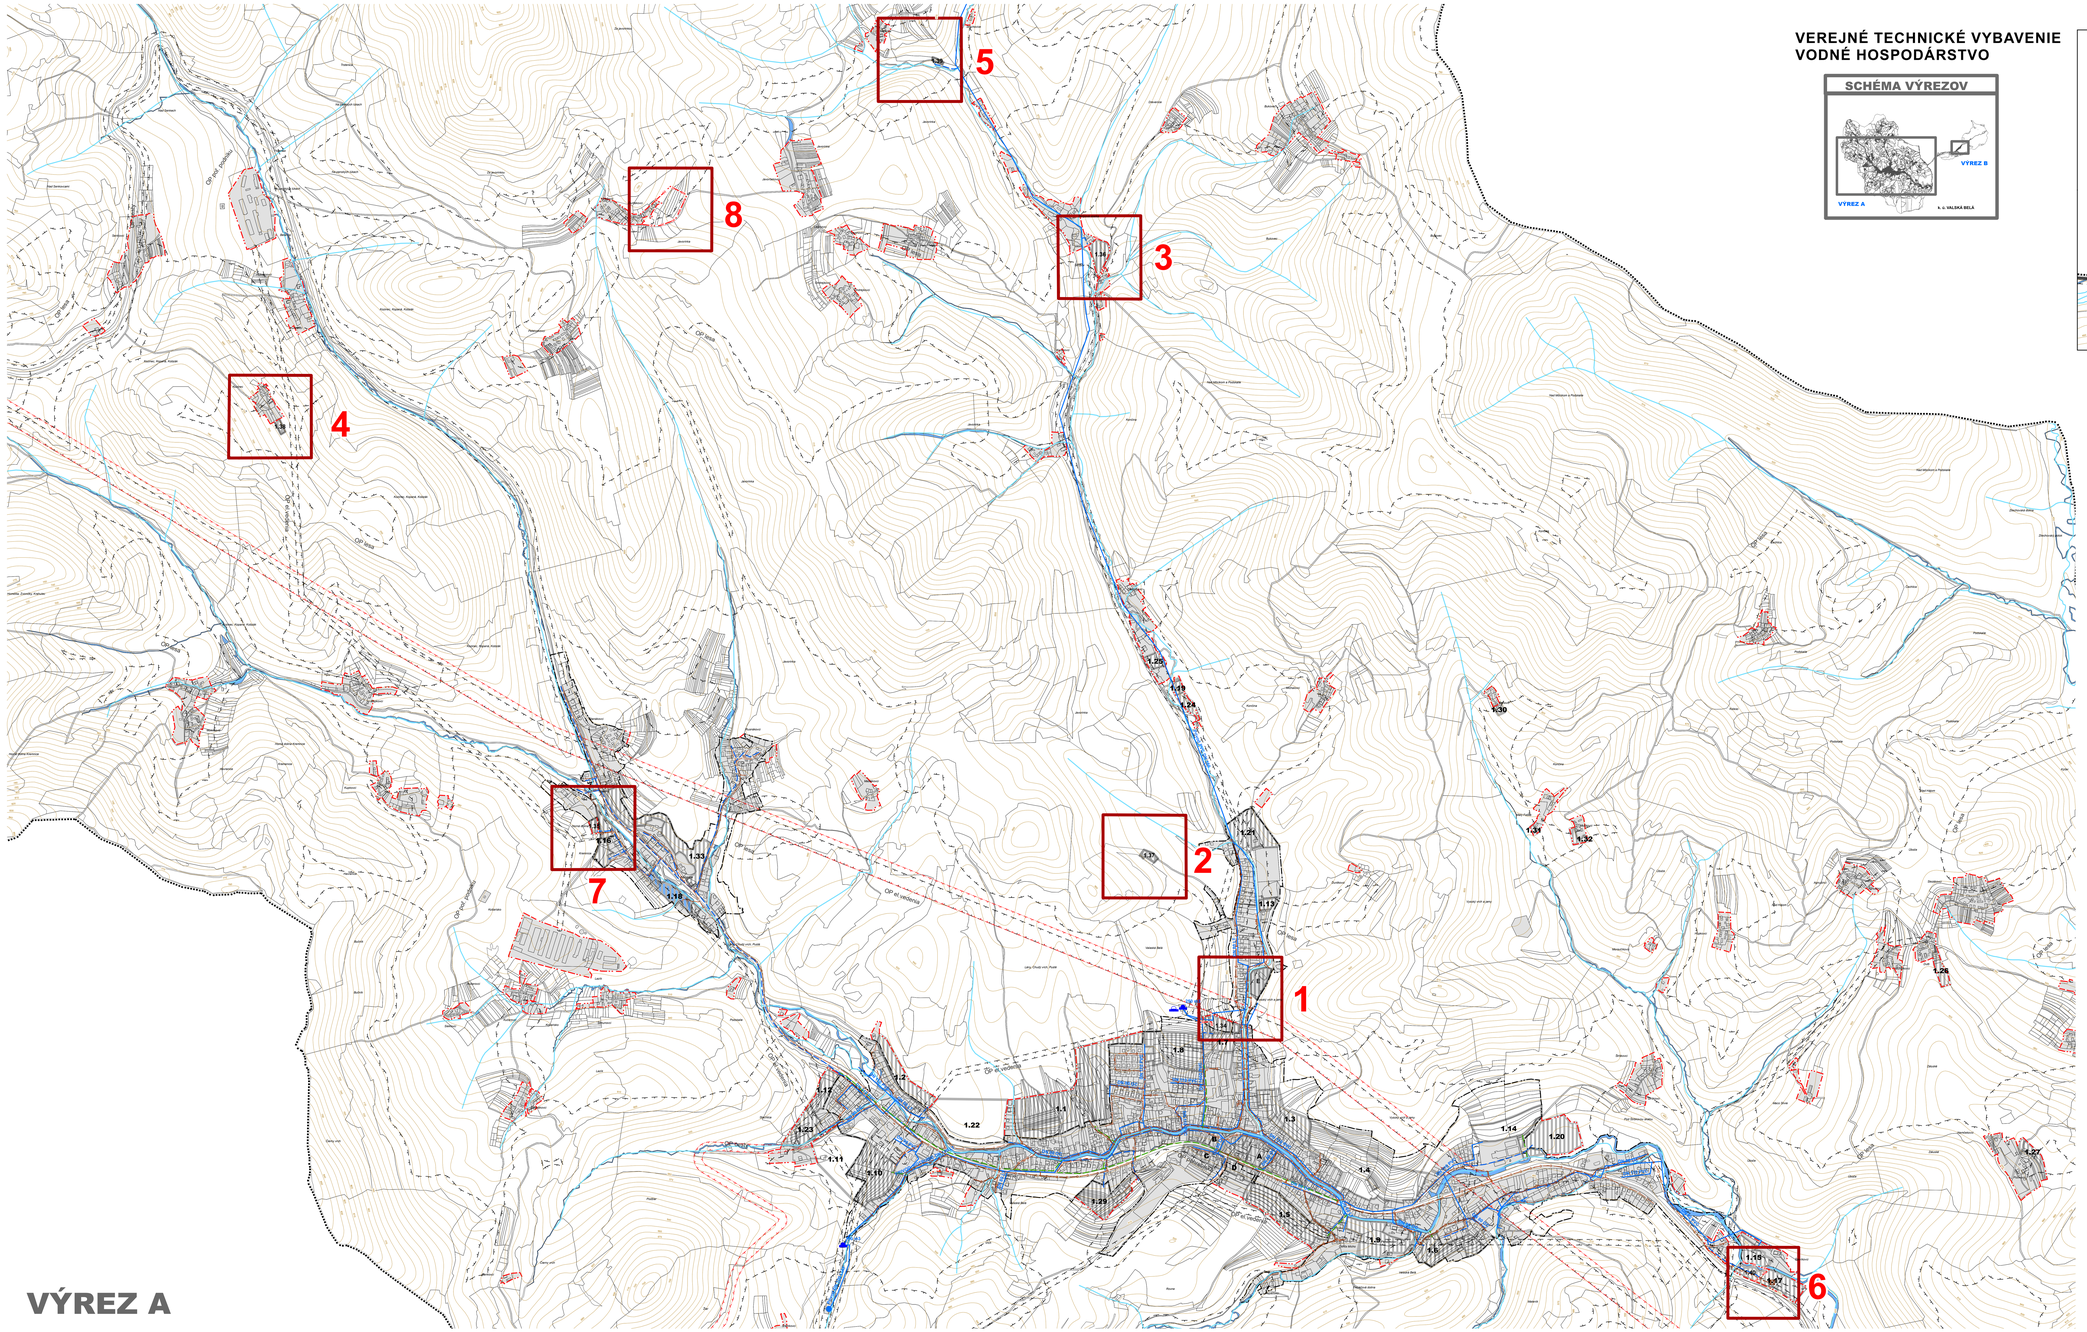

VEREJNÉ TECHNICKÉ VYBAVENIE
VODNÉ HOSPODÁRSTVO

SCHÉMA VÝREZOV

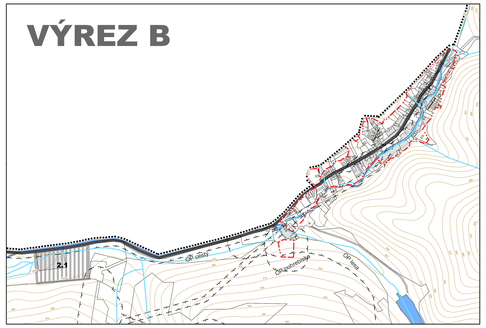

LEGENDA

STAV	NÁVRH	VÝHĽAD	
			HRANICA RIEŠENÉHO ÚZEMIA
			HRANICA KATASTRÁLNEHO ÚZEMIA OBCE
			HRANICA ZASTAVANÉHO ÚZEMIA OBCE K 1.1.1990
	1.1	1.1	OZNAČENIE FUNKČNOPRIESTOROVÉHO BLOKU (ROZVOJOVÉ LOKALITY)
			VODNÉ PLOCHY A TOKY - PODĽA KATASTRA NEHNUTEĽNOSTÍ
			VODNÉ PLOCHY A TOKY REÁLNY STAV
			VODOVOD
			VODNÝ ZDROJ
			VODOJEM
			ČISTIČKA ODPADOVÝCH VÔD
			KANALIZÁCIA
			DAŽĎOVÁ KANALIZÁCIA
			OCHRANNÉ PÁSMO VŠETKÝCH DRUHOV
			PÁSMO HYGIENICKEJ OCHRANY VÔD
			VODOHOSPODÁRSKA OBLASŤ
			ZASTAVANÉ PLOCHY (ROZVOJOVÉ LOKALITY)
			JAVY NA ZRUŠENIE

SADA č.	VÝKRES č.	MIERKA
	5	1:5000

HL. RIEŠITEĽ / RIEŠITEĽ: ING. ARCH. GABRIEL SZALAY / ING. ARCH. GABRIEL SZALAY
VYPRACOVAL: ING. IGOR KMEŤ
ZAKÁZKA č.: 02 19 2020
ETAPA: NÁVRH
DÁTUM SPRAC.: 11 2020
DÁTUM ZSPRÁC.:

AGS ATELIER
www.agsatelier.sk

OBSTARÁVATEĽ: OBCE VALASKÁ BELÁ
SPRACOVATEĽ: AGS ATELIER s.r.o.

ÚZEMNÝ PLÁN OBCE VALASKÁ BELÁ
ZMENY A DOPLNKY č. 1
ÚPLNÉ ZNENIE VRÁTANE ZMIEN A DOPLNKOV č.1

OBSAH VÝKRESU: VEREJNÉ TECHNICKÉ VYBAVENIE - VODNÉ HOSPODÁRSTVO