


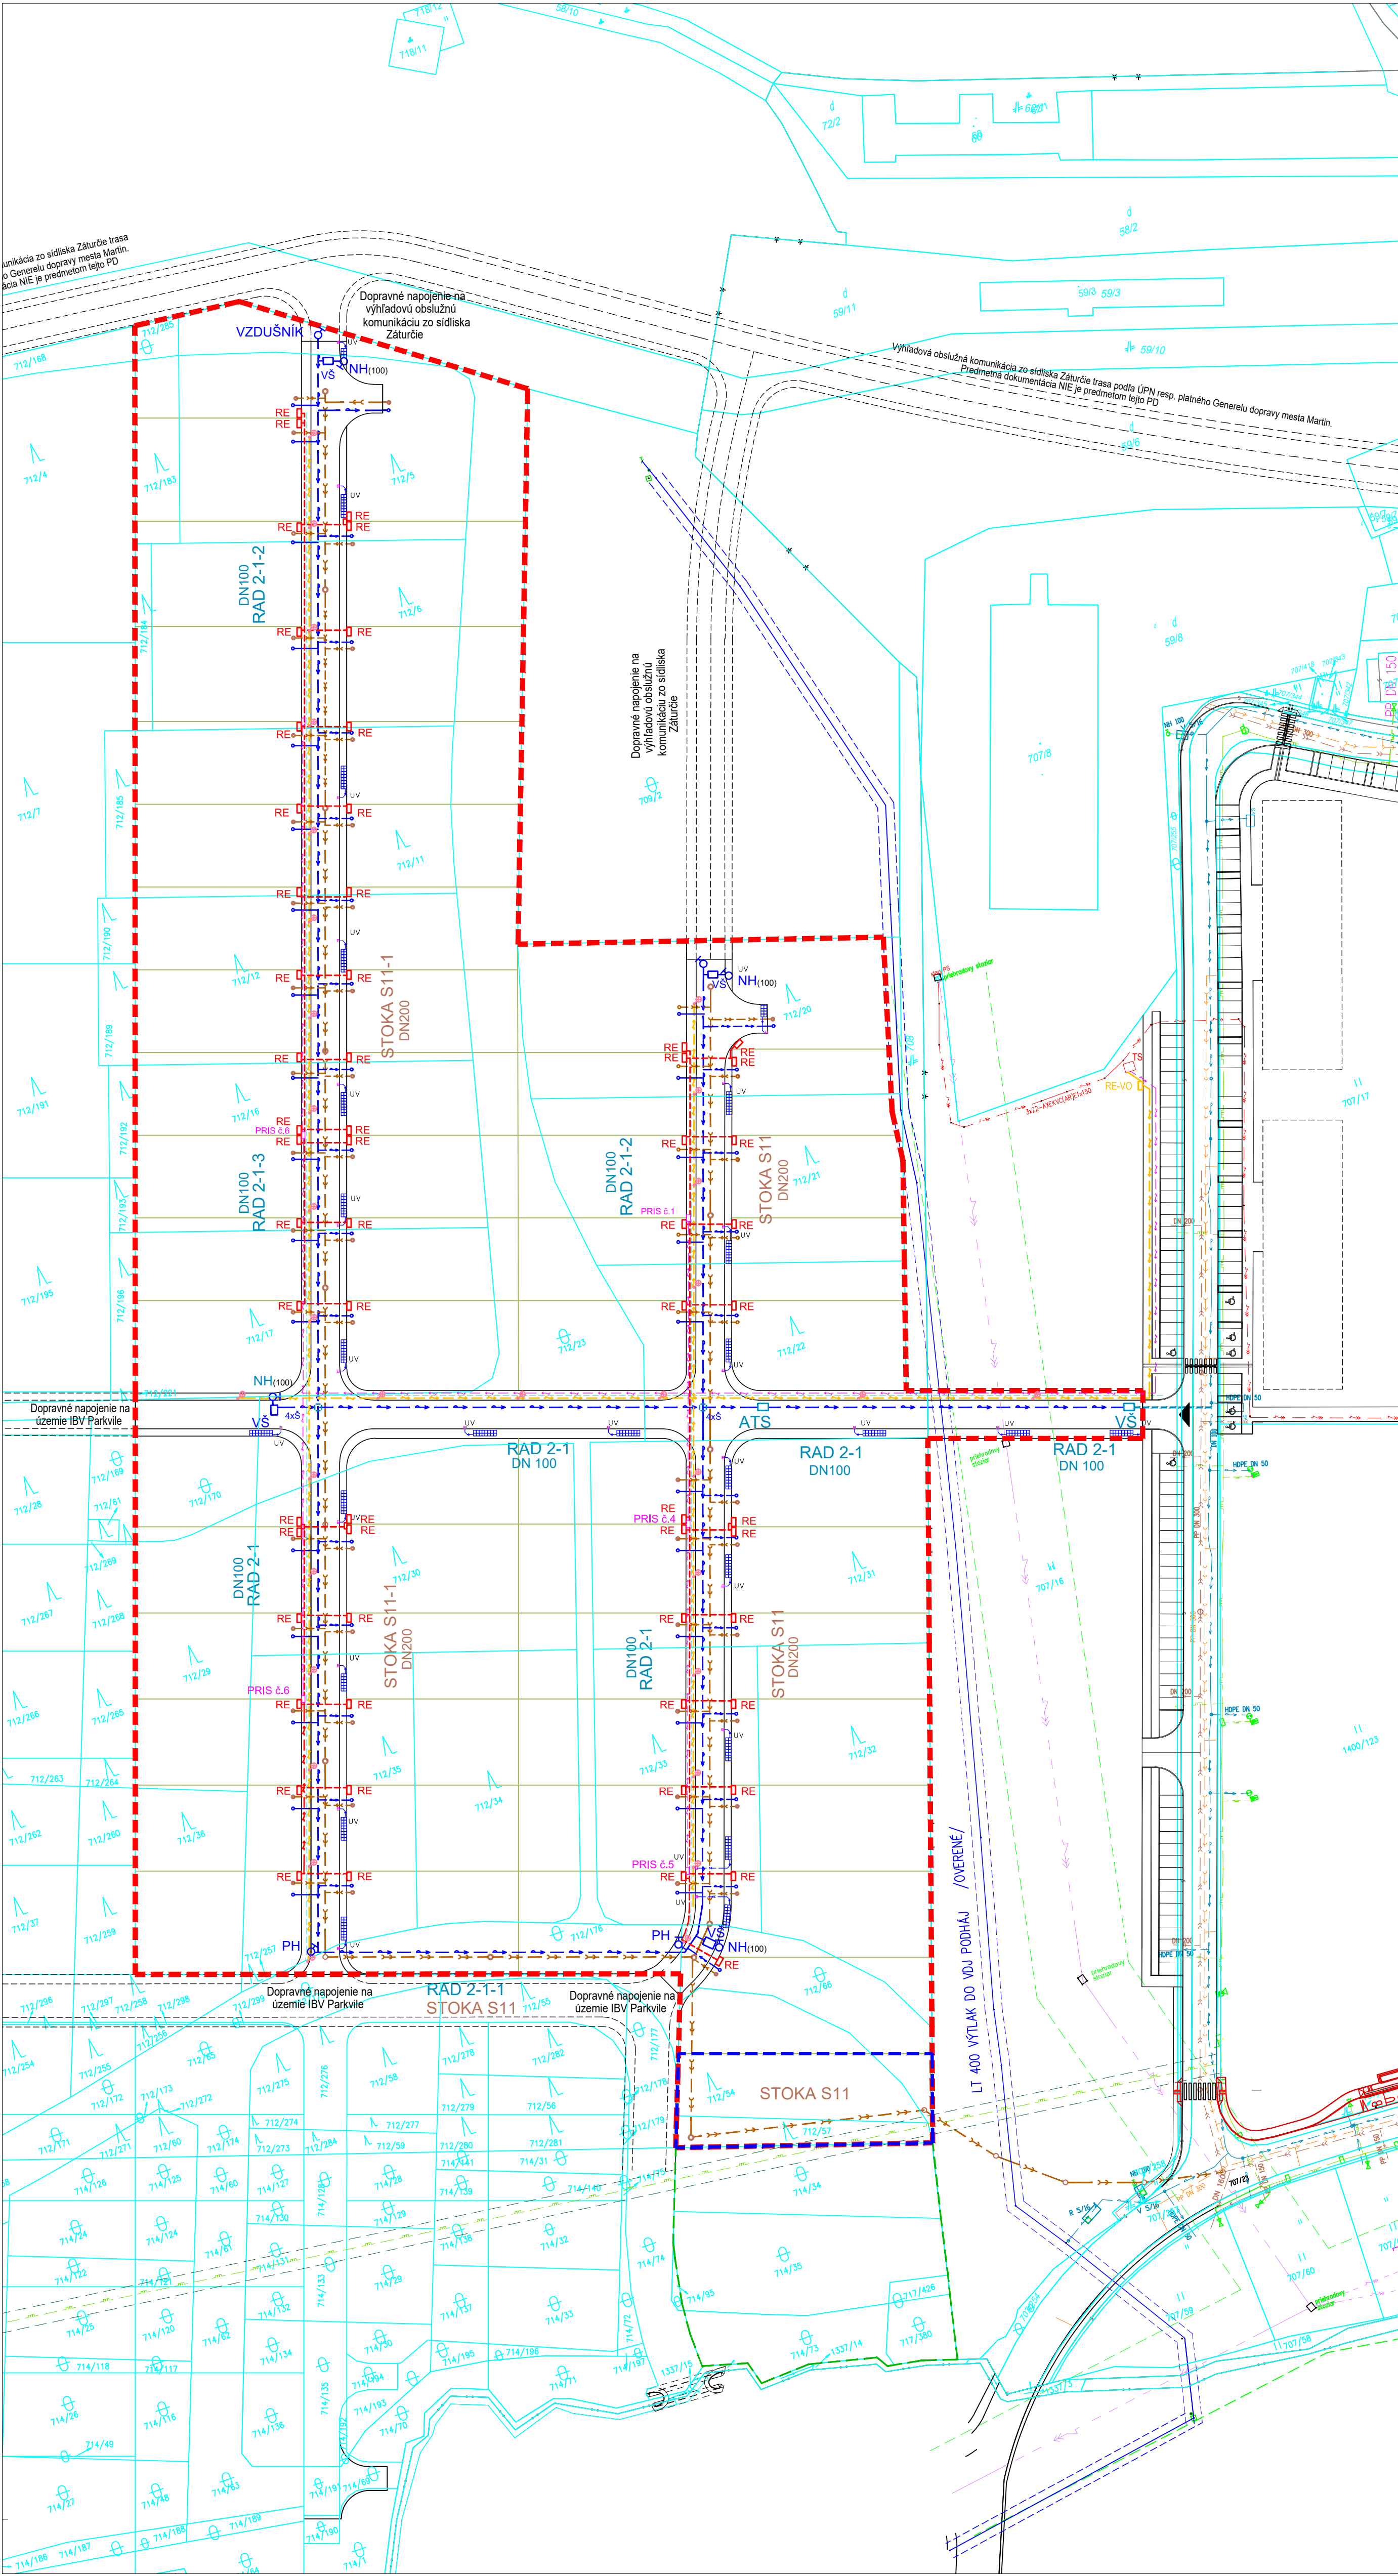

LEGENDA – EXISTUJUCICH OBJEKTOV

INŽINIERSKE SIETE A OSTATNÉ PRVKY

- 712/230 hranice podľa KN
- parcelné číslo
- splašková kanalizácia
- dažďová kanalizácia
- vodovod
- nadzemný hydrant DN100
- plyn STL
- + ochranné pásmo
- el.vedenie NN
- el.vedenie VN vzdušné + ochranné pásmo
- vodovod LT 400 + ochranné pásmo
- priehradový stožiar VN
- stožiar verejného osvetlenia

LEGENDA – NÁVRHOVANÝCH OBJEKTOV

- HRANICA POZEMKU SEKTORU "I"
- ČLENENIE POZEMKOV
- VSTUPY DO ÚZEMIA – Z EXISTUJÚCEJ KOMUNIKÁCIE

OBJEKTOVÁ SKLADBA

- SO 01 – KOMUNIKÁCIA A SPEVNENÉ PLOCHY
- SO 02 – AREÁLOVÝ VODOVOD
- SO 03 – AREÁLOVÁ SPLAŠKOVÁ KANALIZÁCIA
- SO 04 – PRÍPOJKY VODOVODU A KANALIZÁCIE
- SO 05 – DAŽĎOVÁ KANALIZÁCIA
- SO 06 – 1KV PRÍPOJKY
- SO 07 – VEREJNÉ OSVETLENIE
- SO 08 – TERÉNNÉ ÚPRAVY
- SO 09 – RELAXAČNÁ ZÓNA

STAVEBNÉ OBJEKTY

SO 02 – AREÁLOVÝ VODOVOD

- POTRUBIE VEREJNÉHO VODOVODU
- NAVROVANÝ NADZEMNÝ HYDRANT
- UZAVIERACÍ POSOVAČ SO ZEMNOU SÚPRAVOU A POKLOPOM

SO 03 – AREÁLOVÁ SPLAŠKOVÁ KANALIZÁCIA

- SPLAŠKOVÁ KANALIZÁCIA
- REVÍZNÁ ŠACHTA KANALIZÁCIE

SO 04 – PRÍPOJKY VODOVODU A KANALIZÁCIE

- VODOVODNÁ PRÍPOJKA
- PRÍPOJKA SPLAŠKOVEJ KANALIZÁCIE

SO 05 – DAŽĎOVÁ KANALIZÁCIA

- PRÍPOJKA DAŽĎOVEJ KANALIZÁCIE
- ULIČNÁ VPUSŤ
- REVÍZNÁ ŠACHTA
- VSAKOVACIE BLOKY

SO 06 – 1KV PRÍPOJKY

- 1KV PRÍPOJKA
- ELEKTROMEROVÝ ROZVÁDZAČ PRE JEDNÉHO ODBERATEĽA

SO 07 – VEREJNÉ OSVETLENIE

- ELEKTROMEROVÝ ROZVÁDZAČ PRE VEREJNÉ OSVETLENIE
- KÁBEL VEREJNÉHO OSVETLENIA
- STOŽIAR VEREJNÉHO OSVETLENIA

SO 08 – TERÉNNÉ ÚPRAVY

SO 09 – RELAXAČNÁ ZÓNA

- HRANICA RELEXAČNEJ ZÓNY
- HRANICA RELEXAČNEJ ZÓNY PARKVILE /NIE JE SÚČASŤOU TEJTO DOKUMENTÁCIE/

SO 10 – 1KV KÁBLOVÝ ROZVOD

- 1KV KÁBLOVÝ ROZVOD
- SKRÍŇA PRIS


SO 11 – VONKAJŠIE SLABOPRÚDOVÉ ROZVODY

- CHRÁNIČKA PRE SLABOPRÚDOVÉ ROZVODY

Digitálne podpísal
Ing. Jozef Rajecký
OPRÁVNENIE 1287
Dátum: 2025.07.31
16:07:52 +02'00'

REVÍZIA REV.00

- POZNÁMKY
- Táto dokumentácia nenahrádza dodávateľskú dokumentáciu. Dodávateľská a výrobná dokumentácia musí byť pred začiatkom prác odsúhlasená generálnym projektantom a investorom.
 - Všetky realizované konštrukcie budú spĺňať požiadavky v zmysle platných zákonov, vyhlášok, predpisov a stn.
 - Pri nesplňovaní kritérií, vlastností a postupov je potrebné dodržať zákony, vyhlášky, vzň, technické normy a predpisy výrobcov.
 - Kóty sú vyznačené na hotové konštrukcie.
 - Všetky stavebné konštrukcie vplývajúce na tvar konštrukcie ako aj na stavebné otvory musia byť pred realizáciou zamerané na stavbu a zohľadnené vo výrobovej dokumentácii, prípadné rozdiely vopred konzultovať s generálnym projektantom.
 - Požiarne odolnosť stavebných konštrukcií a uzáverov vŕb stavebná časť.
 - Projektant nenesie žiadnu zodpovednosť za zmeny uskutočnené bez jeho súhlasu.
 - Dodávateľ je povinný o prípadných chybách v dokumentácii nedokladne, pred začatím prác, informovať projektanta.

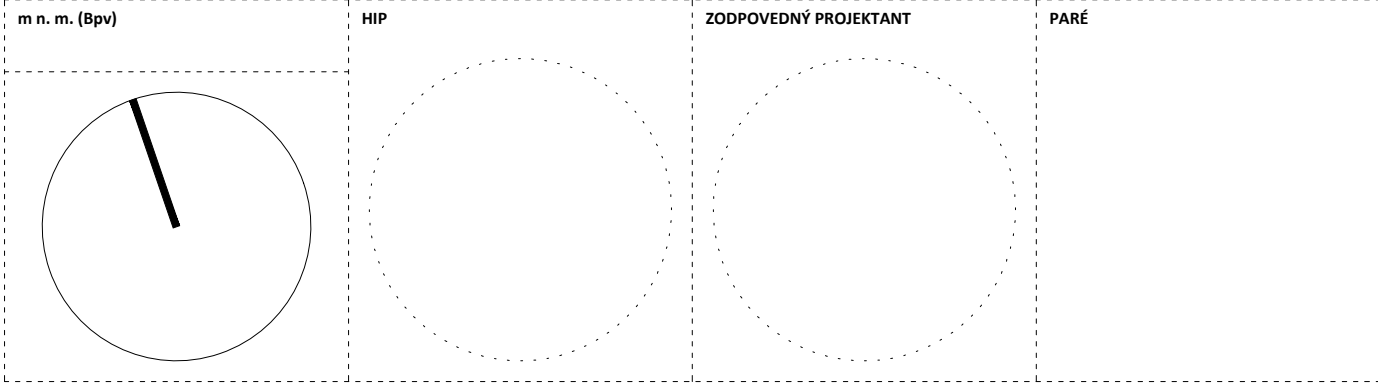

AUTORI NÁVRHU

DZ architekti
Krasovského 12
851 01, Bratislava

DZ ARCHITEKTI

INVESTOR

Nový Martin a.s.
Vajnorská 100/A
831 04 Bratislava
Slovensko

NÁZOV STAVBY

IBV NOVÝ MARTIN - SEKTOR I
Martin - Záturcie
KN-C 712/5, 6, 11, 12, 16, 17, 20-23, 29-36, 54, 57, 66, 170, 176, 183, 184, 285
KN-C 707/16, 707/255, 707/256, 707/258, 707/23
k.ú. Záturcie

PROJEKTANT PROFESIJNÉ ČASTI

DZ architekti
Krasovského 12
851 01, Bratislava

ZODPOVEDNÝ PROJEKTANT

Ing. Jozef Rajecký

VYPRACOVAL

Ing. Jozef Rajecký

STUPEŇ DOKUMENTÁCIE

STAVEBNÝ ZÁMER

ČASŤ DOKUMENTÁCIE

C SITUÁČNÉ VÝKRESY

STAVEBNÝ OBJEKT

MIERKA


PROFESNÝ DIEL

FORMÁT

OBSAH VÝKRESU

KOORDINAČNÝ SITUÁČNÝ VÝKRES

ID STAVBY	STUPEŇ DOKUMENTÁCIE STAVBY	STAVEBNÝ OBJEKT	ČÍSLO VÝKRESU	REVÍZIA
2550C3	SZP		002	REV.00

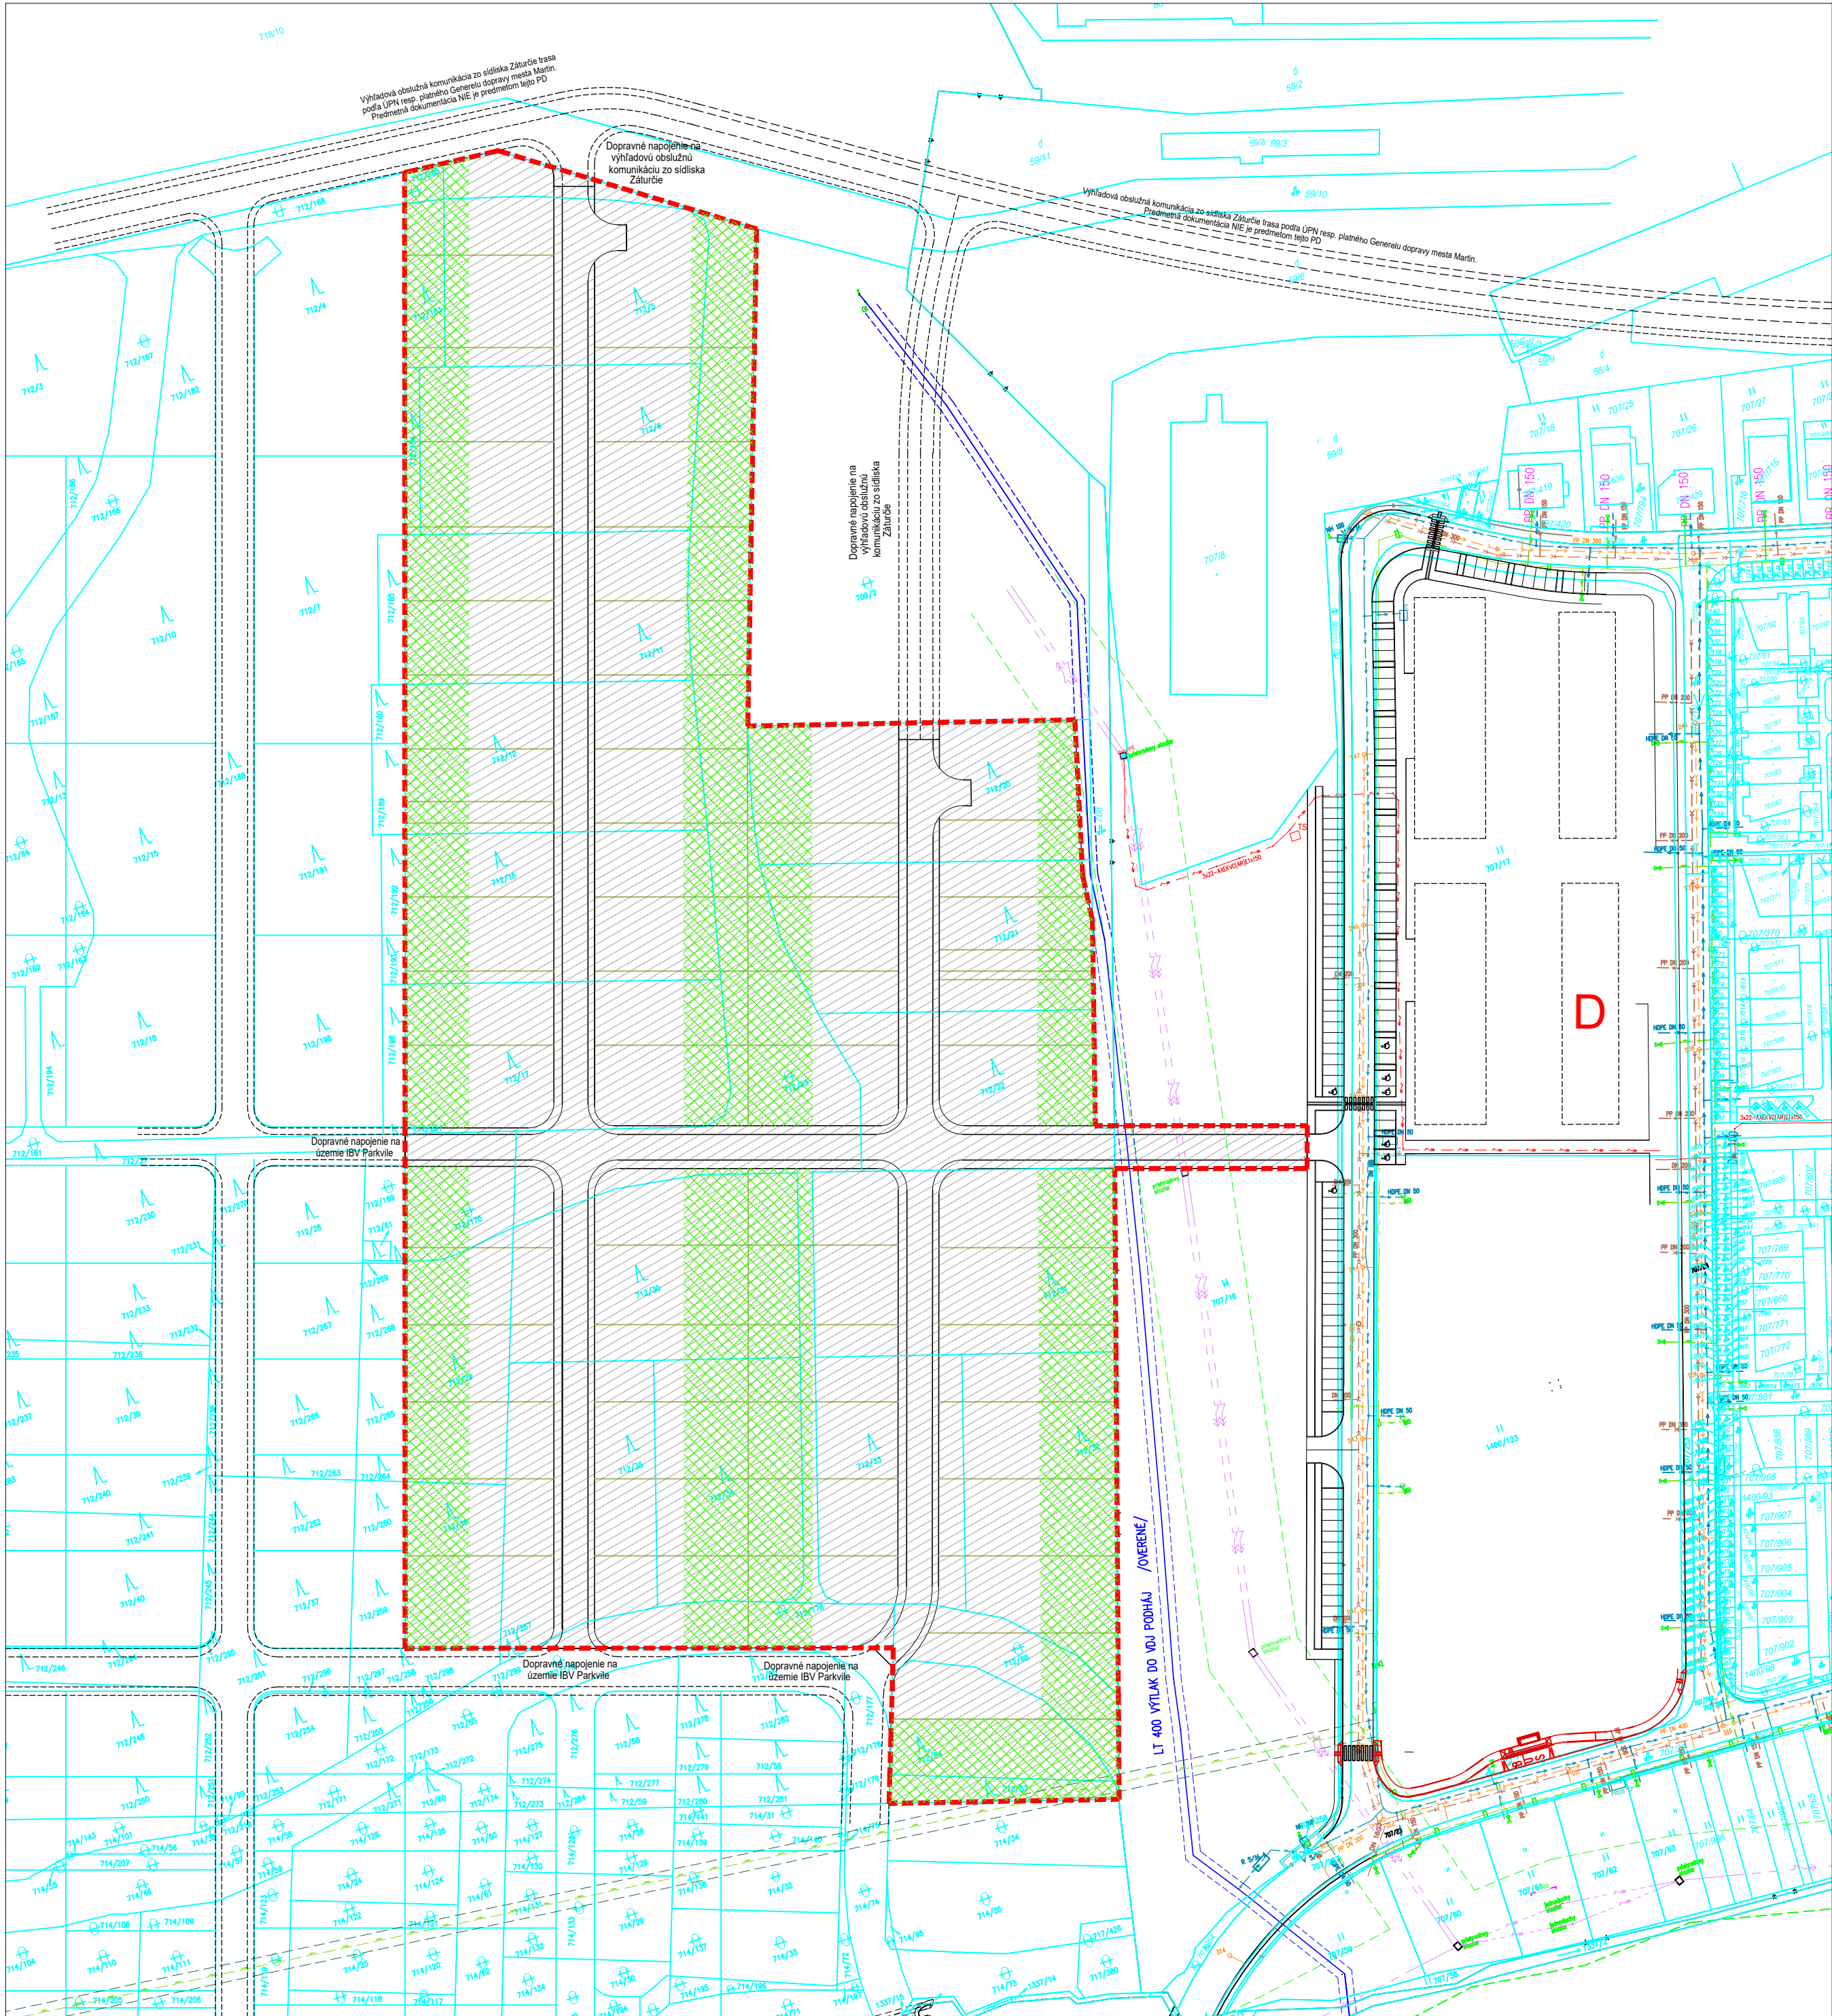

LEGENDA

EXISTUJÚCE INŽINIERSKE SIEŤE			
	SPLAŠKOVÁ KANALIZÁCIA		PLYN STL
	DAŽĎOVÁ KANALIZÁCIA		EL.VEDENIE NN
	VODOVOD		EL.VEDENIE VN VZDUŠNÉ
	NADZEMNÝ HYDRANT DN100		VODOVOD LT 400

NAVRHOVANÉ OBJEKTY

	707/70	HRANICE PODLA KN, PARCELNÉ ČÍSLO
		HRANICA RIEŠENÉHO ÚZEMIA SEKTORU "I"
		ČLENENIE POZEMKOV

PRVKY TERÉNNYCH ÚPRAV

	PLOCHY TERÉNNYCH ÚPRAV
	TERÉNNE ÚPRAVY S MOŽNOSŤOU PONECHANIA EXISTUJÚCEJ VEGETÁCIE / DREVÍN

REVÍZIA REV.00

POZNÁMKY

- Táto dokumentácia NENAHŔADZA Dodávateľskú dokumentáciu. Dodávateľská a výrobná dokumentácia musí byť pred začiatkom prác odsúhlasená generálnym projektantom a investorom.
- Všetky realizované konštrukcie budú spĺňať požiadavky v zmysle platných zákonov, vyhlášok, predpisov a stn.
- Pri nespecifikovaní kritérií, vlastností a postupov je potrebné dodržať zákony, vyhlášky, vzň, technické normy a predpisy výrobcov.
- Kóty sú vyznačené na hotové konštrukcie
- Všetky stavebné konštrukcie vplývajúce na tvar konštrukcie ako aj na stavebné otvory musia byť pred realizáciou zamerané na stavbu a zohľadnené vo výrobnej dokumentácii, prípadné rozdiely vopred konzultovať s generálnym projektantom.
- Požiarne odolnosti stavebných konštrukcií a uzáverov viď stavebná časť.
- Projektant nenesie žiadnu zodpovednosť za zmeny uskutočnené bez jeho súhlasu.
- Dodávateľ je povinný o prípadných chybách v dokumentácii neodkladne, pred začatím prác, informovať projektanta.

m n. m. (8pv)	HIP	ZODPOVEDNÝ PROJEKTANT	PARÉ

AUTORI NÁVRHU

DZ architekti
Krasovského 12
851 01, Bratislava

DZ ARCHITEKTI

INVESTOR

Nový Martin a.s.
Vajnorská 100/A
831 04 Bratislava
Slovensko

NÁZOV STAVBY

IBV NOVÝ MARTIN - SEKTOR I
Martin - Záturcie
KN-C 712/5,6,11,12,16,17,20-23,29-36, 54,57,66,170,176,183,184,285
KN-C 707/16,707/255, 707/256,707/258, 707/23
k.ú. Záturcie

PROJEKTANT PROFESNEJ ČASŤI

DZ architekti
Krasovského 12
851 01, Bratislava

ZODPOVEDNÝ PROJEKTANT

Ing. Jozef Rajecký

VYPRACOVAL

Ing. Jozef Rajecký

STUPEŇ DOKUMENTÁCIE

STAVEBNÝ ZÁMER

ČASŤ DOKUMENTÁCIE

DOKUMENTÁCIA STAVEBNÝCH OBJEKTOV

DÁTUM

07/2025

STAVEBNÝ OBJEKT

SO 08 TERÉNNÉ ÚPRAVY

MIERKA

1:1200

PROFESNÝ DIEL

FORMÁT

6xA4

OBSAH VÝKRESU

SITUÁCIA

ID STAVBY	STUPEŇ DOKUMENTÁCIE STAVBY	STAVEBNÝ OBJEKT	ČÍSLO VÝKRESU	REVÍZIA
2550C3	SZP	SO 08	006	REV.00