


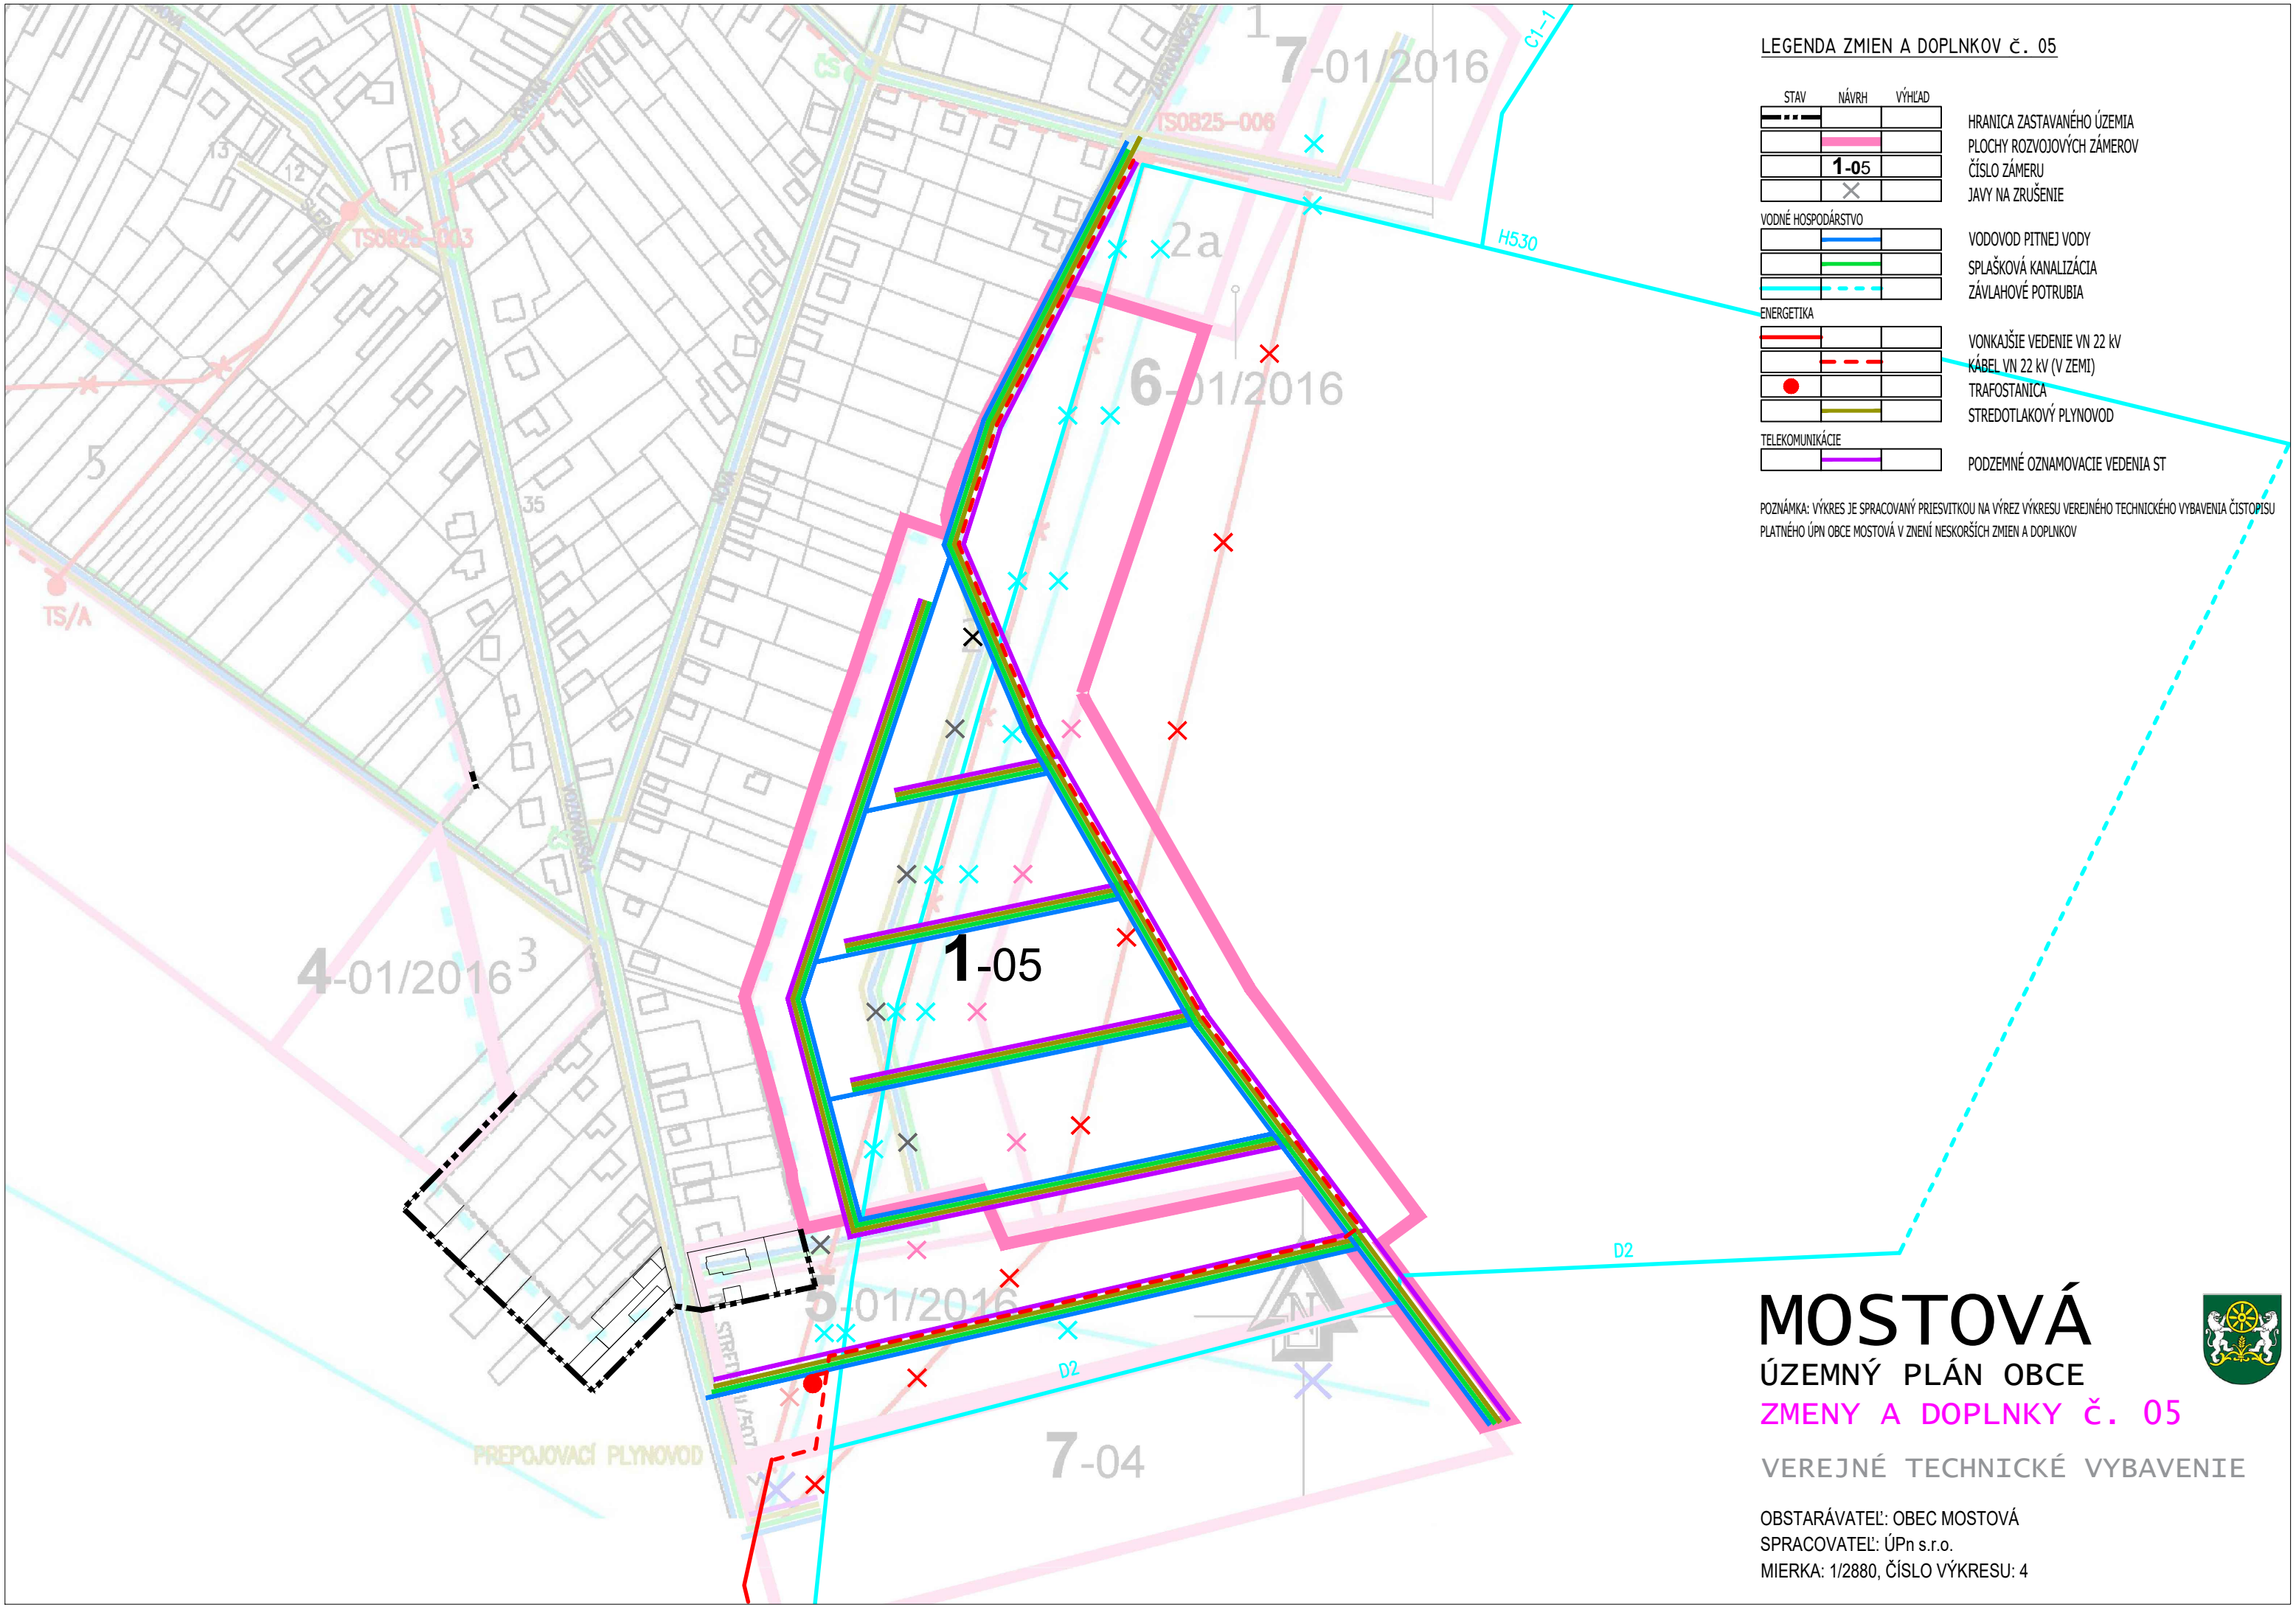

LEGENDA ZMIEN A DOPLNKOV č. 05

STAV	NÁVRH	VÝHLAD

HRANICA ZASTAVANÉHO ÚZEMIA
PLOCHY ROZVOJOVÝCH ZÁMEROV
ČÍSLO ZÁMERU
JAVY NA ZRUŠENIE

VODNÉ HOSPODÁRSTVO		

VODOVOD PITNEJ VODY
SPLAŠKOVÁ KANALIZÁCIA
ZÁVLAHOVÉ POTRUBIA

ENERGETIKA		

VONKAJŠIE VEDENIE VN 22 KV
KÁBEL VN 22 KV (V ZEMI)
TRAFOSTANICA
STREDOTLAKOVÝ PLYNOVOD

TELEKOMUNIKÁCIE		

PODZEMNÉ OZNAMOVACIE VEDENIA ST

POZNÁMKA: VÝKRES JE SPRACOVANÝ PRIESVITKOU NA VÝREZ VÝKRESU VEREJNÉHO TECHNICKÉHO VYBAVENIA ČISTOPISU
PLATNÉHO ÚPN OBCE MOSTOVÁ V ZMENÉ NESKORŠÍCH ZMIEN A DOPLNKOV

MSTOVÁ

ÚZEMNÝ PLÁN OBCE

ZMENY A DOPLNKY č. 05

VEREJNÉ TECHNICKÉ VYBAVENIE

OBSTARÁVATEL: OBEC MOSTOVÁ

SPRACOVATEL: ÚPn s.r.o.

MIERKA: 1/2880, ČÍSLO VÝKRESU: 4

