


Mapa č. 3: Celková situácia stavby – časť A

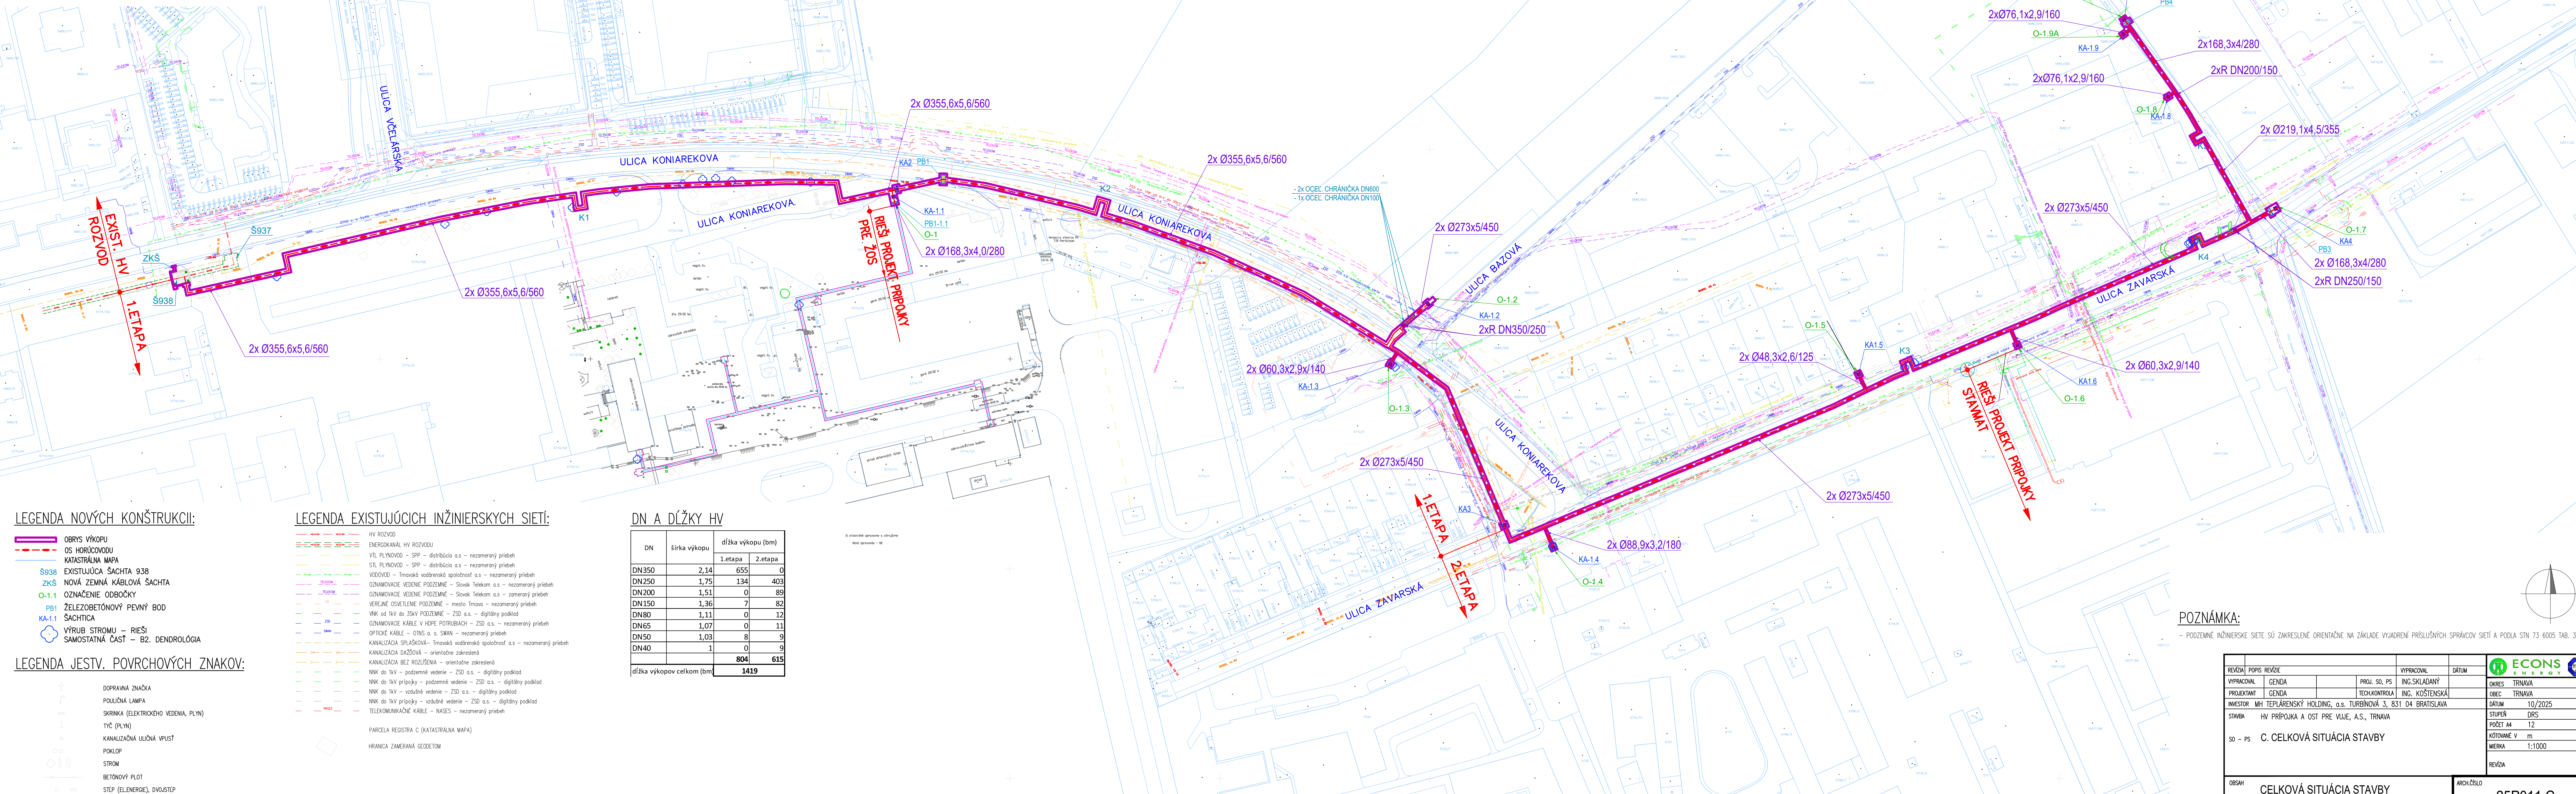

LEGENDA NOVÝCH KONŠTRUKCIÍ:

- OBRYŠ VÝKOPU
- OS HORÚCOVODU
- KATASTRÁLNA MAPA
- Š938 EXISTUJÚCA ŠACHTA 938
- ZKŠ NOVÁ ZEMNÁ KÁBLOVÁ ŠACHTA
- O-1.1 OZNAČENIE ODOBOČKY
- PB1 ŽELEZOBETONOVÝ PEVNÝ BOD
- KA-1.1 ŠACHTICA
- VÝRUB STROMU – RIEŠI
- SAMOSTATNÁ ČASŤ – B2. DENDROLÓGIA

LEGENDA JESTV. POVRCHOVÝCH ZNAKOV:

- DOPRAVNÁ ZNAČKA
- POULIČNÁ LAMPA
- SKRINKA (ELEKTRICKÉHO VEDENIA, PLYN)
- TYČ (PLYN)
- KANALIZAČNÁ ULIČNÁ VPUŠŤ
- POKLAP
- STROM
- BETONOVÝ PLOT
- STĚP (ELENERGIE), DVOJSTUP

LEGENDA EXISTUJÚCICH INŽINIERSKÝCH SIETÍ:

- HV ROZVOD
- ENERGOKANÁL HV ROZVODU
- VTL PLYNOVOD – SPP – distribúcia a.s. – nezameraný priebeh
- STL PLYNOVOD – SPP – distribúcia a.s. – nezameraný priebeh
- VODOVOD – Trnavská vodárenská spoločnosť a.s. – nezameraný priebeh
- OZNAKOVANIE VEDENIE PODZEMNÉ – Slovak Telekom a.s. – nezameraný priebeh
- OZNAKOVANIE VEDENIE PODZEMNÉ – Slovak Telekom a.s. – zameraný priebeh
- VEREJNÉ OSVETLENIE PODZEMNÉ – mesto Trnava – nezameraný priebeh
- VK od 1kV do 35kV PODZEMNÉ – ZSD a.s. – digitálny podklad
- OZNAKOVANIE KÁBLE V HŮPE POTRUBIACH – ZSD a.s. – nezameraný priebeh
- OPTICKÉ KÁBLE – OTNS a.s. SWAN – nezameraný priebeh
- KANALIZÁCIA SPLAŠKOVÁ – Trnavská vodárenská spoločnosť a.s. – nezameraný priebeh
- KANALIZÁCIA DAŽĎOVÁ – orientačne zakreslená
- KANALIZÁCIA BEZ ROZLIŠENIA – orientačne zakreslená
- NNK do 1kV – podzemné vedenie – ZSD a.s. – digitálny podklad
- NNK do 1kV prípojky – podzemné vedenie – ZSD a.s. – digitálny podklad
- NNK do 1kV – vzdušné vedenie – ZSD a.s. – digitálny podklad
- NNK do 1kV prípojky – vzdušné vedenie – ZSD a.s. – digitálny podklad
- TELEKOMUNIKAČNÉ KÁBLE – NASES – nezameraný priebeh

- PARCELA REGISTRA C (KATASTRÁLNA MAPA)
- HRANICA ZAMERANÁ GEODETOM

DN A DĹŽKY HV

DN	šírka výkopu	dĺžka výkopu (bm)	
		1.etapa	2.etapa
DN350	2,14	655	0
DN250	1,75	134	403
DN200	1,51	0	89
DN150	1,36	7	82
DN80	1,11	0	12
DN65	1,07	0	11
DN50	1,03	8	9
DN40	1	0	9
dĺžka výkopov celkom (bm)		804	615
		1419	

POZNÁMKA:

– PODZEMNÉ INŽINIERSKE SIETE SÚ ZAKRESLENÉ ORIENTAČNE NA ZÁKLADE VYJADRENÍ PRÍSLUŠNÝCH SPRÁVCOV SIETÍ A PODLA STN 73 6005 TAB. 3.

REVÍZIA	POPIS REVÍZIE	VYPRACOVAL	DÁTUM	ECONS ENERGY	
VYPRACOVAL	GENDA	PROJ. SO. PS	ING.SKLAĐANÝ	OBRES	TRNÁVA
PROJEKTANT	GENDA	TECH.KONTROLA	ING. KOŠTENSÁK	OBEC	TRNÁVA
INVESTOR	MH TEPLÁRENSKÝ HOLDING, a.s. TURBINOVÁ 3, 831 04 BRATISLAVA			DÁTUM	10/2025
STAVBA	HV PRÍPOJKA A OST PRE VUJE, A.S., TRNÁVA			STUPEŇ	DRS
SO – PS	C. CELKOVÁ SITUÁCIA STAVBY			POČET M	12
				KÓTOVANÉ V	m
				MIERKA	1:1000
				REVÍZIA	
CELKOVÁ SITUÁCIA STAVBY				ARCH.ČÍSLO	25P011.C