


Mapa č. 5: Celková situácia stavby – časť C

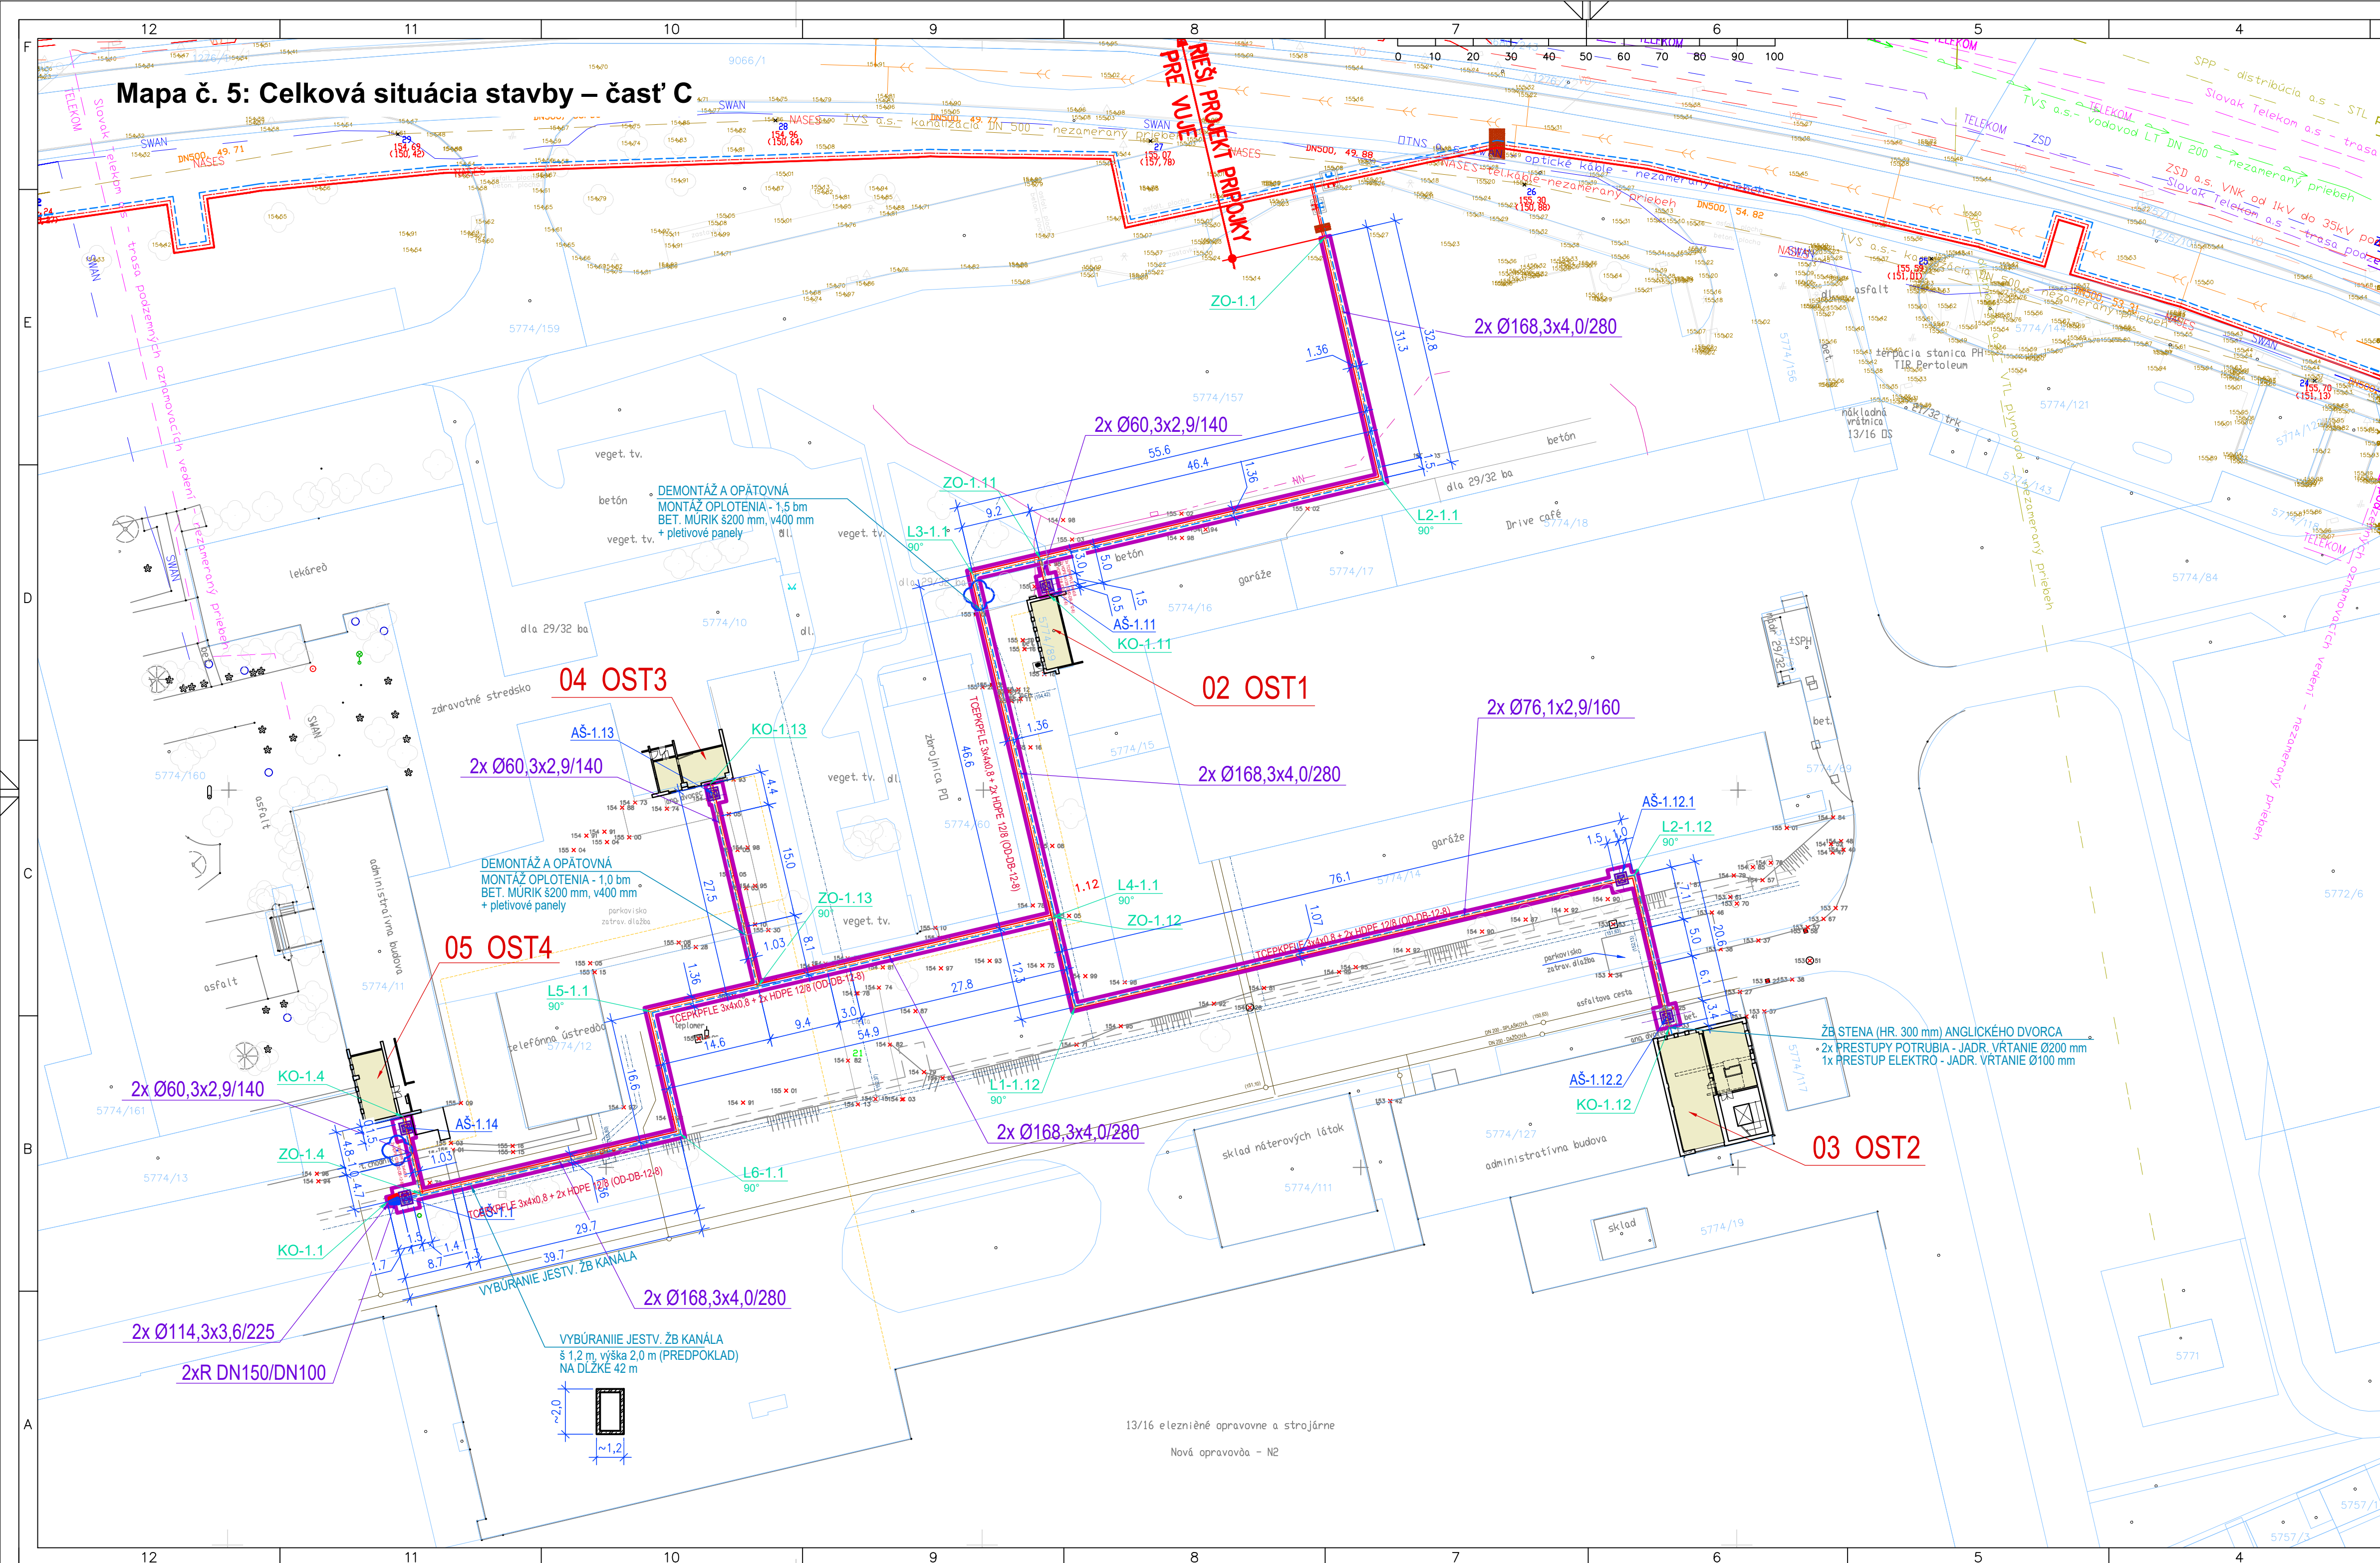

LEGENDA NOVÝCH KONŠTRUKCIÍ:

- | | | | |
|--|--------------------------|---|-----------------------------------|
|  | OBRYS VÝKOPU |  | DEMONTOVANÉ OPLATENIE |
|  | OS VÝKOPU |  ZO-1.12 | ZAČIATOK ODOBOČKY |
|  | HV – PRÍVOD |  KO-1.12 | KONIEC ODOBOČKY |
|  | HV – SPIAČOČKA |  ŠA-1.1 | ŠAČITICA |
|  L* | OZNAČENIE LOMOVÝCH BODOV | | VÝRUB STROMU – RIEŠI |
|  x=1249007,7144 | SÚRANICE JTSK | | SAMOSTATNÁ ČASŤ – B2. DENDROLÓGIA |
|  y=289548,0331 | | | V STAVBE "HV PRE VUJE" |

POZNÁMKY:

- ZA SPRÁVNOSŤ A ÚPLNOSŤ VYZNAČENIA INŽINIERSKÝCH SIETÍ ZODPOVEDÁ ICH SPRÁVCA
- PRED ZACÁTÍM STAVEBNÝCH PRÁČ INVEŠTOR ZABEZPEČÍ VYZNAČENIE PODZEMNÝCH ROZVODOV, ABY NEDOŠLO K ICH POŠKODENIU
 - PRI KRÍŽENÍ A SÚBEHU INŽINIERSKÝCH SIETÍ DODRŽAŤ STN 73 6005 V MIESTE UVAŽOVANEJ KOLÍZIE S PODZEMNÝMI VEDENAMI JE NUTNÉ REALIZOVAŤ VÝKOPY RUČNE – S MAXIMÁLNOU OPATRNOSŤOU, ABY NEDOŠLO K ICH POŠKODENIU A AKTIVITE SÚBEŽNÝCH, RESP. KRÍŽIJOUCICH INŽINIERSKÝCH SIETÍ; VŠETKY INŽINIERSKÉ SIEŤE VO VÝKOPE NAD NOVÝMI POTRUBÍM JE POTREBNÉ PODCHYTIŤ A CHRÁNIŤ, ABY SA NEPOŠKODILI
 - PRI STAVEBNÝCH A DEMONTÁŽNYCH PRÁČACH DODRŽIAVAŤ VŠETKY BEZPEČNOSTNÉ PREDPISY, NAJMÁ VYHLÁŠKU č. 147/2013
 - PRÍPADNÉ NEZROVNALOSTI VYPŬLVAJÚCE Z ROZDIELNOSTI MEDZI PROJEKTOVANÝM STAVOM A SKUTKOVÝM STAVOM KONZULTOVAŤ S PROJEKTANTOM !
 - V MIESTACH, KDE DOCHÁDZA K ZÁSAHOM DO CESTNEJ KOMUNIKÁCIE, RESP. CHODNÍKOV, SKLON CESTY A VÝŠKY ZADANÉ VYŠKOVÝMI OBRUBNÍKOV A VÝŠKOVÝ ÚROVEŇ NOVÝCH ČASŤÍ CIEST A CHODNÍKOV PRÍSPÔSOBIŤ PLOŠNE A VÝŠKOVO SKOLNÝMI ČASTIAM CIEST A CHODNÍKOV
 - PO ULOŽENÍ HV POTRUBÍ REALIZOVAŤ ZÁSPY VYKOPANOU PREKLADANOU ZEMINOU ZHUŤOVANOU PO VŤRSTVÁCH cca 300mm. POVRCHOVÚ ÚPRAVU TERÉNU DAŤ DO PÔVODNÉHO STAVU
 - PRI KRÍŽENÍ A SÚBEHU INŽINIERSKÝCH SIETÍ DODRŽAŤ STN 73 6005, **VÝKOPY REALIZOVAŤ RUČNE!!!**
 - POUŽITÝ SÚRADNICOVÝ SYSTÉM JEDNOTNEJ TRIGONOMETRICKEJ SIETE KATASTRÁLNEJ: S–JTSK VÝŠKOVÝ SYSTÉM: BALT PO VYROVNAŤ: Bpv
 - GEOLOGICKÝ PRIESKUM NEBOJ VYKONANÝ. SKLON SAVHU JE MOŽNÉ UPRAVIŤ NA ZÁKLADE GEOLOGICKÉHO PRIESKUMU ALEBO PODLA SKUTOČNÝCH PODMIENOK PODLA NORMY STN 73 3050(ZEMNÉ PRÁCE)

LEGENDA EXISTUJÚCICH INŽINIERSKÝCH SIETÍ:


- | | | |
|--|---------|---|
| | | HV ROZVOD |
| | | ENERGOKANÁL HV ROZVODU |
| | | VTL PLYNOVOD – SPP – distribúcia a.s. – nezameraný priebieh |
| | | STL PLYNOVOD – SPP – distribúcia a.s. – nezameraný priebieh |
| | | VOODOVO – Trnavská vodárenská spoločnosť a.s. – nezameraný priebieh |
| | TELEKOM | OZNAMOVACIE VEDENIE POZEMNÉ – Slovak Telekom a.s. – nezameraný priebieh |
| | TELEKOM | OZNAMOVACIE VEDENIE POZEMNÉ – Slovak Telekom a.s. – zameraný priebieh |
| | VO | VEREJNÉ OSVETLENIE POZEMNÉ – mesto Trnava – nezameraný priebieh |
| | | VNM od 1kV do 35kV POZEMNÉ – ZSD a.s. – digitálny podklad |
| | ZSD | OZNAMOVACIE KÁBLE V HDPE POTRUBIACH – ZSD a.s. – nezameraný priebieh |
| | SWAN | OPTICKÉ KÁBLE – OTNS a.s. SWAN – nezameraný priebieh |
| | | KANALIZÁCIA SPLAŠKOVÁ – Trnavská vodárenská spoločnosť a.s. – nezameraný priebieh |
| | | KANALIZÁCIA DAŽĎOVÁ – orientačne zakreslená |
| | | KANALIZÁCIA BEZ ROZUŠŤENIA – orientačne zakreslená |
| | | NNK do 1kV – podzemné vedenie – ZSD a.s. – digitálny podklad |
| | | NNK do 1kV prípočky – podzemné vedenie – ZSD a.s. – digitálny podklad |
| | | NNK do 1kV – vzdušné vedenie – ZSD a.s. – digitálny podklad |
| | | NNK do 1kV prípočky – vzdušné vedenie – ZSD a.s. – digitálny podklad |
| | NASES | TELEKOMUNIKAČNÉ KÁBLE – NASES – nezameraný priebieh |

LEGENDA JESTV. POVRCH. ZNAKOV:

- | | |
|---|--------------------------------------|
|  | DOPRAVNÁ ZNAČKA |
|  | POULIČNÁ LAMPA |
|  | SKRINKA (ELEKTRICKÉHO VEDENIA, PLYN) |
|  | TYČ (PLYN) |
|  | KANALIZAČNÁ ULIČNÁ VPUSŤ |
|  | POKLÔP |
|  | STROM |
|  | BETÓNOVÝ PLOT |
|  | STĽP (ELENERGIE), DVOJSTĽP |
|  | |

ROZMERY VÝKOPOV

DN HV	šírka výkopu	dĺžka výkopu (bm)	priemerná hĺbka výkopov (m)
DN150	1,36	246	1,7
DN65	1,07	110	1,4
DN50	1,03	43	1,4
dĺžka výkopov celkom		399	

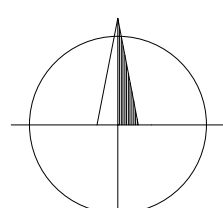

POZNÁMKA:

PODZEMNÉ INŽINIERSKE SIETE SÚ ZAKRESLENÉ ORIENTAČNE NA ZÁKLADE VYJADRENÍ PRÍSLUŠNÝCH SPRÁVCOV SIETÍ A PODLA STN 73 6005 TAB. 3.

REVÍZIA	POPIS REVÍZIE			VYPRACOVAL	DÁTUM	 
VYPRACOVAL	kolektív		PROJ. SO, PS	ING.SKLADANÝ		
PROJEKTANT	kolektív		TECH.KONTROLA	ING. KOŠTENSÁ		
INVESTOR	MH TEPLÁRENSKÝ HOLDING, a.s. TURBÍNOVÁ 3, 831 04 BRATISLAVA					
STAVBA	HORÚCOVODNÉ ROZVODY A OŠT ŽOS TRNAVA, a.s. KONIAREKOVA 19, 917 21 TRNAVA					
SO – PS	C - CELKOVÁ SITUÁCIA STAVBY					DÁTUM 8/2025 STUPEŇ DRS POČET A4 8 KÓTOVNÉ V m MIERKA 1:500 REVÍZIA
OBSAH					ARCH.ČÍSLO	
CELKOVÁ SITUÁCIA STAVBY					25P011.C	