


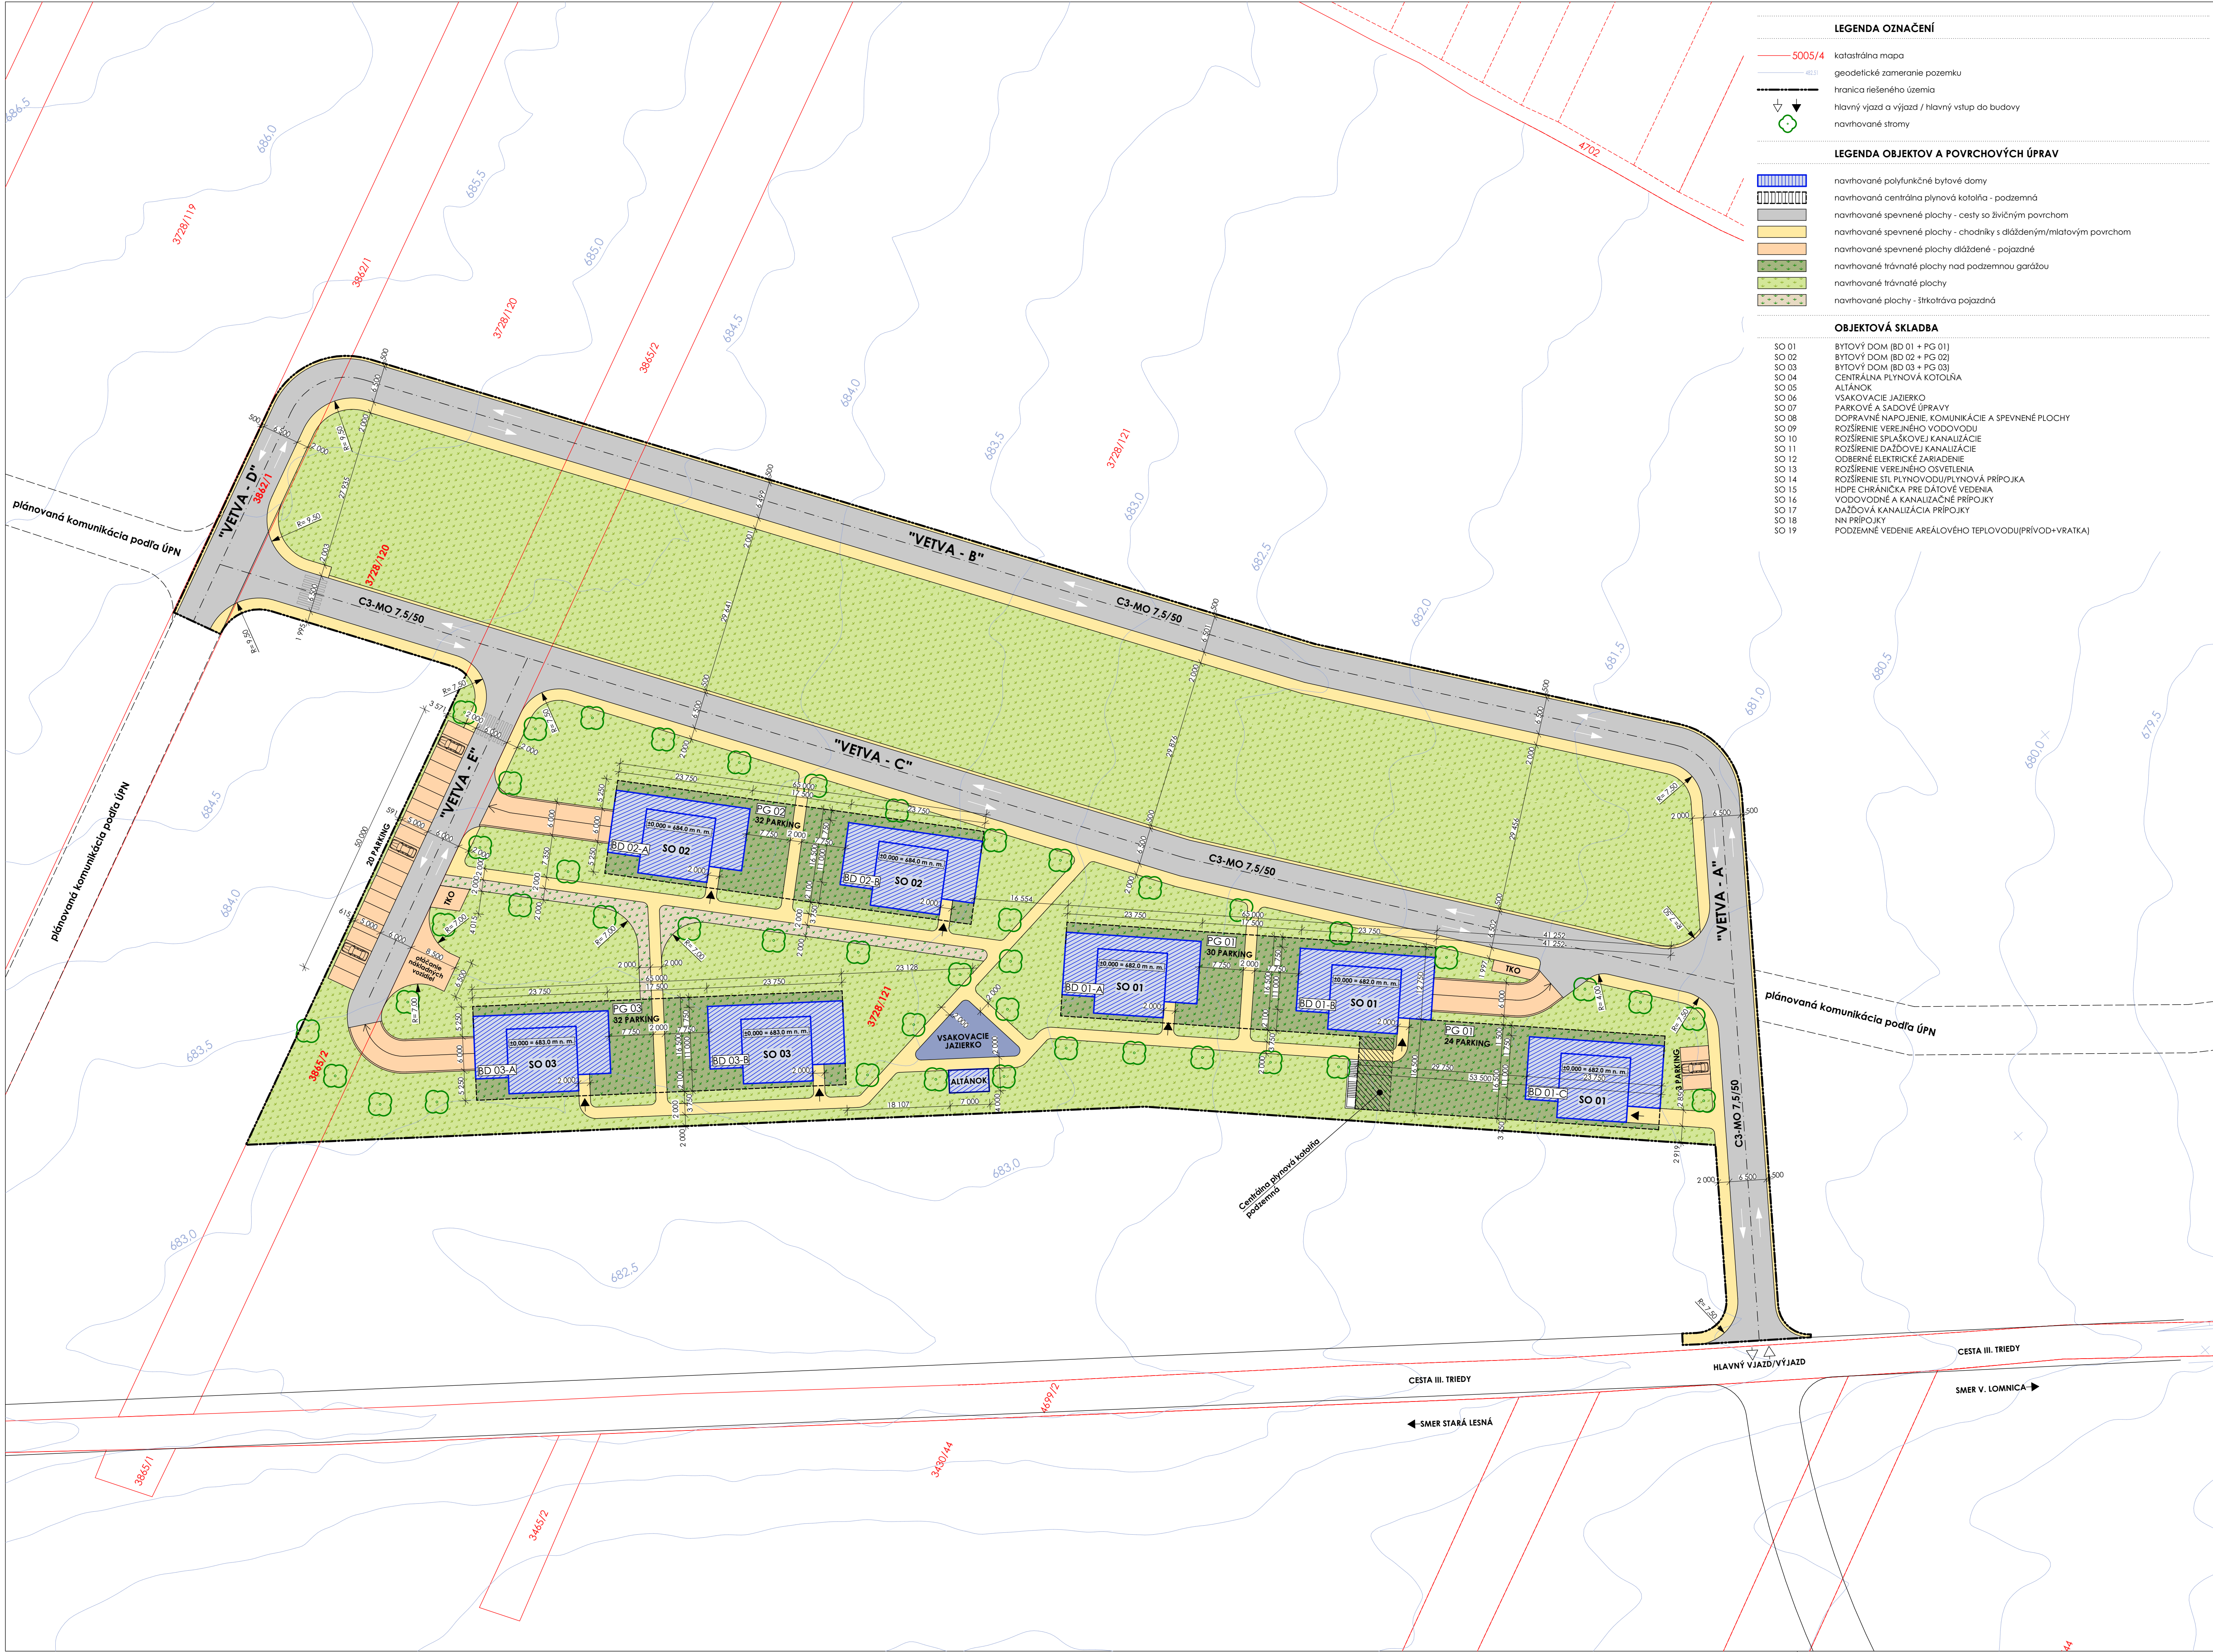

LEGENDA OZNAČENÍ

5005/4

480.01

katastrálna mapa

geodetické zameranie pozemku

hranica riešeného územia

hlavný vjazd a výjazd / hlavný vstup do budovy

navrhované stromy

LEGENDA OBJEKTŮ A POVRCHOVÝCH ÚPRAV

navrhované polyfunkčné bytové domy

navrhovaná centrálna plynová kotolňa - podzemná

navrhované spevnené plochy - cesty so živícnym povrchom

navrhované spevnené plochy - chodníky s diáždzeným/miatovým povrchom

navrhované spevnené plochy diáždzené - pojazdné

navrhované trávnaté plochy nad podzemnou garážou

navrhované trávnaté plochy

navrhované plochy - štrkotáva pojazdná

OBJEKTOVÁ SKLADBA

SO 01

BYTOVÝ DOM (BD 01 + PG 01)

SO 02

BYTOVÝ DOM (BD 02 + PG 02)

SO 03

BYTOVÝ DOM (BD 03 + PG 03)

SO 04

CENTRÁLNA PLYNOVÁ KOTOLŇA

SO 05

ALTÁNOK

SO 06

VSÁKOVACIE JAZIERKO

SO 07

PARKOVÉ A SADOVÉ ÚPRAVY

SO 08

DOPRAVNÉ NAPOJENIE, KOMUNIKÁCIE A SPEVNEÉ PLOCHY

SO 09

ROZŠÍRENIE VEREJNÉHO VODOVODU

SO 10

ROZŠÍRENIE SPLAŠKOVEJ KANALIZÁCIE

SO 11

ROZŠÍRENIE DAŽDOVEJ KANALIZÁCIE

SO 12

ODBERNÉ ELEKTRICKÉ ZARIADENIE

SO 13

ROZŠÍRENIE VEREJNÉHO OSVETLENIA

SO 14

ROZŠÍRENIE STL PLYNOVODU/PLYNOVÁ PŘÍPOJKA

SO 15

HIDIE CHRÁŇKAČKA PRE DATOVÉ VEDENIA

SO 16

VODOVODNÉ A KANALIZAČNÉ PŘÍPOJKY

SO 17

DAŽDOVÁ KANALIZÁCIA PŘÍPOJKY

SO 18

NN PŘÍPOJKY

SO 19

PODZEMNÉ VEDENIE AREÁLOVÉHO TEPLVODU(PŘÍVOD+VRATKA)

NAZOV STAVBY
NOVÁ LOMNICA - HBV
REZIDENCIE

059 52 VEŠKÁ LOMNICA,
E.U. VEŠKÁ LOMNICA, parcely C-KN - 3728/121,
3728/120, parcely E-KN - 3865/2, 3862/1

INVESTOR
FORESPO HELIOS 2 a.s.

KARLOVSKÁ 34,
841 04 BRATISLAVA

ARCHITEKT - ZODPOVEDNÝ PROJEKTANT / HP / AUTOR
Ing.arch. MICHAL BÁLEK

BÁLEK
ARCHITEKTI

BÁLEK ARCHITEKTI, s.r.o.,
PARIZANOV 1187/3A, 031 01 LIPCOVSKÝ MIKULÁŠ

STUPEŇ PROJEKTOVEJ DOKUMENTÁCIE
STAVEBNÝ ZÁMER

OBSAH DOKUMENTU
CELKOVÁ SITUÁCIA

VYPRACOVAL
Ing.arch. M. BÁLEK
Ing.arch. M. BÁLEKOVÁ
Ing. P. LIŠČINSKY

DATUM
25.08.2025

FORMÁT
850 x 600

MIERKA
1 : 500

C. DOKUMENTU
C.1

INDEX

SADA

NAZOV DOKUMENTU
2556C2_SIT_01_1120_C00_SIT_001_SIT_00