


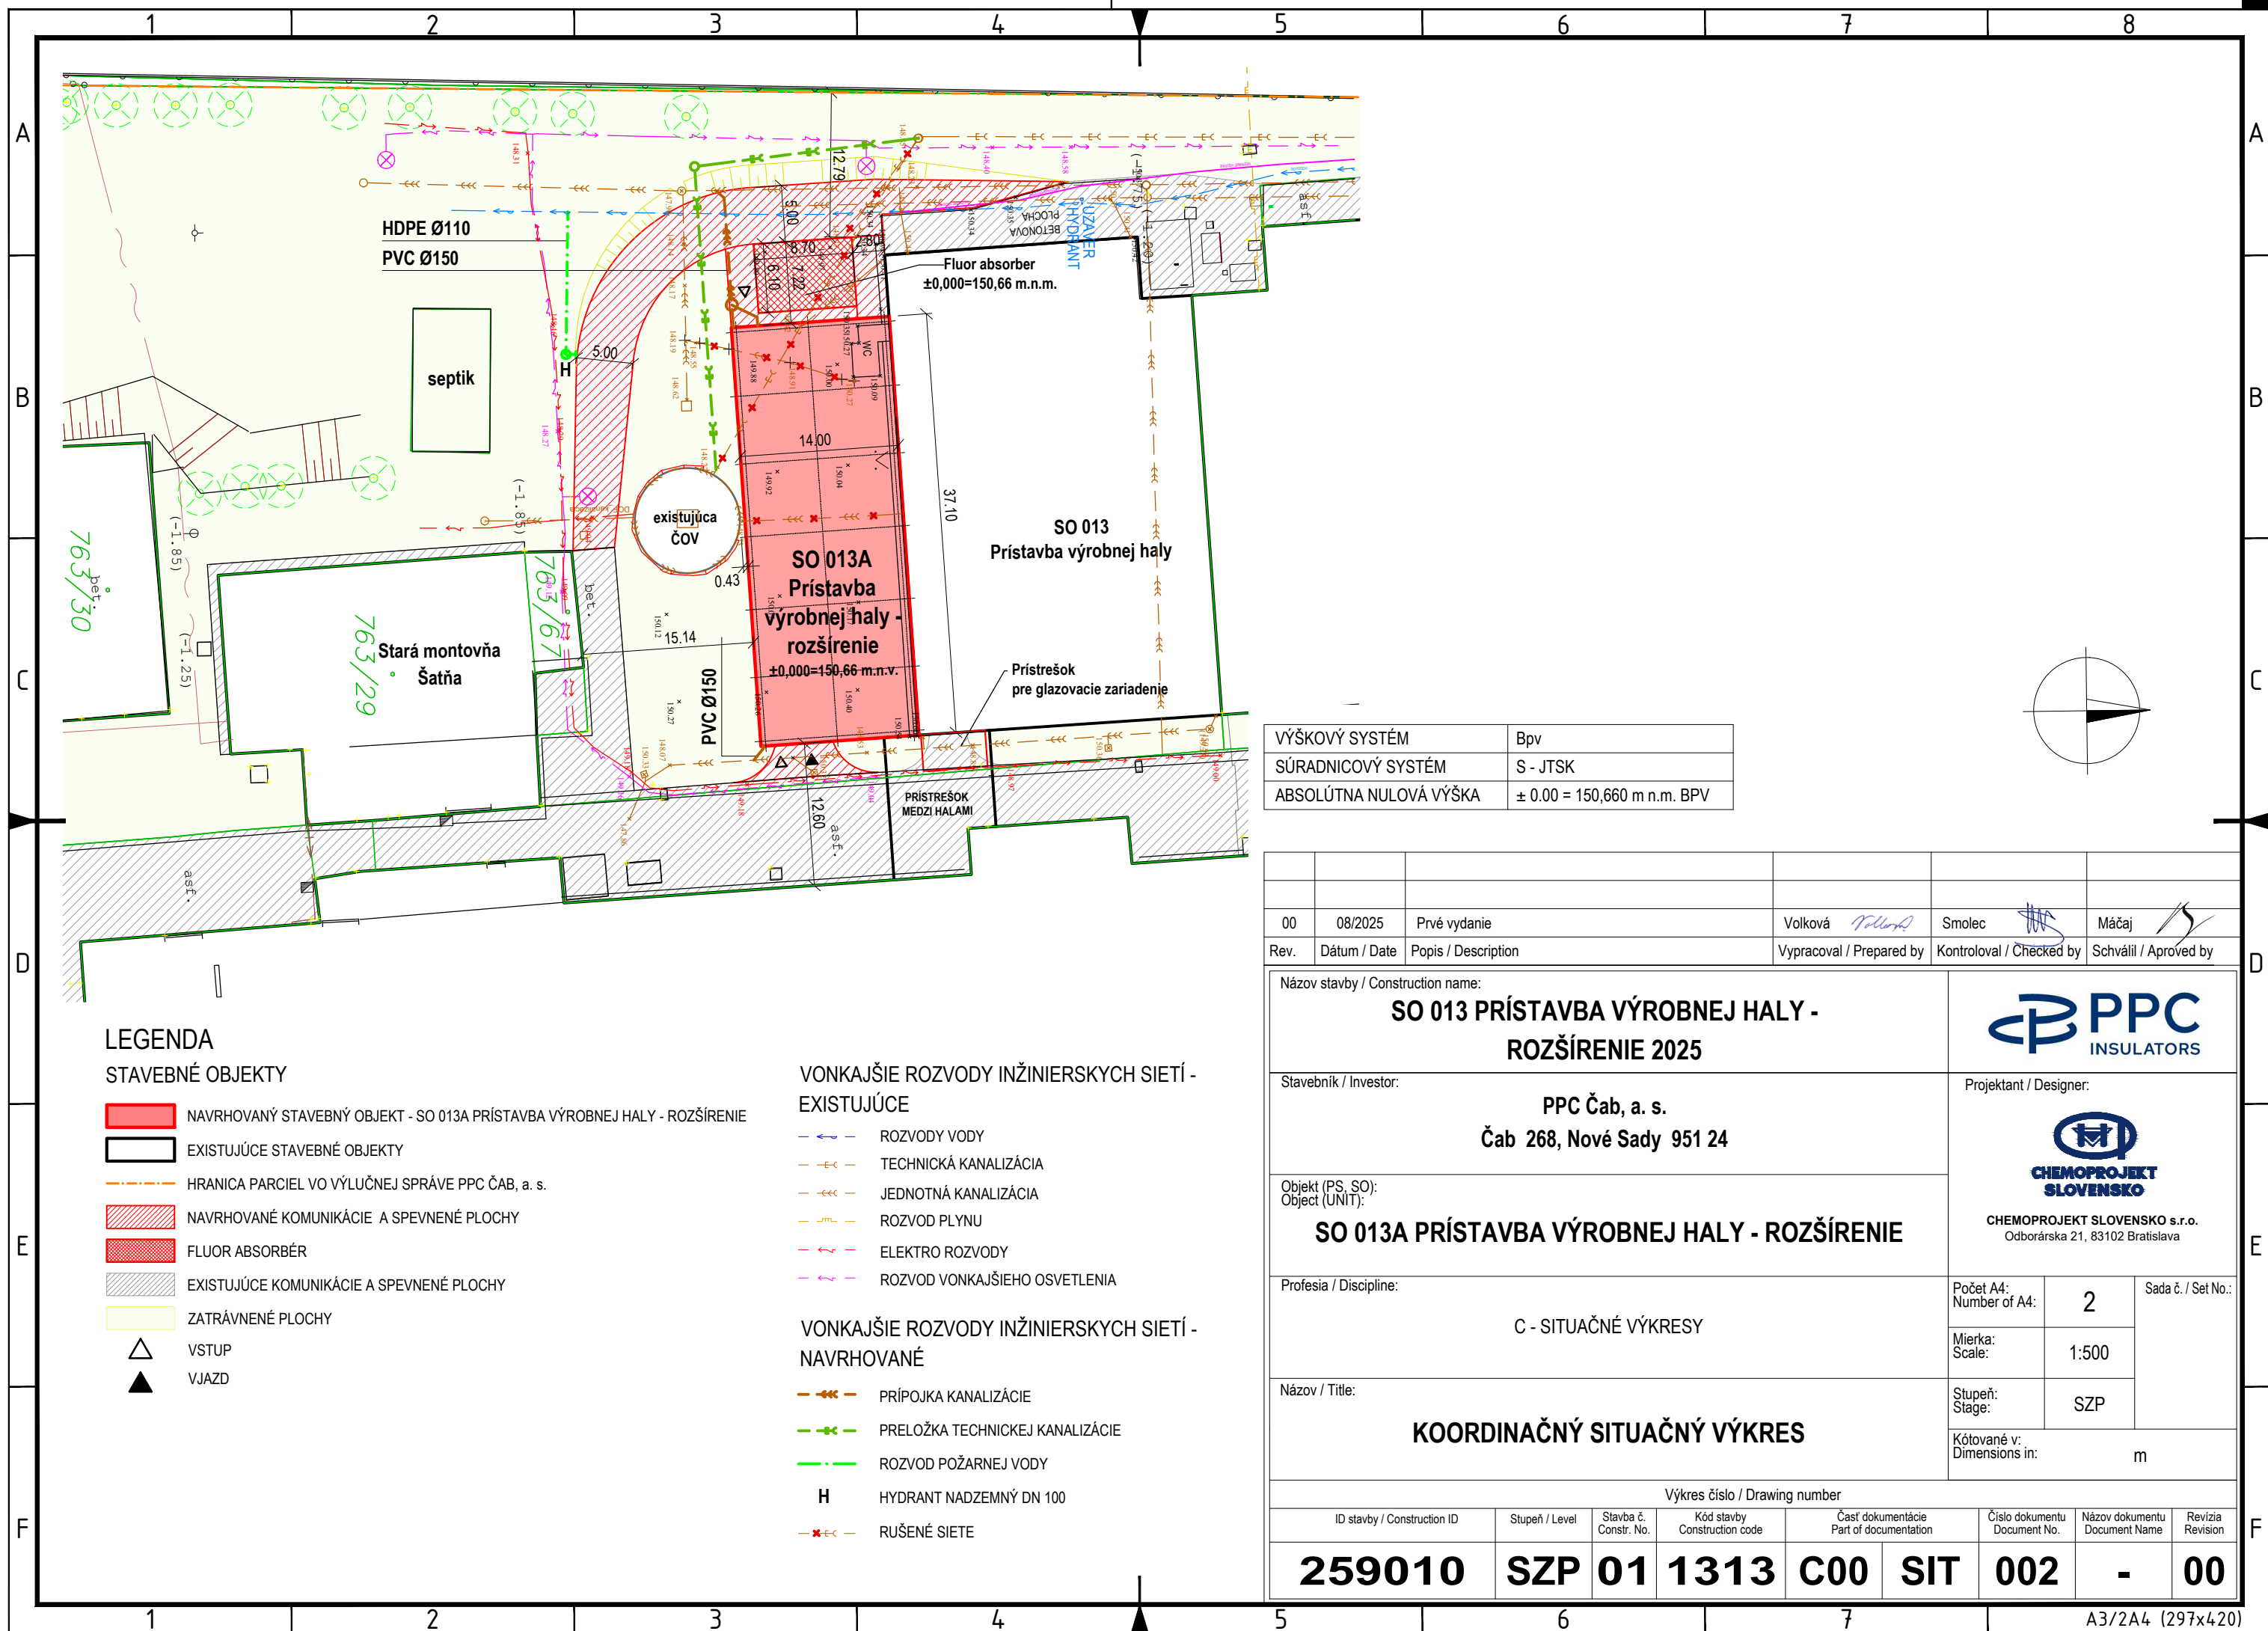

LEGENDA

STAVEBNÉ OBJEKTY

- NAVRHOVANÝ STAVEBNÝ OBJEKT - SO 013A PRÍSTAVBA VÝROBNEJ HALY - ROZŠÍRENIE
- EXISTUJÚCE STAVEBNÉ OBJEKTY
- HRANICA PARCEL VO VÝLUČNEJ SPRÁVE PPC ČAB, a. s.
- NAVRHOVANÉ KOMUNIKÁCIE A SPEVNENÉ PLOCHY
- FLUOR ABSORBÉR
- EXISTUJÚCE KOMUNIKÁCIE A SPEVNENÉ PLOCHY
- ZATRÁVNENÉ PLOCHY
- VSTUP
- VJAZD

VONKAJŠIE ROZVODY INŽINIERSKÝCH SIETÍ - EXISTUJÚCE

- ROZVODY VODY
- TECHNICKÁ KANALIZÁCIA
- JEDNOTNÁ KANALIZÁCIA
- ROZVOD PLYNU
- ELEKTRO ROZVODY
- ROZVOD VONKAJŠIEHO OSVETLENIA

VONKAJŠIE ROZVODY INŽINIERSKÝCH SIETÍ - NAVRHOVANÉ

- PRÍPOJKA KANALIZÁCIE
- PRELOŽKA TECHNICKEJ KANALIZÁCIE
- ROZVOD POŽARNEJ VODY
- HYDRANT NADZEMNÝ DN 100
- RUŠENÉ SIETE

VÝŠKOVÝ SYSTÉM	Bpv
SÚRADNICOVÝ SYSTÉM	S - JTSK
ABSOLÚTNA NULOVÁ VÝŠKA	± 0.00 = 150,660 m n.m. BPV

00	08/2025	Prvé vydanie	Volková	Smolec		Máčaj	
Rev.	Dátum / Date	Popis / Description	Vypracoval / Prepared by	Kontroloval / Checked by	Schválil / Aproved by		
Názov stavby / Construction name:				PPC INSULATORS			
Stavebník / Investor:				Projektant / Designer:			
PPC Čab, a. s.				CHEMOPROJEKT SLOVENSKO			
Čab 268, Nové Sady 951 24				CHEMOPROJEKT SLOVENSKO s.r.o.			
Objekt (PS, SO):				Odborárska 21, 83102 Bratislava			
Object (UNIT):							
SO 013A PRÍSTAVBA VÝROBNEJ HALY - ROZŠÍRENIE							
Profesia / Discipline:				Počet A4:	2	Sada č. / Set No.:	
C - SITUAČNÉ VÝKRESY				Mierka:	1:500		
Názov / Title:				Stupeň:	SZP		
KOORDINAČNÝ SITUAČNÝ VÝKRES				Kótované v:	m		
Dimensions in:							
Výkres číslo / Drawing number							
ID stavby / Construction ID	Stupeň / Level	Stavba č. Constr. No.	Kód stavby Construction code	Časť dokumentácie Part of documentation		Číslo dokumentu Document No.	Revízia Revision
259010	SZP	01	1313	C00	SIT	002	00
						-	