


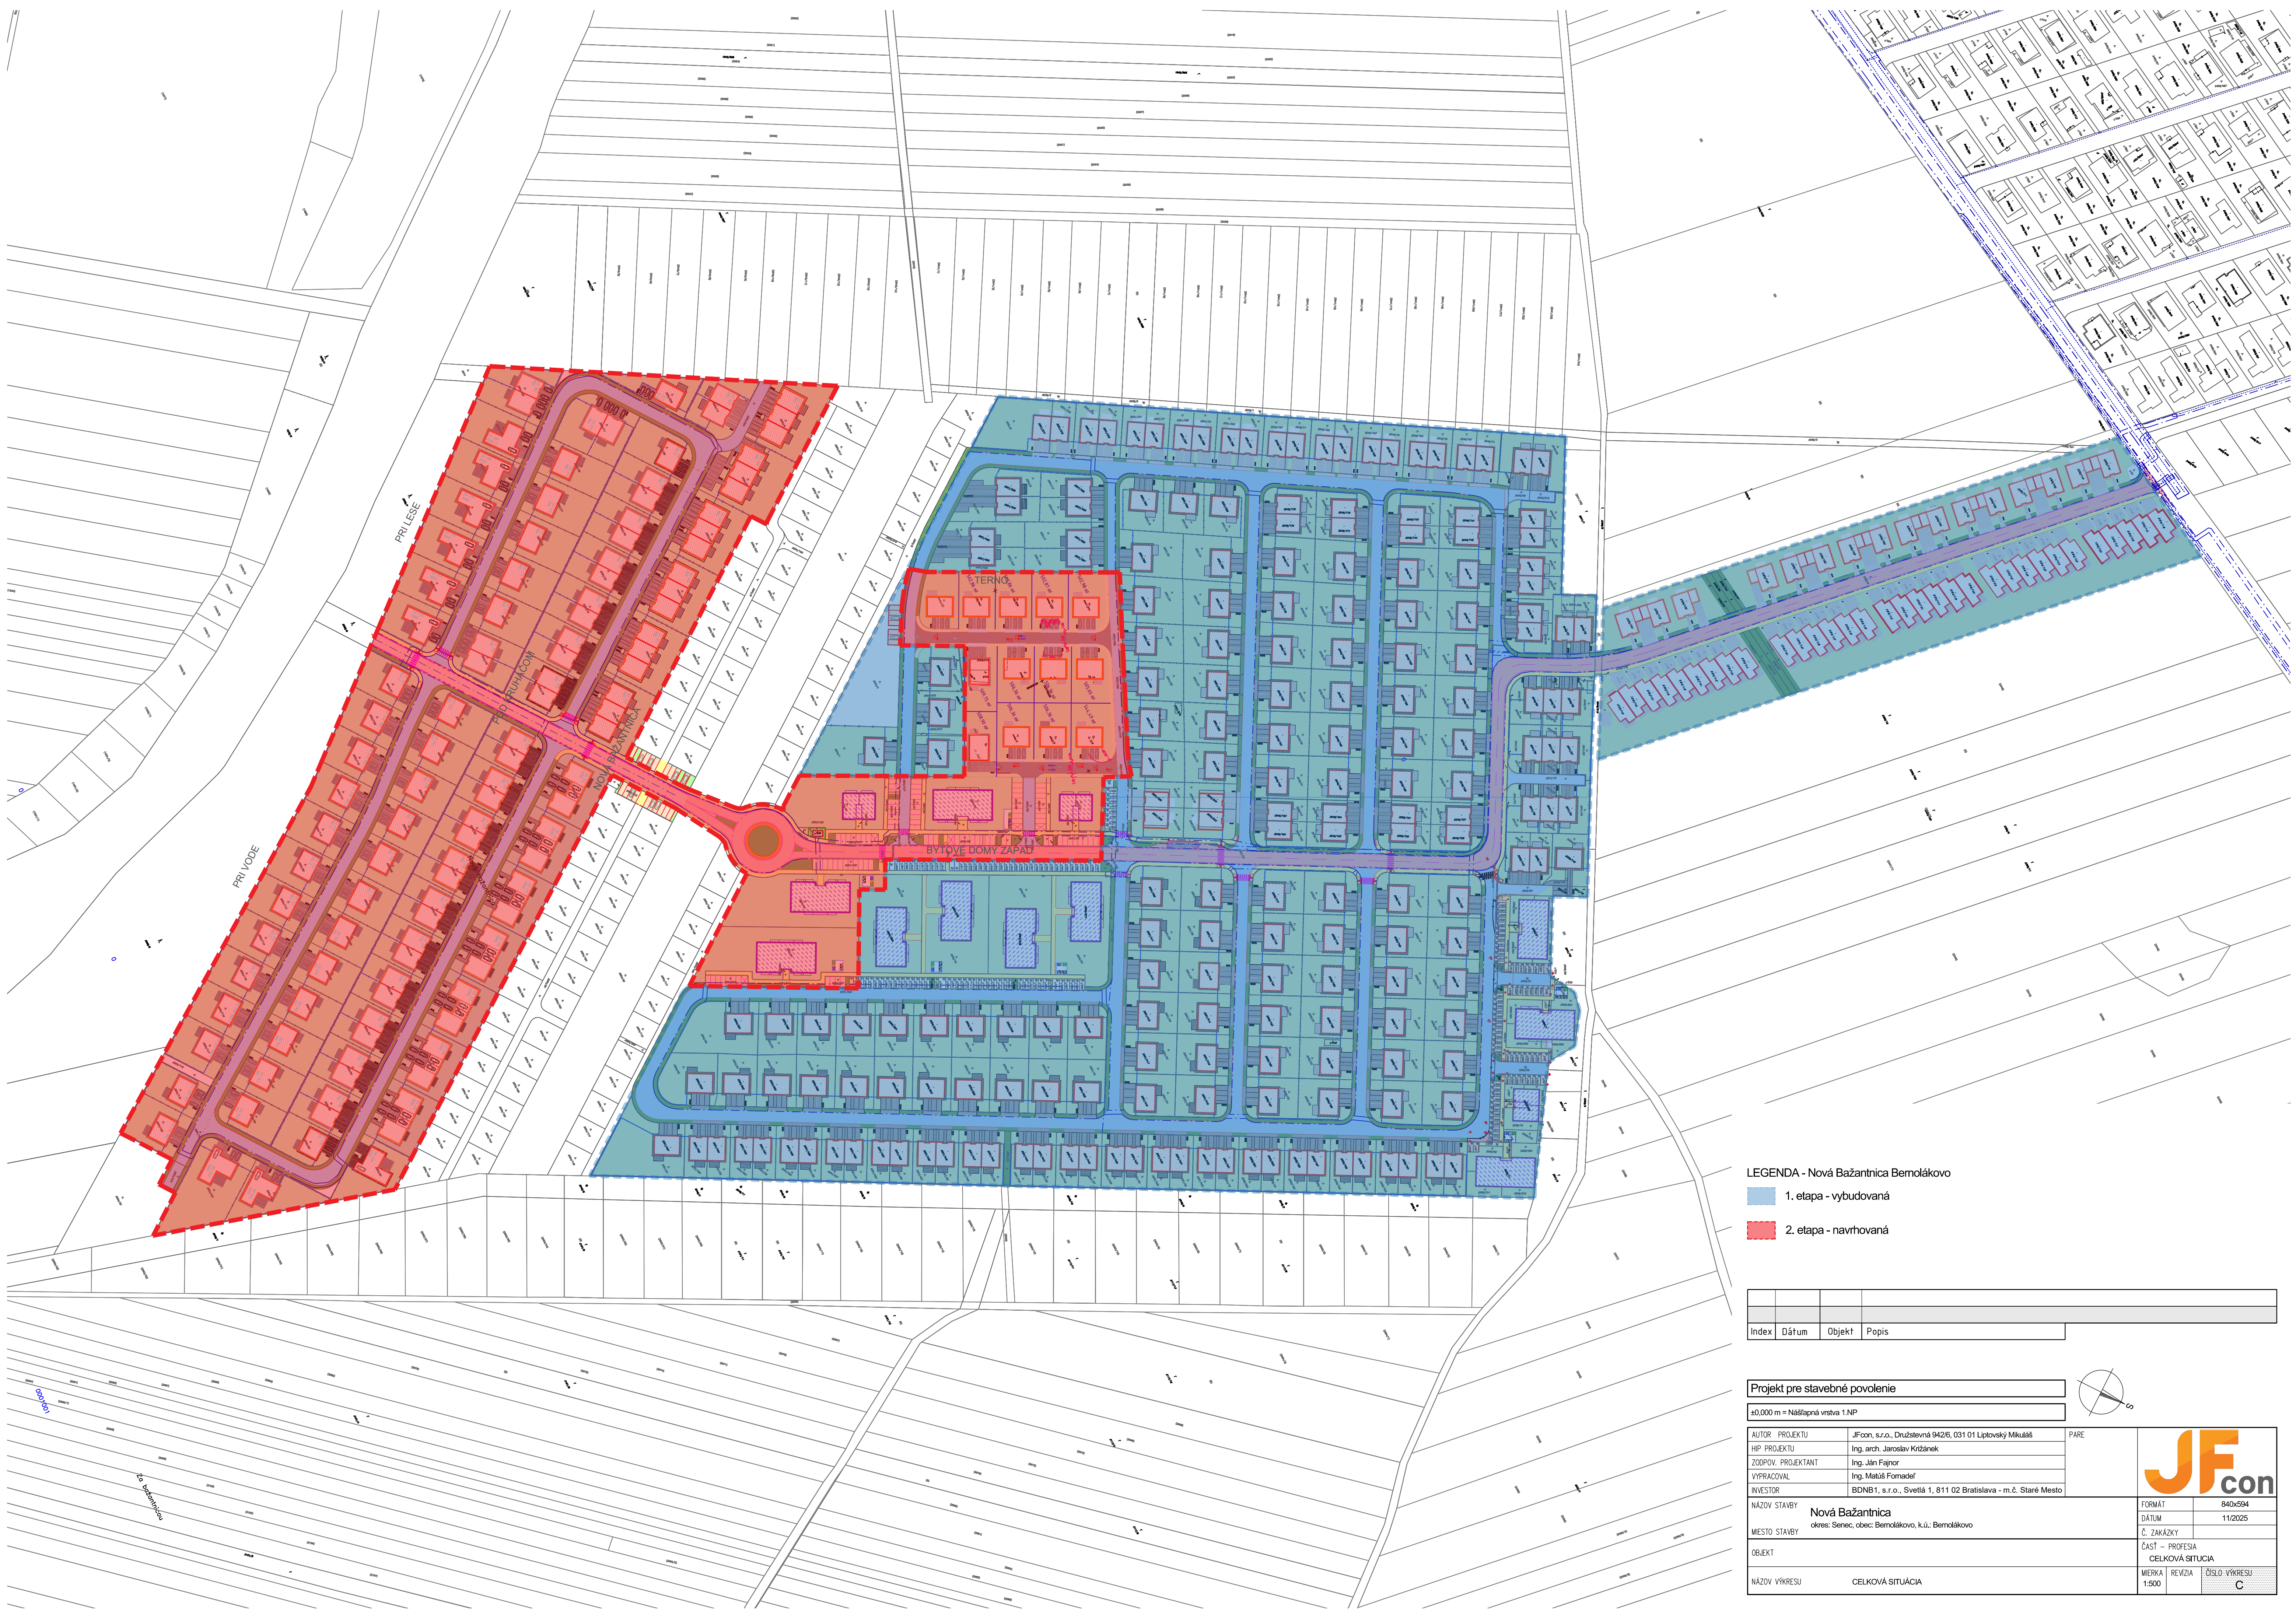

LEGENDA - Nová Bažantnica Beroľákov

- 1. etapa - vybudovaná
- 2. etapa - navrhovaná

| Index | Dátum | Objekt | Popis |
|-------|-------|--------|-------|
|       |       |        |       |

Projekt pre stavebné povolenie


±0,000 m = Nášľapná vrstva 1 NP

|                    |                                                               |      |
|--------------------|---------------------------------------------------------------|------|
| AUTOR PROJEKTU     | JFcon, s.r.o., Družstevná 942/6, 031 01 Liptovský Mikuláš     | PARE |
| HIP PROJEKTU       | Ing. arch. Jaroslav Krížanek                                  |      |
| ZODPOV. PROJEKTANT | Ing. Ján Fajnor                                               |      |
| VYPRACOVAL         | Ing. Matúš Fomadel                                            |      |
| INVESTOR           | BDNB1, s.r.o., Svetlá 1, 811 02 Bratislava - m.č. Staré Mesto |      |

NAZOV STAVBY Nová Bažantnica  
okres: Senec, obec: Beroľákov, k.ú.: Beroľákov

OBJEKT

NAZOV VÝKRESU CELKOVÁ SITUÁCIA

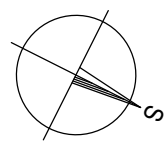

|                  |         |               |
|------------------|---------|---------------|
| FORMÁT           | 840x594 |               |
| DÁTUM            | 11/2025 |               |
| Č. ZAKÁZKY       |         |               |
| ČASŤ – PROFESIA  |         |               |
| CELKOVÁ SITUÁCIA |         |               |
| MIERKA           | REVÍZIA | ČÍSLO VÝKRESU |
| 1:500            |         | C             |