


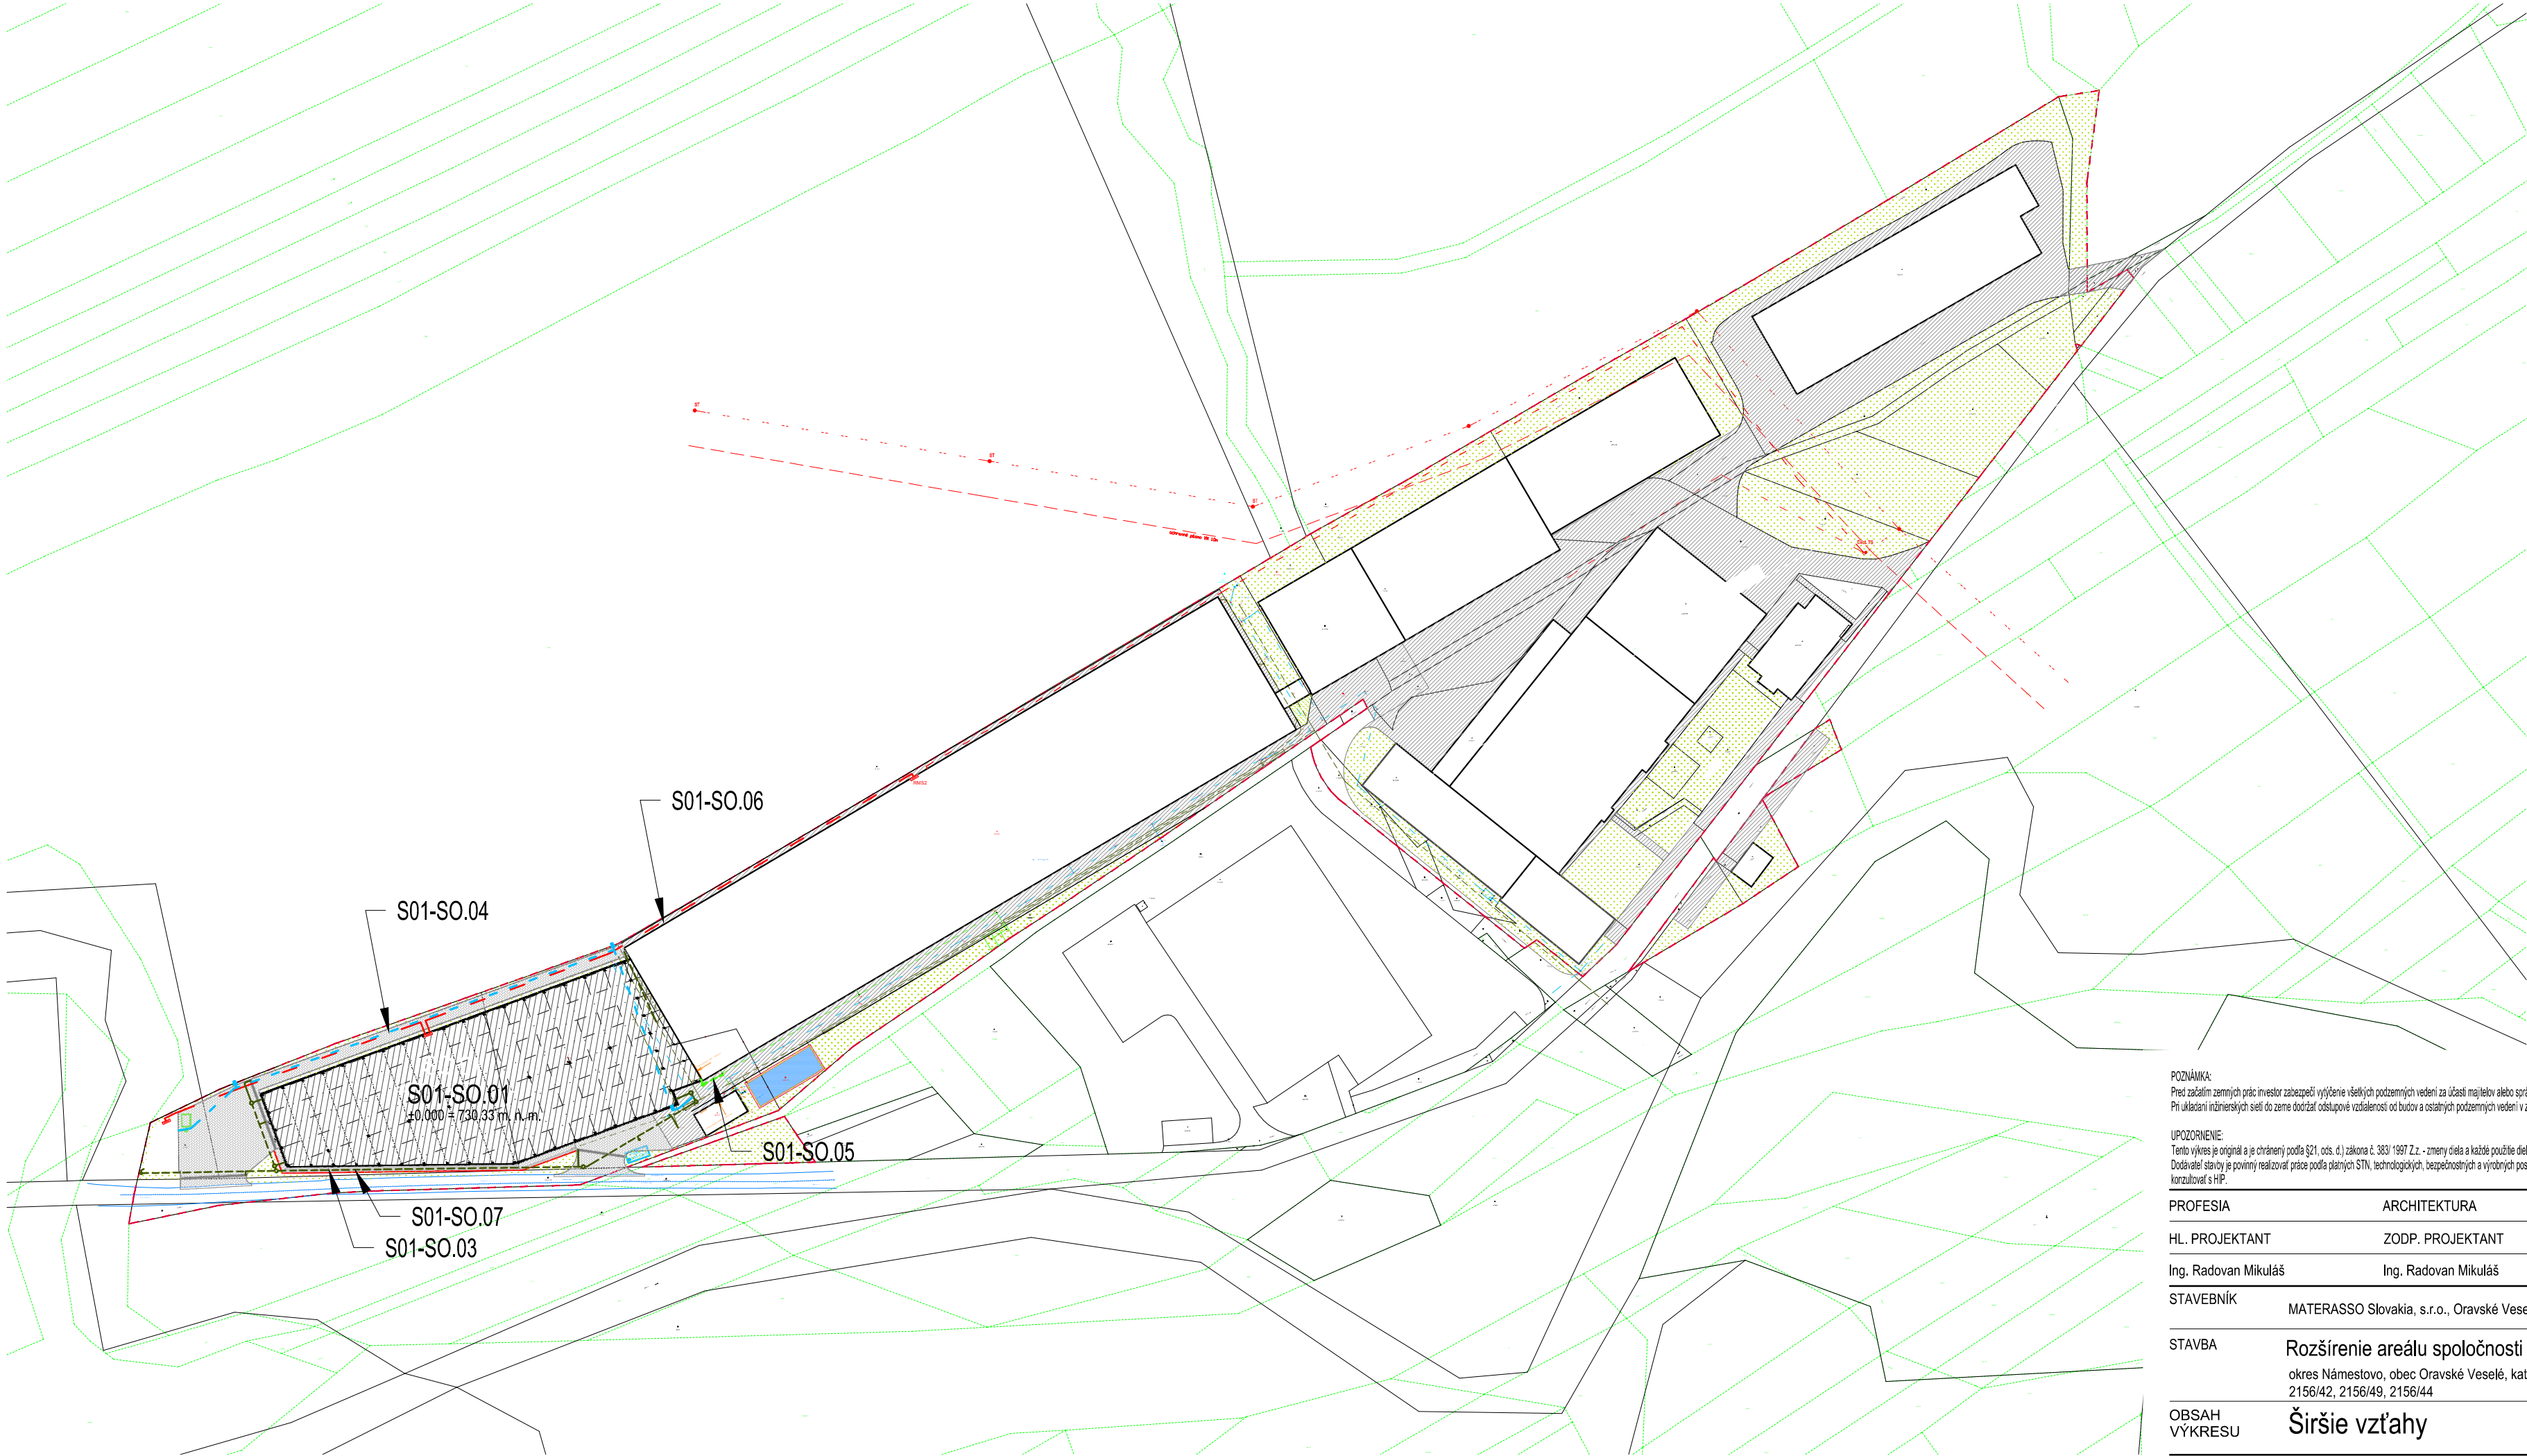

- LEGENDA
- HRANICA POZEMKU
- EXIST. OPLOTENIE
- ZASTAVANÁ PLOCHA EXIST. OBJEKTŮV
- ZASTAVANÁ PLOCHA NAVRH. OBJEKTU
- ZASTAVANÁ PLOCHA OPORNÉHO MÚRU
- EXIST. SPEVNENÉ PLOCHY
- ŠTRKOVÉ SPEVNENÉ PLOCHY
- NAVRH. SPEVNENÉ PLOCHY A KOMUNIKÁCIE
- VODNÉ PLOCHY – existujúce
- ZELEŇ

- VEDENIA VEREJNÝCH INŽINIERSKYCH SIETÍ
- VEDENIE VEREJNÉHO VODOVODU
- VEDENIE EL. ROZVODOV NN – PODZEMNÉ
- VEDENIE EL. ROZVODOV VN – NADZEMNÉ
- VEDENIE ZATRUBNENÉHO POTOKA BT DN 1000
- EXIST. STLP EL. VEDENIA NA PODPERÁCH
- EXIST. JEDNOSTLP OVÁ TRAFOSTANICA

- LEGENDA
- NAVRHOVANÝ AREÁLOVÝ VODOVOD
- NAVRHOVANÁ DAŽĎOVÁ KANAIZÁCIA
- NAVRHOVANÁ SPLAŠKOVÁ KANAIZÁCIA
- NAVRHOVANÉ EL. NN ROZVODOV – PODZEMNÉ


- OBJEKTOVÁ SKLADBA
- S01 SKLADOVACIA HALA
- SO.01 SKLADOVACIA HALA
- SO.02 SPEVNENÉ PLOCHY
- SO.03 AREÁLOVÁ DAŽĎOVÁ KANAIZÁCIA
- SO.04 AREÁLOVÝ VODOVOD
- SO.05 AREÁLOVÁ SPLAŠKOVÁ KANAIZÁCIA
- SO.06 PRÍVOD NN
- SO.07 OPORNÝ MÚR

POZNÁMKA:
Pred začatím zemných prác investor zabezpečí vytyčenie všetkých podzemných vedení za účasti majiteľov alebo správcov podzemných vedení.
Pri ukladaní inžinierskych sietí do zeme dodržať odstupové vzdialenosti od budov a ostatných podzemných vedení v zmysle normy STN 73 8005

UPOZORNENIE:
Tento výkres je originál a je chránený podľa §21, ods. d) zákona č. 363/1997 Z.z. – zmeny diela a každé použitie diela je podmienené udelením súhlasu autora.
Dodávateľ stavby je povinný realizovať práce podľa platných STN, technologických, bezpečnostných a výrobných postupov s dodržaním STN 730424 – "Pripustné rozmerové odchýlky". Všetky zmeny, ktoré nastanu počas realizácie stavebných prác a nie sú zohľadnené v PS, je nutné konzultovať s HIP.

PROFESIA	ARCHITEKTURA	
HL. PROJEKTANT	ZODP. PROJEKTANT	AUTOR:
Ing. Radovan Mikuláš	Ing. Radovan Mikuláš	Ing. Radovan Mikuláš

STAVEBNÍK	MATERASSO Slovakia, s.r.o., Oravské Veselé 612, 029 62 Oravské Veselé		
STAVBA	Rozšírenie areálu spoločnosti MATERASSO Slovakia, s.r.o. okres Námestovo, obec Oravské Veselé, kat. úz. Oravské Veselé, parc. č. C KN 2084/2, 2156/42, 2156/49, 2156/44	STUPEŇ	SZP+PSP
		DÁTUM	Marec 2025
		FORMÁT	297x610
OBSAH VÝKRESU	Širšie vzťahy	MIERKA	Č.VÝKRESU
		1:1500	C.1

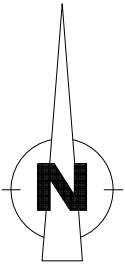

DK
ATELIÉR

Matúškova 2575, 026 01 Dolný Kubín
e-mail: dkatelier@dkatelier.sk
tel. č.: +421 907 661 646
web: www.dkatelier.sk



Foto 1 Miesto prístavby skladovacej haly k novej výrobnej hale



Foto 2 Priestor výstavby novej skladovacej haly