ÚZEMNÝ PLÁN MESTA TRENČÍN V ZNENÍ ZMIEN A DOPLNKOV č.1-9,11

NÁVRH DOPRAVNÉHO VYBAVENIA

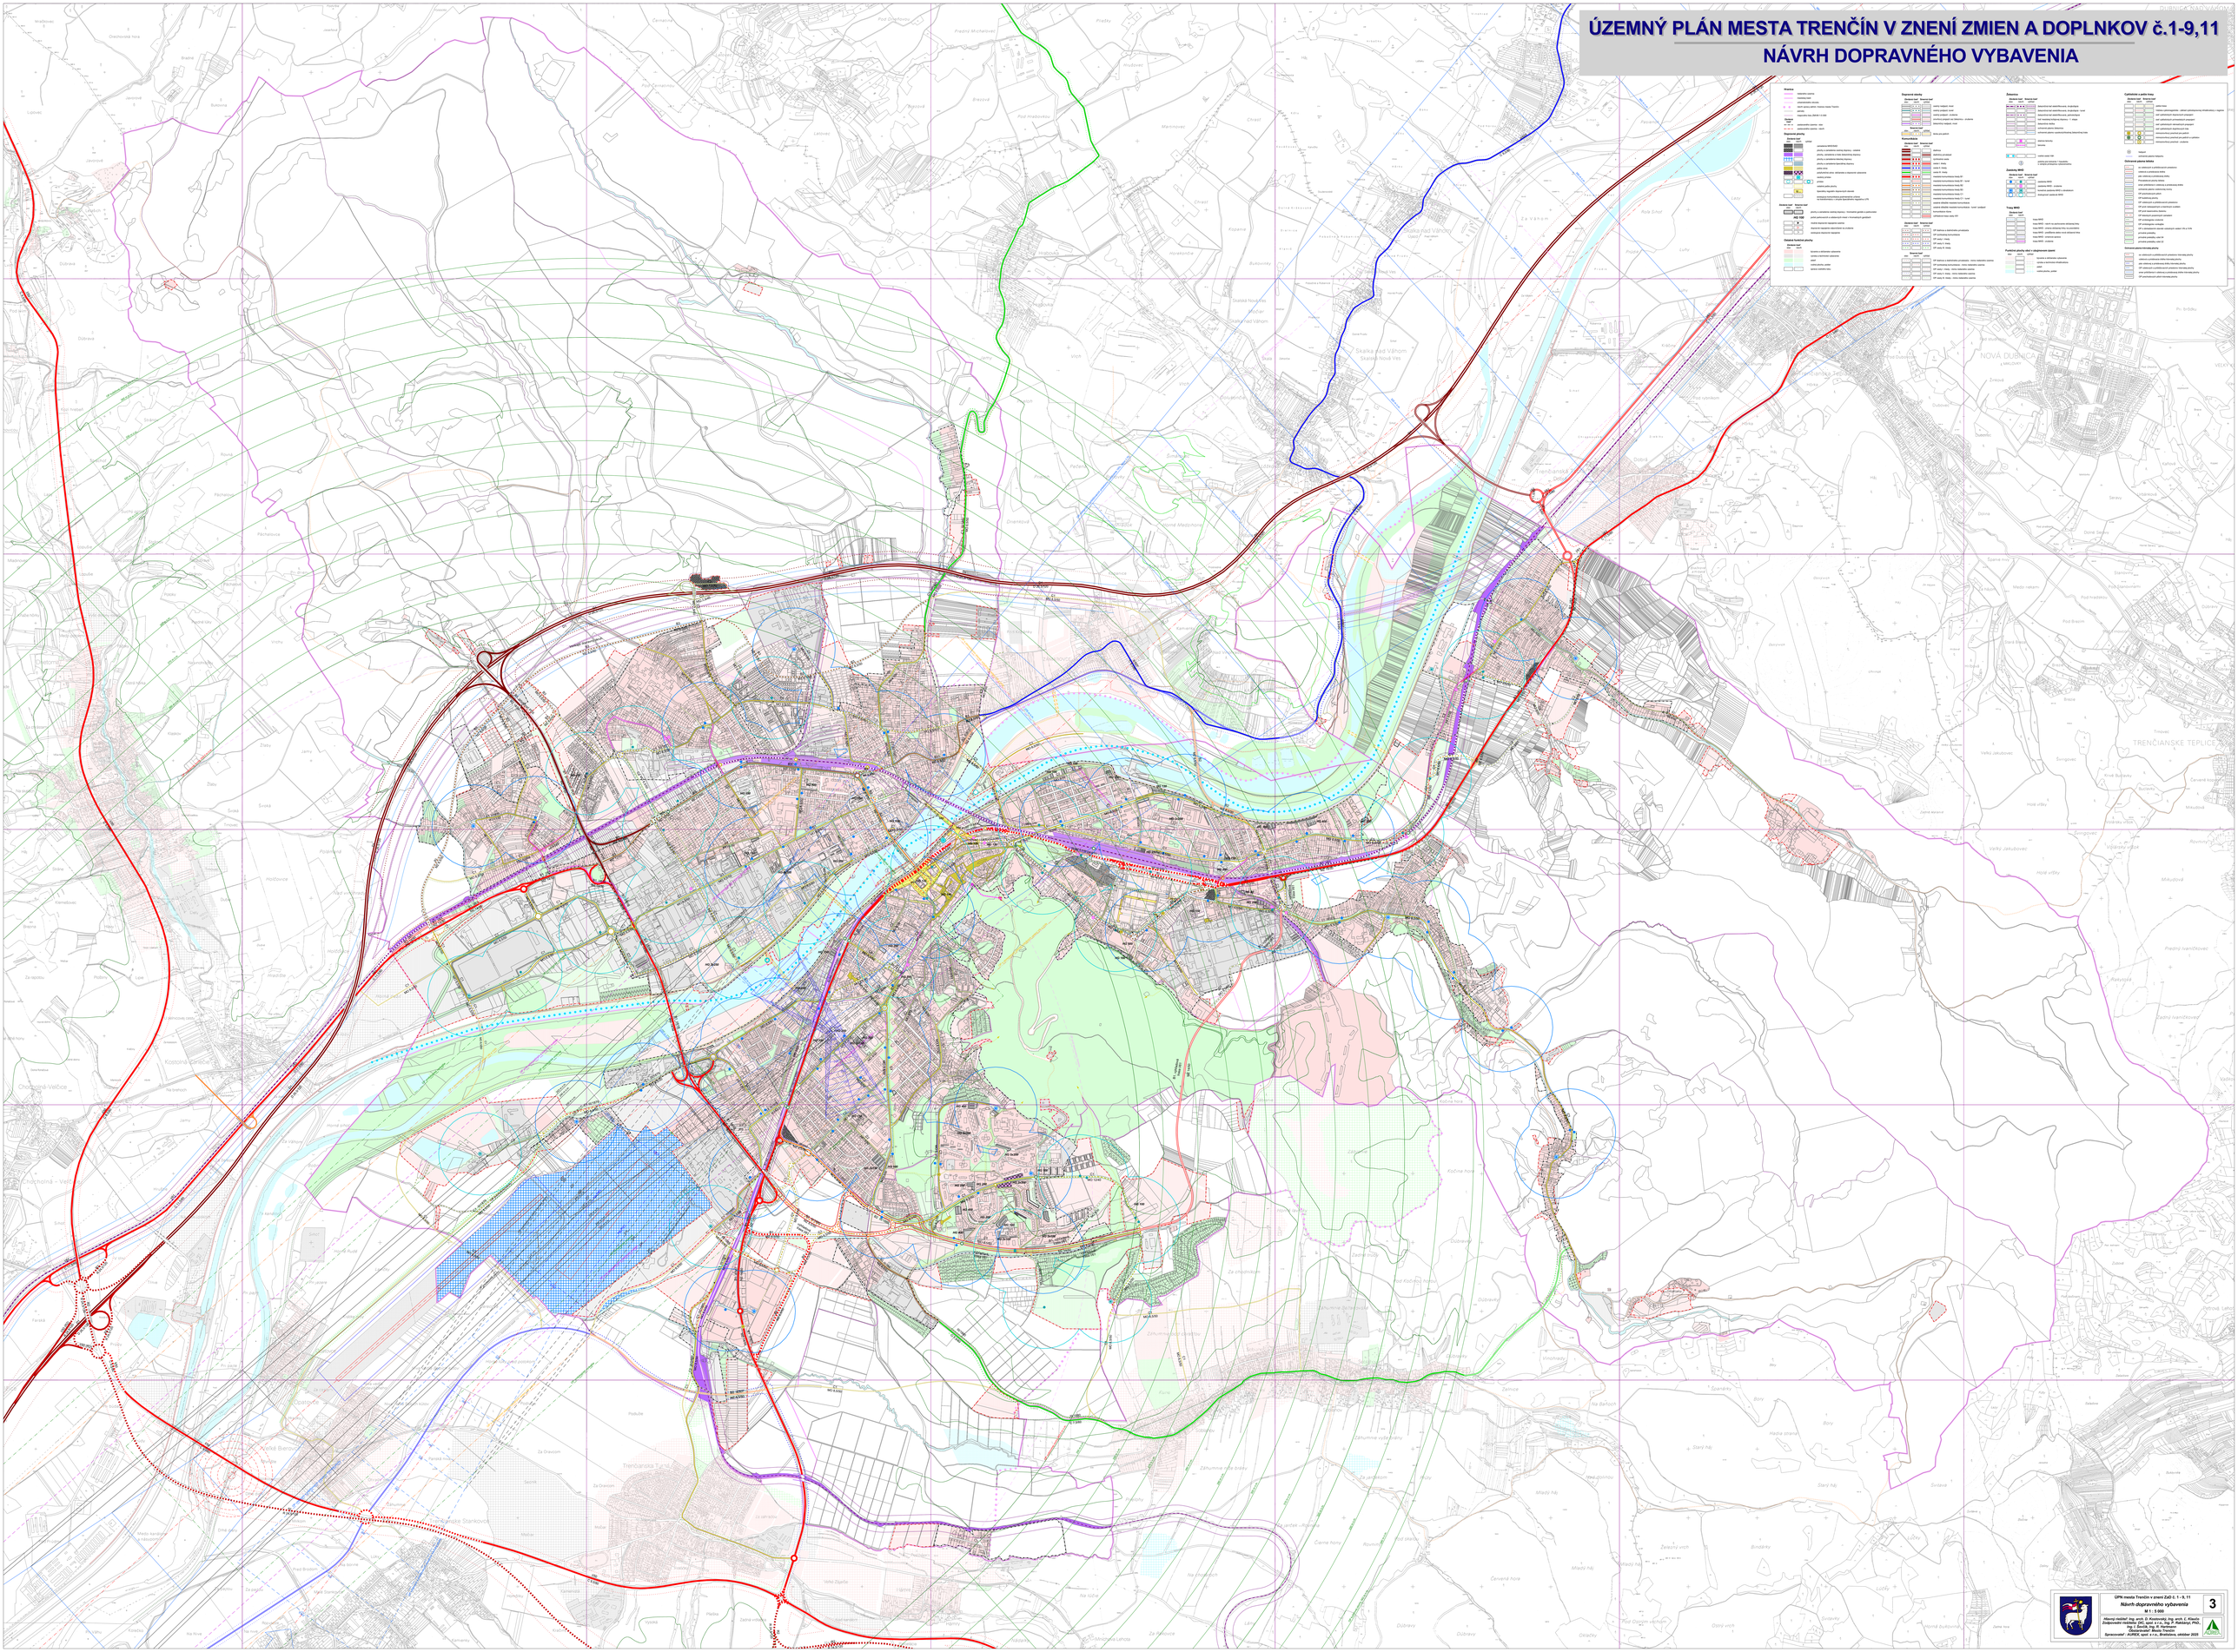
Trenčín
Zastavené územie
navrhované
Zmeny a doplnky
mestská časť
hranica katastra (zákon 14/1992)
Vodné toky
vodnatá tečiaca - stála
vodnatá tečiaca - občas
Dopravné zariadenia - cestná doprava
Diaľnice - cesty
Diaľnica - stavba
diaľnica D1
prípojka z cestného okruhu (diaľnica) - existujúca
prípojka z cestného okruhu (diaľnica) - navrhovaná
prípojka z cestného okruhu (diaľnica) - rezervovaná
diaľnica D1 - rezervovaná
prípojka D1 - rezervovaná
prípojka D1 - rezervovaná
prípojka