


ÚPNĚ OBCE ORAVSKÝ PODZÁMOK




ZMENY a DOPLNKY č. 4

Návrh na prerokovanie

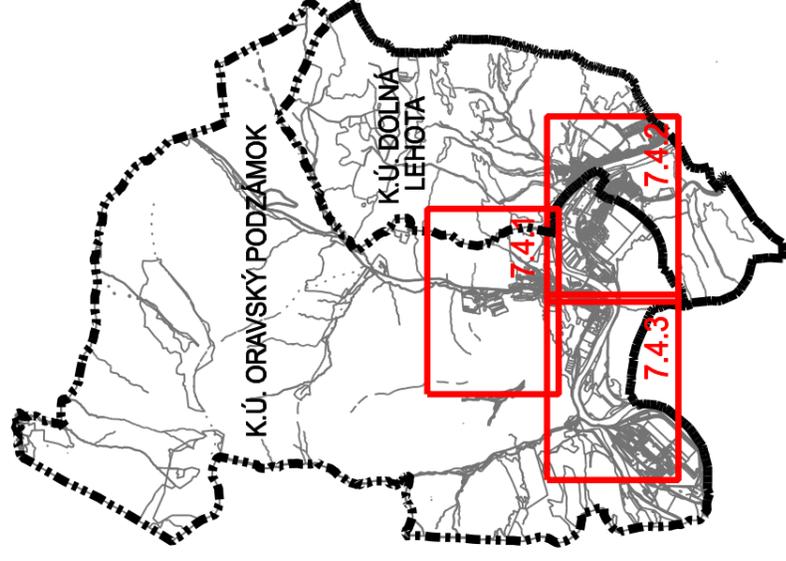

Zoznam lokalít riešených v rámci zmien a doplnkov č.4:

- 4.1 - R-24, zosúladenie skutkového stavu v území
- 4.2 - ZC-4, nová - cintorín
- 4.3 - DP-01, doplnenie - mimoúrovňové krížovanie železnice
- 4.4 - ZV-06, zmena - z navrhovaného obytného územia na verejnú zeleň
- 4.5 - PK, zmena - z funkcie športu na poľnohospodársku krajinu
- 4.6 - PK, odstránenie zrejmej chyby
- 4.7 - DP-02, zmena - z navrhovaných plôch zmiešaného územia na parkovisko
- 4.8 - DP-03, zmena - zo sprievodnej zelene na parkovisko
- 4.9 - R-25 + LO, doplnenie - nové rekreačné územie
- 4.10 - ZÚ-11, zmena - z obytného územia na zmiešané územie
- 4.11 - OV-07, zmena - z navrhovaného zmiešaného územia na plochy občianskej vybavenosti
- 4.12 - TV-10, zmena - z navrhovaného zmiešaného územia na plochu technickej infraštruktúry
- 4.13 - R-09, zmena - z navrhovanej polyfunkčnej plochy na rekreáciu
- 4.14 - ZC-2, doplnenie - cintorín
- 4.15 - doplnenie chodníka - návrh
- 4.16 - zmena, vypustenie OP R3 v z. ú. obce
- 4.17 - cyklotrasa, návrh
- 4.18 - R-26, doplnenie - nové rekreačné územie
- 4.19 - DP-04, doplnenie - nové premostenie
- 4.20 - R-27, doplnenie - rozhľadňa + turistický chodník

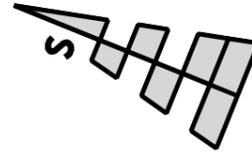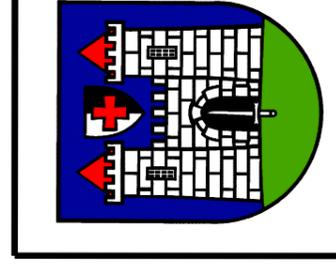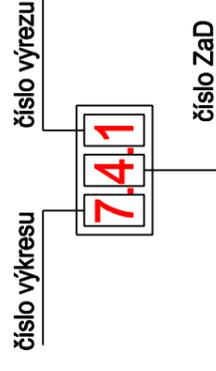

DOKUMENTÁCIA		ÚPN OR. PODZÁMOK ZoD č.4
NÁZOV VÝKRESU	VODNÉ HOSPODÁRSTVO	
OBSTARÁVATEĽ	OBEC ORAVSKÝ PODZÁMOK	
SPRACOVATEĽ	ENDE, s.r.o.	
HL. REŠITEĽ	ING. ARCH. ELEONÓRA HEJZLAROVÁ	
AUTOR VÝKRESU	EVA TELÚCHOVÁ	
DÁTUM	MÁJ 2025	MIERKA 1:5 000
		č. VÝKRESU
		7.4.

LEGENDA

STAV NÁVRH



HRANICA KATASTRÁLNEHO ÚZEMIA



OCHRANNÉ PÁSMA VŠETKÝCH DRUHOV



ASANOVANÉ VEDENIA



ZACHYTENÝ VODNÝ ZDROJ



ORAVSKÝ SKUPINOVÝ VODOVOD S OZNAČENÍM DIMENZIE



VODOJEM S OZNAČENÍM OBJEMU



VODOVOD S OZNAČENÍM MATERIÁLU A DIMENZIE



VÝTLAČNÁ ČERPACIA STANICA



ZASNEŽOVANIE S ČERPACOU STANICOU



SPLAŠKOVÁ KANALIZÁCIA



DAŽĎOVÁ KANALIZÁCIA



VÝTLAČNÁ KANALIZÁCIA



VÝTLAČNÁ ČERPACIA STANICA



ČOV



ZASTAVANÉ PLOCHY



OZNAČENIE LOKALITY V ZaD č.3




HLAVNÁ FUNKCIA A OZNAČENIE FUNKČNEJ PLOCHY

LEGENDA

STAV NÁVRH



OCHRANNÉ PÁSMA VŠETKÝCH DRUHOV

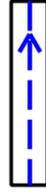


VODOVOD VEREJNÝ



SPLAŠKOVÁ KANALIZÁCIA



ČOV

 

ZASTAVANÉ PLOCHY



OZNAČENIE LOKALITY V ZAD č.4



HĽAVNÁ FUNKCIA A OZNAČENIE FUNKČNEJ PLOCHY



PLOCHY VEREJNEJ ZELENE



PLOCHY PPF




JAVY ZRUŠENÉ, NEPLATNÉ ÚDAJE

LEGENDA

STAV NÁVRH


	HRANICA KATASTRÁLNEHO ÚZEMIA
	OCHRANNÉ PÁSMA VŠETKÝCH DRUHOV
	ASANOVANÉ VEDENIA
	ZACHYTENÝ VODNÝ ZDROJ
	ORAVSKÝ SKUPINOVÝ VODOVOD S OZNAČENÍM DIMENZIE
	VODOJEM S OZNAČENÍM OBJEMU
	VODOVOD V VEREJNÝM MATERIÁLUM A DIMENZIE
	VÝTLAČNÁ ČERPACIA STANICA
	ZASNEŽOVANIE S ČERPACOU STANICOU
	SPLAŠKOVÁ KANALIZÁCIA
	DAŽĎOVÁ KANALIZÁCIA
	VÝTLAČNÁ KANALIZÁCIA
	VÝTLAČNÁ ČERPACIA STANICA
	ČOV
	ZASTAVANÉ PLOCHY
	OZNAČENIE LOKALITY V ZaD č.4
	HLAVNÁ FUNKCIA A OZNAČENIE FUNKČNEJ PLOCHY
	PLOCHY VEREJNEJ ZELENE
	PLOCHY PPF
	JAVY ZRUŠENÉ, NEPLATNÉ ÚDAJE

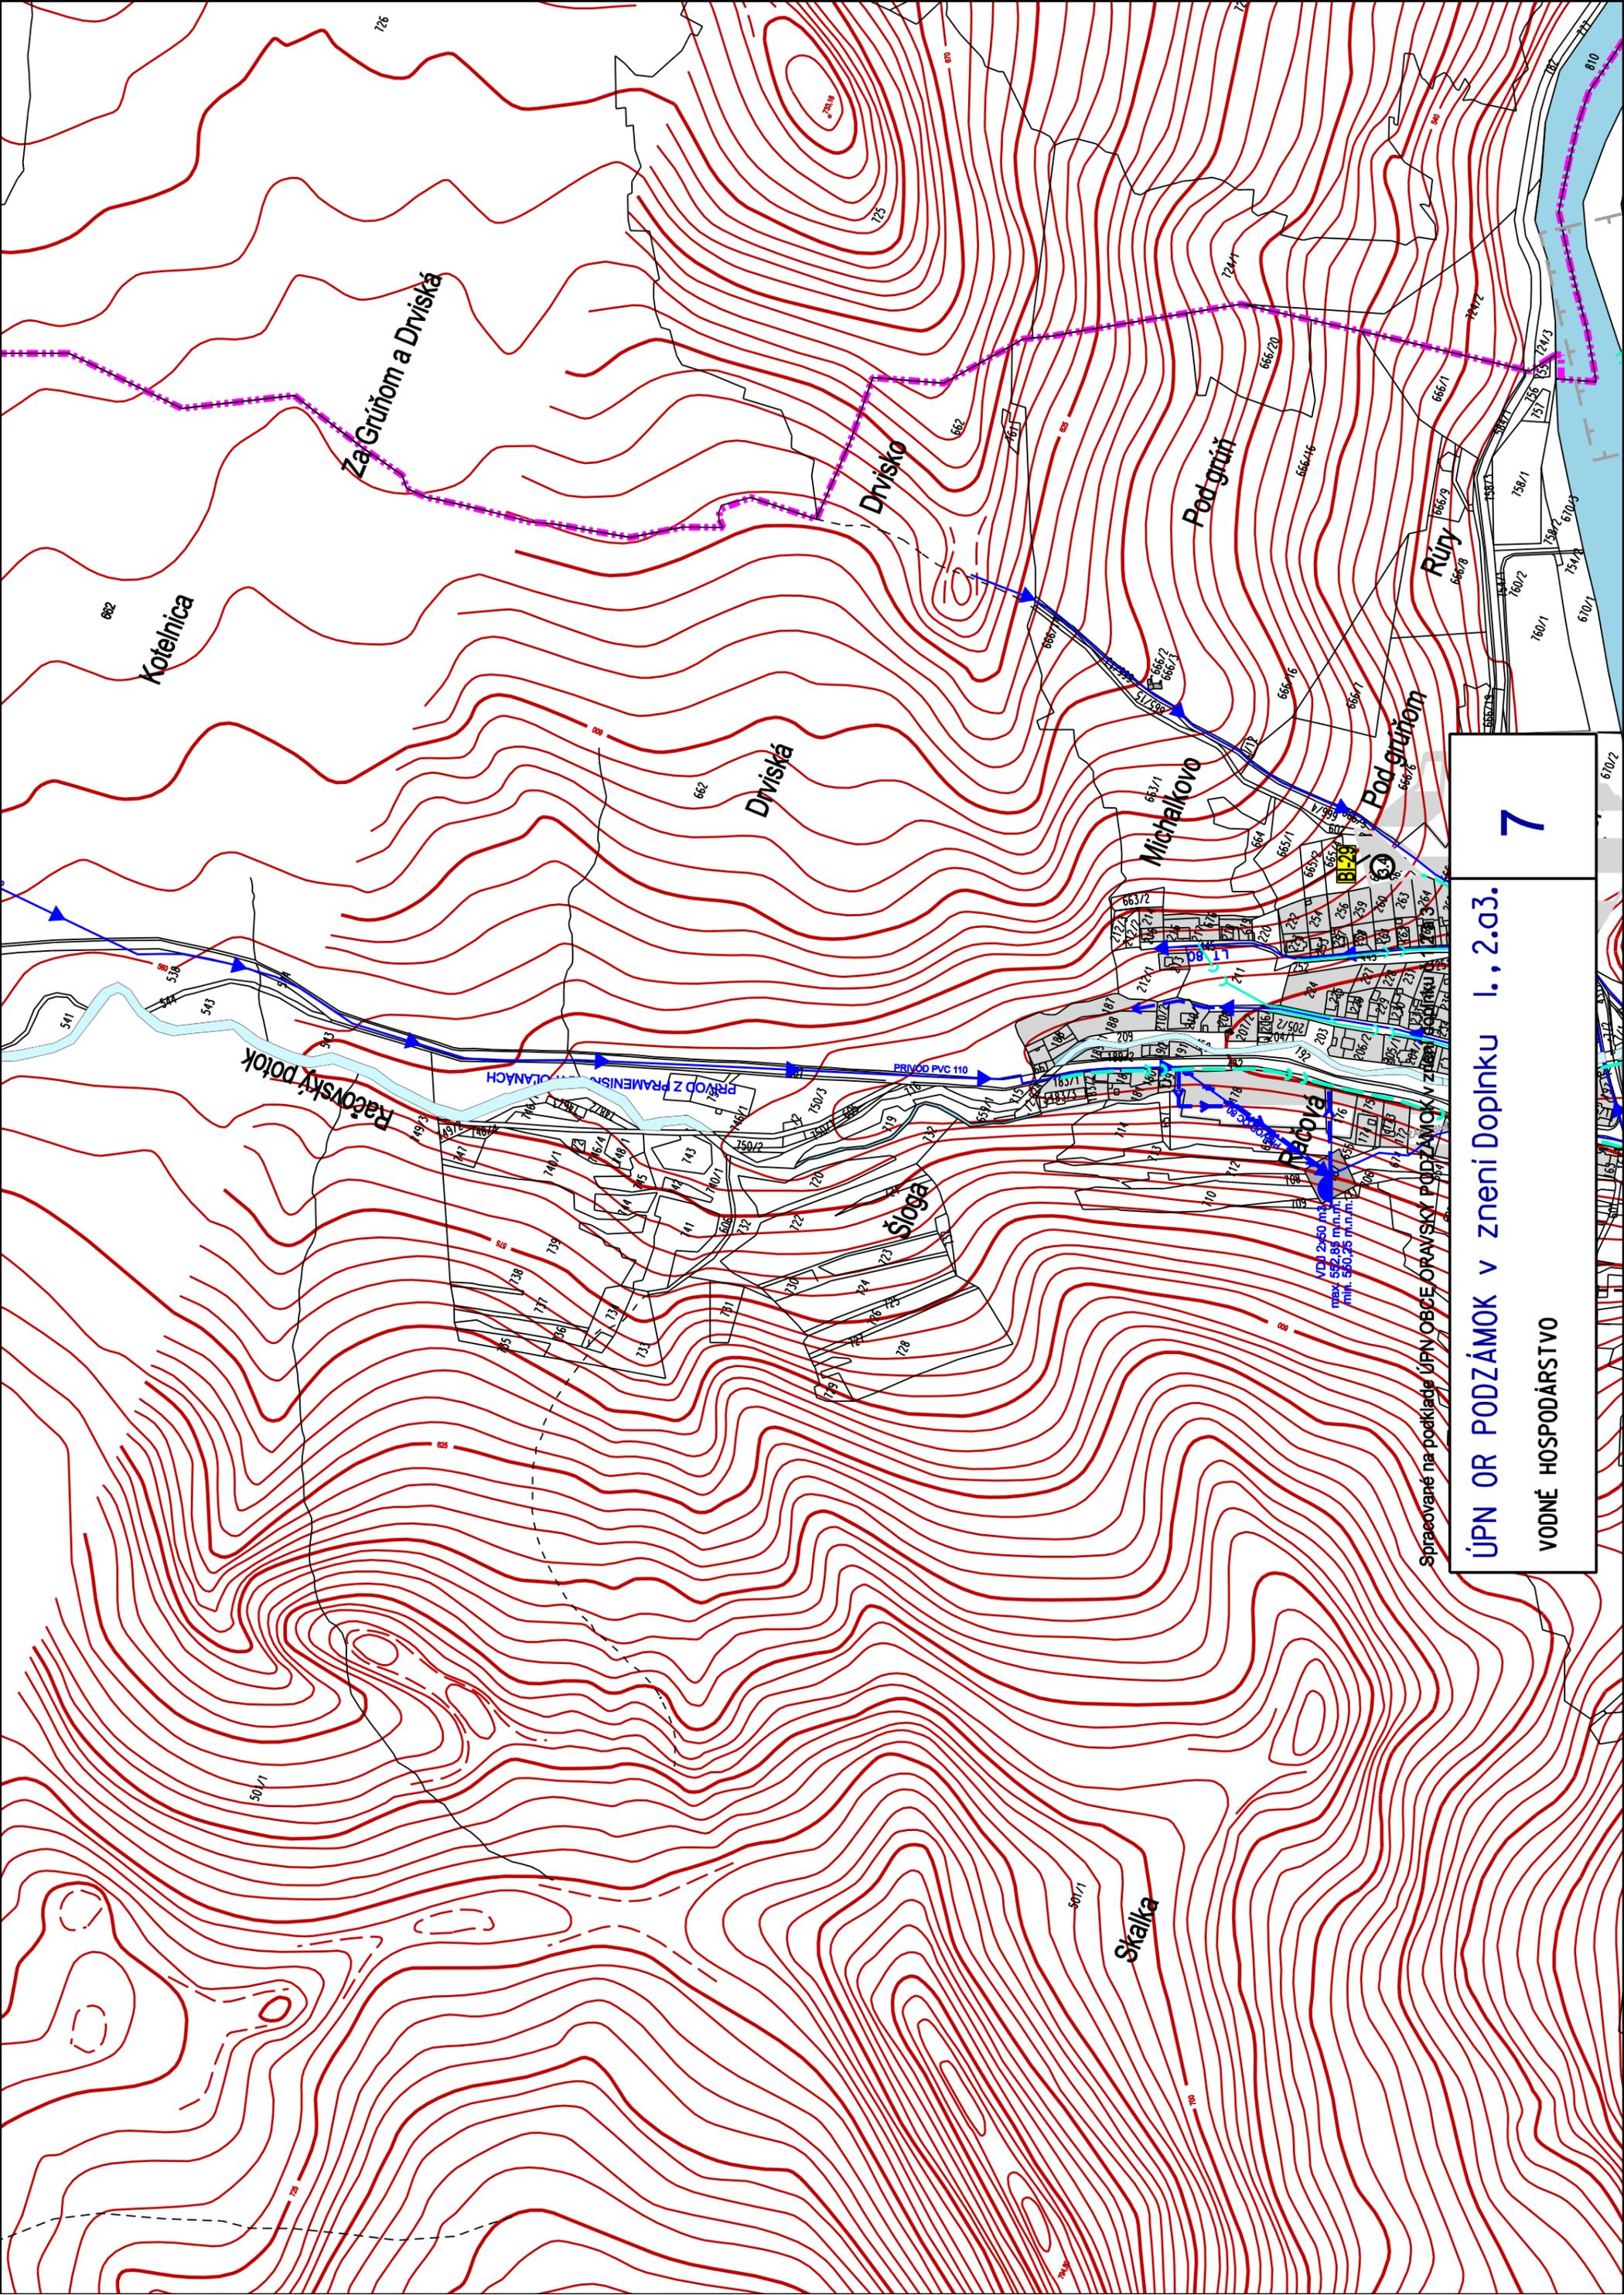

Spracované na podklade ÚPN OBCE ORAVSKÝ PODZÁMOK v znení doplnku I., 2.03.

ÚPN OR PODZÁMOK v znení Doplnku I., 2.03.

VODNÉ HOSPODÁRSTVO

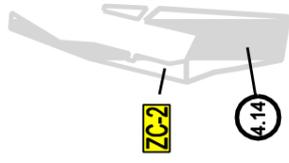


VODNÉ HOSPODÁŘSTVO

7.4.1

7.4.3

7.4.2

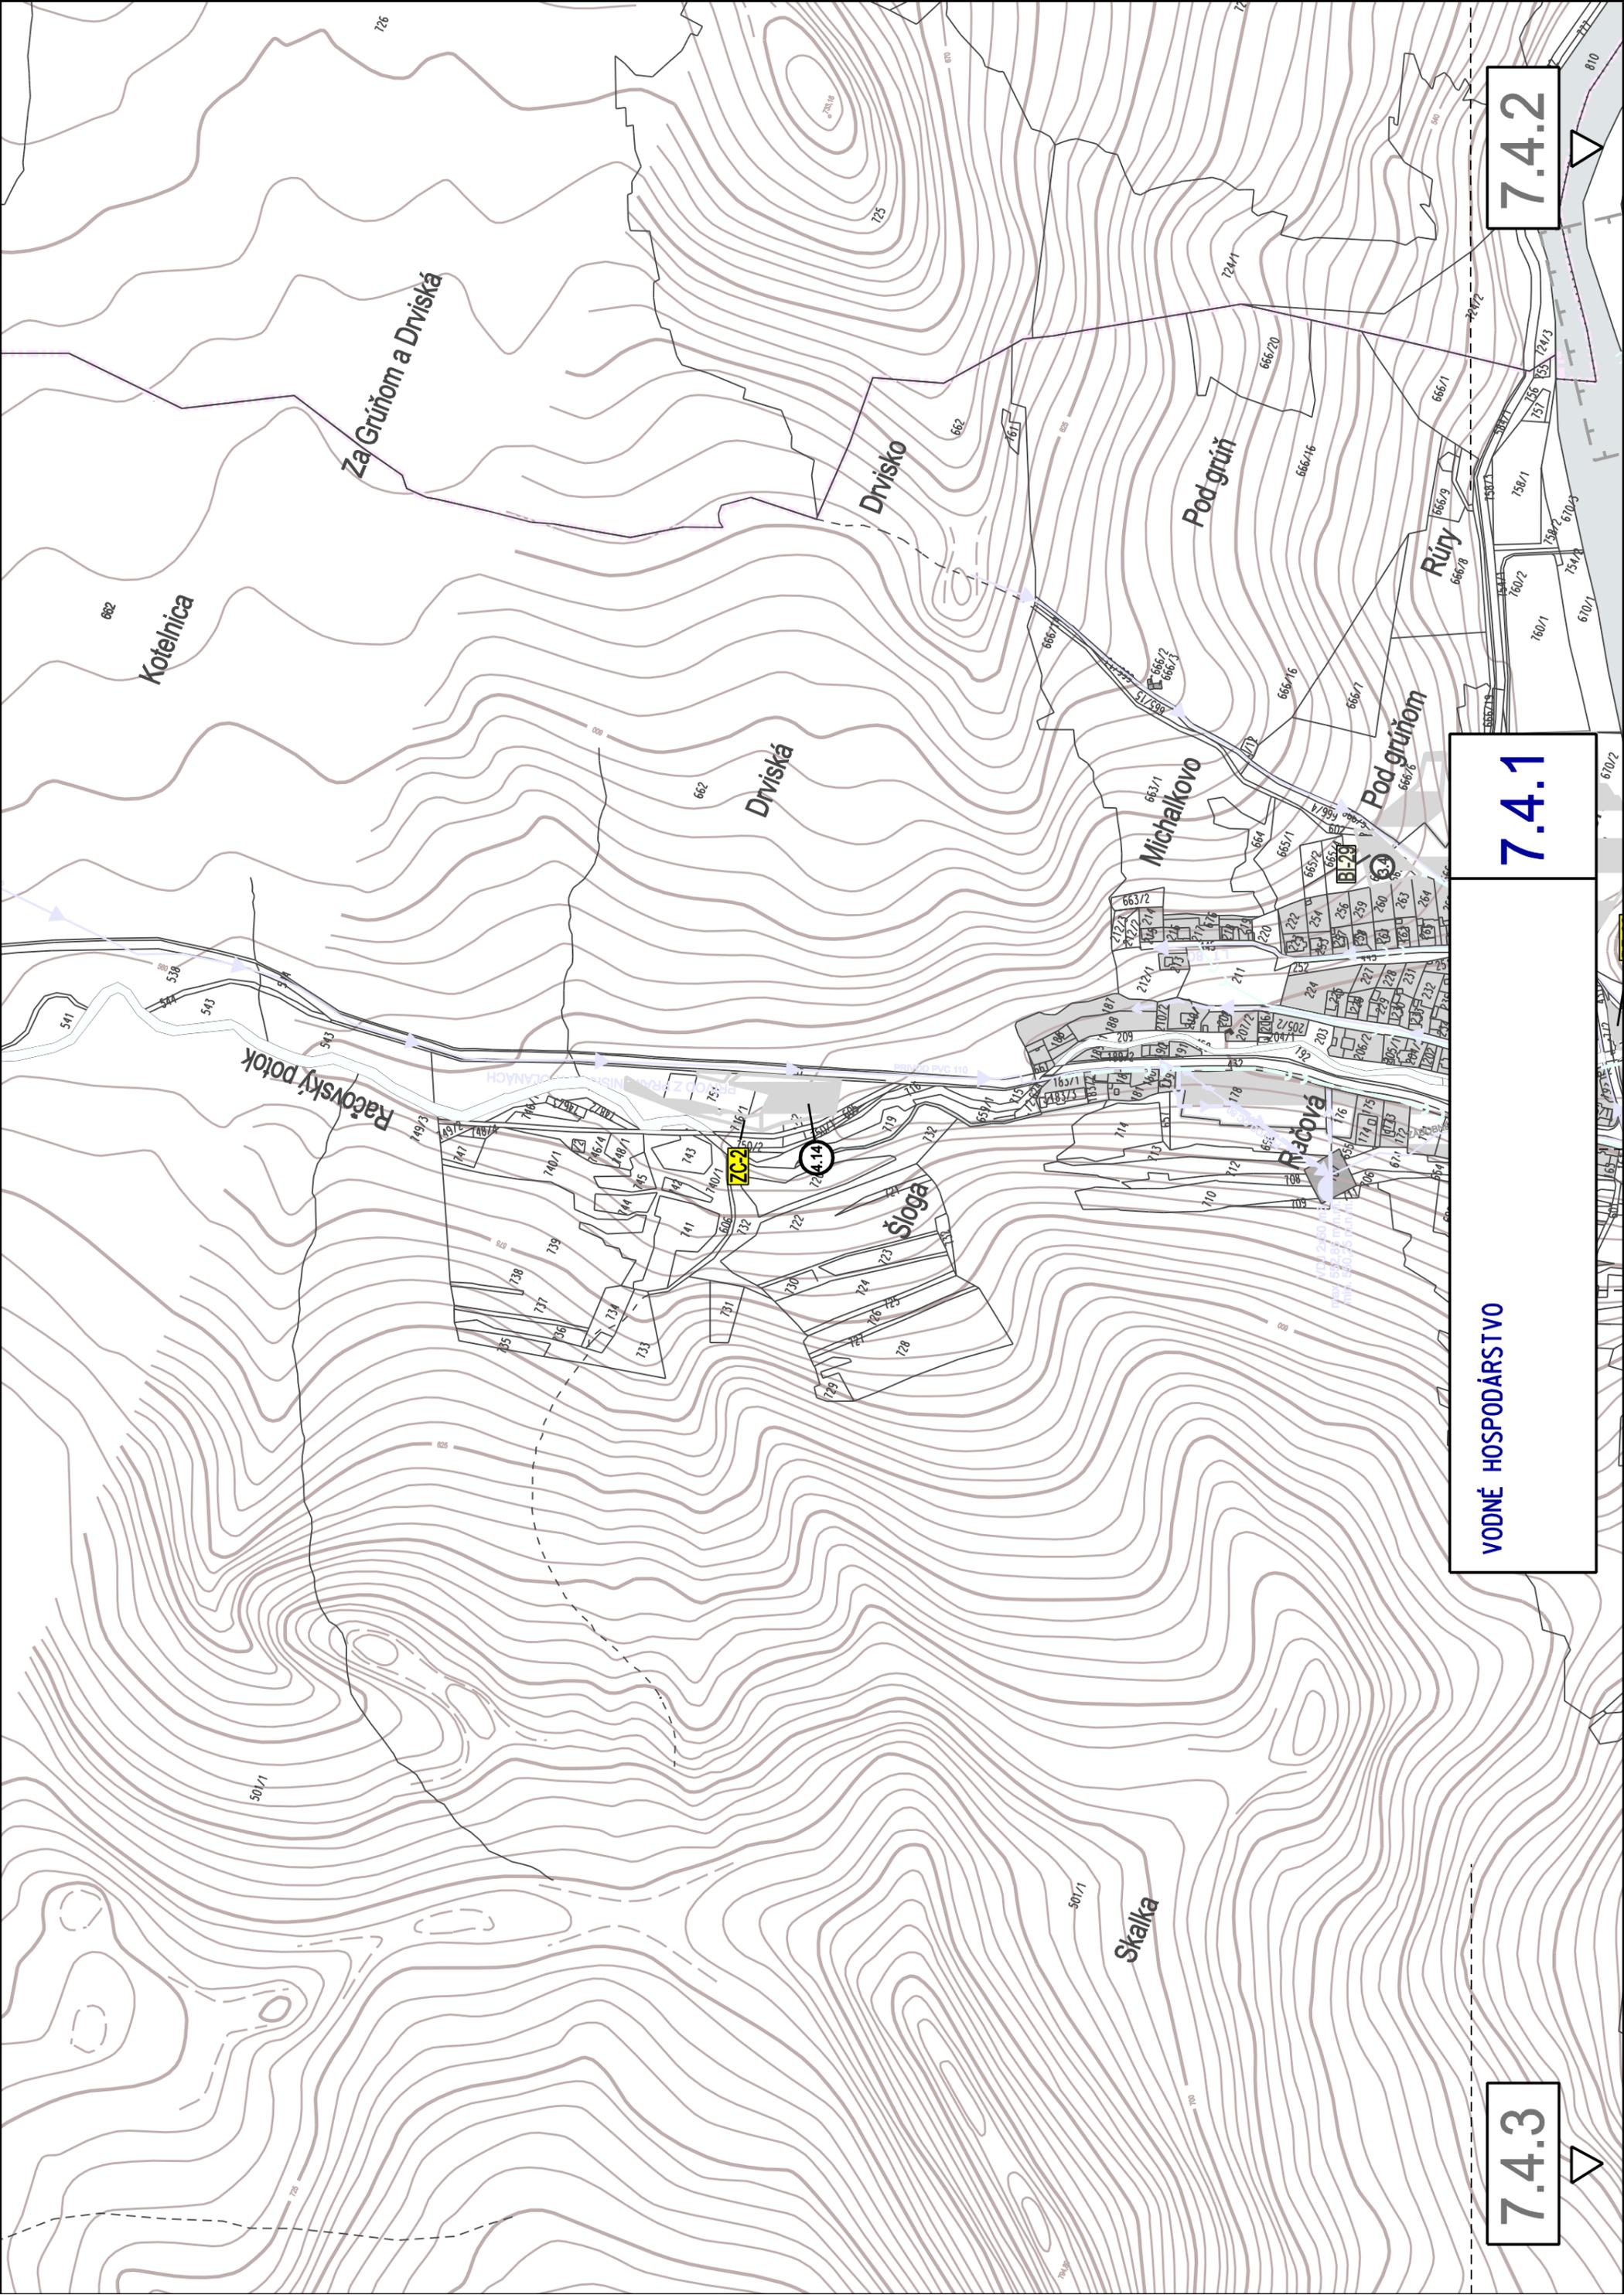

Kotelnica

Za Grúňom a Dvinská

Dvinská

Dvísko

Skalka

Michalkovo

Pod grúň

Pod grúňom

Růry

Račovský potok

Šloga

Ráčová

7.4.14


7.4.2

7.4.1

VODNÉ HOSPODÁRSTVO


7.4.3

7.4.1

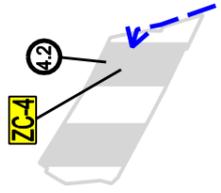


4.17

4.15


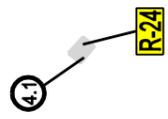


4.3
DP-01

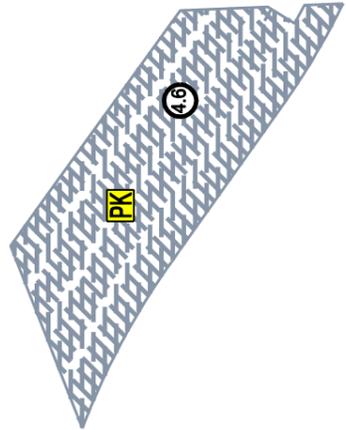


VODNÉ HOSPODÁRSTVO

7.4.2

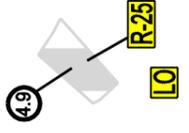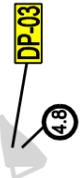

7.4.3

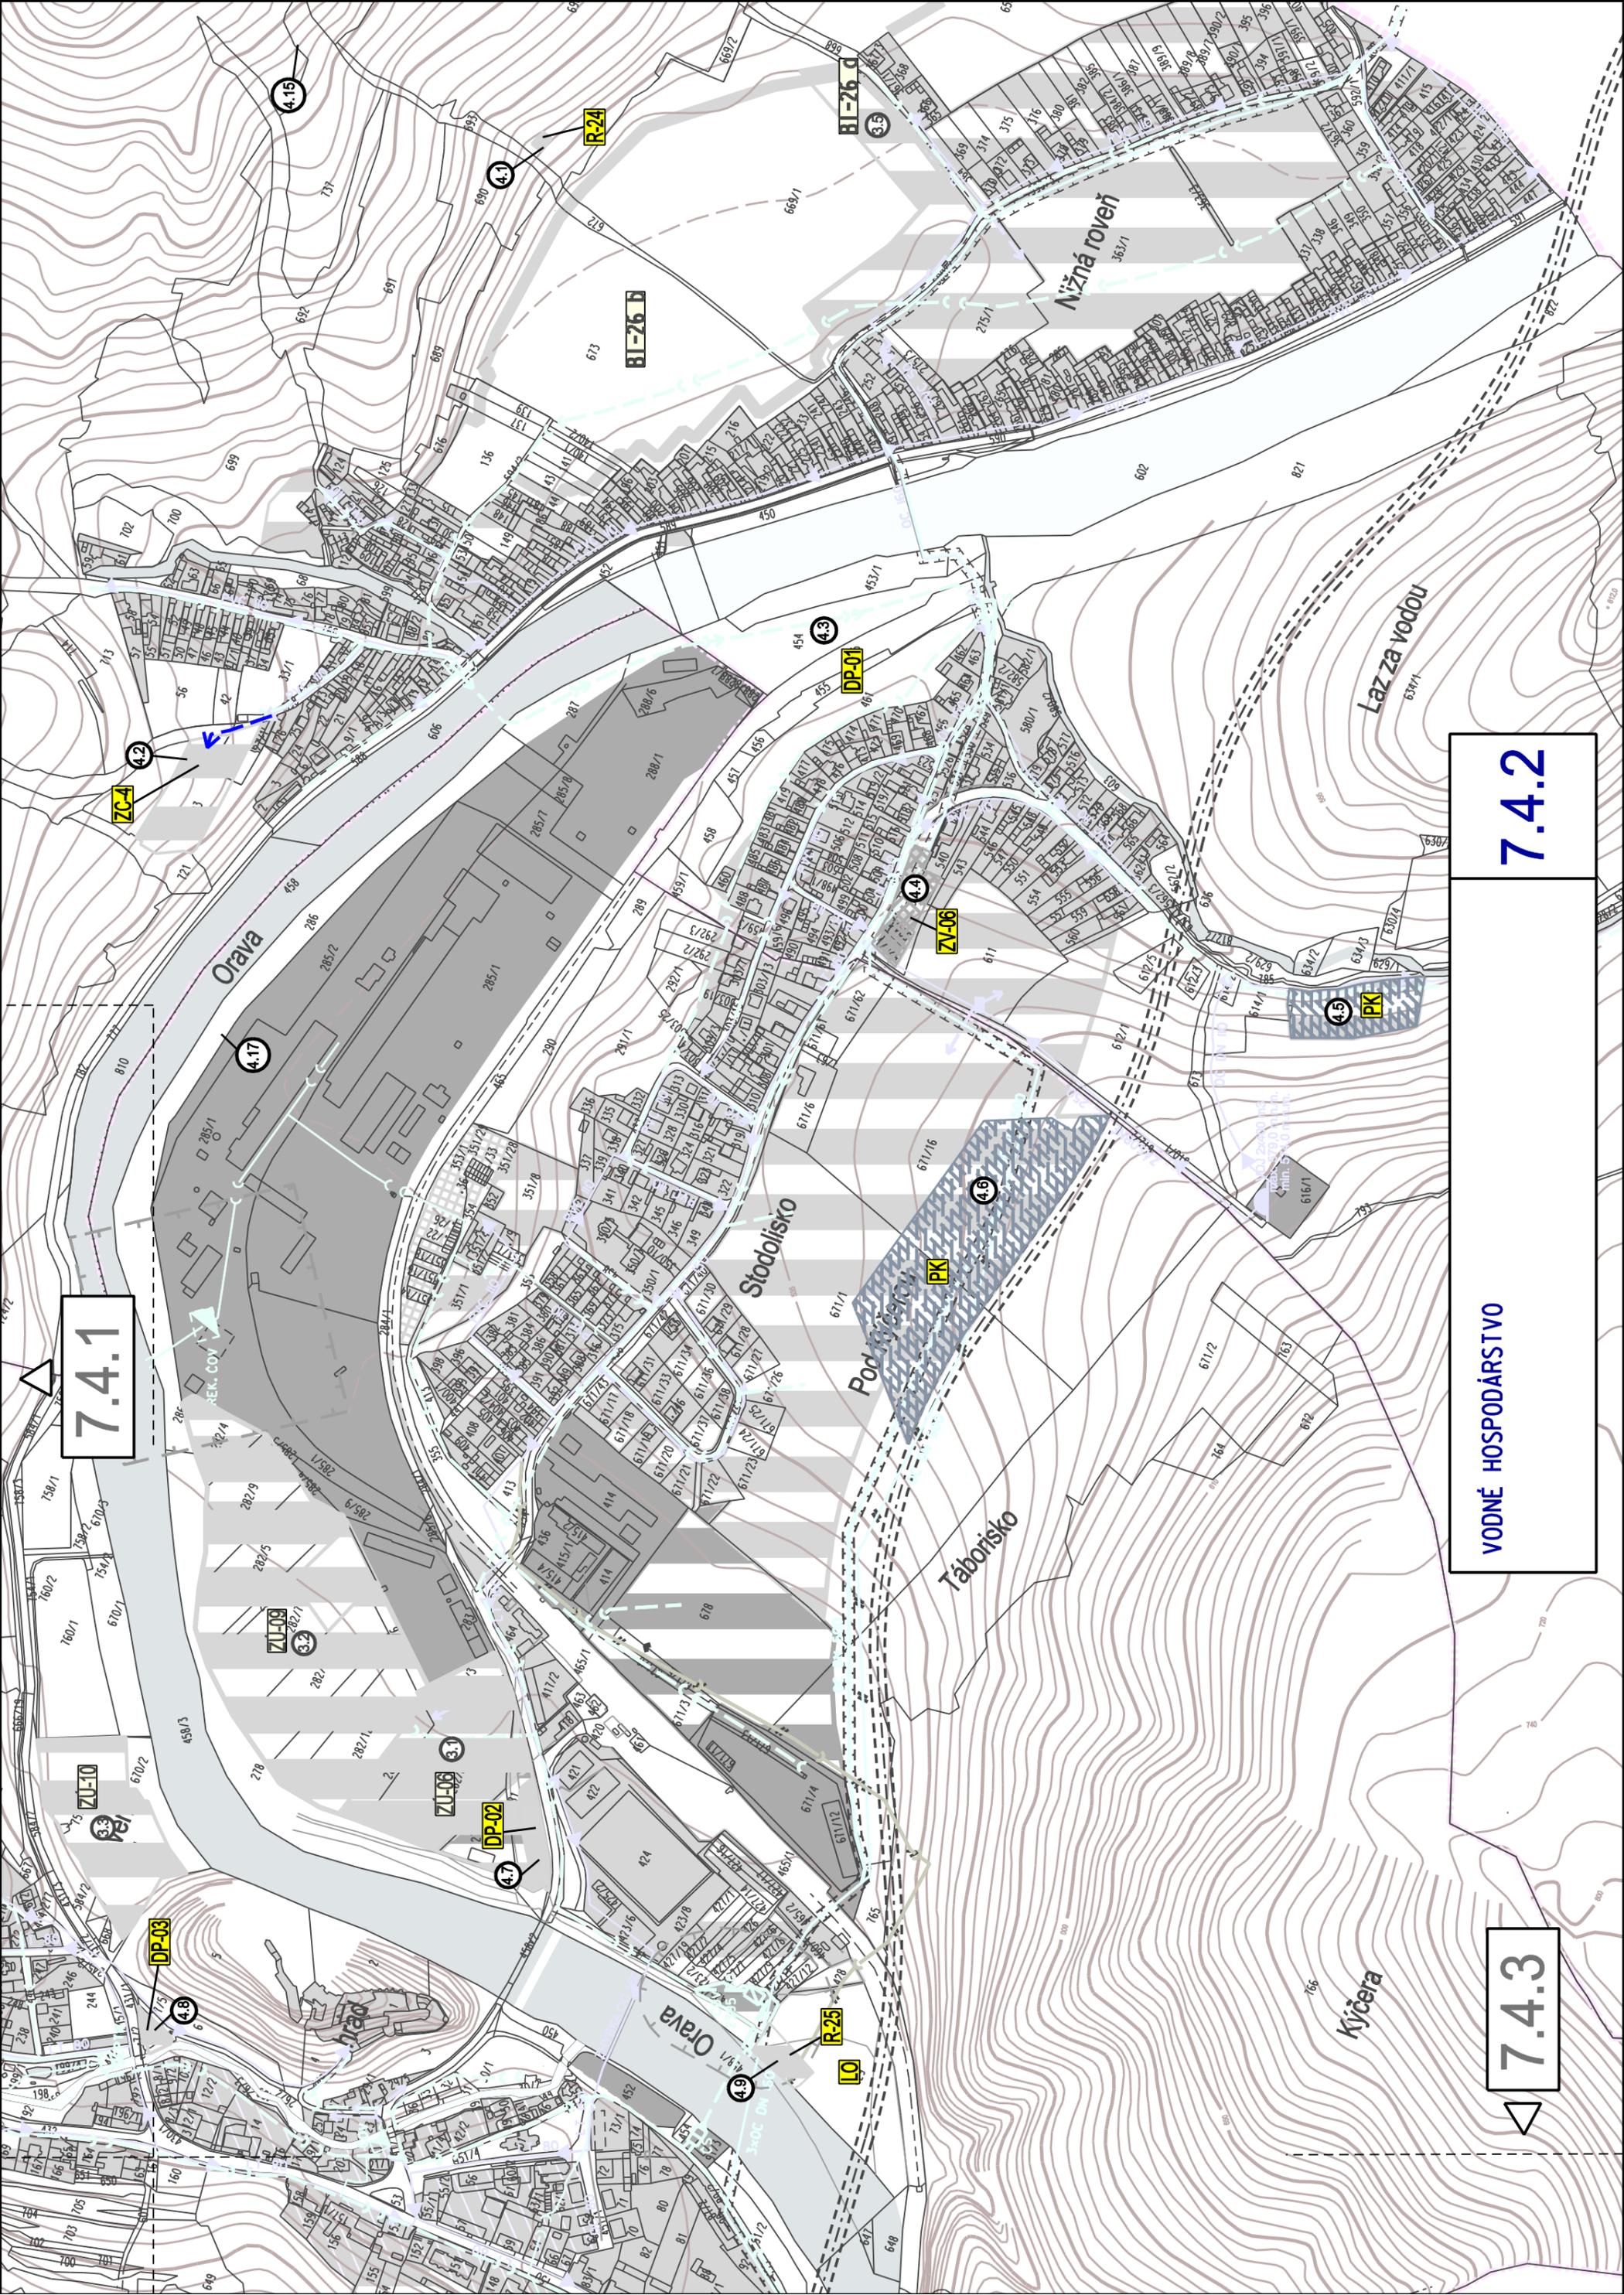



7.4.1

7.4.2

VODNÉ HOSPODÁRSTVO

7.4.3

7.4.1

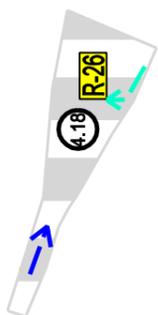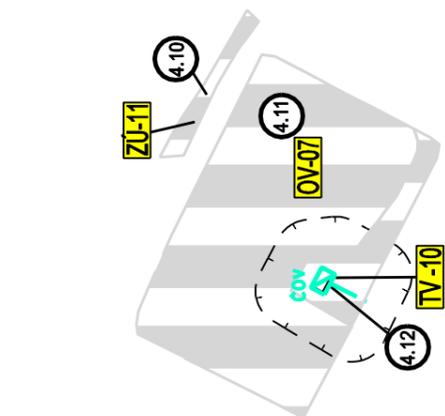

4.17

DP-04

4.19

4.13

R-09

4.20

R-27

VODNÉ HOSPODÁRSTVO

7.4.3

7.4.2

7.4.1

7.4.2

7.4.3

VODNÉ HOSPODÁRSTVO

