


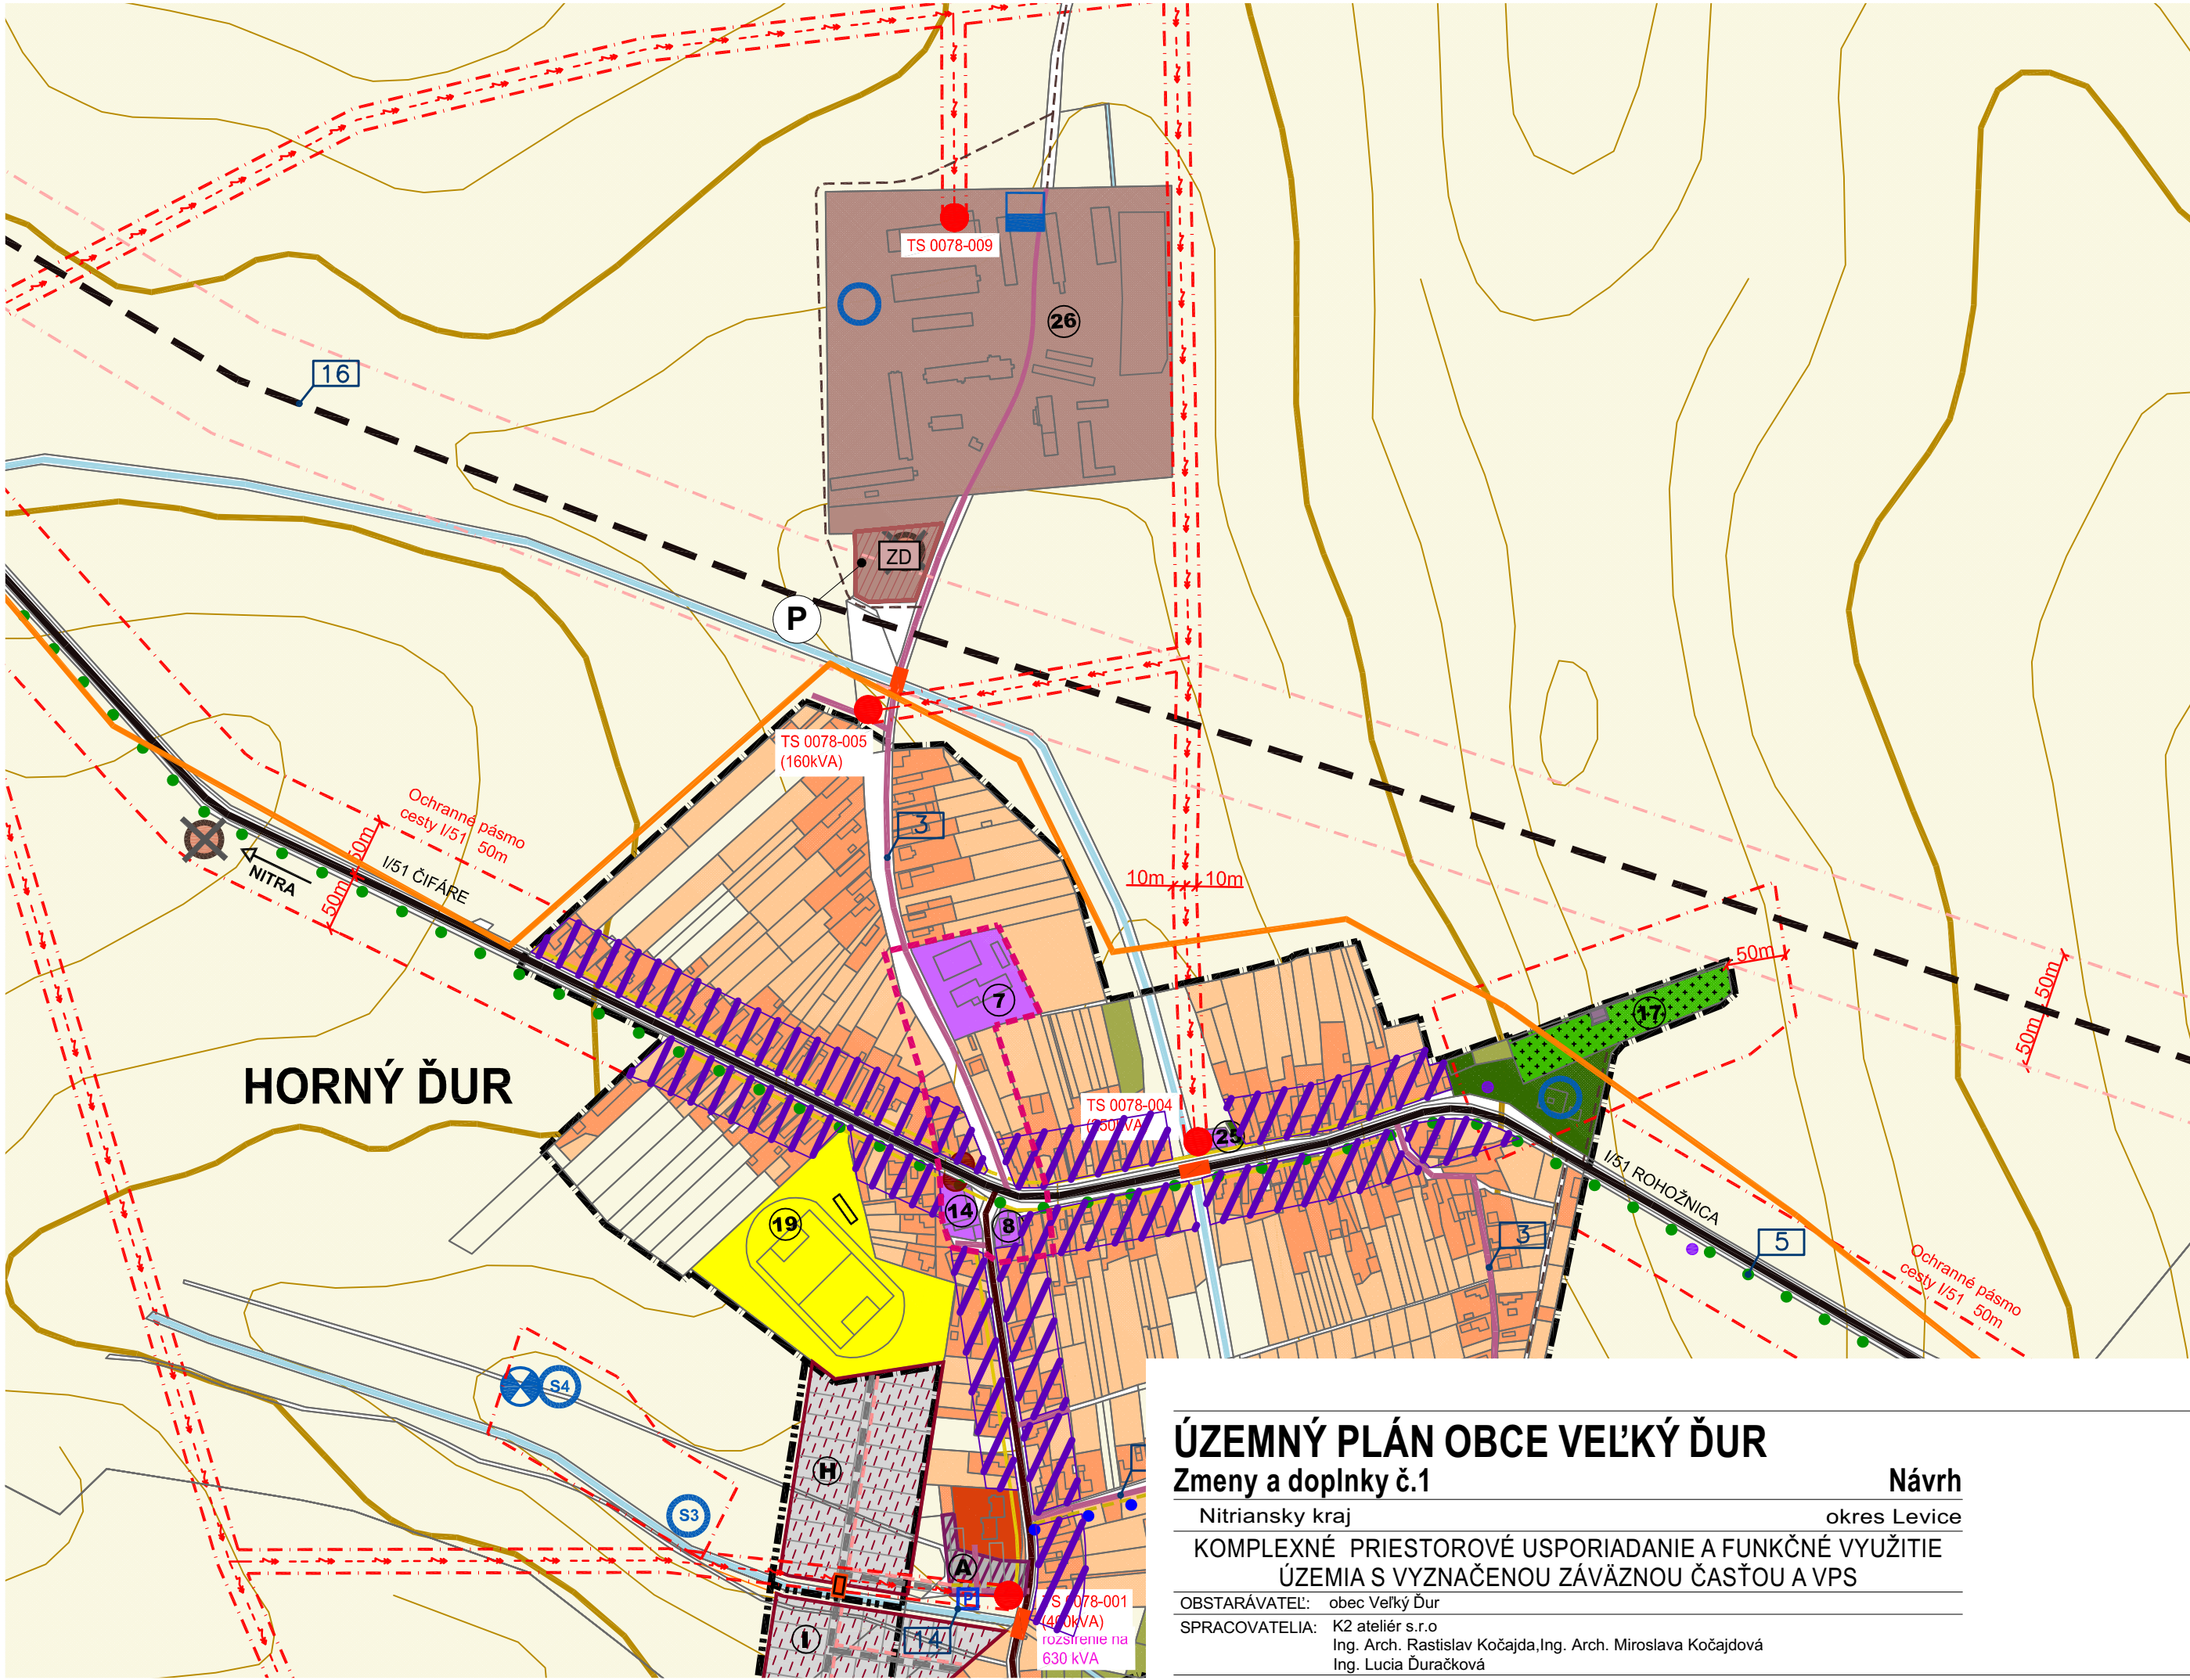

ÚZEMNÝ PLÁN OBCE VEĽKÝ ĎUR -Zmeny a doplnky č.1 Návrh

ÚZEMNÝ PLÁN OBCE VEĽKÝ ĎUR
Zmeny a doplnky č.1

Nitriansky kraj
okres Levice
KOMPLEXNÉ PRIESTOROVÉ USPORIADANIE A FUNKČNÉ VYUŽITIE
ÚZEMIA S VYZNAČENOU ZÁVÄZNOU ČASŤOU A VPS
OBSTARÁVATEĽ: obec Veľký Ďur
SPRACOVATEĽIA: K2 ateliér s.r.o
Ing. Arch. Rastislav Kočajda, Ing. Arch. Miroslava Kočajdová
Ing. Lucia Ďuračková

Návrh



MIERKA
1:5000
Č.V.
2b
DATUM
10/2023