




ÚZEMNÝ PLÁN OBCE VEĽKÝ ĎUR - Zmeny a doplnky č.1 Návrh

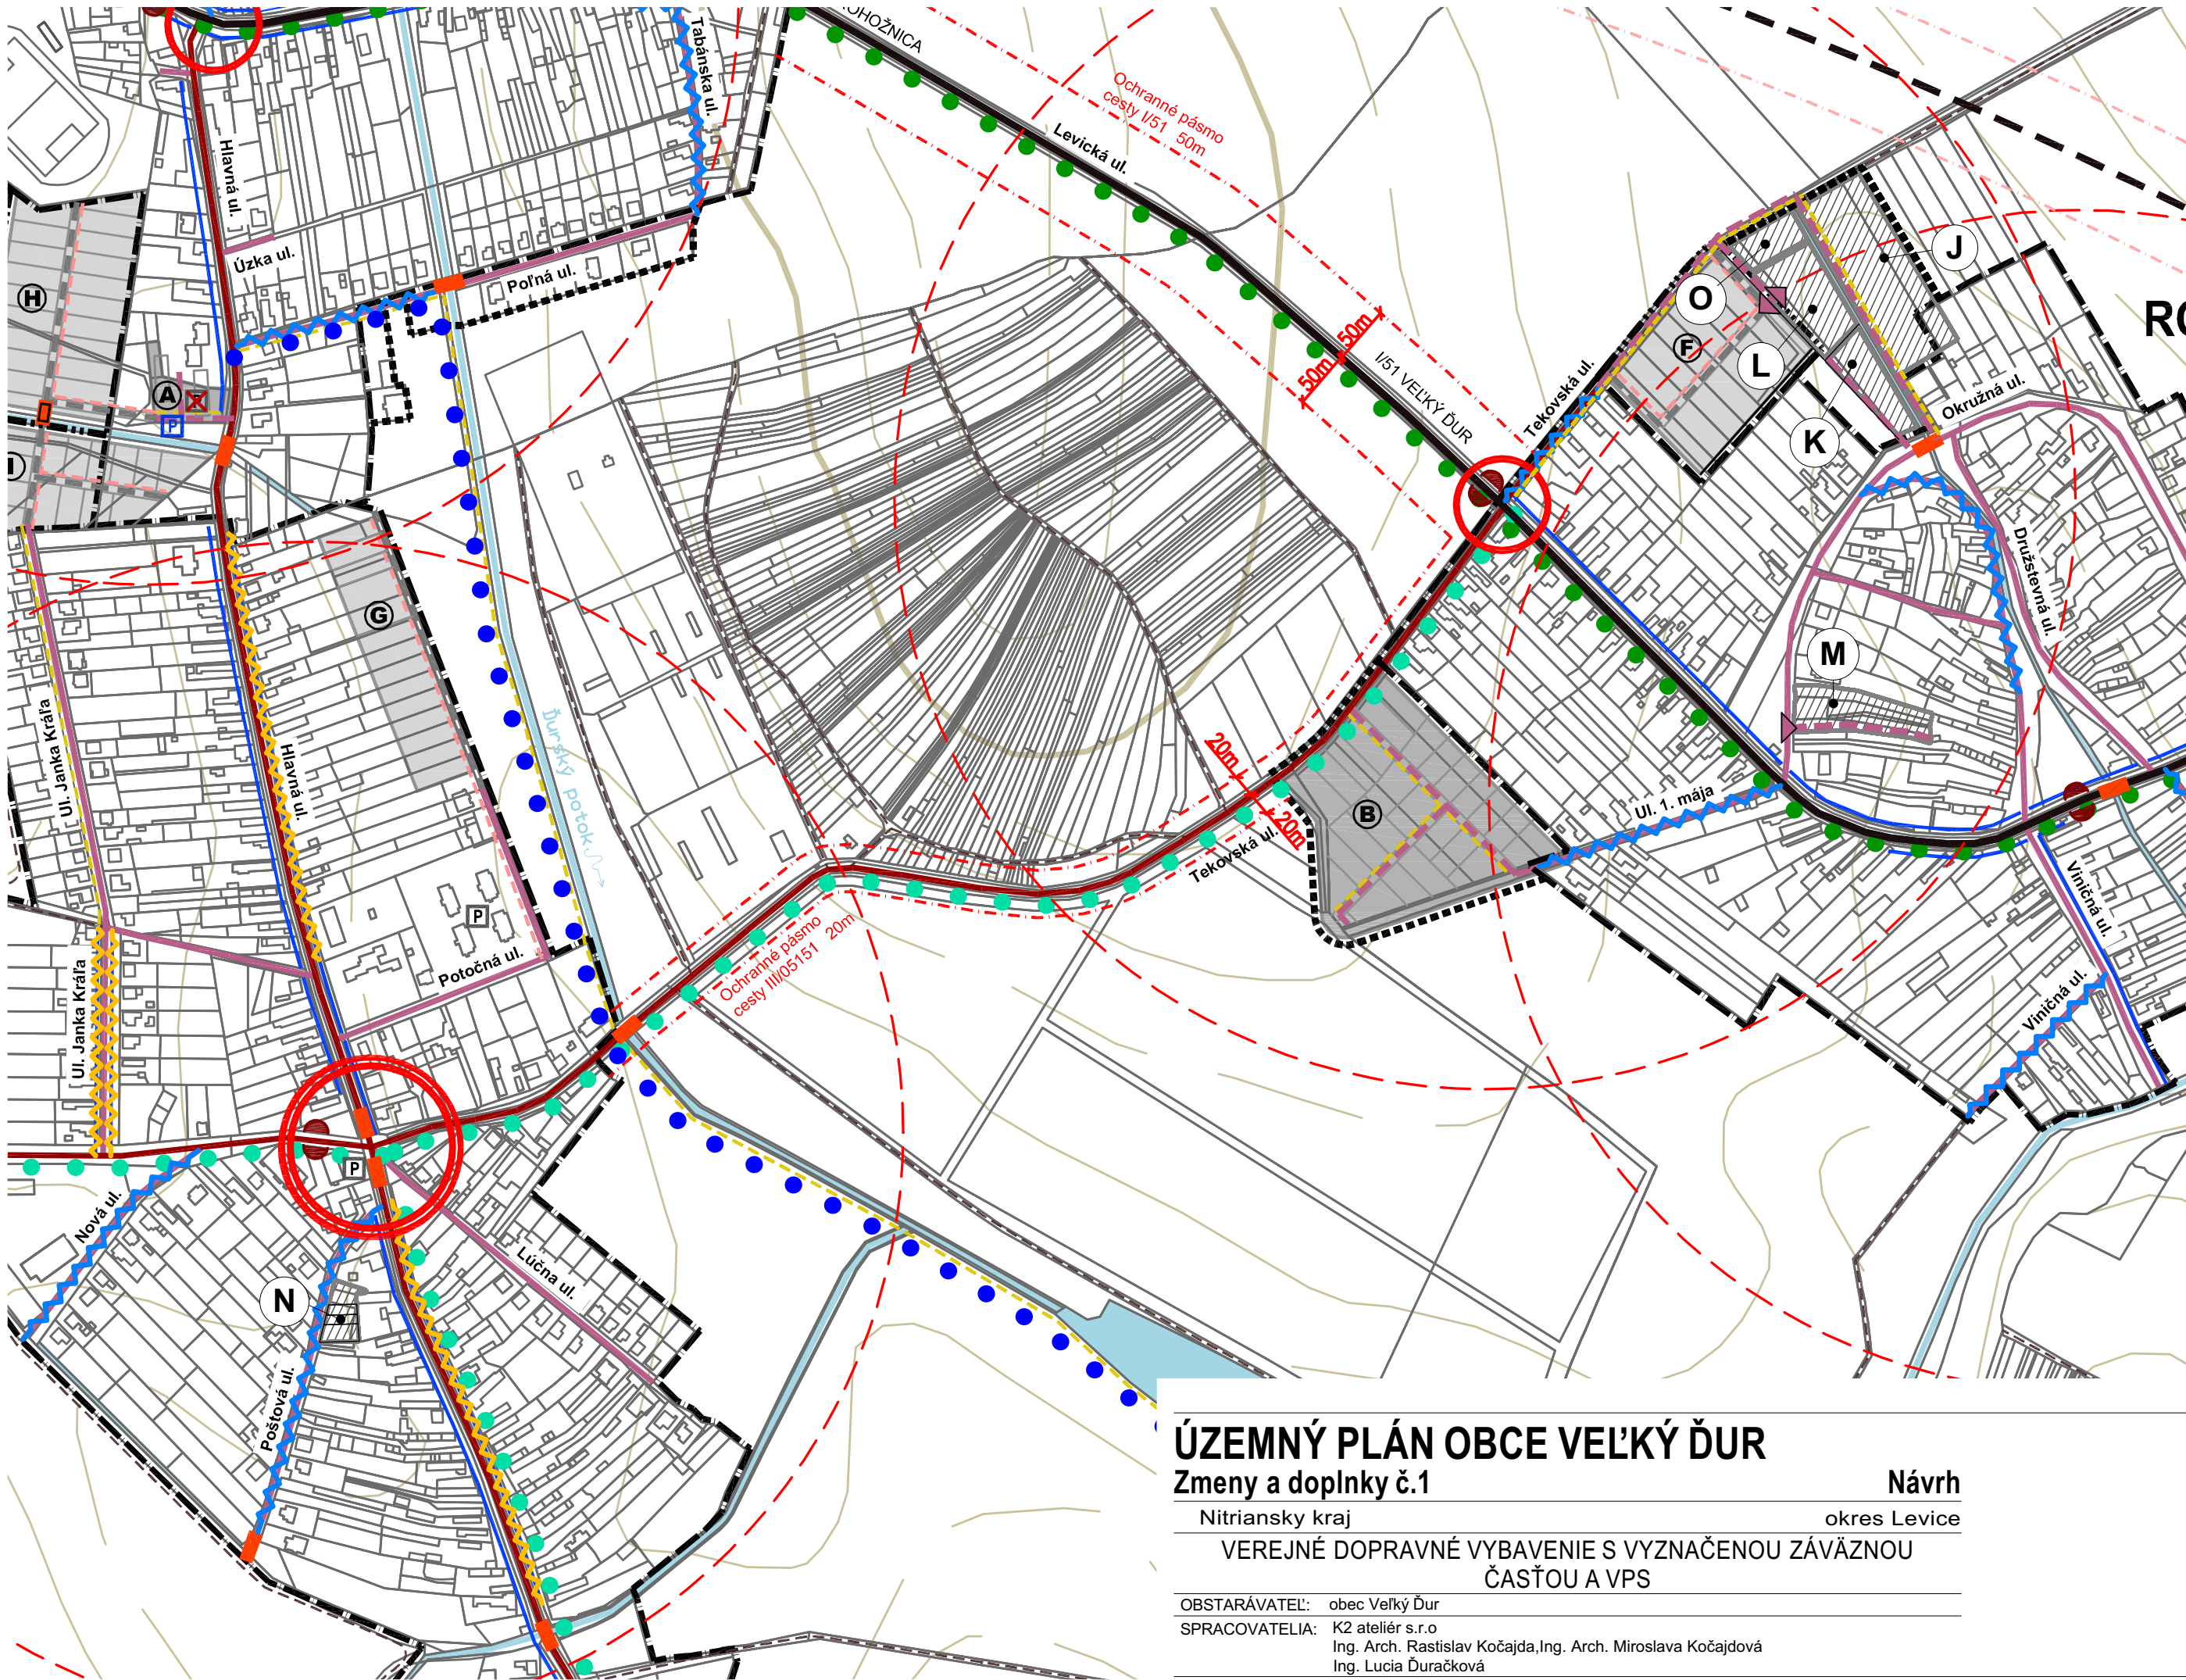

ÚZEMNÝ PLÁN OBCE VEĽKÝ ĎUR Zmeny a doplnky č.1

Nitriansky kraj

Návrh
okres Levice

VEREJNÉ DOPRAVNÉ VYBAVENIE S VYZNAČENOU ZÁVÄZNOU
ČASŤOU A VPS

OBSTARÁVATEĽ: obec Veľký Ďur
SPRACOVATEĽIA: K2 ateliér s.r.o.
Ing. Arch. Rastislav Kočajda, Ing. Arch. Miroslava Kočajdová
Ing. Lucia Ďuračková

MIERKA
1:5000
Č.V.
3a
DATUM
10/2023