


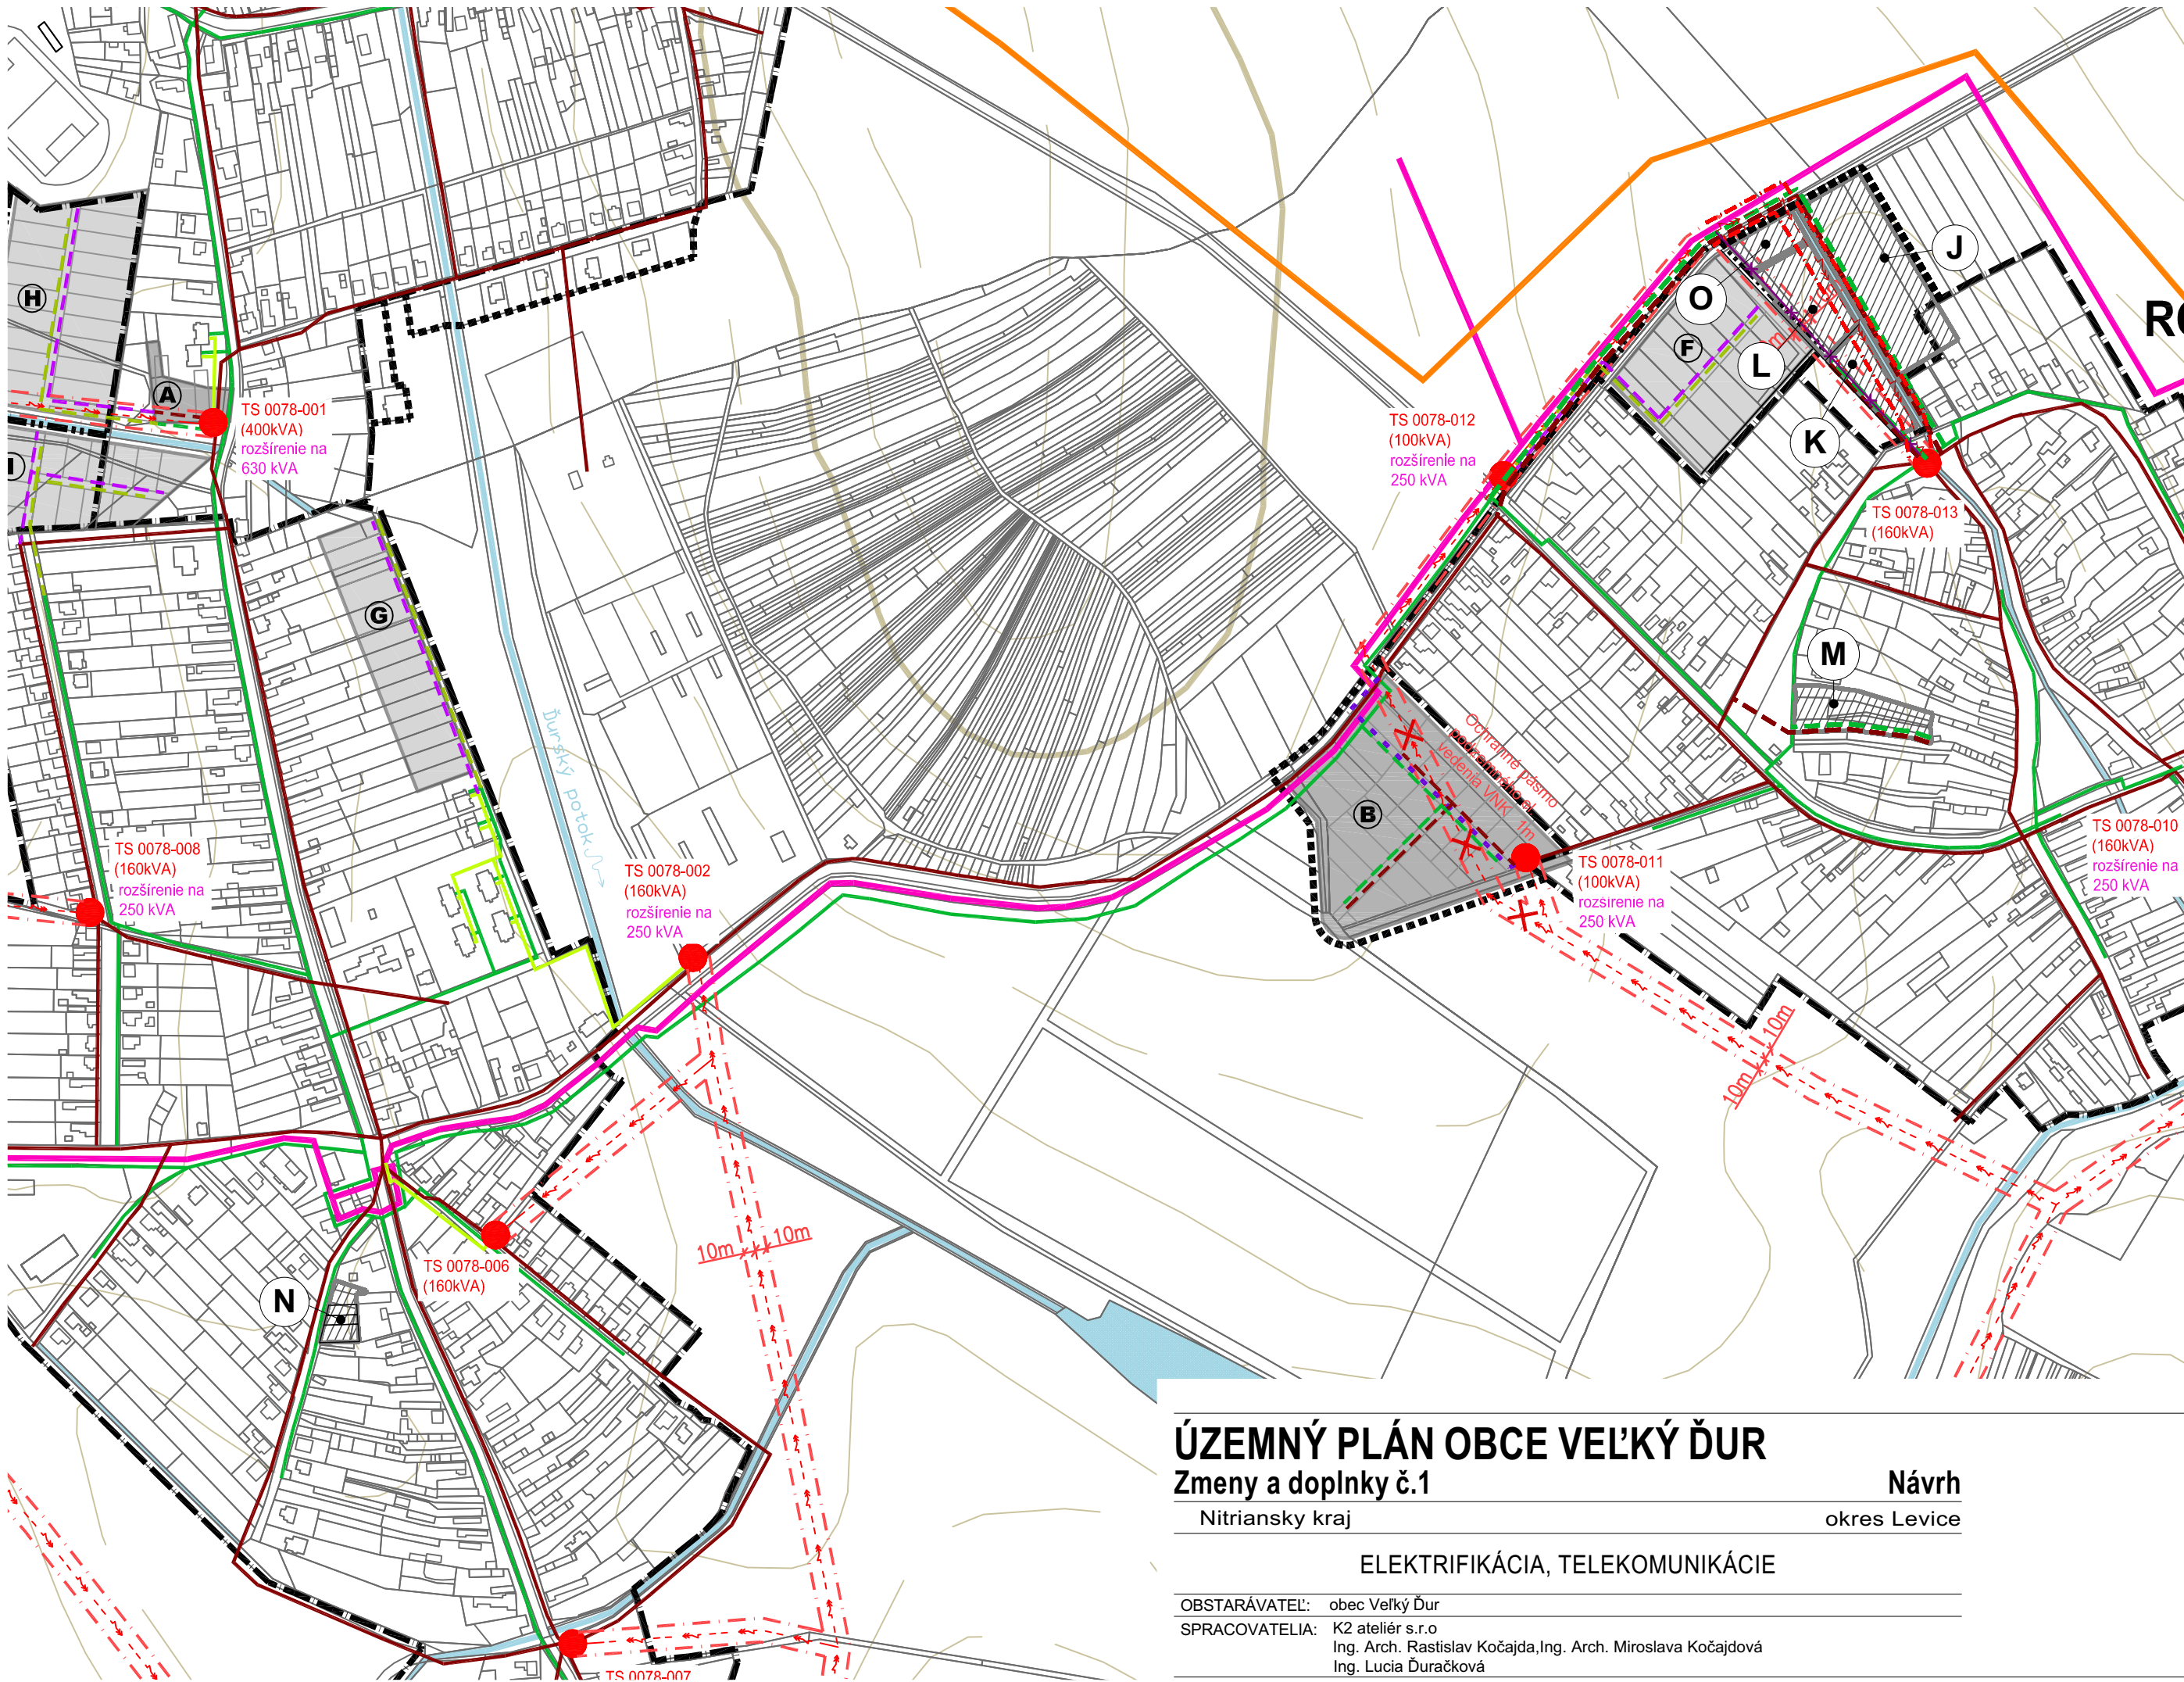

ÚZEMNÝ PLÁN OBCE VEĽKÝ ĎUR

Zmeny a doplnky č.1

Nitriansky kraj

Návrh

okres Levice

ELEKTRIFIKÁCIA, TELEKOMUNIKÁCIE

OBSTARÁVATEĽ: obec Veľký Ďur
SPRACOVATEĽIA: K2 ateliér s.r.o
Ing. Arch. Rastislav Kočajda, Ing. Arch. Miroslava Kočajdová
Ing. Lucia Ďuračková



MIERKA
1:5000
Č.V.
4a
DATUM
10/2023

ÚZEMNÝ PLÁN OBCE VEĽKÝ ĎUR -Zmeny a doplnky č.1 Návrh