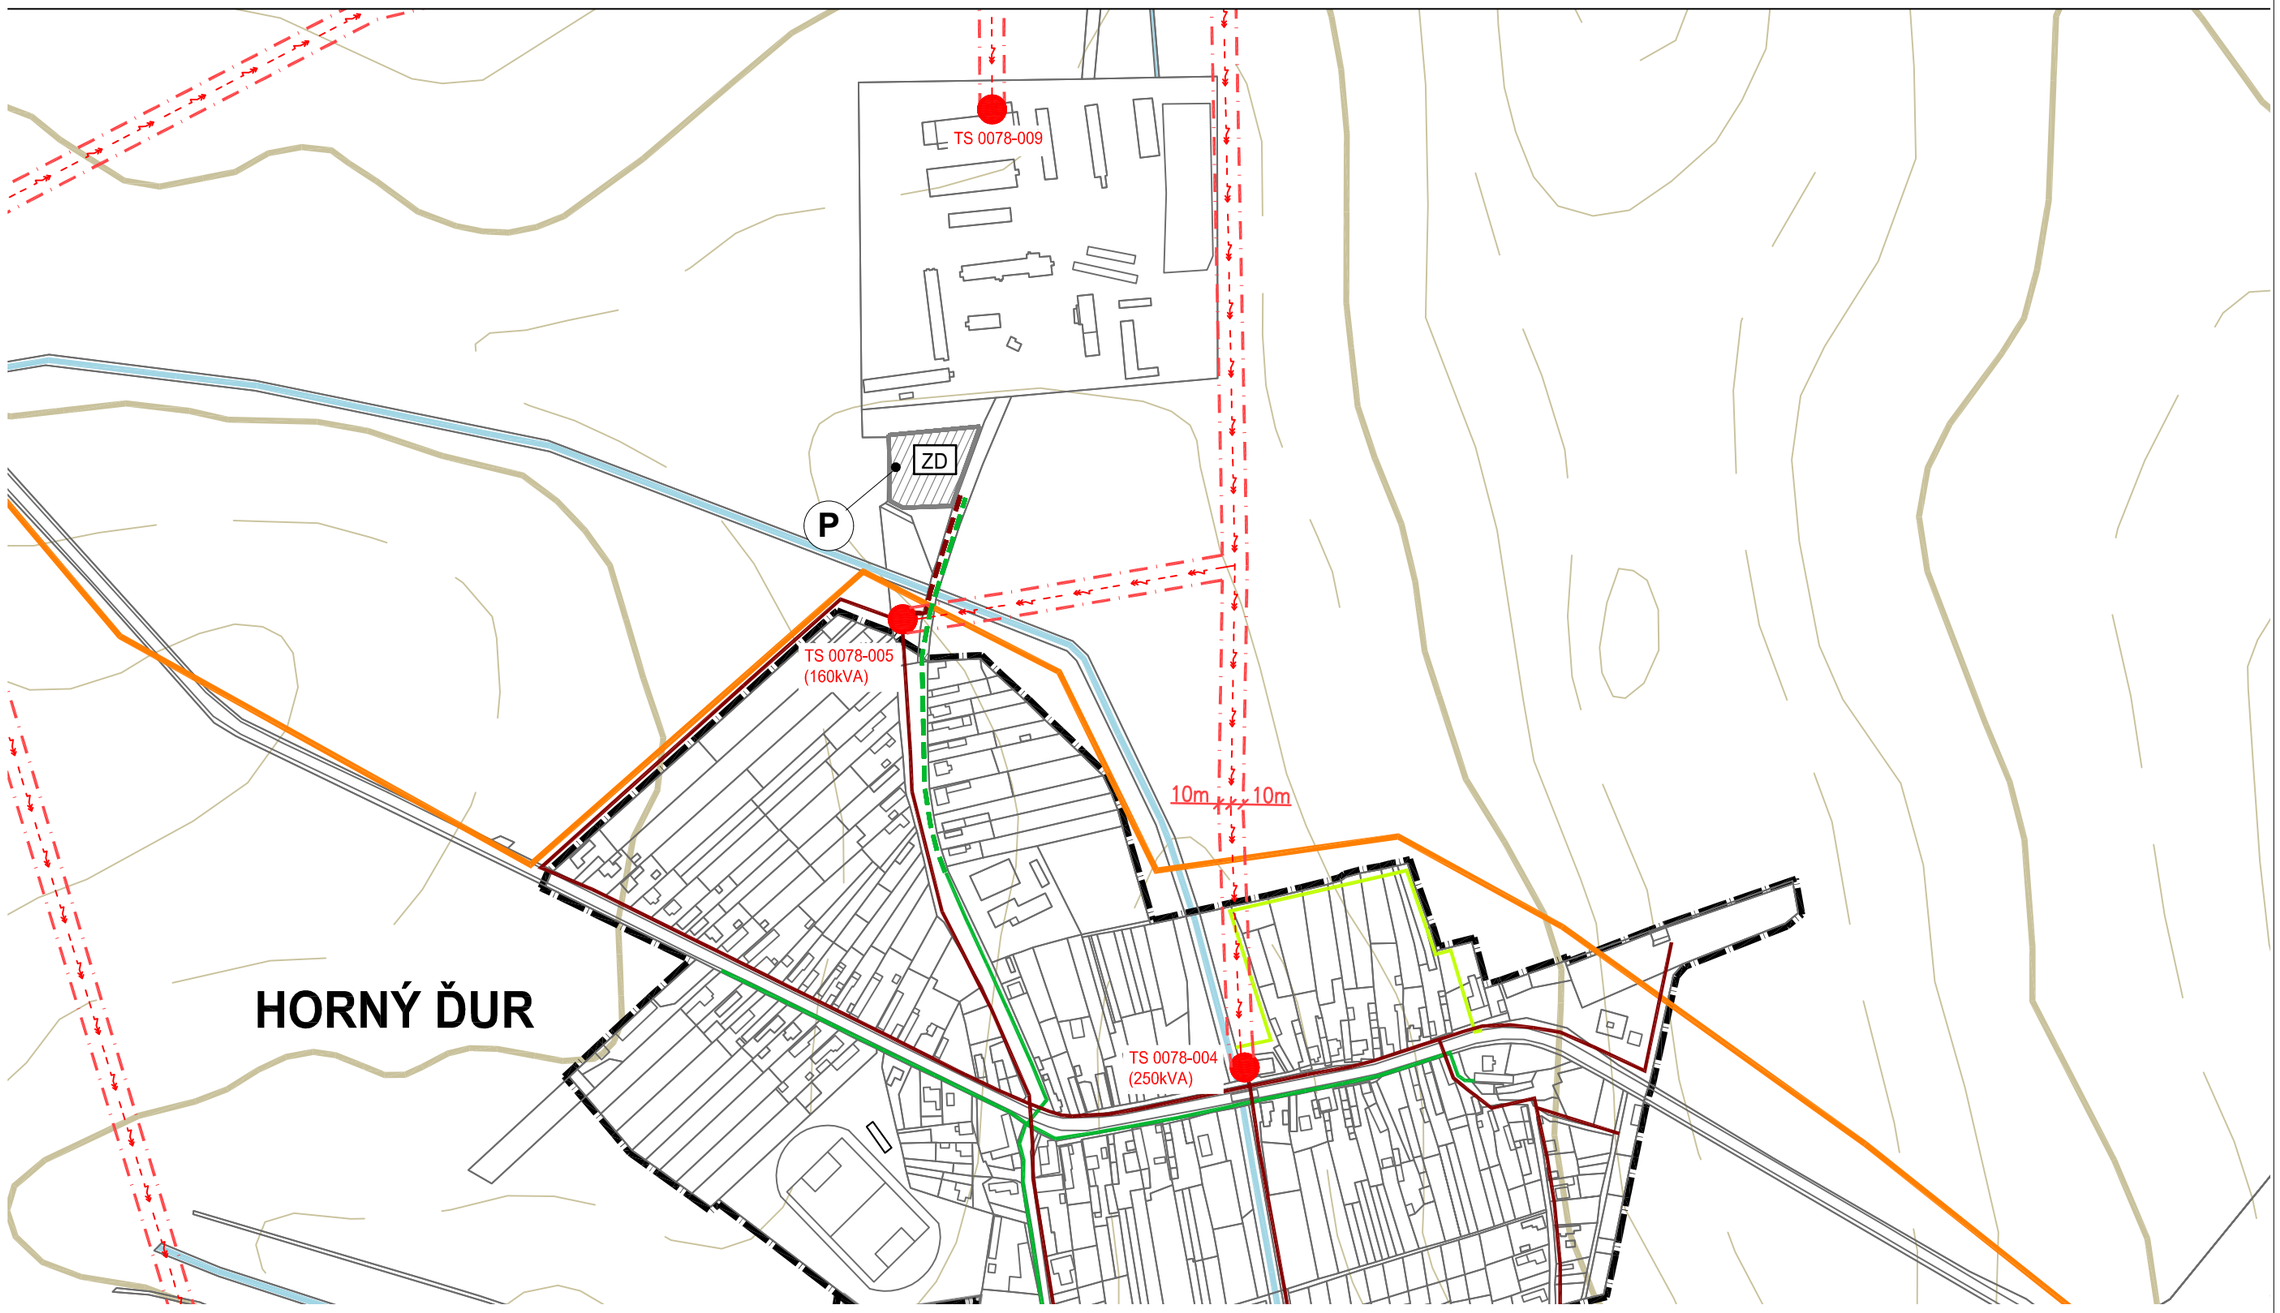

ÚZEMNÝ PLÁN OBCE VEĽKÝ ĎUR

Zmeny a doplnky č.1 **Návrh**

Nitriansky kraj okres Levice

ELEKTRIFIKÁCIA, TELEKOMUNIKÁCIE

OBSTARÁVATEĽ: obec Veľký Ďur

SPRACOVATELIA: K2 ateliér s.r.o
Ing. Arch. Rastislav Kočajda,Ing. Arch. Miroslava Kočajdová
Ing. Lucia Ďuračková

MIERKA **1:5000**
DÁTUM 10/2023
Č.V. 4b

ÚZEMNÝ PLÁN OBCE VEĽKÝ ĎUR -Zmeny a doplnky č.1 Návrh