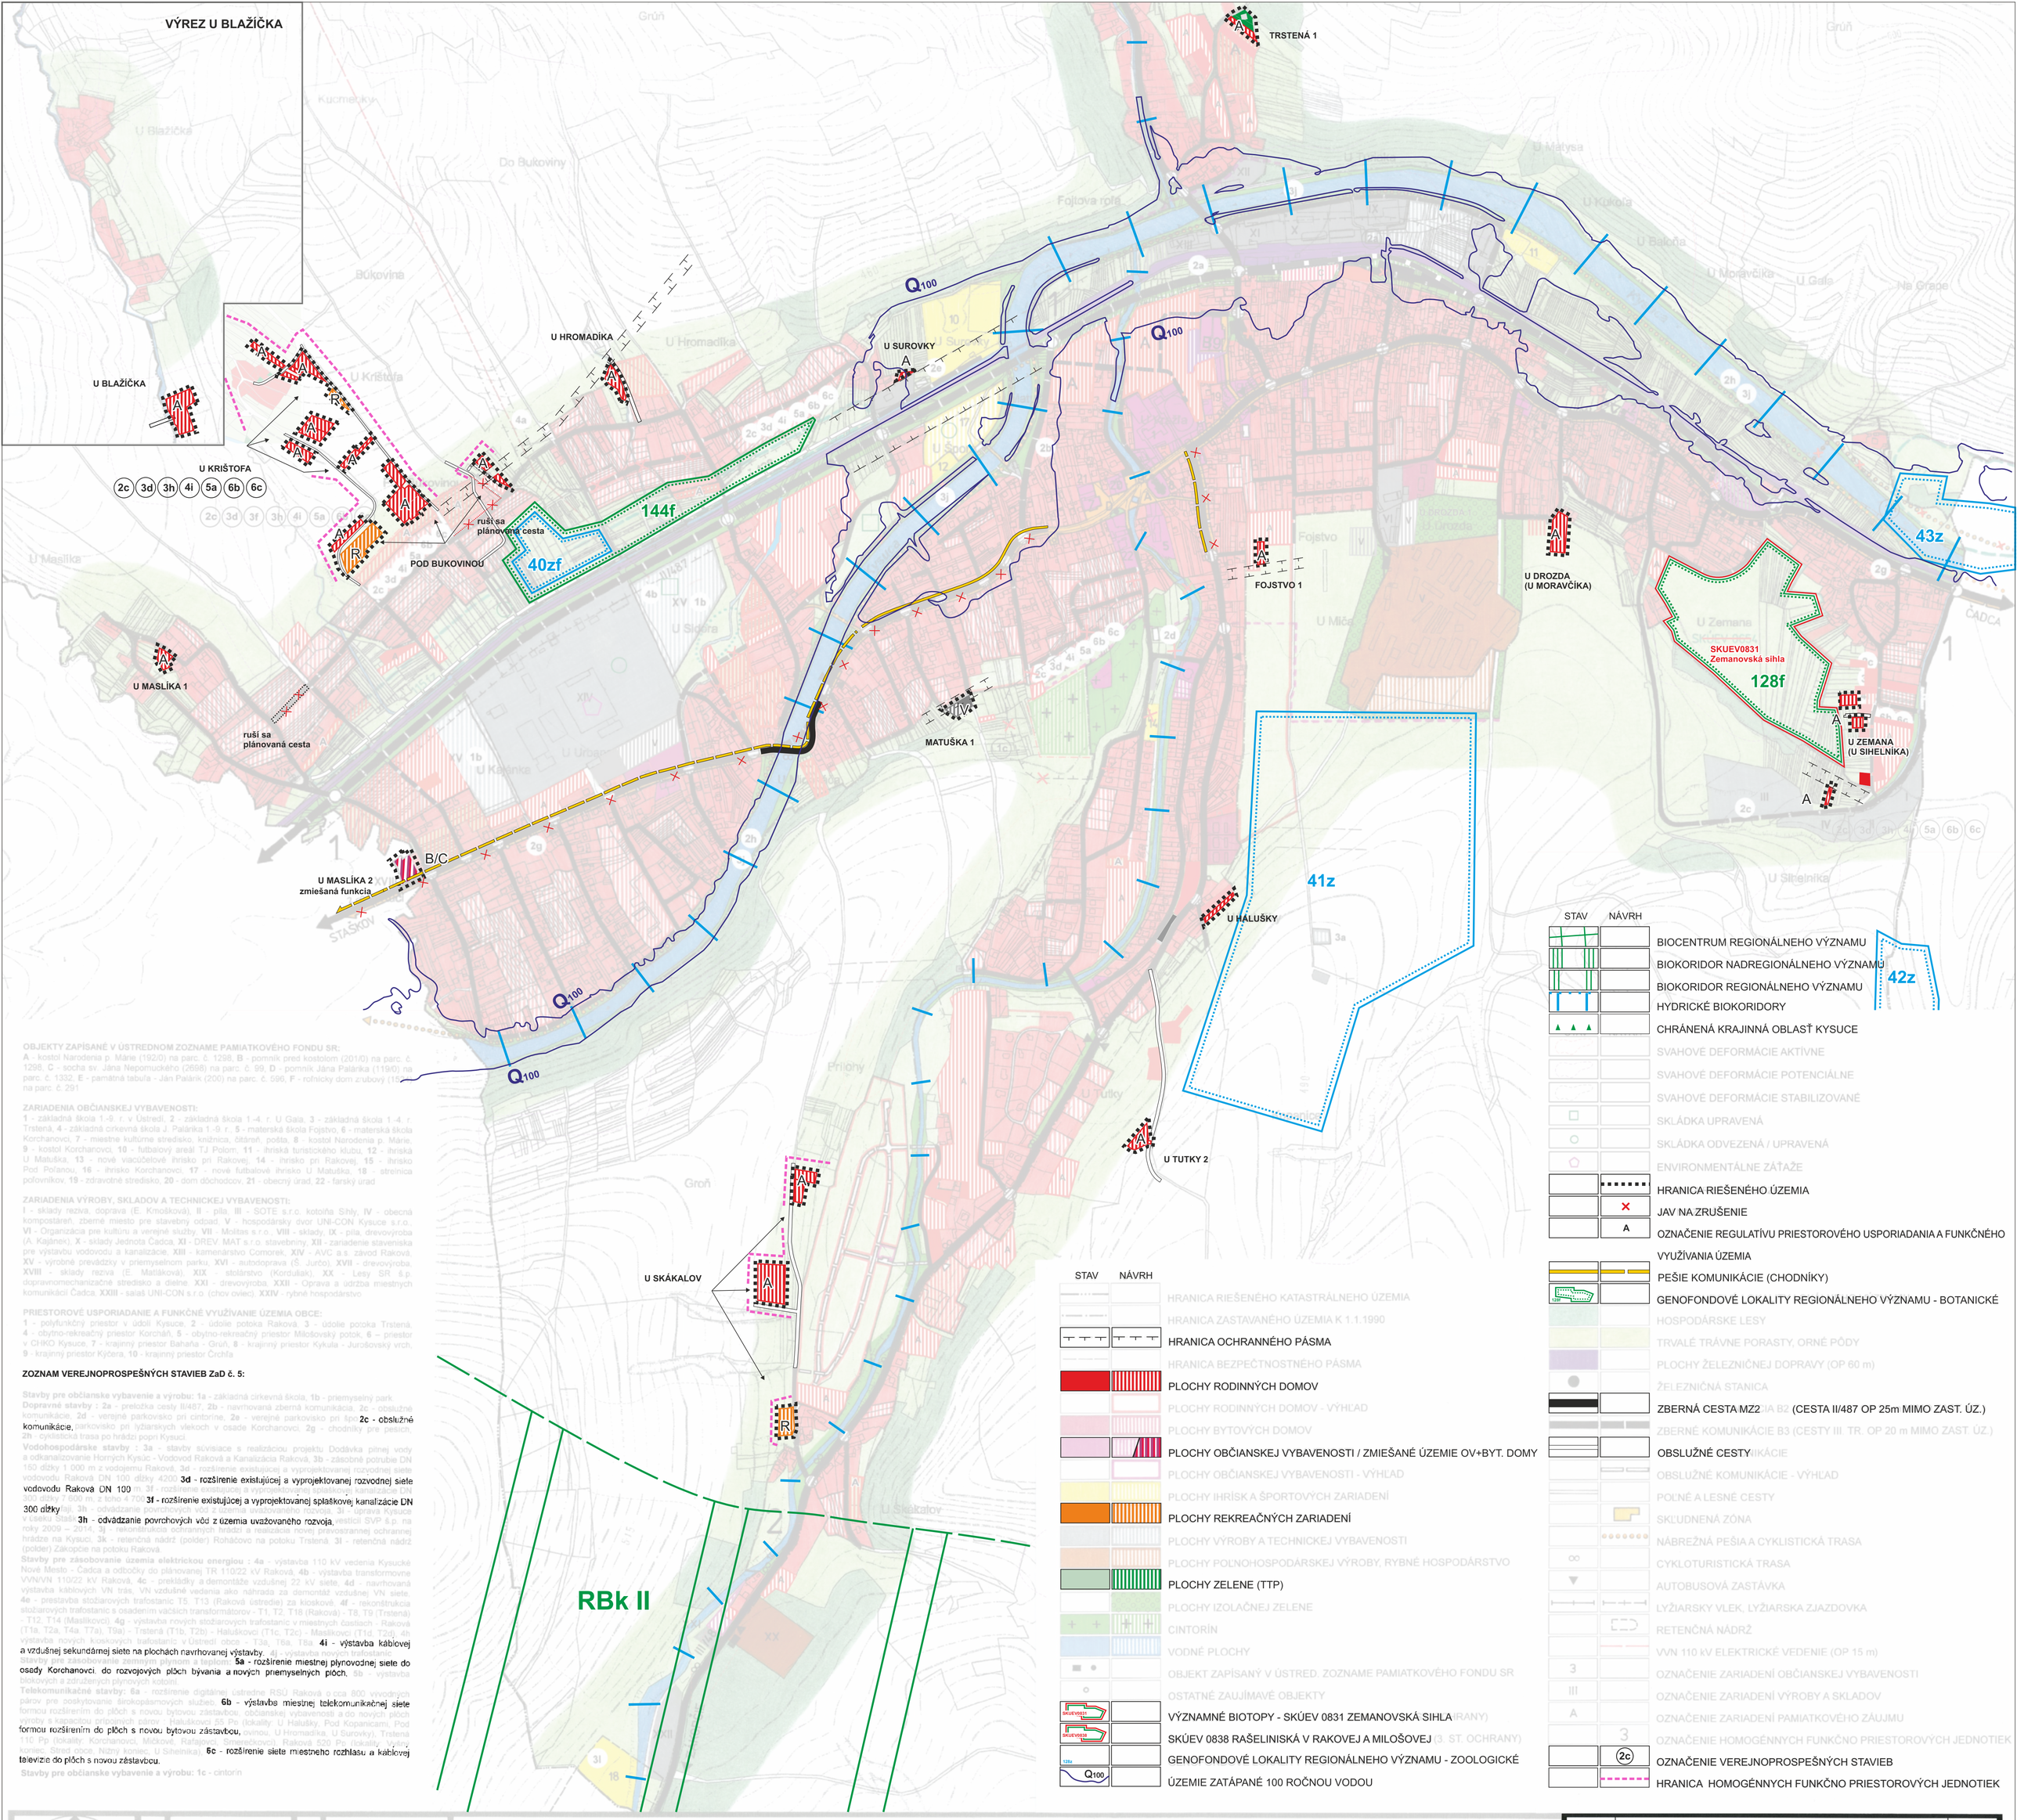

OBJEKTY ZAPÍSANÉ V ÚSTREDNOM ZOZNAME PAMIATKOVÉHO FONDU SR:
A - kostol Narodenia p. Márie (192/0) na parc. č. 1298, **B** - pomník pred kostolom (201/0) na parc. č. 1298, **C** - socha sv. Jána Nepomuckého (2698) na parc. č. 99, **D** - pomník Jána Palárika (119/0) na parc. č. 1332, **E** - památná tabuľa - Ján Palárik (200) na parc. č. 596, **F** - rofnícky dom z'rubový (1[illegible]) na parc. č. 291

ZARIADENIA OBČIANSKEJ VYBAVENOSTI:
1 - základná škola 1.-9. r. v Ústredí, **2** - základná škola 1.-4. r. U Gala, **3** - základná škola 1.-4. r. Trstená, **4** - základná cirkevná škola J. Palárika 1.-9 r., **5** - materská škola Fojstvo, **6** - materská škola Korchanovci, **7** - miestne kultúrne stredisko, knižnica, čítáreň, pošta, **8** - kostol Narodenia p. Márie, **9** - kostol Korchanovci, **10** - futbalový areál TJ Polom, **11** - ihriská turistického klubu, **12** - ihriská U Matuška, **13** - nové viacúčelové ihrisko pri Rakovej, **14** - ihrisko pri Rakovej, **15** - ihrisko Pod Poľanou, **16** - ihrisko Korchanovci, **17** - nové futbalové ihrisko U Matuška, **18** - strelnica poľovníkov, **19** - zdravotné stredisko, **20** - dom dôchodcov, **21** - obecný úrad, **22** - farský úrad

ZARIADENIA VÝROBY, SKLADOV A TECHNICKEJ VYBAVENOSTI:
I - sklady reziva, doprava (E. Kmoškova), **II** - pila, **III** - SOTE s.r.o. kotoľňa Sihly, **IV** - obecná kompostáreň, zberné miesto pre stavebný odpad, **V** - hospodársky dvor UNI-CON Kysuce s.r.o., **VI** - Organizácia pre kultúru a verejné služby, **VII** - Molitas s.r.o., **VIII** - sklady, **IX** - pila, drevovýroba (A. Kajánek), **X** - sklady Jednota Čadca, **XI** - DREV. MAT s.r.o. stavebniny, **XII** - zariadenie staveniska pre výstavbu vodovodu a kanalizácie, **XIII** - kamenárstvo Comorek, **XIV** - AVC a.s. závod Raková, **XV** - výrobné prevádzky v priemyselnom parku, **XVI** - autodoprava (Š. Jurčo), **XVII** - drevovýroba, **XVIII** - sklady reziva (E. Matláková), **XIX** - stolárstvo (Korduliak), **XX** - Lesy SR š.p. dopravnomechanizačné stredisko a dielne, **XXI** - drevovýroba, **XXII** - Oprava a údržba miestnych komunikácií Čadca, **XXIII** - salaš UNI-CON s.r.o. (chov oviec), **XXIV** - rybné hospodárstvo

PRIESTOROVÉ USPORIADANIE A FUNKČNÉ VYUŽÍVANIE ÚZEMIA OBCE:
1 - polyfunkčný priestor v údolí Kysuce, **2** - údolie potoka Raková, **3** - údolie potoka Trstená, **4** - obytno-rekreačný priestor Korchaň, **5** - obytno-rekreačný priestor Milošovský potok, **6** – priestor v CHKO Kysuce, **7** - krajinný priestor Baňaňa - Groň, **8** - krajinný priestor Kykula - Juroškovský vrch, **9** - krajinný priestor Kýčera, **10** - krajinný priestor Črchľa

ZOZNAM VEREJNOPROSPEŠNÝCH STAVIEB ZaĎ č. 5:

Stavby pre občianske vybavenie a výrobu: 1a - základná cirkevná škola, **1b** - priemyselný park
Dopravné stavby : 2a - preložka cesty II/487, **2b** - navrhovaná zberná komunikácia, **2c** - obslužné komunikácie, **2d** - verejné parkovisko pri cintorína, **2e** - verejné parkovisko pri šp. **2c** - obslužné komunikácie, parkovisko pri lyžiarskych vlekoch v osade Korchanovci, **2g** - chodníky pre pešich, **2h** - cyklistická trasa po hrádzi popri Kysuci.
Vodohospodárske stavby : 3a - stavby súvisiace s realizáciou projektu Dodávka pitnej vody a odkanalizovanie Horných Kysúc - Vodovod Raková a Kanalizácia Raková, **3b** - zásobné potrubie DN 150 dĺžky 1 000 m z vodojemu Raková, **3d** - rozšírenie existujúcej a vyprojektovanej rozvodnej siete vodovodu Raková DN 100 dĺžky 4200 **3d** - rozšírenie existujúcej a vyprojektovanej rozvodnej siete vodovodu Raková DN 100 m, **3f** - rozšírenie existujúcej a vyprojektovanej splaškovej kanalizácie DN 300 dĺžky [illegible] 600 m, z toho 4700 **3f** - rozšírenie existujúcej a vyprojektovanej splaškovej kanalizácie DN 300 dĺžky [illegible] m, **3h** - odvádzanie povrchových vôd z územia uvažovaného rozvoja, **3i** - úprava Kysuce v lokalite Staškov, **3h** - odvádzanie povrchových vôd z územia uvažovaného rozvoja, **3i** - úprava Kysuce v lokalite Staškov, **3j** - realizácia nových protipovodňových opatrení a realizácia novej pravostrannej ochrannej hrádze na Kysuci, **3k** - retenčná nádrž (polder) Roháčovo na potoku Trstená, **3l** - retenčná nádrž (polder) Zákopčie na potoku Raková.
Stavby pre zásobovanie územia elektrickou energiou : 4a - výstavba 110 kV vedenia Kysucké Nové Mesto - Čadca a odbočky do plánovanej TR 110/22 kV Raková, **4b** - výstavba transformovne VVN/VN 110/22 kV Raková, **4c** - prekládky a demontáže vzdušnej 22 kV siete, **4d** - navrhovaná výstavba káblových VN trás, VN vzdušné vedenia ako náhrada za demontáž vzdušnej VN siete, **4e** - prestavba stožiarových trafostanic T5, T13 (Raková ústredie) za kioskové, **4f** - rekonštrukcia stožiarových trafostanic s osadením väčších transformátorov - T1, T2, T18 (Raková) - T8, T9 (Trstená) - T12, T14 (Maslíkovci), **4g** - výstavba nových stožiarových trafostanic v miestnych častiach - Raková (T1a, T2a, T4a, T7a), T9a) - Trstená (T1b, T2b) - Haluškovci (T1c, T2c) - Maslíkovci (T1d, T2d), **4h** - výstavba nových kioskových trafostanic v Ústredí obce - T3a, T6a, T8a, **4i** - výstavba káblovej a vzdušnej sekundárnej siete na plochách navrhovanej výstavby, **4j** - [illegible]
Stavby pre zásobovanie zemným plynom a teplom: **5a** - rozšírenie miestnej plynovodnej siete do osady Korchanovci, do rozvojových plôch bývania a nových priemyselných plôch, **5b** - výstavba blokových a združených plynových kotolní.
Telekomunikačné stavby: 6a - rozšírenie digitálnej ústredne RSÚ Raková o cca 800 vývodných párov pre poskytovanie širokopásmových služieb, **6b** - výstavba miestnej telekomunikačnej siete formou rozšírením do plôch s novou bytovou zástavbou, občianskej vybavenosti a do nových plôch výroby s kapacitou [illegible] párov - Haluškovci 55 Po (lokality: U Haluškyv, Pod Kopanicami, Pod formou rozšírením do plôch s novou bytovou zástavbou, ovinou, U Hromadíka, U Surovky), Trstená 116 Pp (lokality: Korchanovci, Mičkové, Rafajpo - [illegible] Raková 652 Pp (lokality: Kýčný, Kopanice, Stred, Horce, Nižný kraj, U Sihelníka), **6c** - rozšírenie siete miestneho rozhlasu a káblovej televízie do plôch s novou zástavbou.
Stavby pre občianske vybavenie a výrobu: 1c - cintorín

ÚZEMNÝ PLÁN OBCE RAKOVÁ

Mierka : 1:5 000	Názov dokumetácie : **ÚZEMNÝ PLÁN OBCE RAKOVÁ - ZMENY A DOPLNKY č.6**	Č.výkresu : **3A**
Rok sprac.: 2025	Názov výkresu : **KOMPLEXNÝ VÝKRES PRIESTOROVÉHO USPORIADANIA A FUNKČNÉHO VYUŽÍVANIA ÚZEMIA**	

ARCH KRAJČ s.r.o.
Architektonické ateliéry AUT, Žitná 13, 010 01 Žilina, tel.: 0903669131

Hlavný riešiteľ :	Zodpovedný projektant :	Zodpovedný projektant :	Zodpovedný projektant :
Ing.arch. P. KRAJČ	Ing.arch. P. KRAJČ		