


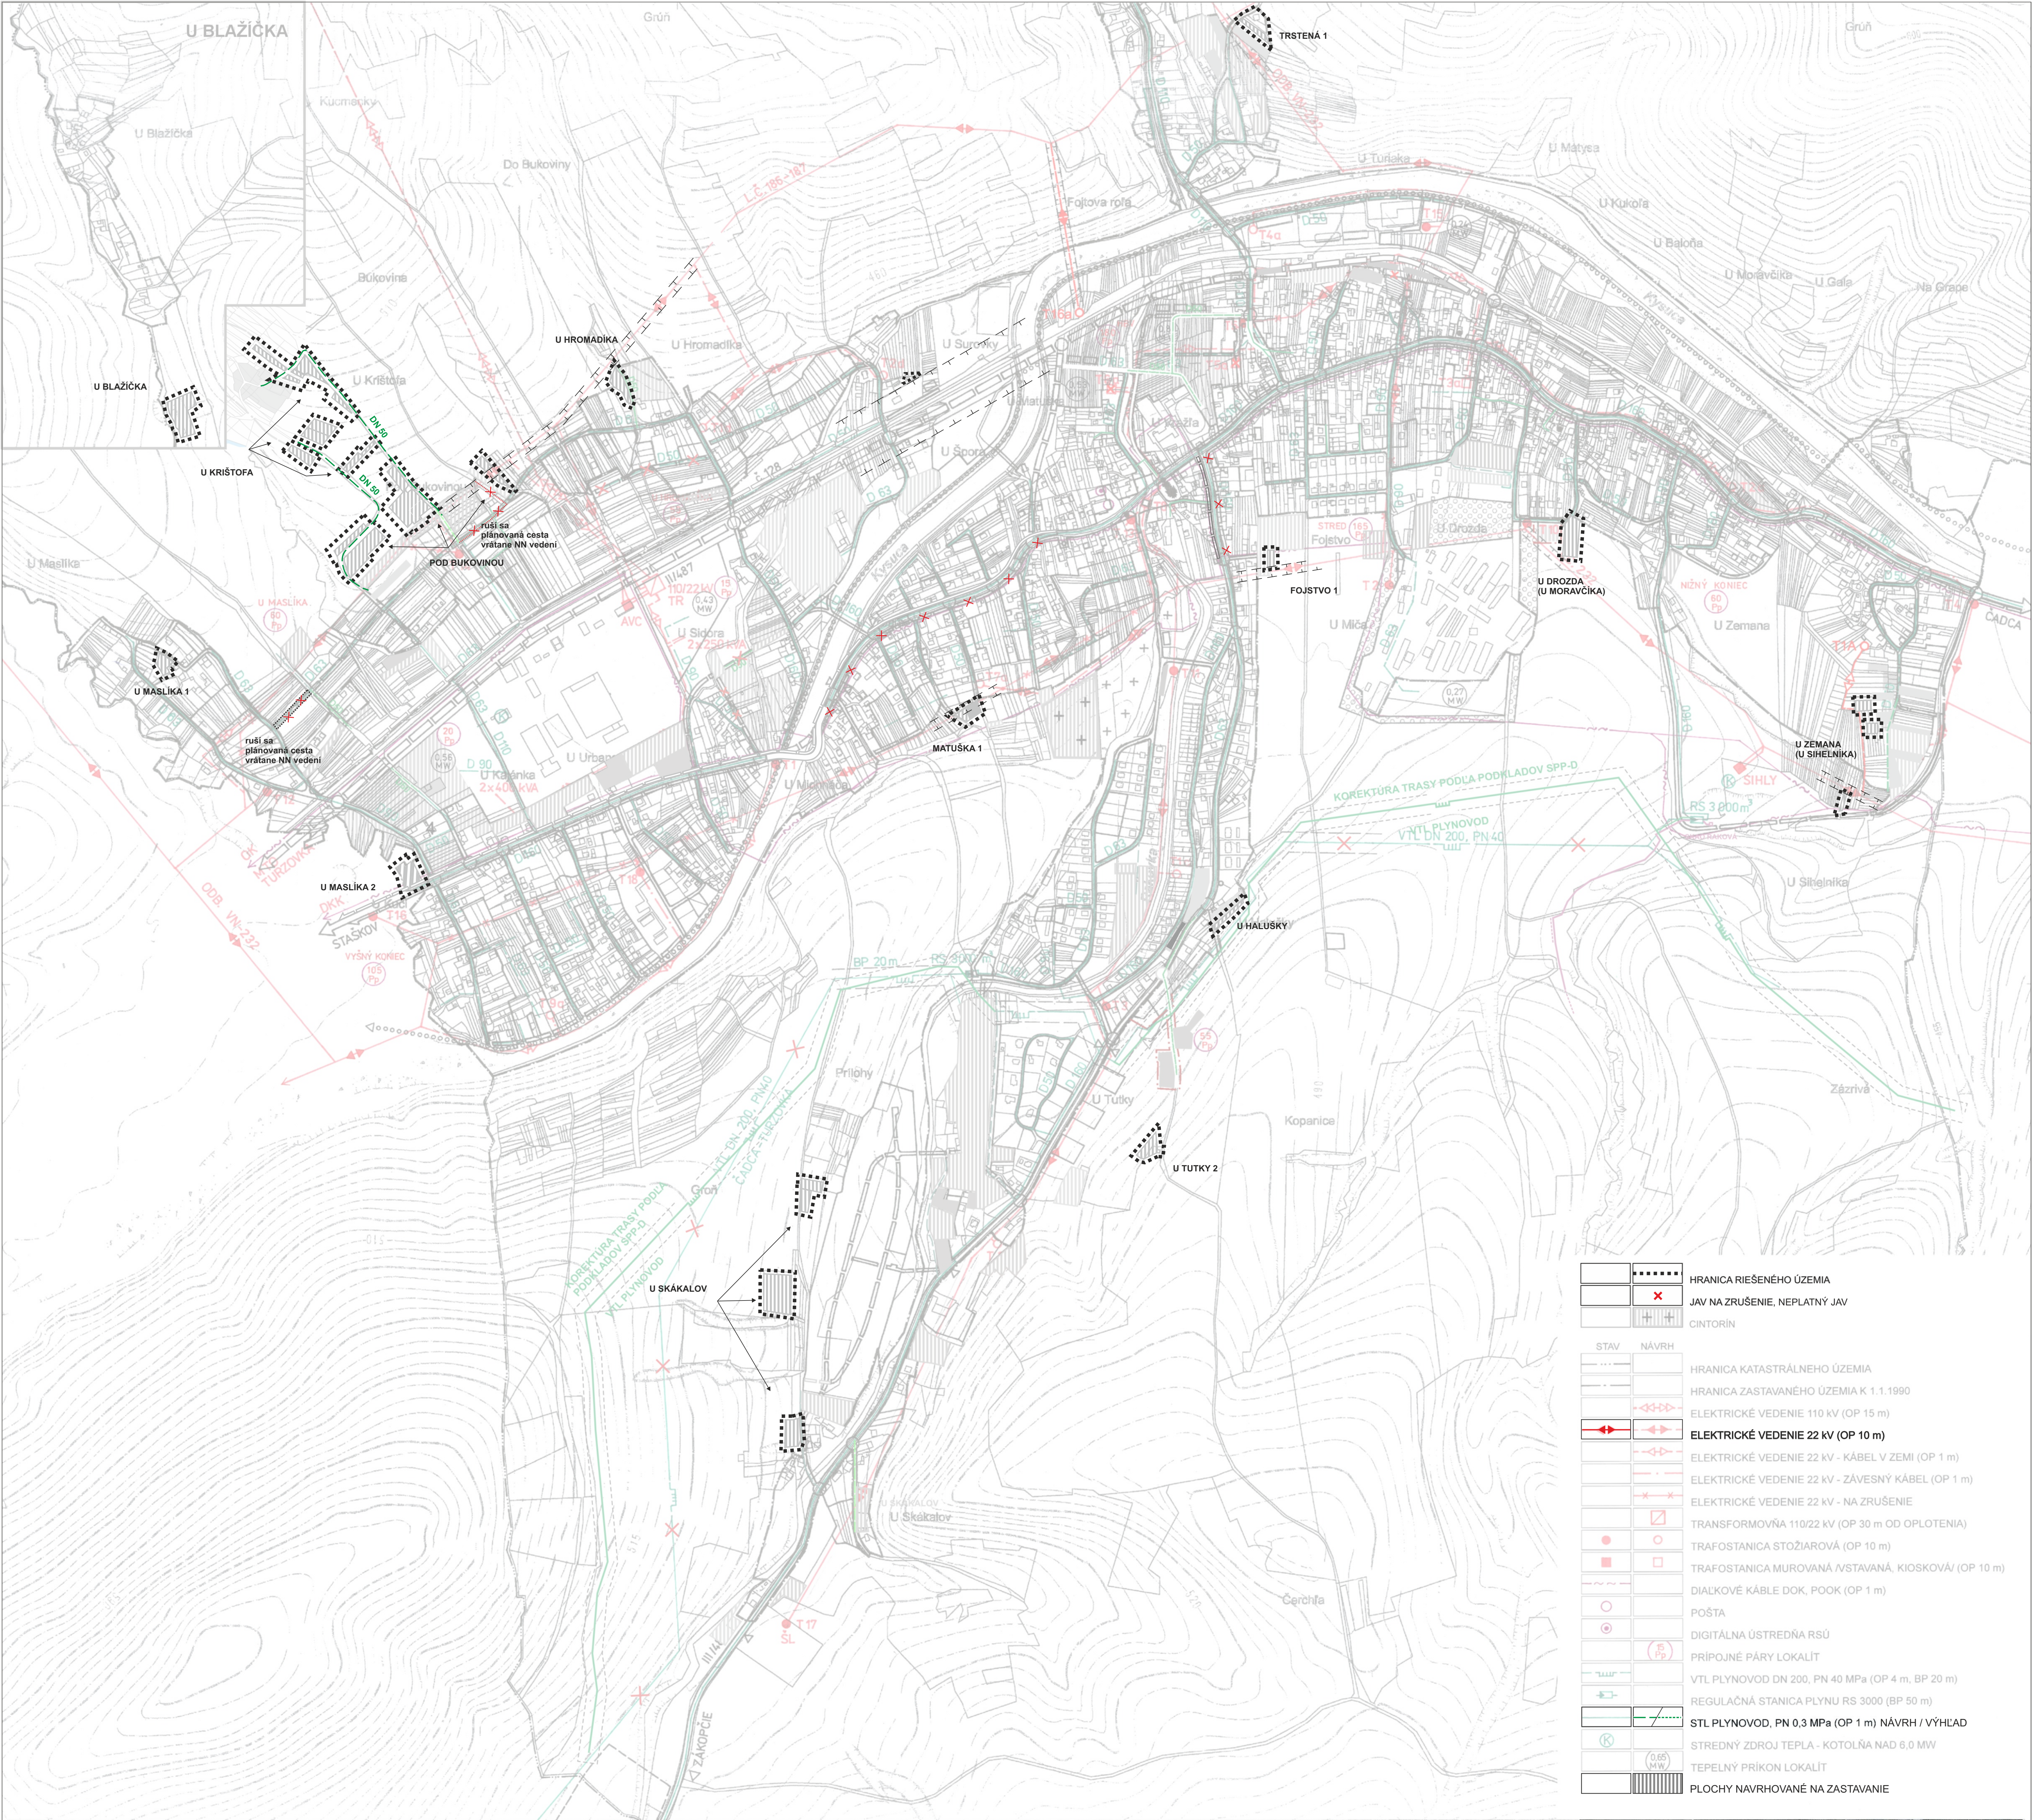

|      |       |                                                        |
|------|-------|--------------------------------------------------------|
|      |       | HRANICA RIEŠENÉHO ÚZEMIA                               |
|      |       | JAV NA ZRUŠENIE, NEPLATNÝ JAV                          |
|      |       | CINTORIN                                               |
| STAV | NÁVRH |                                                        |
|      |       | HRANICA KATASTRÁLNEHO ÚZEMIA                           |
|      |       | HRANICA ZASTAVANÉHO ÚZEMIA K 1.1.1990                  |
|      |       | ELEKTRICKÉ VEDENIE 110 kV (OP 15 m)                    |
|      |       | ELEKTRICKÉ VEDENIE 22 kV (OP 10 m)                     |
|      |       | ELEKTRICKÉ VEDENIE 22 kV - KÁBEL V ZEMI (OP 1 m)       |
|      |       | ELEKTRICKÉ VEDENIE 22 kV - ZÁVESNÝ KÁBEL (OP 1 m)      |
|      |       | ELEKTRICKÉ VEDENIE 22 kV - NA ZRUŠENIE                 |
|      |       | TRANSFORMOVŇA 110/22 kV (OP 30 m OD OPLOTENIA)         |
|      |       | TRAFOSTANICA STOŽIAROVÁ (OP 10 m)                      |
|      |       | TRAFOSTANICA MUROVANÁ / VSTAVANÁ, KIOSKOVÁ / (OP 10 m) |
|      |       | DIAĽKOVÉ KÁBLE DOK, POOK (OP 1 m)                      |
|      |       | POŠTA                                                  |
|      |       | DIGITÁLNA ÚSTREDŇA RSÚ                                 |
|      |       | PRIPOJNÉ PÁRY LOKALÍT                                  |
|      |       | VTL PLYNOVOD DN 200, PN 40 MPa (OP 4 m, BP 20 m)       |
|      |       | REGULAČNÁ STANICA PLYNU RS 3000 (BP 50 m)              |
|      |       | STL PLYNOVOD, PN 0,3 MPa (OP 1 m) NÁVRH / VÝHLAD       |
|      |       | STREDNÝ ZDROJ TEPLA - KOTOLŇA NAD 6,0 MW               |
|      |       | TEPELNÝ PRIKON LOKALÍT                                 |
|      |       | PLOCHY NAVRHOVANÉ NA ZASTAVANIE                        |

|                                         |   |                                               |
|-----------------------------------------|---|-----------------------------------------------|
| Mierka :<br>1:5 000                     | Názov dokumentácie :<br><b>ÚZEMNÝ PLÁN OBCE RAKOVÁ - ZMENY A DOPLNKY č.6</b>                         | Č.výkresu :<br><b>6A</b>                      |
| Rok sprac.:<br>2025                     | Názov výkresu :<br><b>VÝKRES RIEŠENIA VEREJNEHO TECHNICKÉHO VÝBAVENIA - ENERGIE, TELEKOMUNIKÁCIE</b> |                                               |
| Hlavný riešiteľ :<br>Ing.arch. P. KRAJČ | ARCH KRAJČ s.r.o.<br>Architektonické ateliéry AUT, Žilina 13, 010 01 Žilina                          |                                               |
|                                         | Zodpovedný projektant :<br>Ing.arch. P. KRAJČ                                                        | Zodpovedný projektant :<br>Ing.arch. P. KRAJČ |
|                                         |   |                                               |