
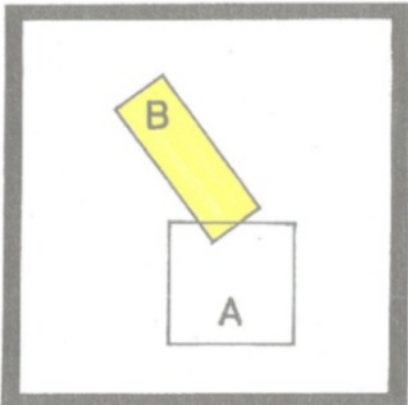
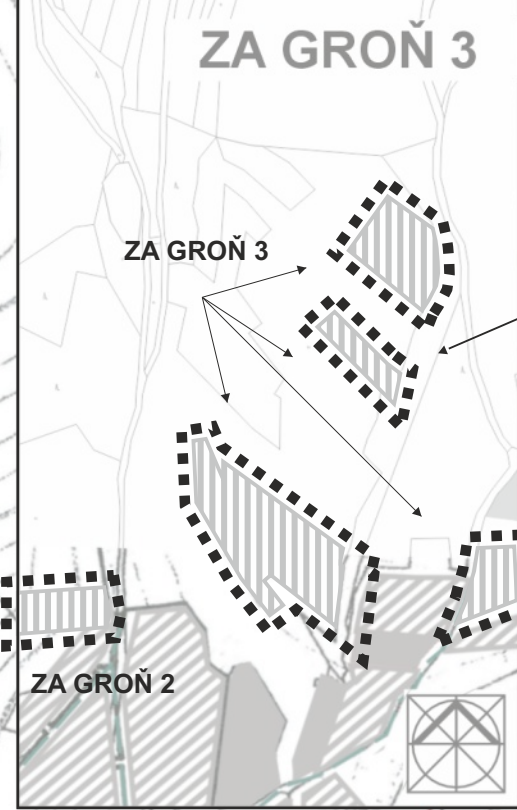


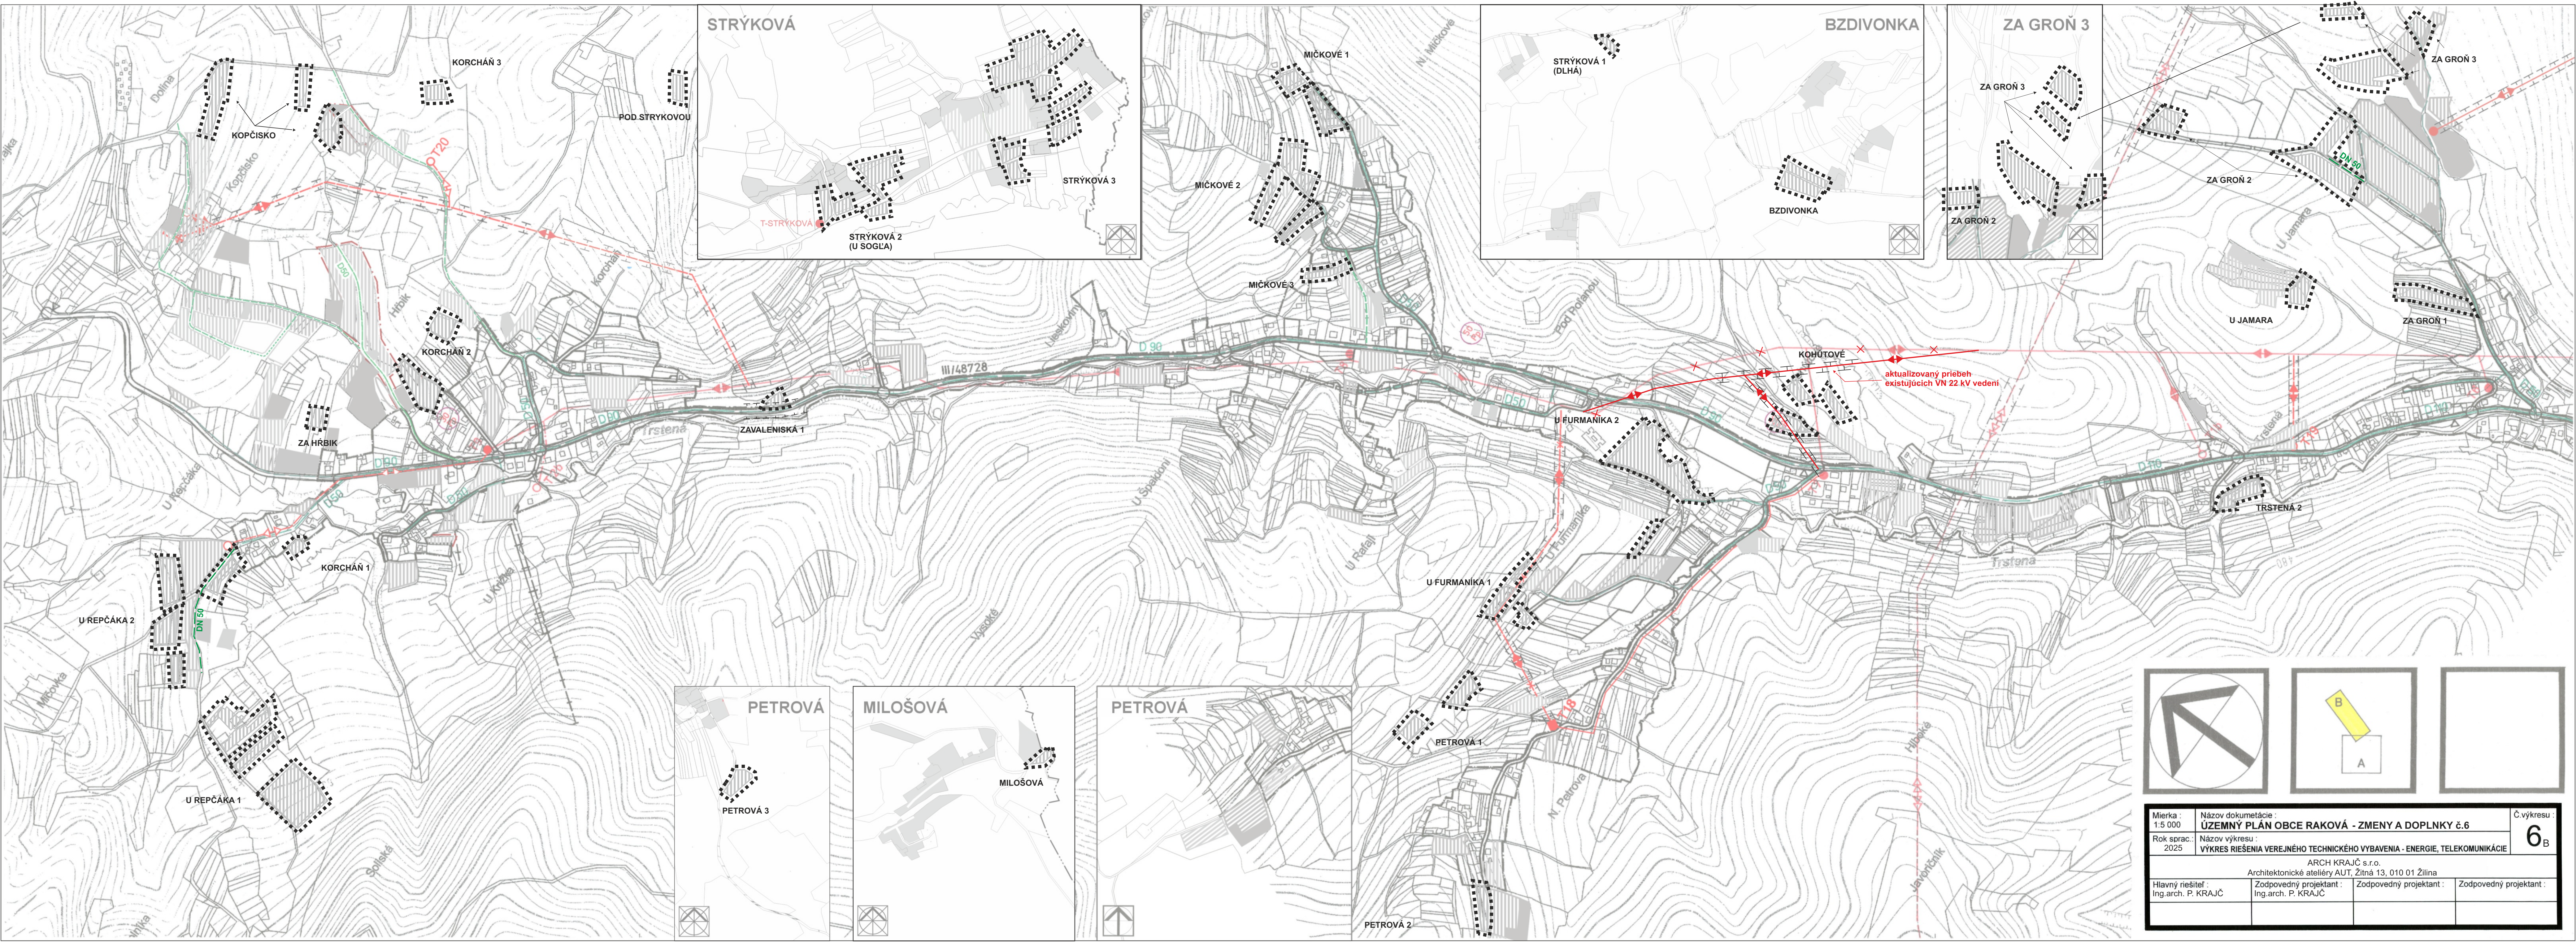

Mierka : 1:5 000	Názov dokumentácie : ÚZEMNÝ PLÁN OBCE RAKOVÁ - ZMENY A DOPLNKY č.6	Č.výkresu : 6
Rok sprac.: 2025	Názov výkresu : VÝKRES RIEŠENIA VEREJNÉHO TECHNICKÉHO VYBAVENIA - ENERGIE, TELEKOMUNIKÁCIE	
ARCH KRAJČ s.r.o. Architektonické ateliéry AUT, Žitná 13, 010 01 Žilina		
Hlavný riešiteľ : Ing.arch. P. KRAJČ	Zodpovedný projektant : Ing.arch. P. KRAJČ	Zodpovedný projektant : Ing.arch. P. KRAJČ