

ÚZEMNÝ PLÁN ZÓNY ŠPORTOVÁ-STROMOVÁ NOVÉ MESTO NAD VÁHOM




LEGENDA:	
	DOPRAVNÝ RETARDÉR
	ZASTÁVKA MHD
	KOMUNIKÁCIE S URČENÍM DIMENZIE
	OS KOMUNIKÁCIE
	CYKLISTICKÝ CHODNÍK
	ODSTAVNÉ PLOCHY

LEGENDA	
	Hranica zóny riešenej ÚPN-Z Športová - Stromová
	Nové hranice parciel - nie sú záväzné (v prípade zmeny je regulatívne potrebné dodržať pre skutočnú hranicu parc.)
	Plochy nových miestnych ciest (v západnej časti zóny, kde dochádza k zmene dopravného riešenia)
	Osi nových miestnych ciest (v západnej časti zóny, kde dochádza k zmene dopravného riešenia)
	Plochy nových chodníkov (v západnej časti zóny, kde dochádza k zmene dopravného riešenia)
	Plochy nových pozemkov (v západnej časti zóny, kde dochádza k zmene dopravného riešenia)

POZNÁMKY:

- PODKLADOM PRE TENTO VÝKRES JE VÝREZ Z VÝKRESU Č. 3 Z PŮVODNÉHO ÚZEMNÉHO PLÁNU ZÓNY ŠPORTOVÁ - STROMOVÁ, KTORÝ BOL SCHVÁLENÝ MESTSKÝM ZASTUPITELSTVOM MESTA NOVÉ MESTO NAD VÁHOM DŇA 13.12.2001 UZNESENÍM Č. 270/2001-MSZ, KTORÉHO ZÁVÄZNÁ ČASŤ BOLA VYHLÁSENÁ VZN MESTA Č. 2/2001, DŇA 13.12.2001, S ÚČINNOSŤOU OD 29.12.2001.
- HRANICA RIEŠENEJ ZÓNY ŠPORTOVÁ - STROMOVÁ JE ZAKRESLENÁ PODĽA AKTUÁLNEHO STAVU V KATASTRI NEHNUTEĽNOSTÍ - TAK, ABY ZODPOVEDALA OSTATNÝM VÝKRESOM NOVÉHO STAVU ZÓNY.
- NOVÉ CESTY ZAKRESLENÉ V ZÁPADNEJ ČASŤI ÚZEMIA ZÓNY SÚ ZÁVÄZNÉ LEN Z HĽADISKA ICH POČTU A ORIENTAČNEJ POLOHY. ŠÍRKOVÉ PARAMETRE CIEST, ICH KATEGÓRIE A FUNKČNÉ TRIEDY, POLOMERY ZATOČENIA, RIEŠENIE CHODNÍKOV A ZELENÝCH PÁSOV, PRESNÉ UMIESTNENIE OKRAJOV CIEST BUDÚ PREDMETOM PROJEKČNÉHO RIEŠENIA DOPRAVNEJ A TECHNICKEJ INFRAŠTRUKTÚRY LOKALITY, PO SCHVÁLENÍ PREDMETNÝCH ZAD Č. 2.

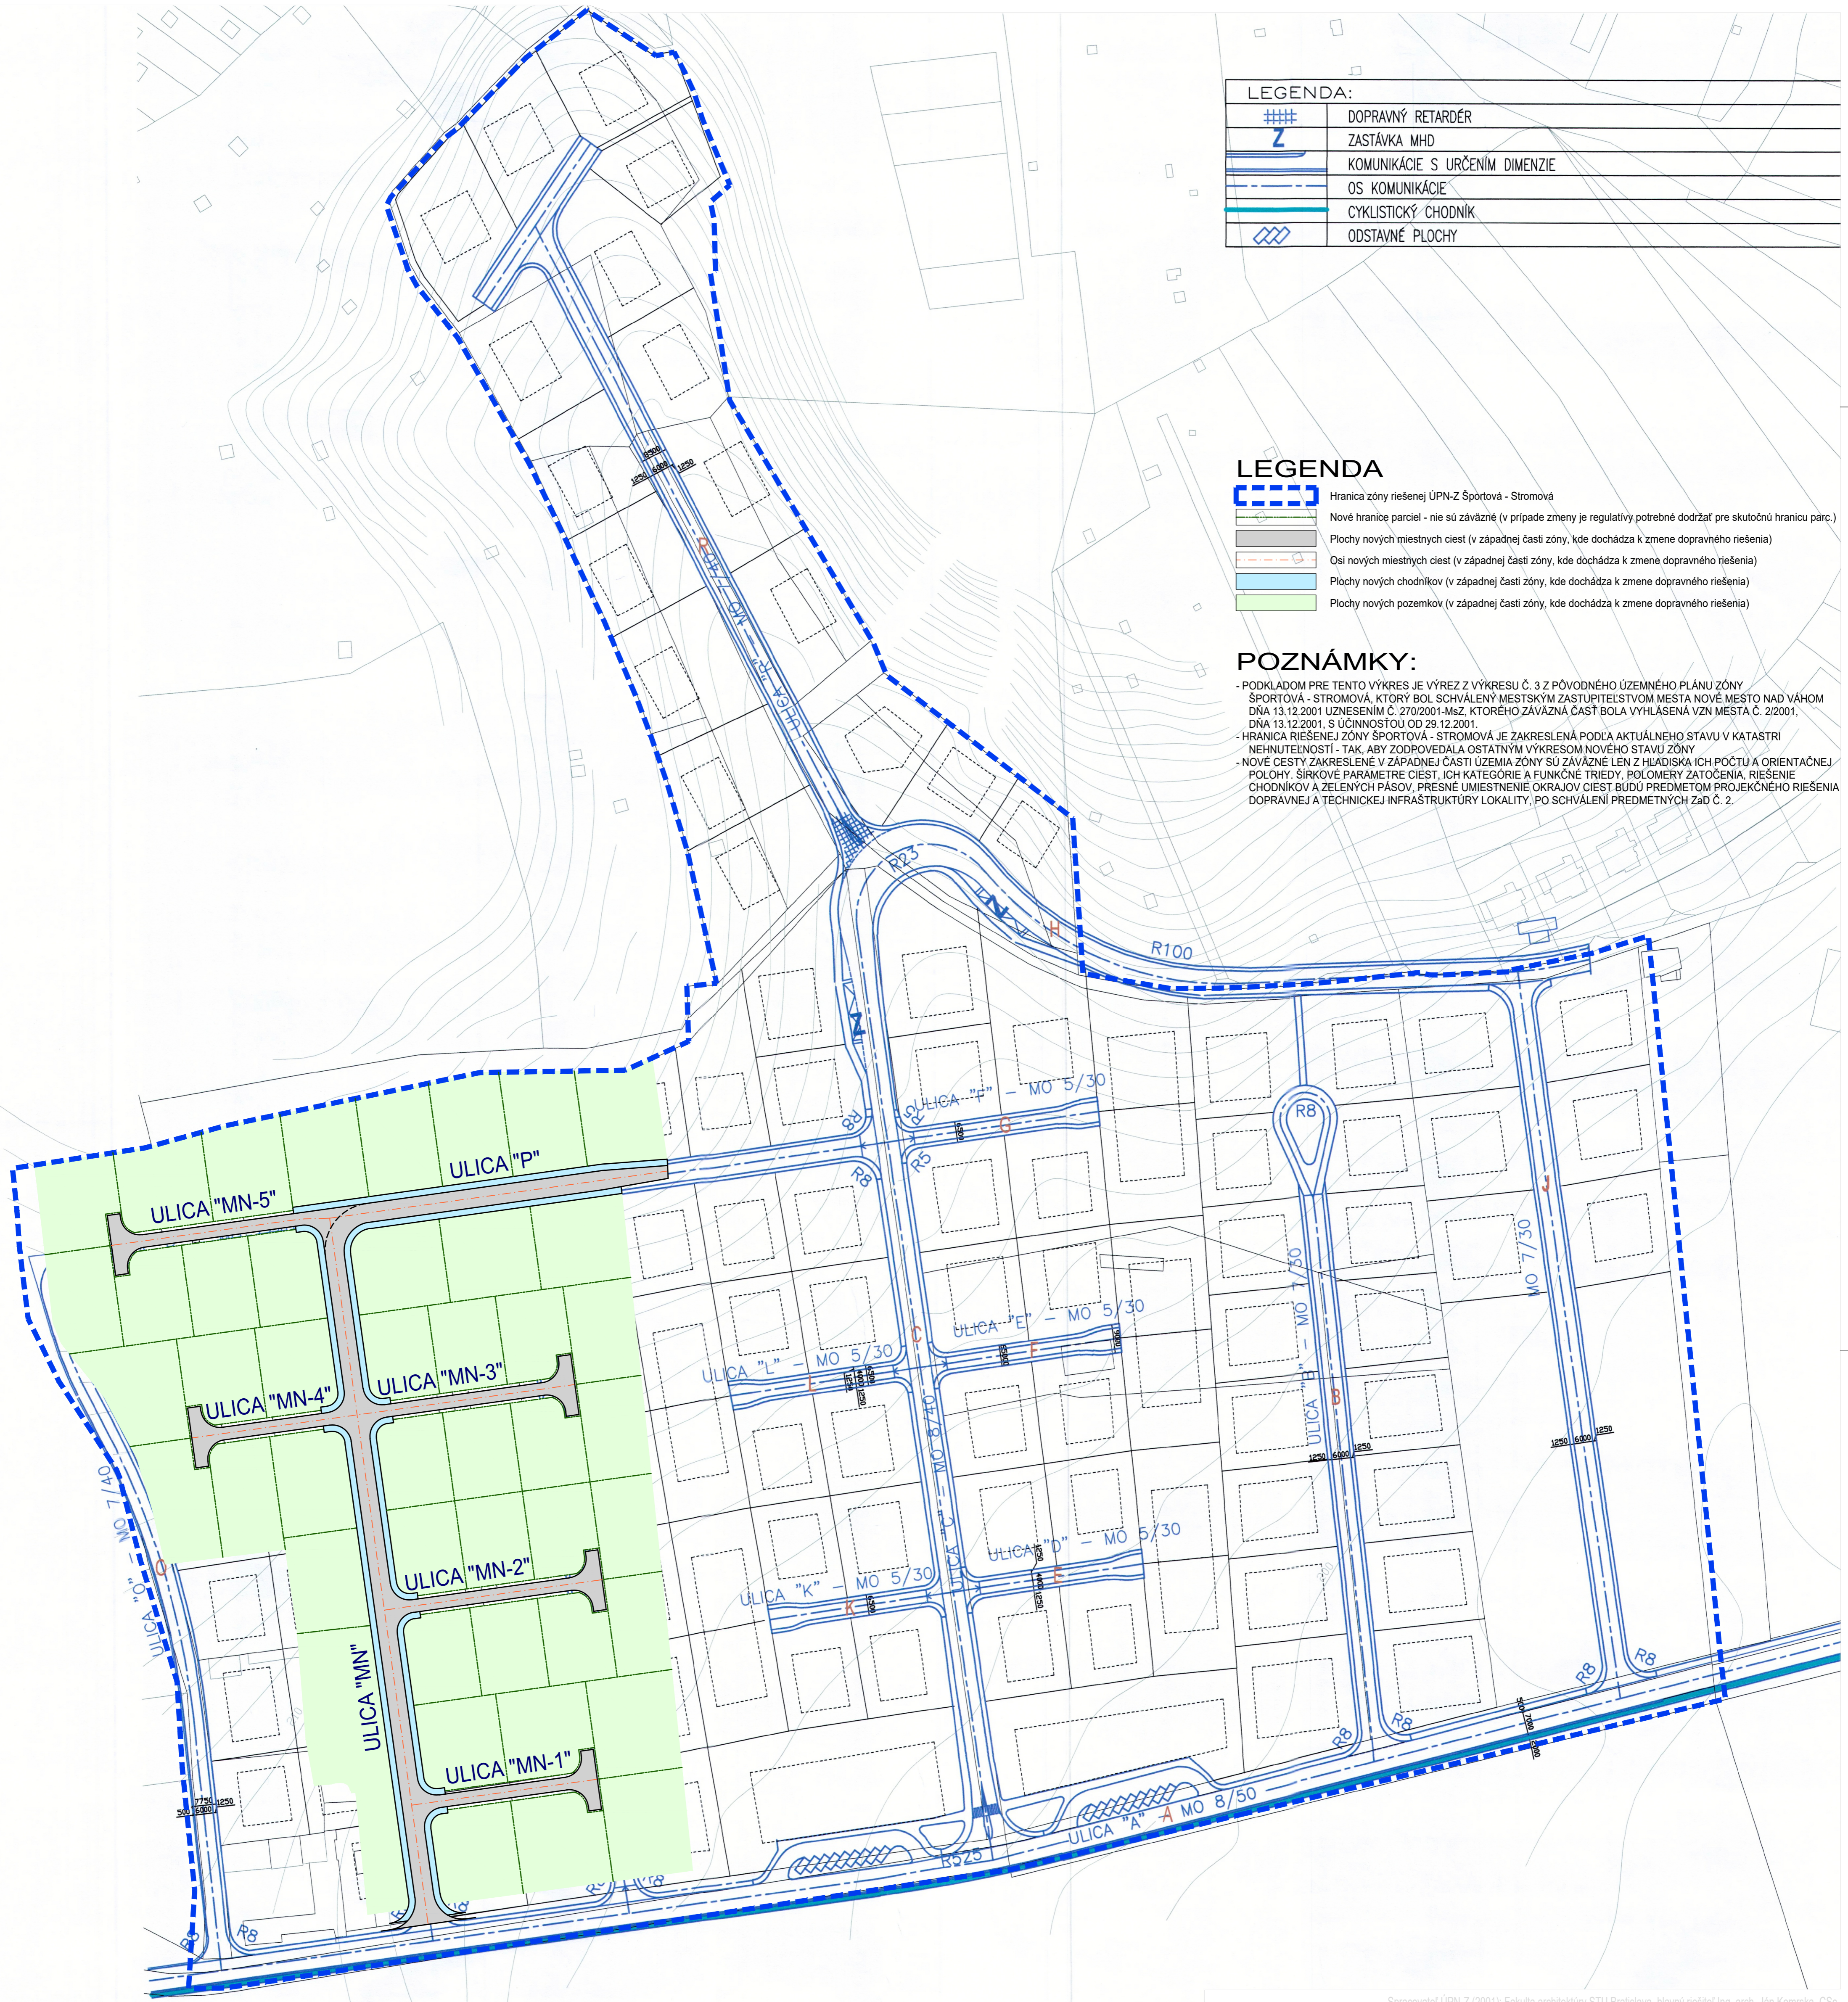

Spracovateľ ÚPN-Z (2001): Fakulta architektúry STU Bratislava, hlavný riešiteľ Ing. arch. Ján Komrška, CSc.

OBSTARÁVATEĽ: Mesto Nové Mesto nad Váhom Čsl. armády 64/1 915 32 Nové Mesto nad Váhom	SPRACOVATEĽ: Ing. arch. Robert Kimle (2326 AA) Ateliér Archpoint, Nové Mesto n/V www.archpoint.sk
NÁZOV ÚLOHY: ÚZEMNÝ PLÁN ZÓNY ŠPORTOVÁ - STROMOVÁ ZMENY A DOPLNKY Č. 2 - NÁVRH	
KRAJ: Trenčiansky OKRES: Nové Mesto nad Váhom MIERKA: 1:1 000 FORMÁT: 9 A4 (610x800 mm) DÁTUM: November 2025 NÁZOV VÝKRESU: DOPRAVA - PO ZMENE	
Č. VÝKRESU: 3	