


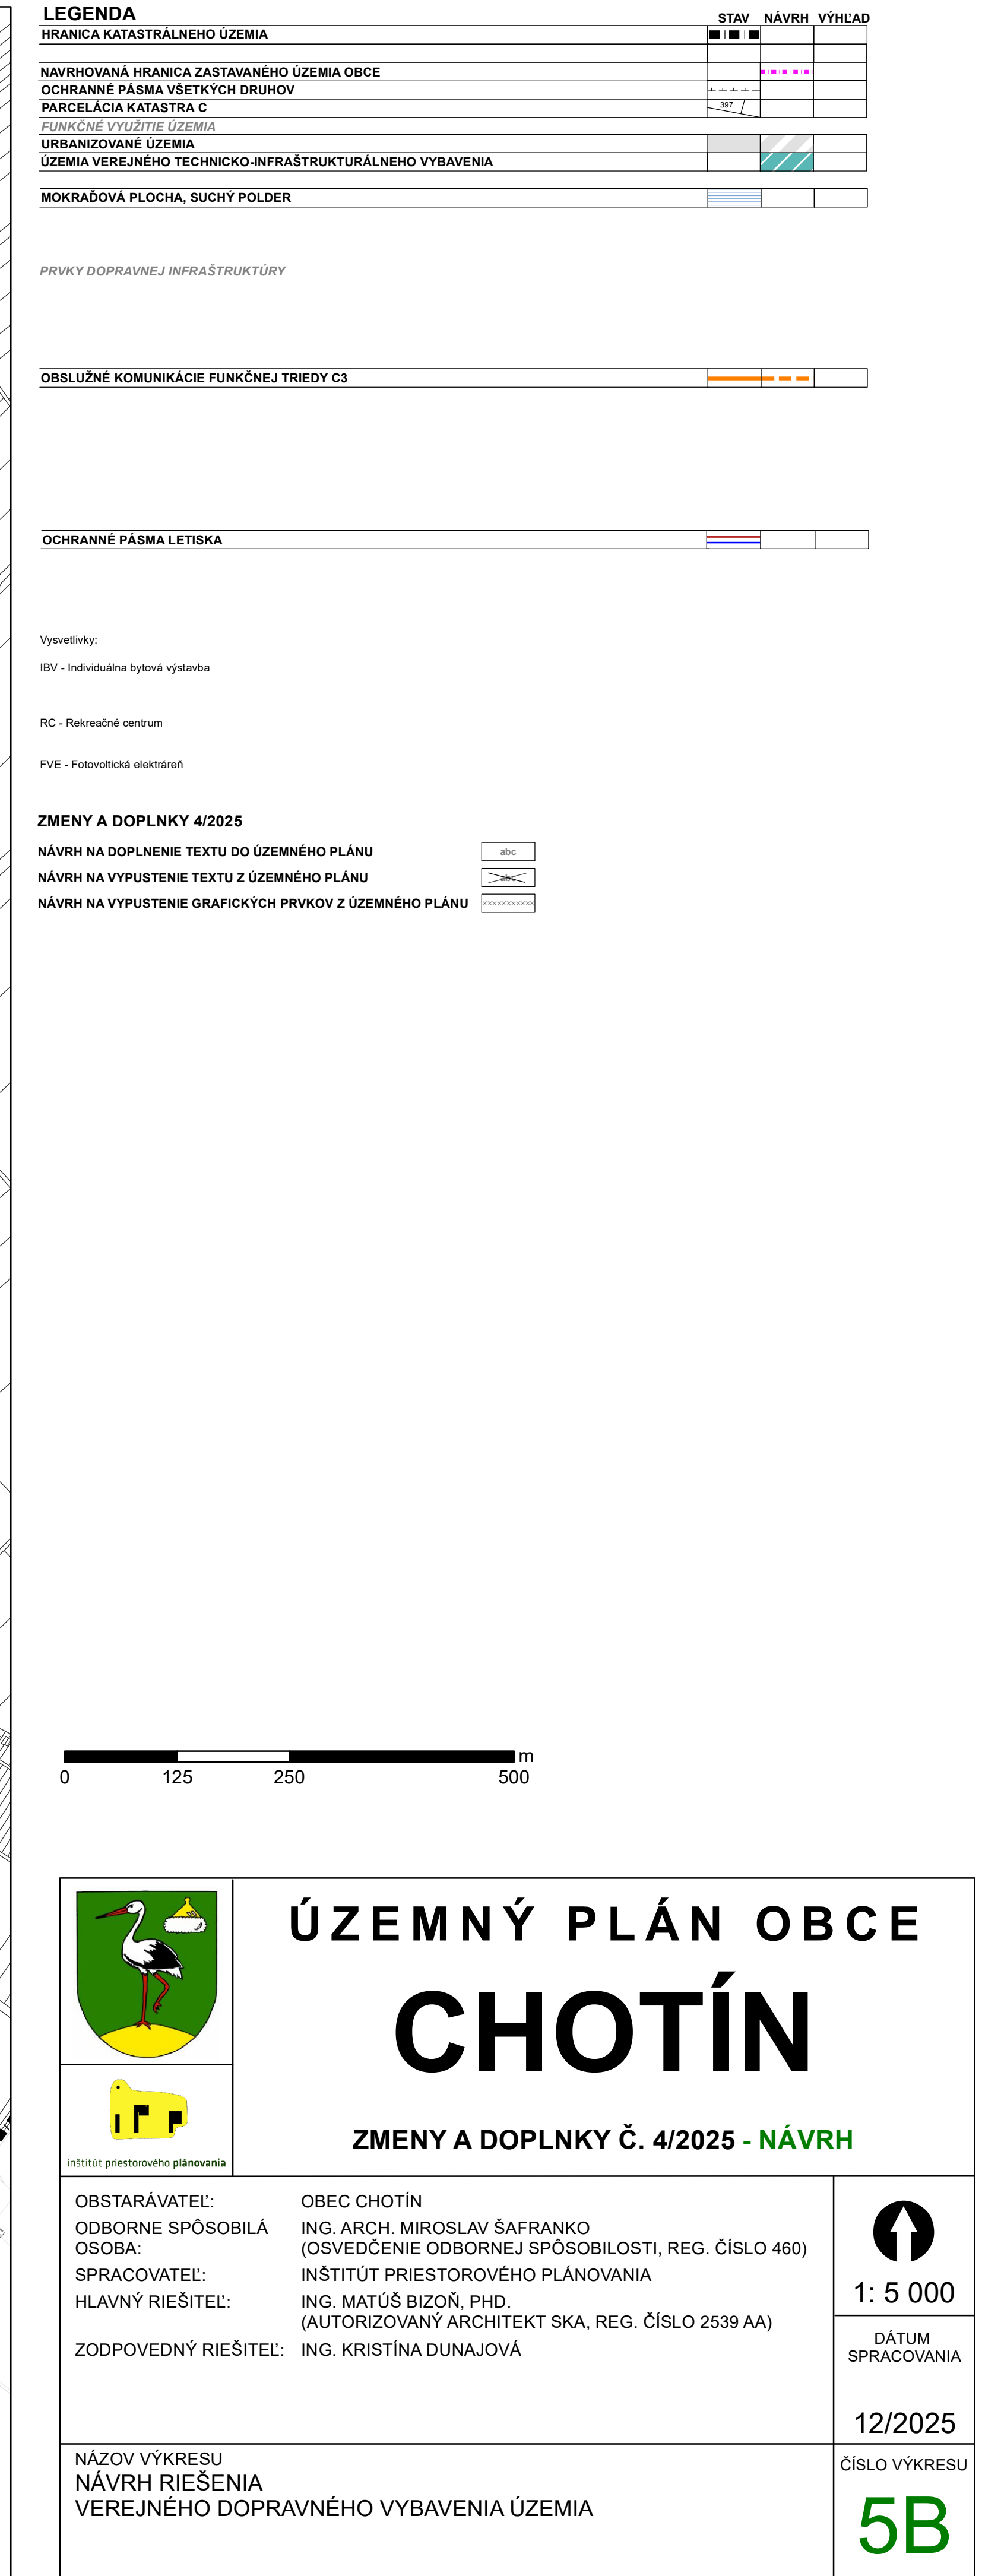


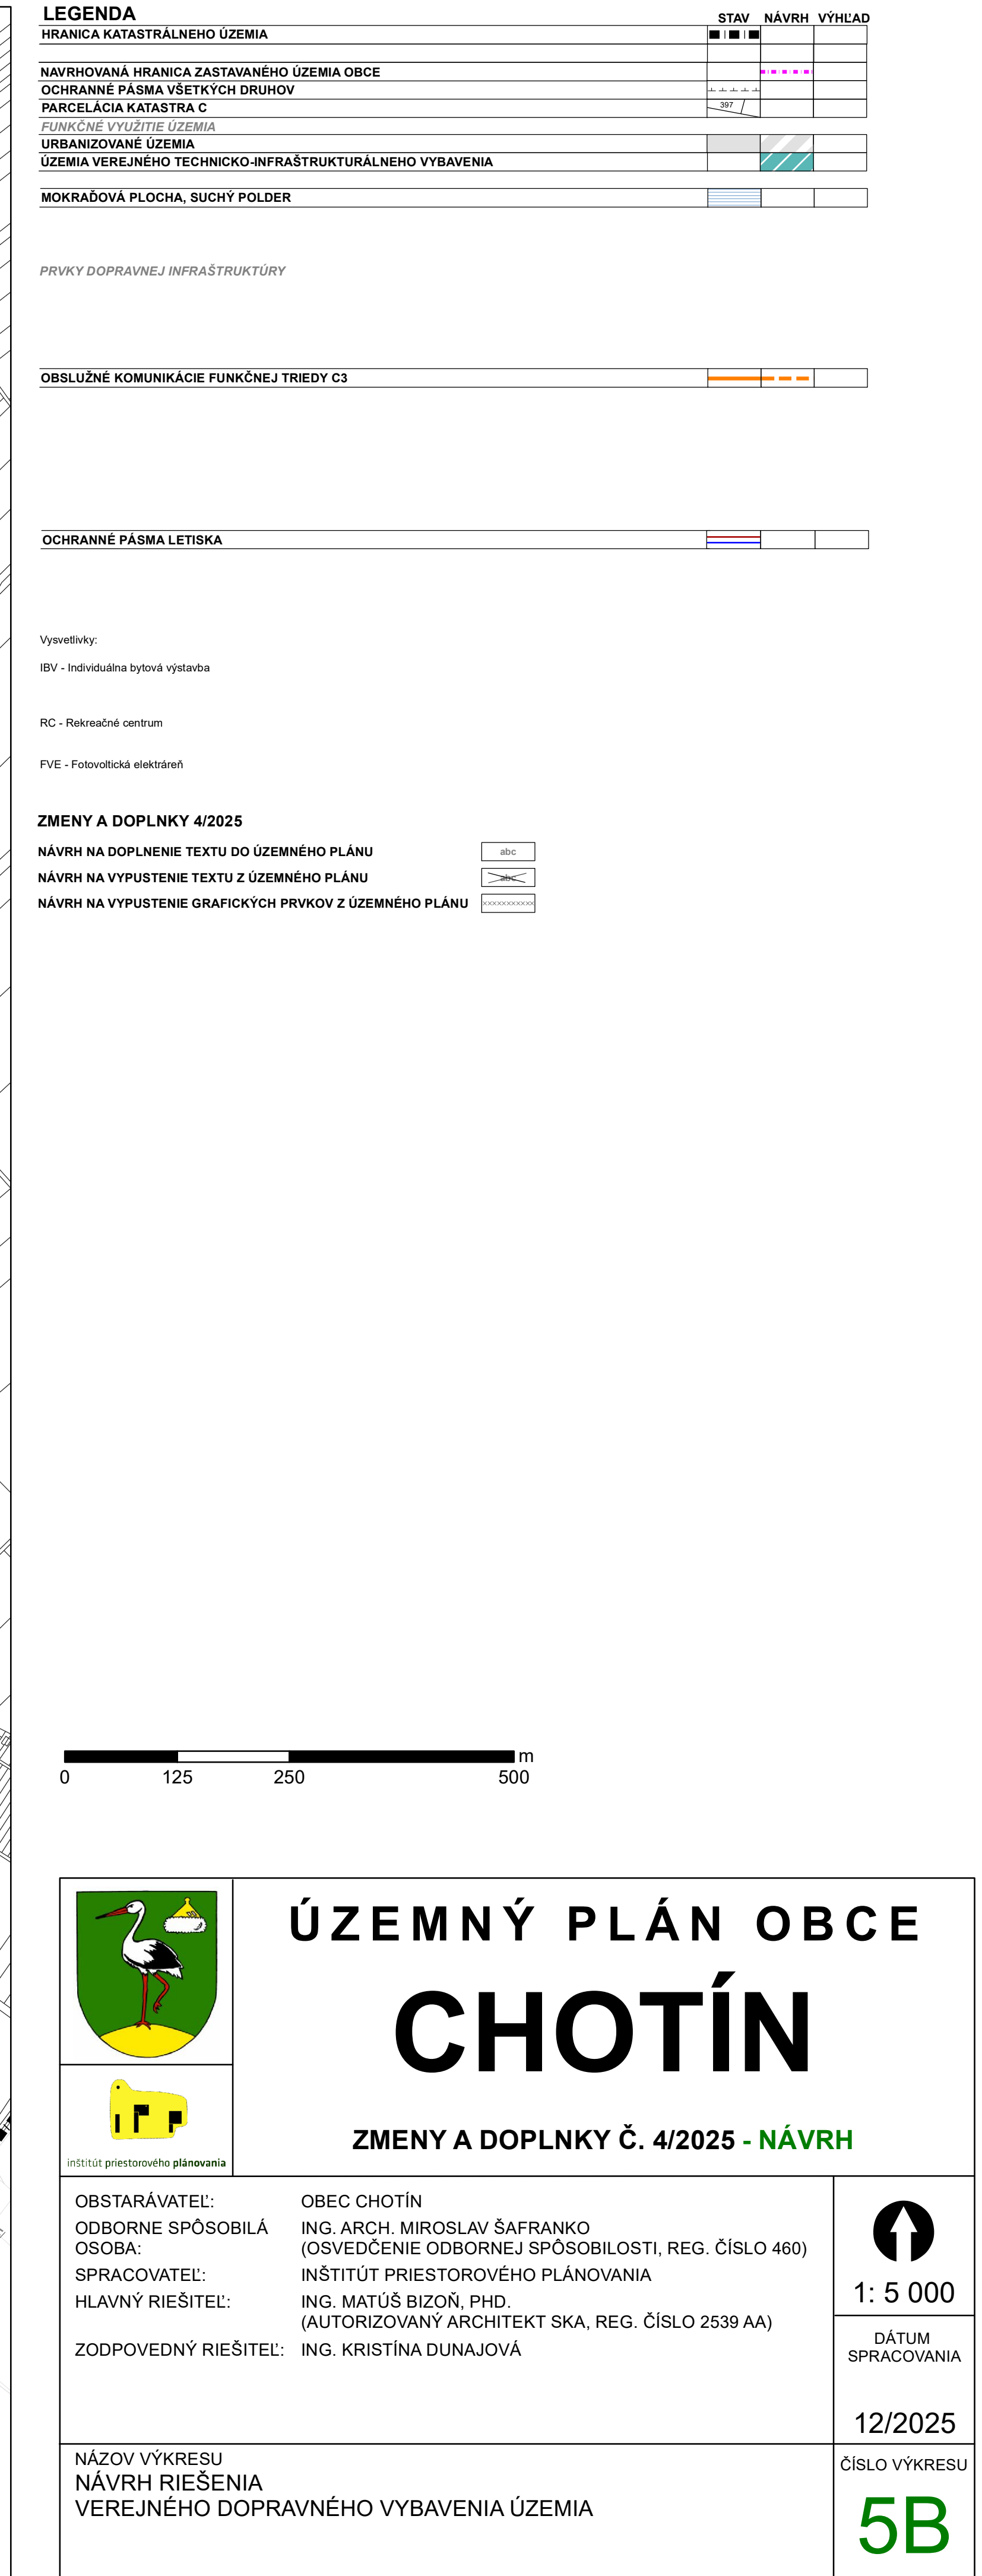

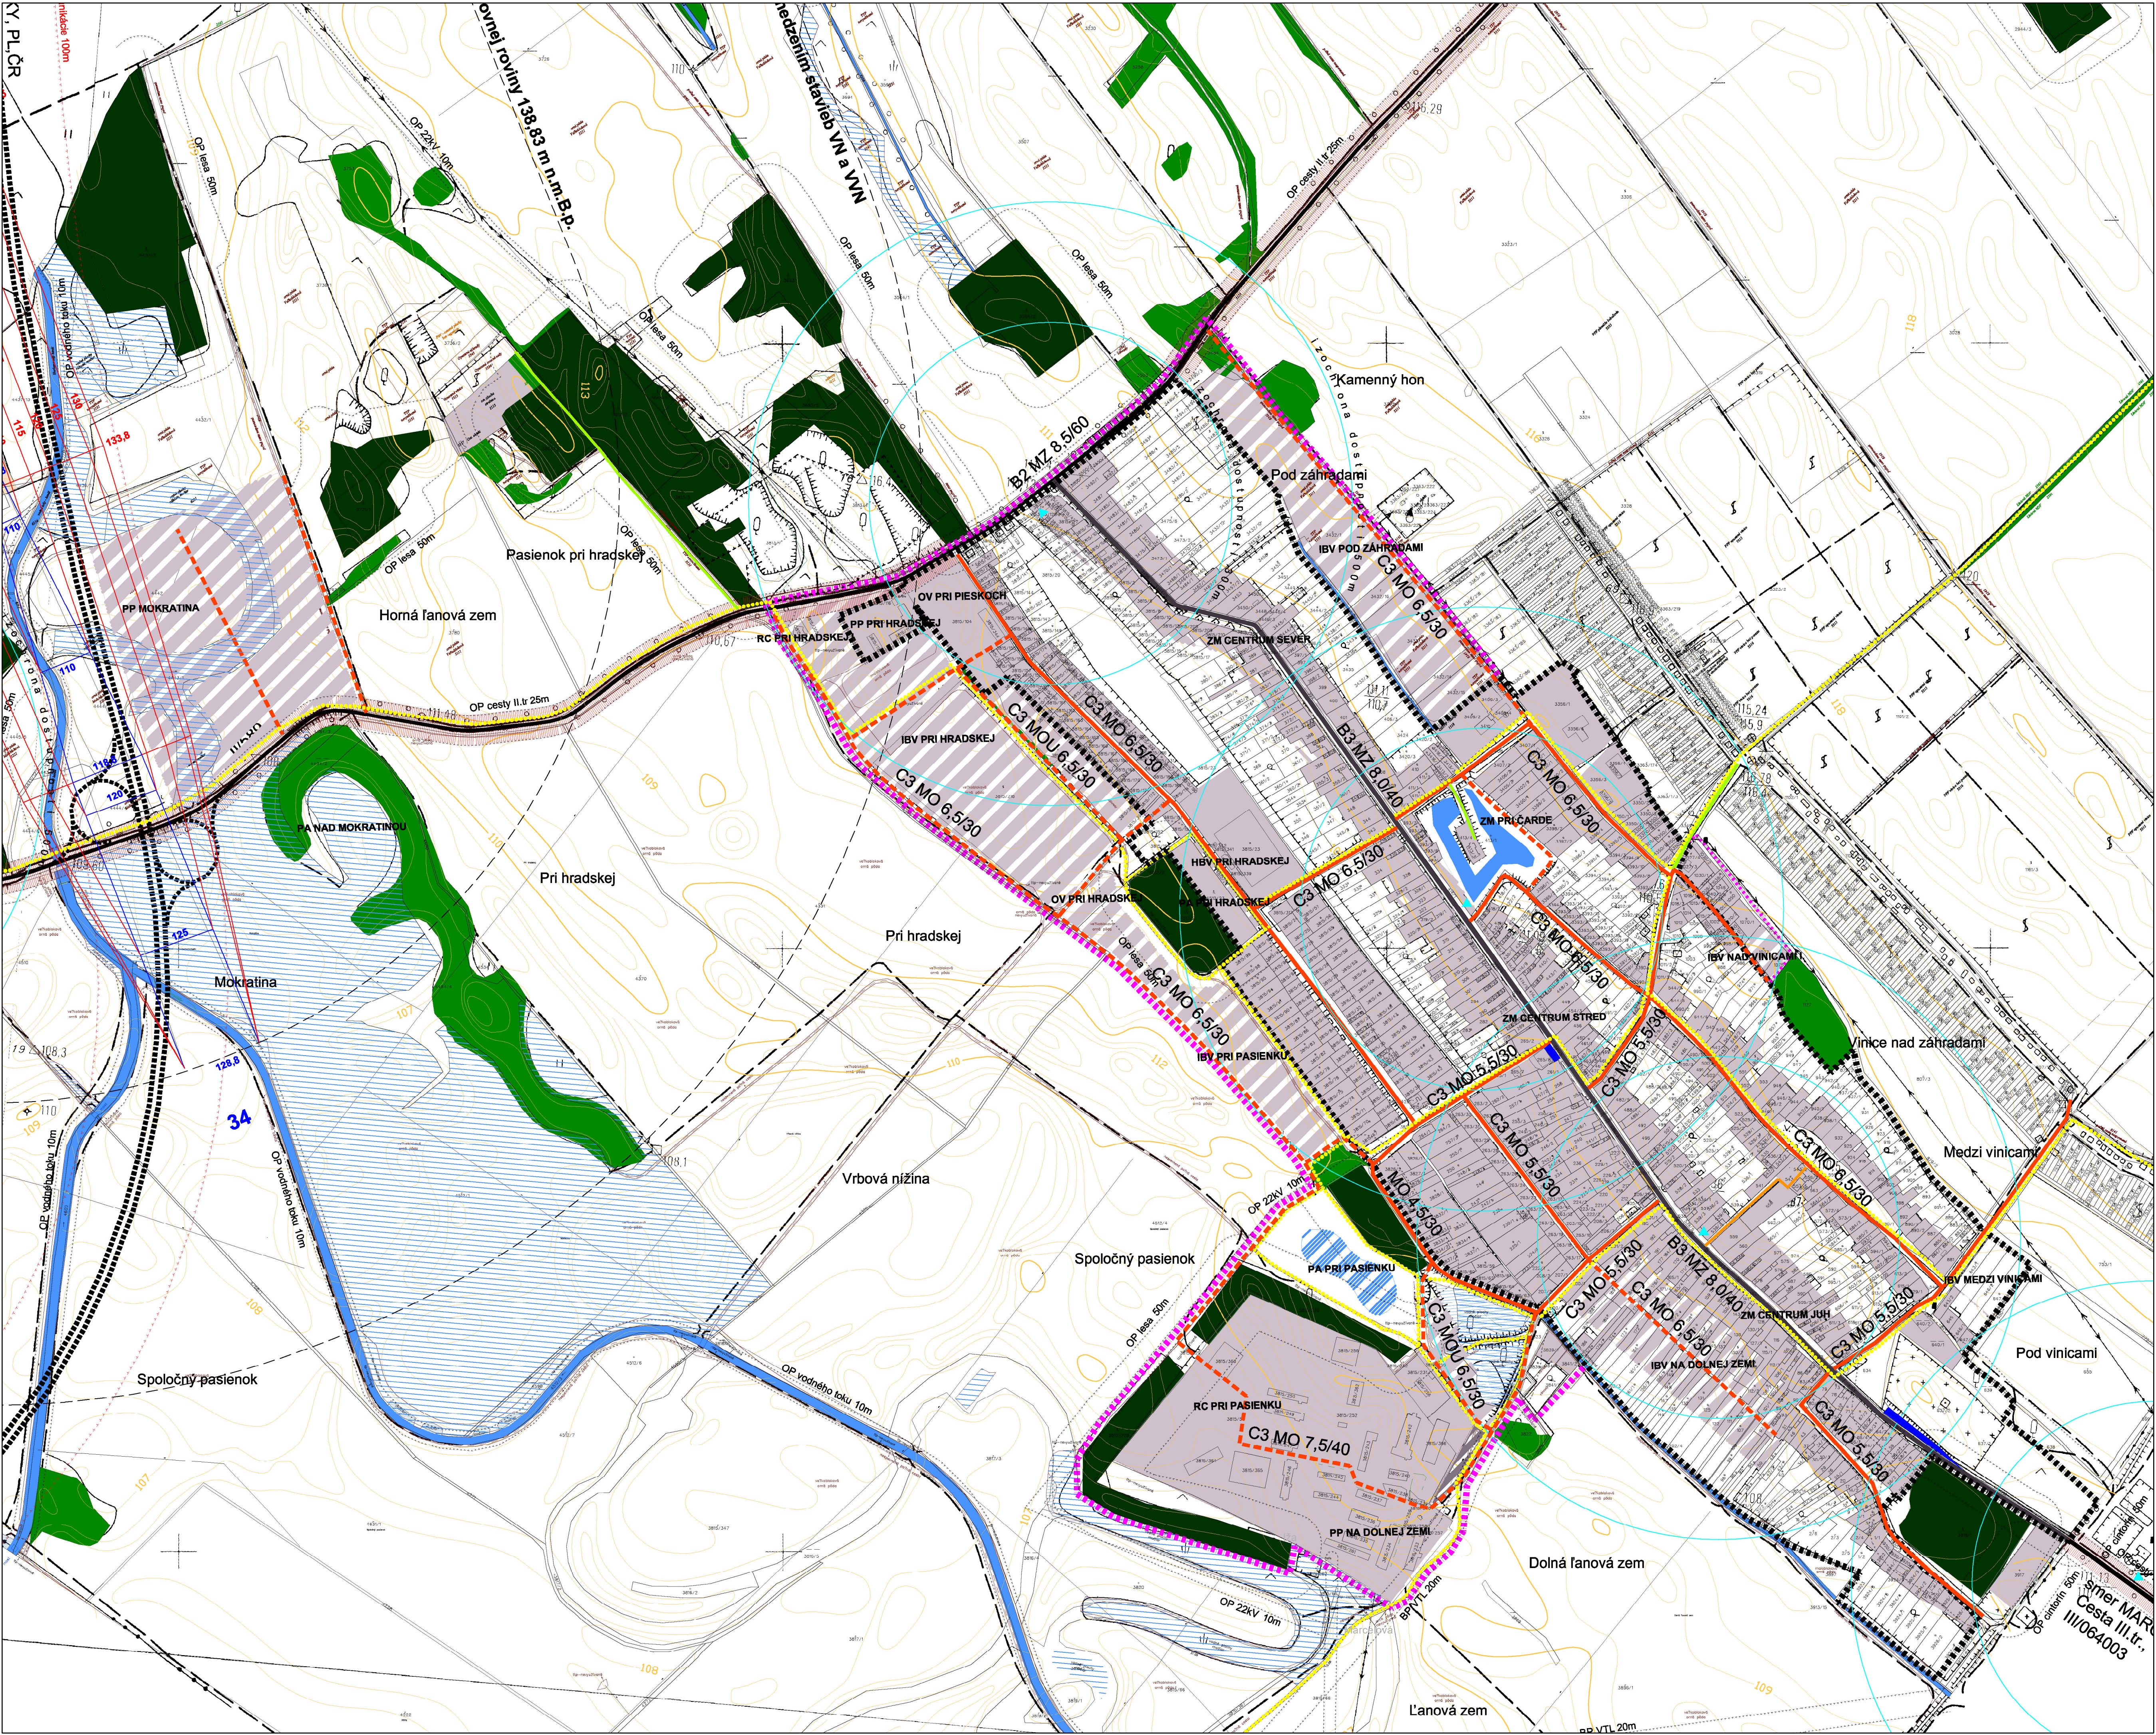

STAV	NÁVRH	VÝHLAD
HRANICA KATASTRÁLNEHO ÚZEMIA		
HRANICA ZASTAVANÉHO ÚZEMIA OBCE VYMEDZENÁ K 1.1.1990		
NAVROHOVANÁ HRANICA ZASTAVANÉHO ÚZEMIA OBCE		
OCHRANNÉ PÁSMA VŠETKYCH DRUHOV		
PARCELÁCIA KATASTRA C		
FUNKČNÉ VYUŽITIE ÚZEMIA		
URBANIZOVANÉ ÚZEMIA		
ÚZEMIA VEREJNÉHO TECHNICKO-INFRAŠTRUKTÚRÁLNEHO VYBAVENIA		
VODNÉ PLOCHY A TOKY		
MOKRAĐOVÁ PLOCHA, SUCHÝ POLDER		
VODNÝ KANÁL, RIGOL		
PLOCHY KRAJINEJ ZELENÉ		
PLOCHY LEŠOV		
PRÍKRY DOPRAVNEJ INFRAŠTRUKTÚRY		
PLOCHA POĽNÉHO LETISKA		
PLOCHA ŽELEZNIČNEJ STANICE		
ŽELEZNIČNÁ TRAT' (č. 135 KÔMARNO - NOVÉ ZÁMKY)		
RYCHLOSTNÁ KOMUNIKÁCIA		
KOMUNIKÁCIA REGIONÁLNEHO VÝZNAMU - ZBERNÁ KOMUNIKÁCIA FUNKČNEJ TRIEDY B2 a B3		
OBSLUŽNÉ KOMUNIKÁCIE FUNKČNEJ TRIEDY C3		
ÚČELOVÉ, POĽNÉ, LEŠNÉ A OSTATNÉ SPEVNENÉ KOMUNIKÁCIE		
HLAVNÉ PEŠIE TAHY		
HLAVNÉ PEŠIE PRIESTRANSTVIA A ZHROMAZDISKÁ		
ÚZEMIA VEREJNÉHO DOPRAVNÉHO VYBAVENIA		
ÚZEMIA OCHRANNÝCH PÁSIEJ DOPRAVNÉHO VYBAVENIA ÚZEMIA		
ZÁSTAVKY NA TRASÁCH HROMADNEJ AUTOBUSOVEJ DOPRAVY		
IZOCHRŇONÝ PEŠEJ DOSTUPNOSTI K ZÁSTÁVKAM AUTOBUSOVEJ DOPRAVY		
CYKLOTRASA LOKÁLNEHO VÝZNAMU		
OCHRANNÉ PÁSMA LETISKA		

Výševňky:
IBV - Individuálna bytová výstavba
HBV - Hromadná bytová výstavba
OV - Občianska vybavenosť
PP - Prírodný park
RC - Rekreačné centrum
ZM - Zmiešané územia
PA - Park

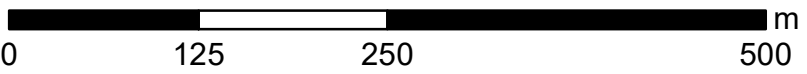

ÚZEMNÝ PLÁN OBCE

CHOTÍN

PODKLADOVÝ VÝKRES ČISTOPISU 2008 V ZNENÍ
ZMIEN A DOPLNKOV Č. 1/2014, Č. 2/2020 A Č. 3/2022

SPRACOVATEĽ ČISTOPISU 2008: ING. ARCH. PETER VARGA + INCUBE + CREAT, S.R.O.

SPRACOVATEĽ ZMIEN A DOPLNKOV Č. 1/2014: APLUS.SK, S.R.O.

SPRACOVATEĽ ZMIEN A DOPLNKOV Č. 2/2020: AUREX SPOL. S.R.O.

SPRACOVATEĽ ZMIEN A DOPLNKOV Č. 3/2022: AUREX SPOL. S.R.O.


AKO PODKLAD PRE ZMENY A DOPLNKY
Č. 4/2025 ZOSTAVIL: INŠTITÚT PRIESTOROVÉHO PLÁNOVANIA

NÁZOV VÝKRESU
NÁVRH RIEŠENIA
VEREJNÉHO DOPRAVNÉHO VYBAVENIA ÚZEMIA

1: 5 000

ČÍSLO VÝKRESU

5B



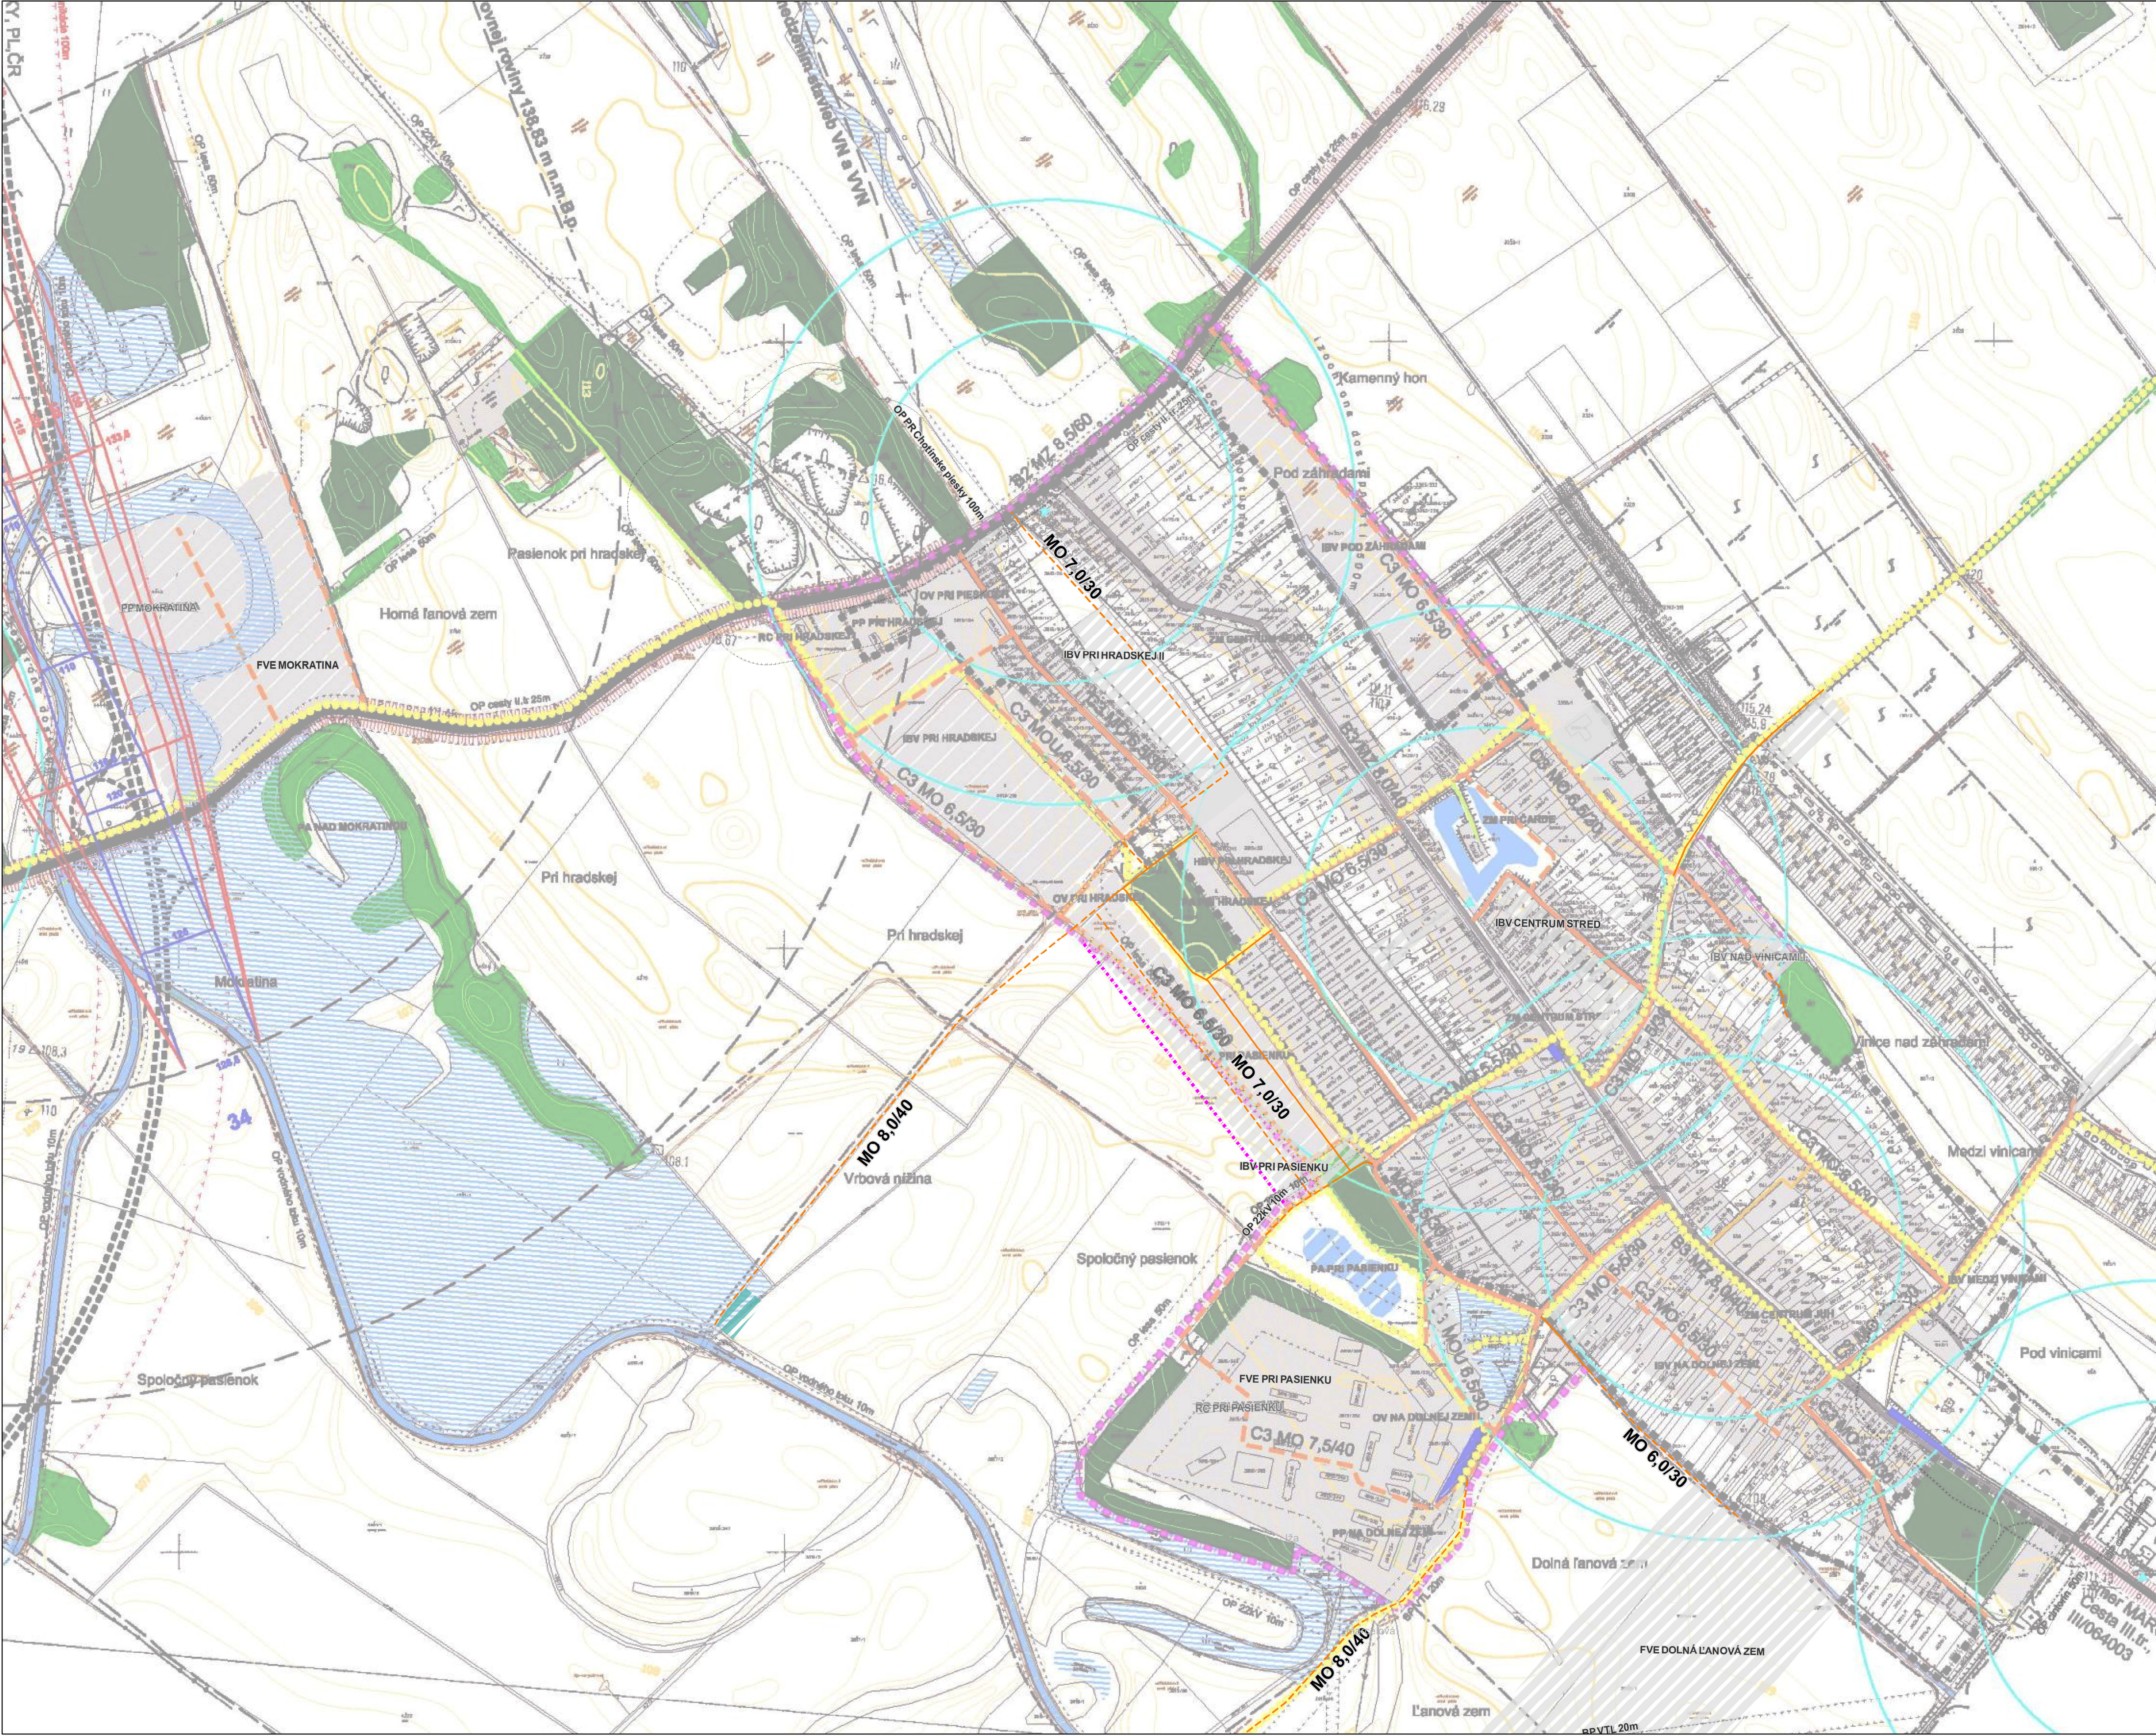


STAV	NÁVRH	VÝHLAD
HRANICA KATASTRÁLNEHO ÚZEMIA	HRANICA ZASTAVANÉHO ÚZEMIA OBCE VYMEDZENÁ K 1.1.1990	NAVROVANÁ HRANICA ZASTAVANÉHO ÚZEMIA OBCE
OCHRANNÉ PÁSMA VŠETKYCH DRUHOV	PARCELÁCIA KATASTRA C	FUNKČNÉ VYUŽITIE ÚZEMIA
URBANIZOVANÉ ÚZEMIA	ÚZEMIA VEREJNÉHO TECHNICKO-INFRAŠTRUKTURÁLNEHO VYBAVENIA	VODNÉ PLOCHY A TOKY
MOKRAĐOVÁ PLOCHA, SUCHÝ POLDER	VODNÝ KANÁL, RIGOL	PLOCHY KRAJINNEJ ZELENÉ
PLOCHY LEŠOV	PRVKY DOPRAVNEJ INFRAŠTRUKTÚRY	PLOCHA POĽNÉHO LETISKA
PLOCHA ŽELEZNIČNEJ STANICE	ŽELEZNIČNÁ TRÁŤ (s. 135 KOMÁRNO - NOVÉ ZÁMKY)	RYCHLOSTNÁ KOMUNIKÁCIA
KOMUNIKÁCIA REGIONÁLNEHO VÝZNAMU - ZBERNÁ KOMUNIKÁCIA FUNKČNEJ TRIEDY B2 a B3	OBSLUŽNÉ KOMUNIKÁCIE FUNKČNEJ TRIEDY C3	ÚČELOVÉ, POĽNÉ, LEŠNÉ A OSTATNÉ SPEVNENÉ KOMUNIKÁCIE
HLAVNÉ PEŠIE TAHY	HLAVNÉ PEŠIE PRIESTRANSTVÁ A ZHROMAZDISKÁ	ÚZEMIA VEREJNÉHO DOPRAVNÉHO VYBAVENIA
ÚZEMIA OCHRANNÝCH PÁSIEV DOPRAVNÉHO VYBAVENIA ÚZEMIA	ZASTÁVKY NA TRASÁCH HROMADNEJ AUTOBUSOVEJ DOPRAVY	IZOCHTRASA LOKÁLNEHO VÝZNAMU
OCHRANNÉ PÁSMA LETISKA		

Výzvětky:
IBV - Individuálna bytová výstavba
HBV - Hromadná bytová výstavba
OV - Občianska vybavenosť
PP - Priemyselný park
RC - Rekreačné centrum
ZM - Zmiešané územie
PA - Park
FVE - Fotovoltaická elektrárňa

ZMENY A DOPLNKY 4/2025

NÁVRH NA DOPLNENIE TEXTU DO ÚZEMNÉHO PLÁNU
NÁVRH NA VYPUSTENIE TEXTU Z ÚZEMNÉHO PLÁNU
NÁVRH NA VYPUSTENIE GRAFICKÝCH PRVKOV Z ÚZEMNÉHO PLÁNU

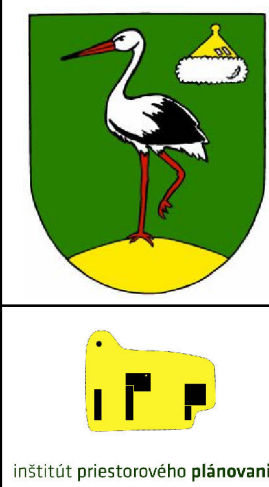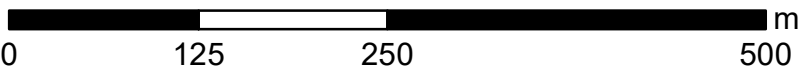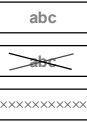

ÚZEMNÝ PLÁN OBCE
CHOTÍN

SÚTLAČ ČISTOPISU 2008
V ZNENÍ ZMIEN A DOPLNKOV Č. 1/2014, Č. 2/2020, Č. 3/2022
A NÁVRHU ZMIEN A DOPLNKOV Č. 4/2025

SPRACOVATEĽ ČISTOPISU 2008: ING. ARCH. PETER VARGA + INCUBE + CREAT, S.R.O.

SPRACOVATEĽ ZMIEN A DOPLNKOV Č. 1/2014: APLUS.SK, S.R.O.

SPRACOVATEĽ ZMIEN A DOPLNKOV Č. 2/2020: AUREX SPOL. S.R.O.

SPRACOVATEĽ ZMIEN A DOPLNKOV Č. 3/2022: AUREX SPOL. S.R.O.

AKO PODKLAD PRE ZMENY A DOPLNKY
Č. 4/2025 ZOSTAVIL: INŠTITÚT PRIESTOROVÉHO PLÁNOVANIA

NÁZOV VÝKRESU
NÁVRH RIEŠENIA
VEREJNÉHO DOPRAVNÉHO VYBAVENIA ÚZEMIA

1: 5 000

DÁTUM
SPRACOVANIA

12/2025

ČÍSLO VÝKRESU

5B