


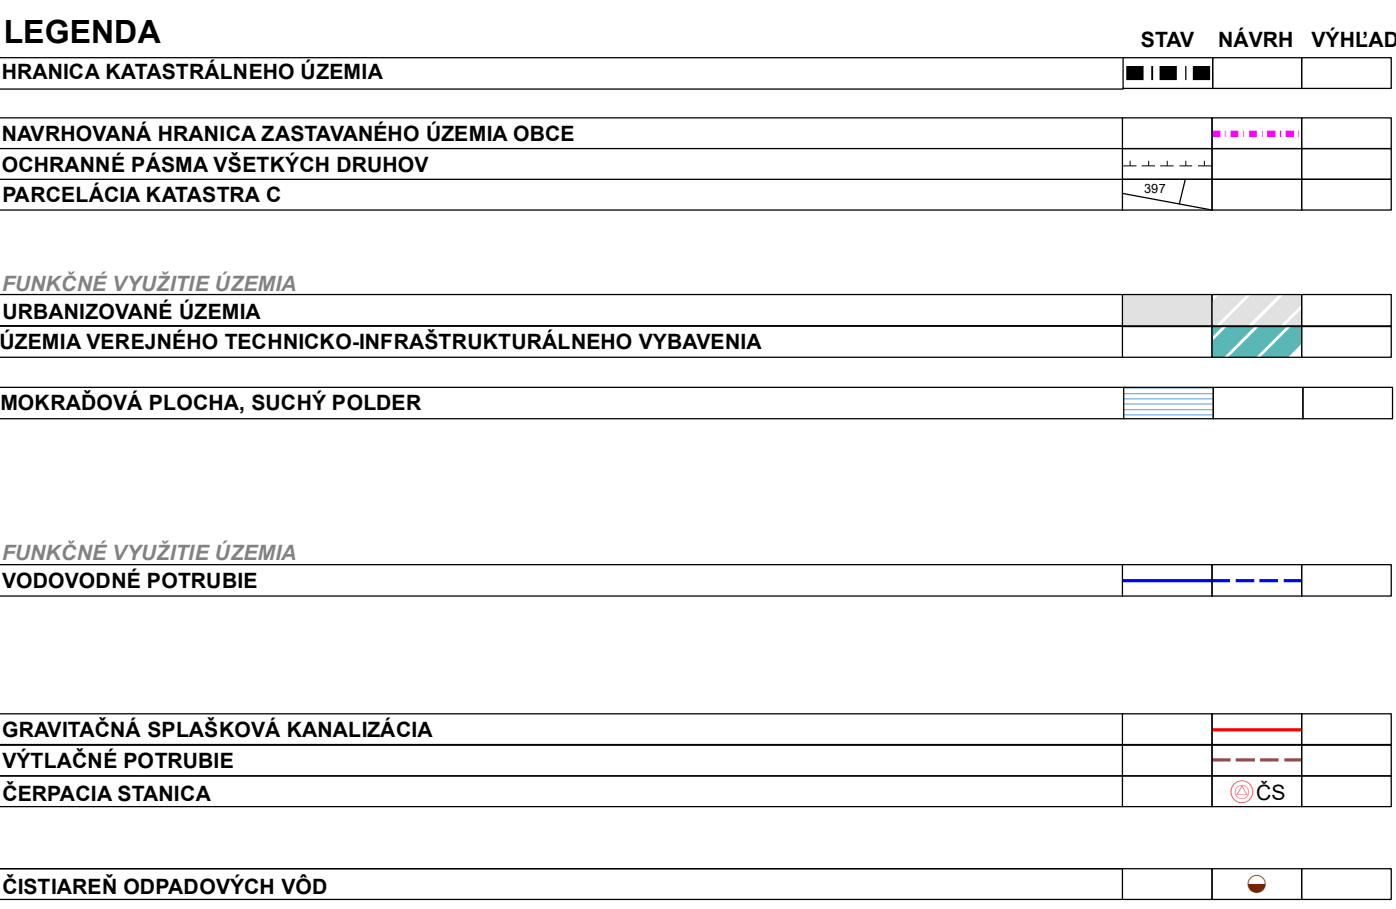


Vysvetlivky:

IBV - Individuálna bytová výstavba


RC - Rekreačné centrum

FVE - Fotovoltická elektrárň

ZMENY A DOPLNKY 4/2025	
NÁVRH NA DOPLNENIE TEXTU DO ÚZEMNÉHO PLÁNU	
NÁVRH NA VYPUSTENIE TEXTU Z ÚZEMNÉHO PLÁNU	
NÁVRH NA VYPUSTENIE GRAFICKÝCH PRVKOV Z ÚZEMNÉHO PLÁNU	

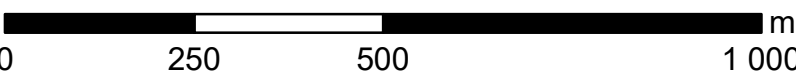


  inštitút priestorového plánovania		ÚZEMNÝ PLÁN OBCE CHOTÍN ZMENY A DOPLNKY Č. 4/2025 - NÁVRH	
OBSTARÁVATEĽ: OBEC CHOTÍN ODBORNE SPÔSOBILÁ OSOBA: ING. ARCH. MIROSLAV ŠAFRANKO (OSVEDČENIE ODBORNEJ SPÔSOBILOSTI, REG. ČÍSLO 460) SPRACOVATEĽ: INŠTITÚT PRIESTOROVÉHO PLÁNOVANIA HLAVNÝ RIEŠITEĽ: ING. MATÚŠ BIZOŇ, PHD. (AUTORIZOVANÝ ARCHITEKT SKA, REG. ČÍSLO 2539 AA) ZODPOVEDNÝ RIEŠITEĽ: ING. VASIL DEĐO MGR. FILIP POLONSKÝ, PH.D. ING. KRISTÍNA DUNAJOVÁ		 1: 10 000 DÁTUM SPRACOVANIA 12/2025	
NÁZOV VÝKRESU NÁVRH RIEŠENIA VEREJNÉHO TECHNICKO-INFRAŠTRUKTÚRÁLNEHO VYBAVENIA ÚZEMIA ZÁSOBOVANIE VODOU A ODKANALIZOVANIE ÚZEMIA		ČÍSLO VÝKRESU 6A	

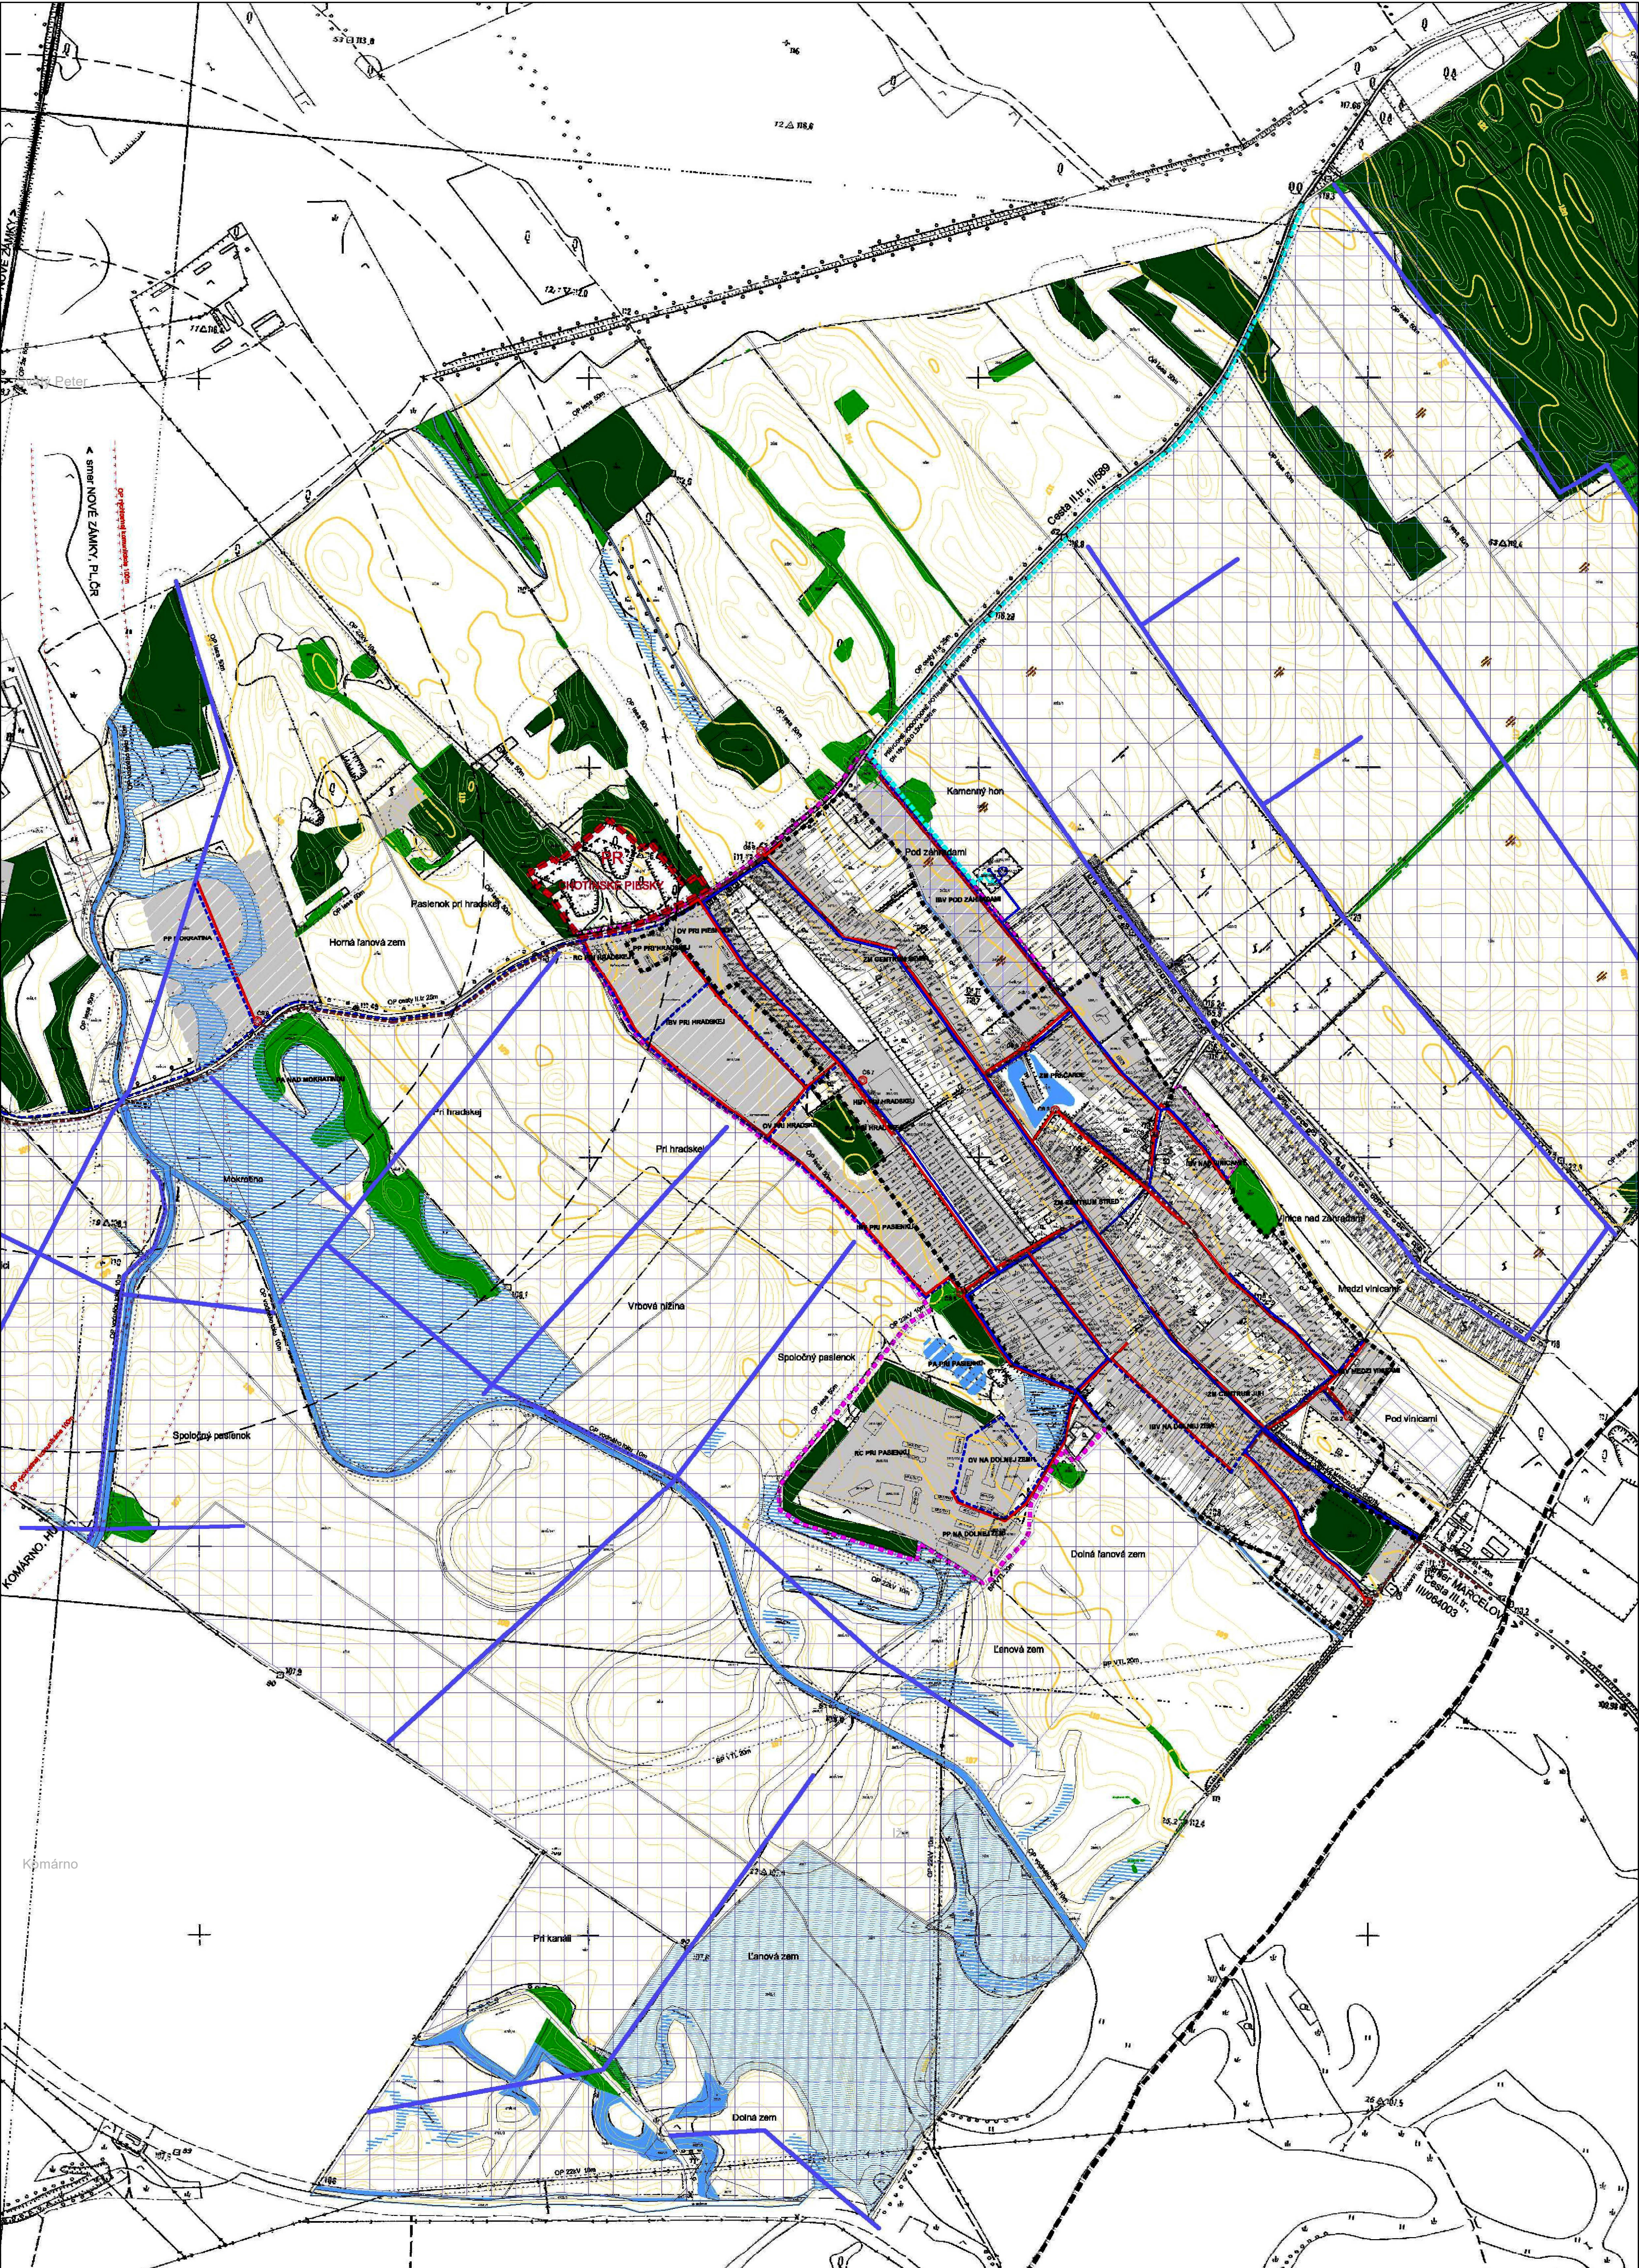

LEGENDA			STAV	NÁVRH	VÝHEĎ
HRANICA KATASTRÁLNEHO ÚZEMIA			—	—	—
HRANICA ZASTAVANÉHO ÚZEMIA OBCE VYMEDZENÁ K 1.1.1990			—	—	—
NAVRHOVANÁ HRANICA ZASTAVANÉHO ÚZEMIA OBCE			—	—	—
OCHRANNÉ PÁSMA VŠETKÝCH DRUHOV			—	—	—
PARCELÁCIA KATASTRA C			—	—	—
PARCELÁCIA KATASTRA E			—	—	—
PRIRODNÁ REZERVÁCIA			—	—	—
FUNKČNÉ VYUŽITIE ÚZEMIA			—	—	—
URBANIZOVANÉ ÚZEMIA			—	—	—
ÚZEMIA VEREJNEHO TECHNICKO-INFRAŠTRUKTÚRNEHO VYBAVENIA			—	—	—
VODNÉ PLOCHY A TOKY			—	—	—
MOKRAĎOVÁ PLOCHA, SUCHÝ POLDER			—	—	—
VODNÝ KANÁL, RIGOL			—	—	—
TELESO PROTIPOVODNOVEJ HRÁDZE			—	—	—
PLOCHY KRAJINNEJ ZELENÉ			—	—	—
PLOCHY LISOV			—	—	—
PRVKY TECHNICKÉJ INFRAŠTRUKTÚRY			—	—	—
VODOVODNÉ POTRUBIE			—	—	—
PRÍRODNÉ VODOVODNÉ POTRUBIE			—	—	—
NADZEMNÝ VODOJEM HDG 100 m3			—	—	—
DOCHLOROVARIE ZARIADENIE			—	—	—
ARMATÚRNA ŠACHTA S REDUKČNÝM VENTILOM			—	—	—
GRAVITAČNÁ SPLAŠKOVÁ KANALIZÁCIA			—	—	—
VÝTLAČNÉ POTRUBIE			—	—	—
ČERPACIA STANICA			—	—	—
ZÁVLAHOVÉ POTRUBIA			—	—	—
ZÁVLAHOVANÉ ÚZEMIA			—	—	—

Výškovky:

- IBV - Individuálna bytová výstavba
- HBV - Hromadná bytová výstavba
- OV - Občianska vybavenosť
- PP - Priemyselný park
- RO - Rekreačné centrum
- ZM - Zmliekané územie
- PA - Park

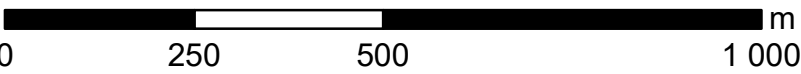



Inštitút priestorového plánovania

ÚZEMNÝ PLÁN OBCE

CHOTÍN

PODKLADOVÝ VÝKRES ČISTOPISU 2008 V ZNENÍ ZMIEN A DOPLNKOV Č. 1/2014, Č. 2/2020 A Č. 3/2022

SPRACOVATEĽ ČISTOPISU 2008: ING. ARCH. PETER VARGA + INCUBE + CREAT, S.R.O.

SPRACOVATEĽ ZMIEN A DOPLNKOV Č. 1/2014: APLUS.SK, S.R.O.

SPRACOVATEĽ ZMIEN A DOPLNKOV Č. 2/2020: AUREX SPOL. S.R.O.


SPRACOVATEĽ ZMIEN A DOPLNKOV Č. 3/2022: AUREX SPOL. S.R.O.

AKO PODKLAD PRE ZMENY A DOPLNKY Č. 4/2025 ZOSTAVIL: INŠTITÚT PRIESTOROVÉHO PLÁNOVANIA

NÁZOV VÝKRESU
NÁVRH RIEŠENIA VEREJNEHO
TECHNICKO-INFRAŠTRUKTÚRNEHO VYBAVENIA ÚZEMIA
ZÁSOBOVANIE VODOU A ODKANALIZOVANIE ÚZEMIA

ČÍSLO VÝKRESU
6A

1: 10 000

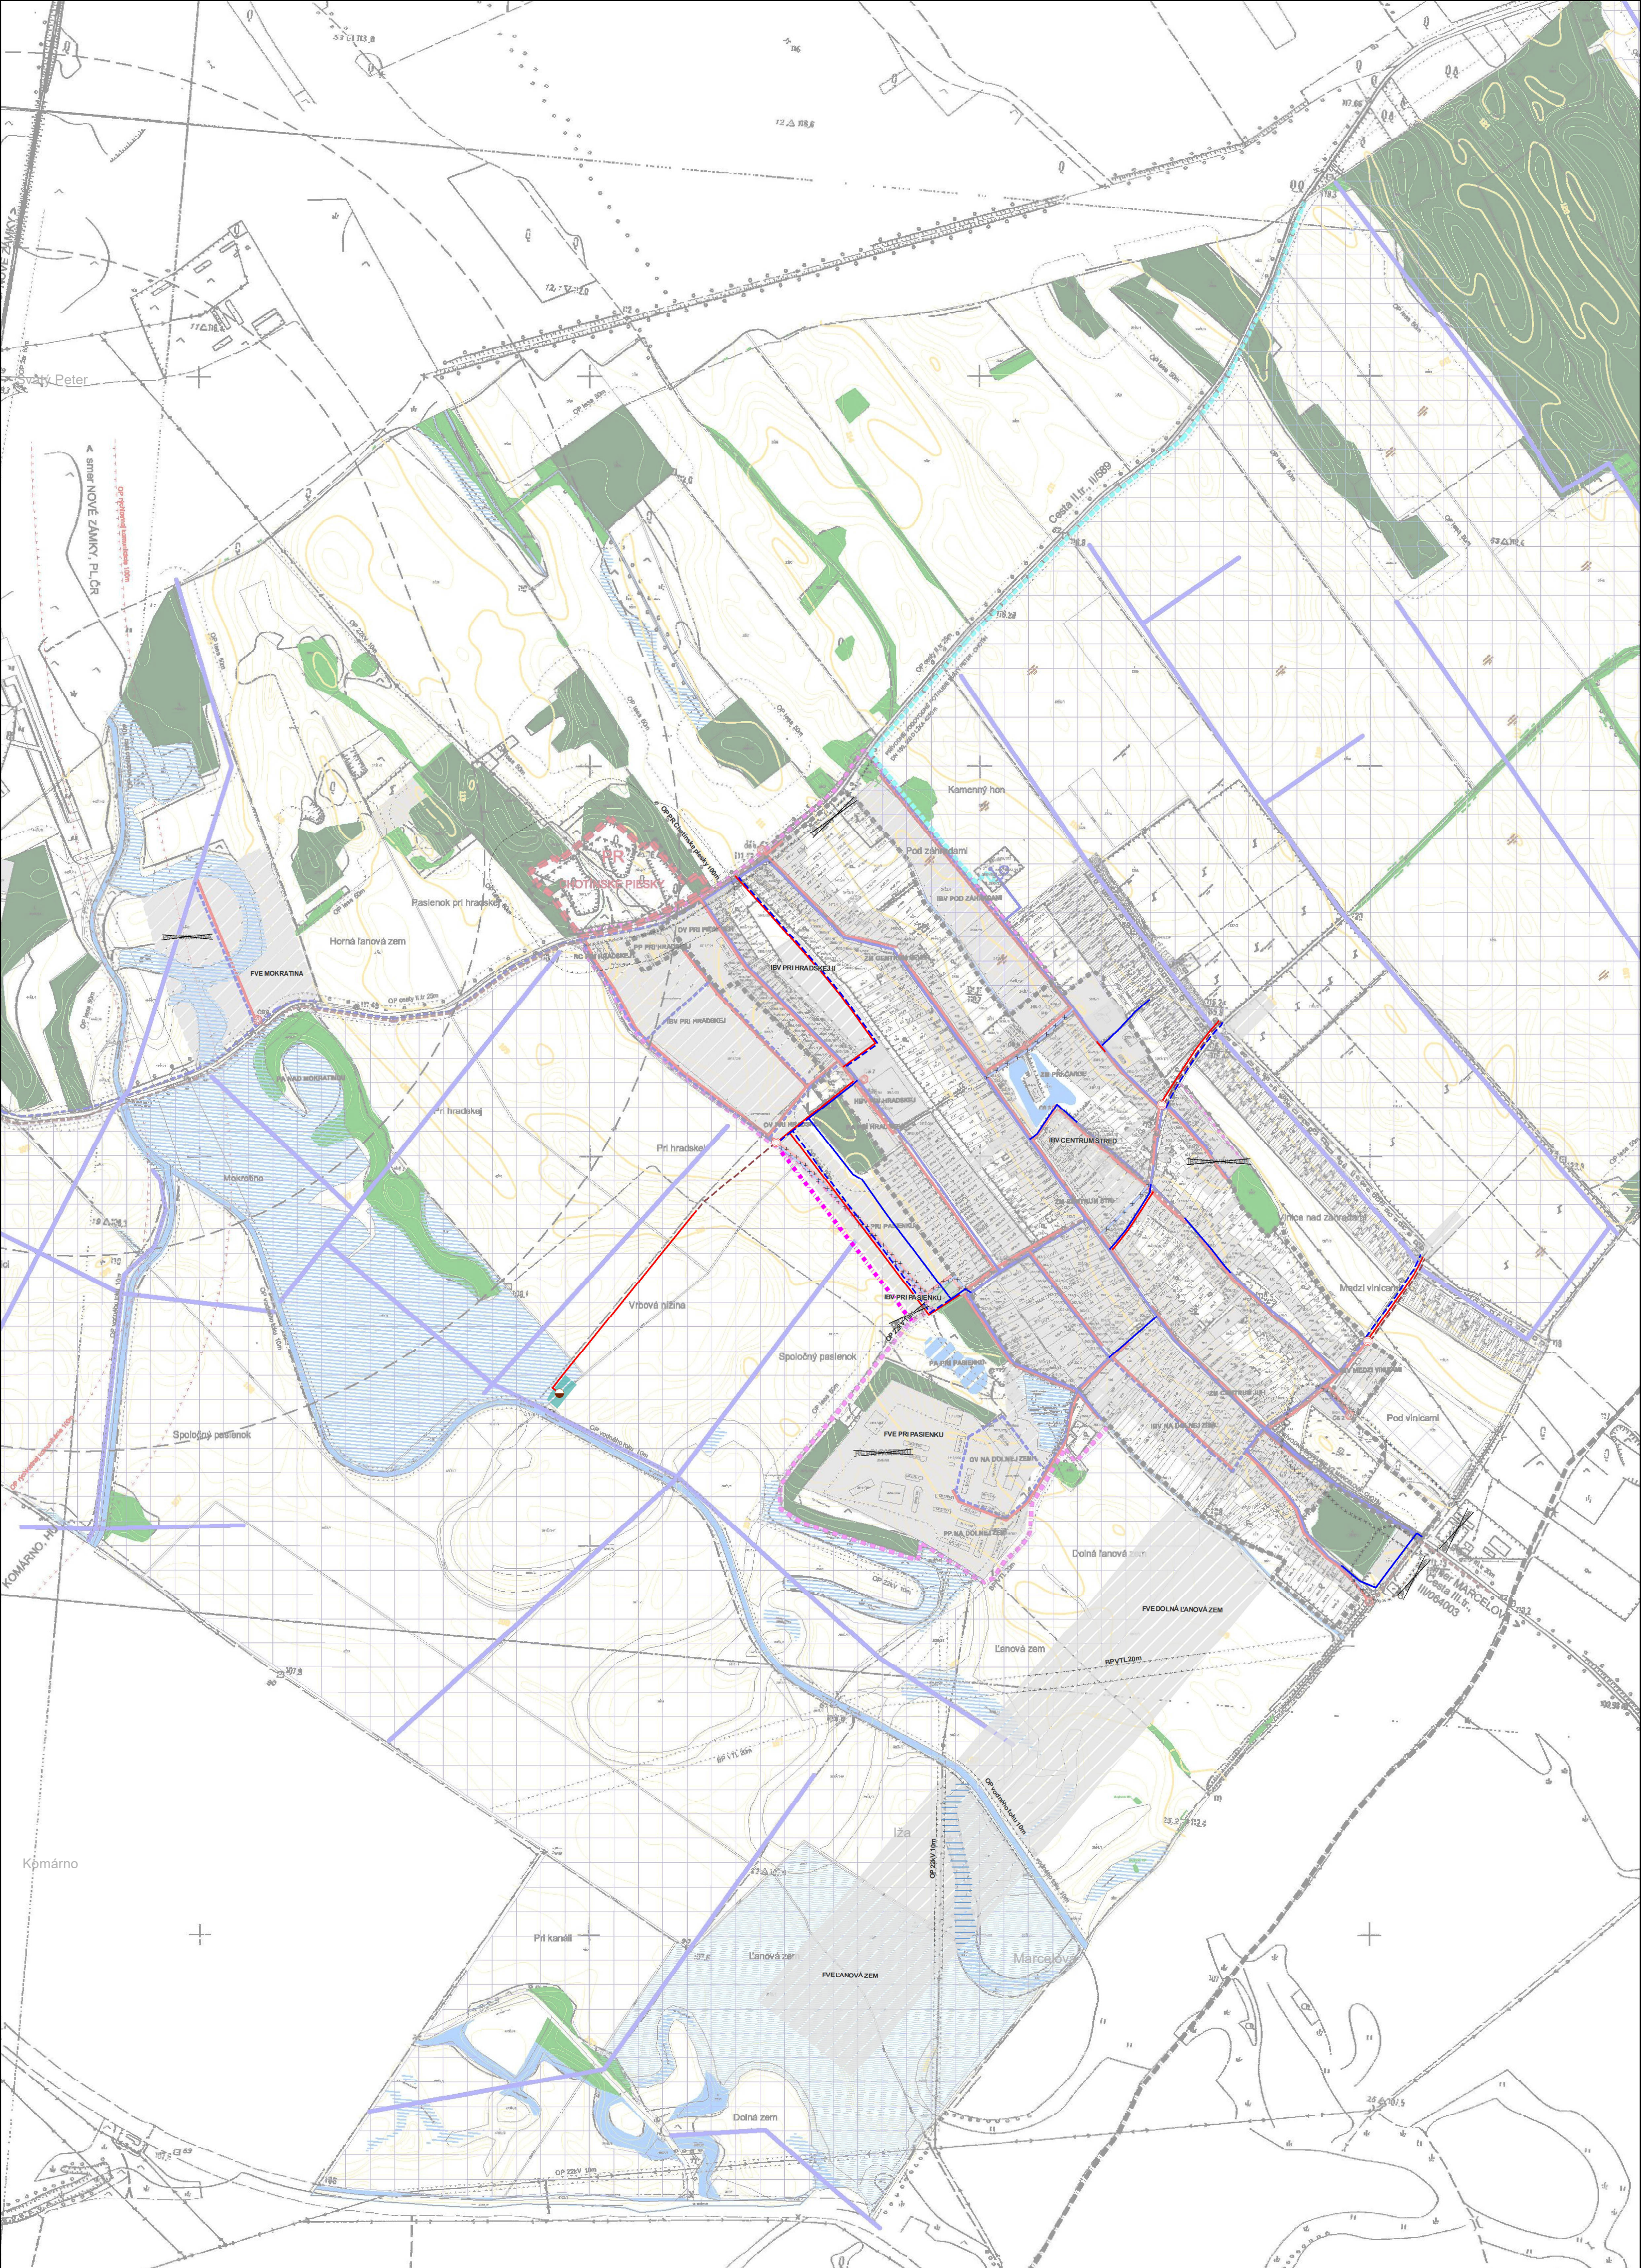


LEGENDA	STAV	NÁVRH	VÝHEĎ
HRANICA KATASTRÁLNEHO ÚZEMIA	■ ■ ■		
HRANICA ZASTAVANÉHO ÚZEMIA OBCE VYMEDZENÁ K 1.1.1990	■ ■ ■ ■ ■		
NAVRHOVANÁ HRANICA ZASTAVANÉHO ÚZEMIA OBCE	■ ■ ■ ■ ■		
OCHRANNÉ PÁSMA VŠETKÝCH DRUHOV	■ ■ ■ ■ ■		
PARCELÁCIA KATASTRÁ C	■ ■ ■ ■ ■		
PARCELÁCIA KATASTRÁ E	■ ■ ■ ■ ■		
PRIRODNÁ REZERVÁCIA	■ ■ ■ ■ ■		
FUNKČNÉ VYUŽITIE ÚZEMIA			
URBANIZOVANÉ ÚZEMIA			
ÚZEMIA VEREJNEHO TECHNICKO-INFRAŠTRUKTÚRÁLNEHO VYBAVENIA			
VODNÉ PLOCHY A TOKY			
MOKRAĎOVÁ PLOCHA, SUCHÝ POLDER			
VODNÝ KANÁL, RIGOL			
TELESO PROTIPOVODNOVEJ HRADZE			
PLOCHY KRAJINNEJ ZELENÉ			
PLOCHY LISOV			
PRVKY TECHNICKEJ INFRAŠTRUKTÚRY			
VODOVODNÉ POTRUBIE			
PRÍRODNÉ VODOVODNÉ POTRUBIE			
NADZEMNÝ VODOJEM HDG 100 m3			
DOCHLÔROVACIE ZARIADENIE			
ARMATÚRNA ŠACHTA S REDUKČNÝM VENTILOM			
GRAVITAČNÁ SPLAŠKOVÁ KANALIZÁCIA			
VÝTLAČNÉ POTRUBIE			
CERPACIA STANICA			
ZÁVLAHOVÉ POTRUBIA			
ZAVLAŽOVANÉ ÚZEMIA			
ČISTIAREN ODPADOVÝCH VÔD			


Výševníky:

IBV - Individuálna bytová výstavba
HBV - Hromadná bytová výstavba
OV - Občianska vybavenosť
PP - Priemyselný park
RO - Rekreačné centrum
ZM - Zmiešané územie
PA - Park
FVE - Fotovoltaická elektrárňa

ZMENY A DOPLNKY 4/2025

NÁVRH NA DOPLNENIE TEXTU DO ÚZEMNÉHO PLÁNU	abc
NÁVRH NA VYPUSTENIE TEXTU Z ÚZEMNÉHO PLÁNU	
NÁVRH NA VYPUSTENIE GRAFICKÝCH PRVKOV Z ÚZEMNÉHO PLÁNU	

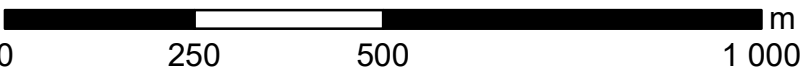

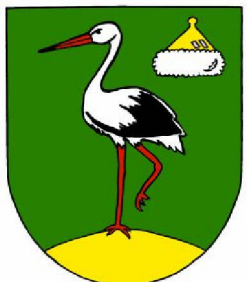

Inštitút priestorového plánovania

ÚZEMNÝ PLÁN OBCE

CHOTÍN

SÚTLAČ ČISTOPISU 2008
V ZNENÍ ZMIEN A DOPLNKOV Č. 1/2014, Č. 2/2020, Č. 3/2022
A NÁVRHU ZMIEN A DOPLNKOV Č. 4/2025

SPRACOVATEĽ ČISTOPISU 2008:	ING. ARCH. PETER VARGA + INCUBE + CREAT, S.R.O.	 1: 10 000	
SPRACOVATEĽ ZMIEN A DOPLNKOV Č. 1/2014:	APLUS.SK, S.R.O.		
SPRACOVATEĽ ZMIEN A DOPLNKOV Č. 2/2020:	AUREX SPOL. S.R.O.		
SPRACOVATEĽ ZMIEN A DOPLNKOV Č. 3/2022:	AUREX SPOL. S.R.O.		
AKO PODKLAD PRE ZMENY A DOPLNKY Č. 4/2025 ZOSTAVIL:	INŠTITÚT PRIESTOROVÉHO PLÁNOVANIA	DÁTUM SPRACOVANIA	12/2025
NÁZOV VÝKRESU NÁVRH RIEŠENIA VEREJNEHO TECHNICKO-INFRAŠTRUKTÚRÁLNEHO VYBAVENIA ÚZEMIA ZÁSOBOVANIE VODOU A ODKANALIZOVANIE ÚZEMIA	ČÍSLO VÝKRESU		6A