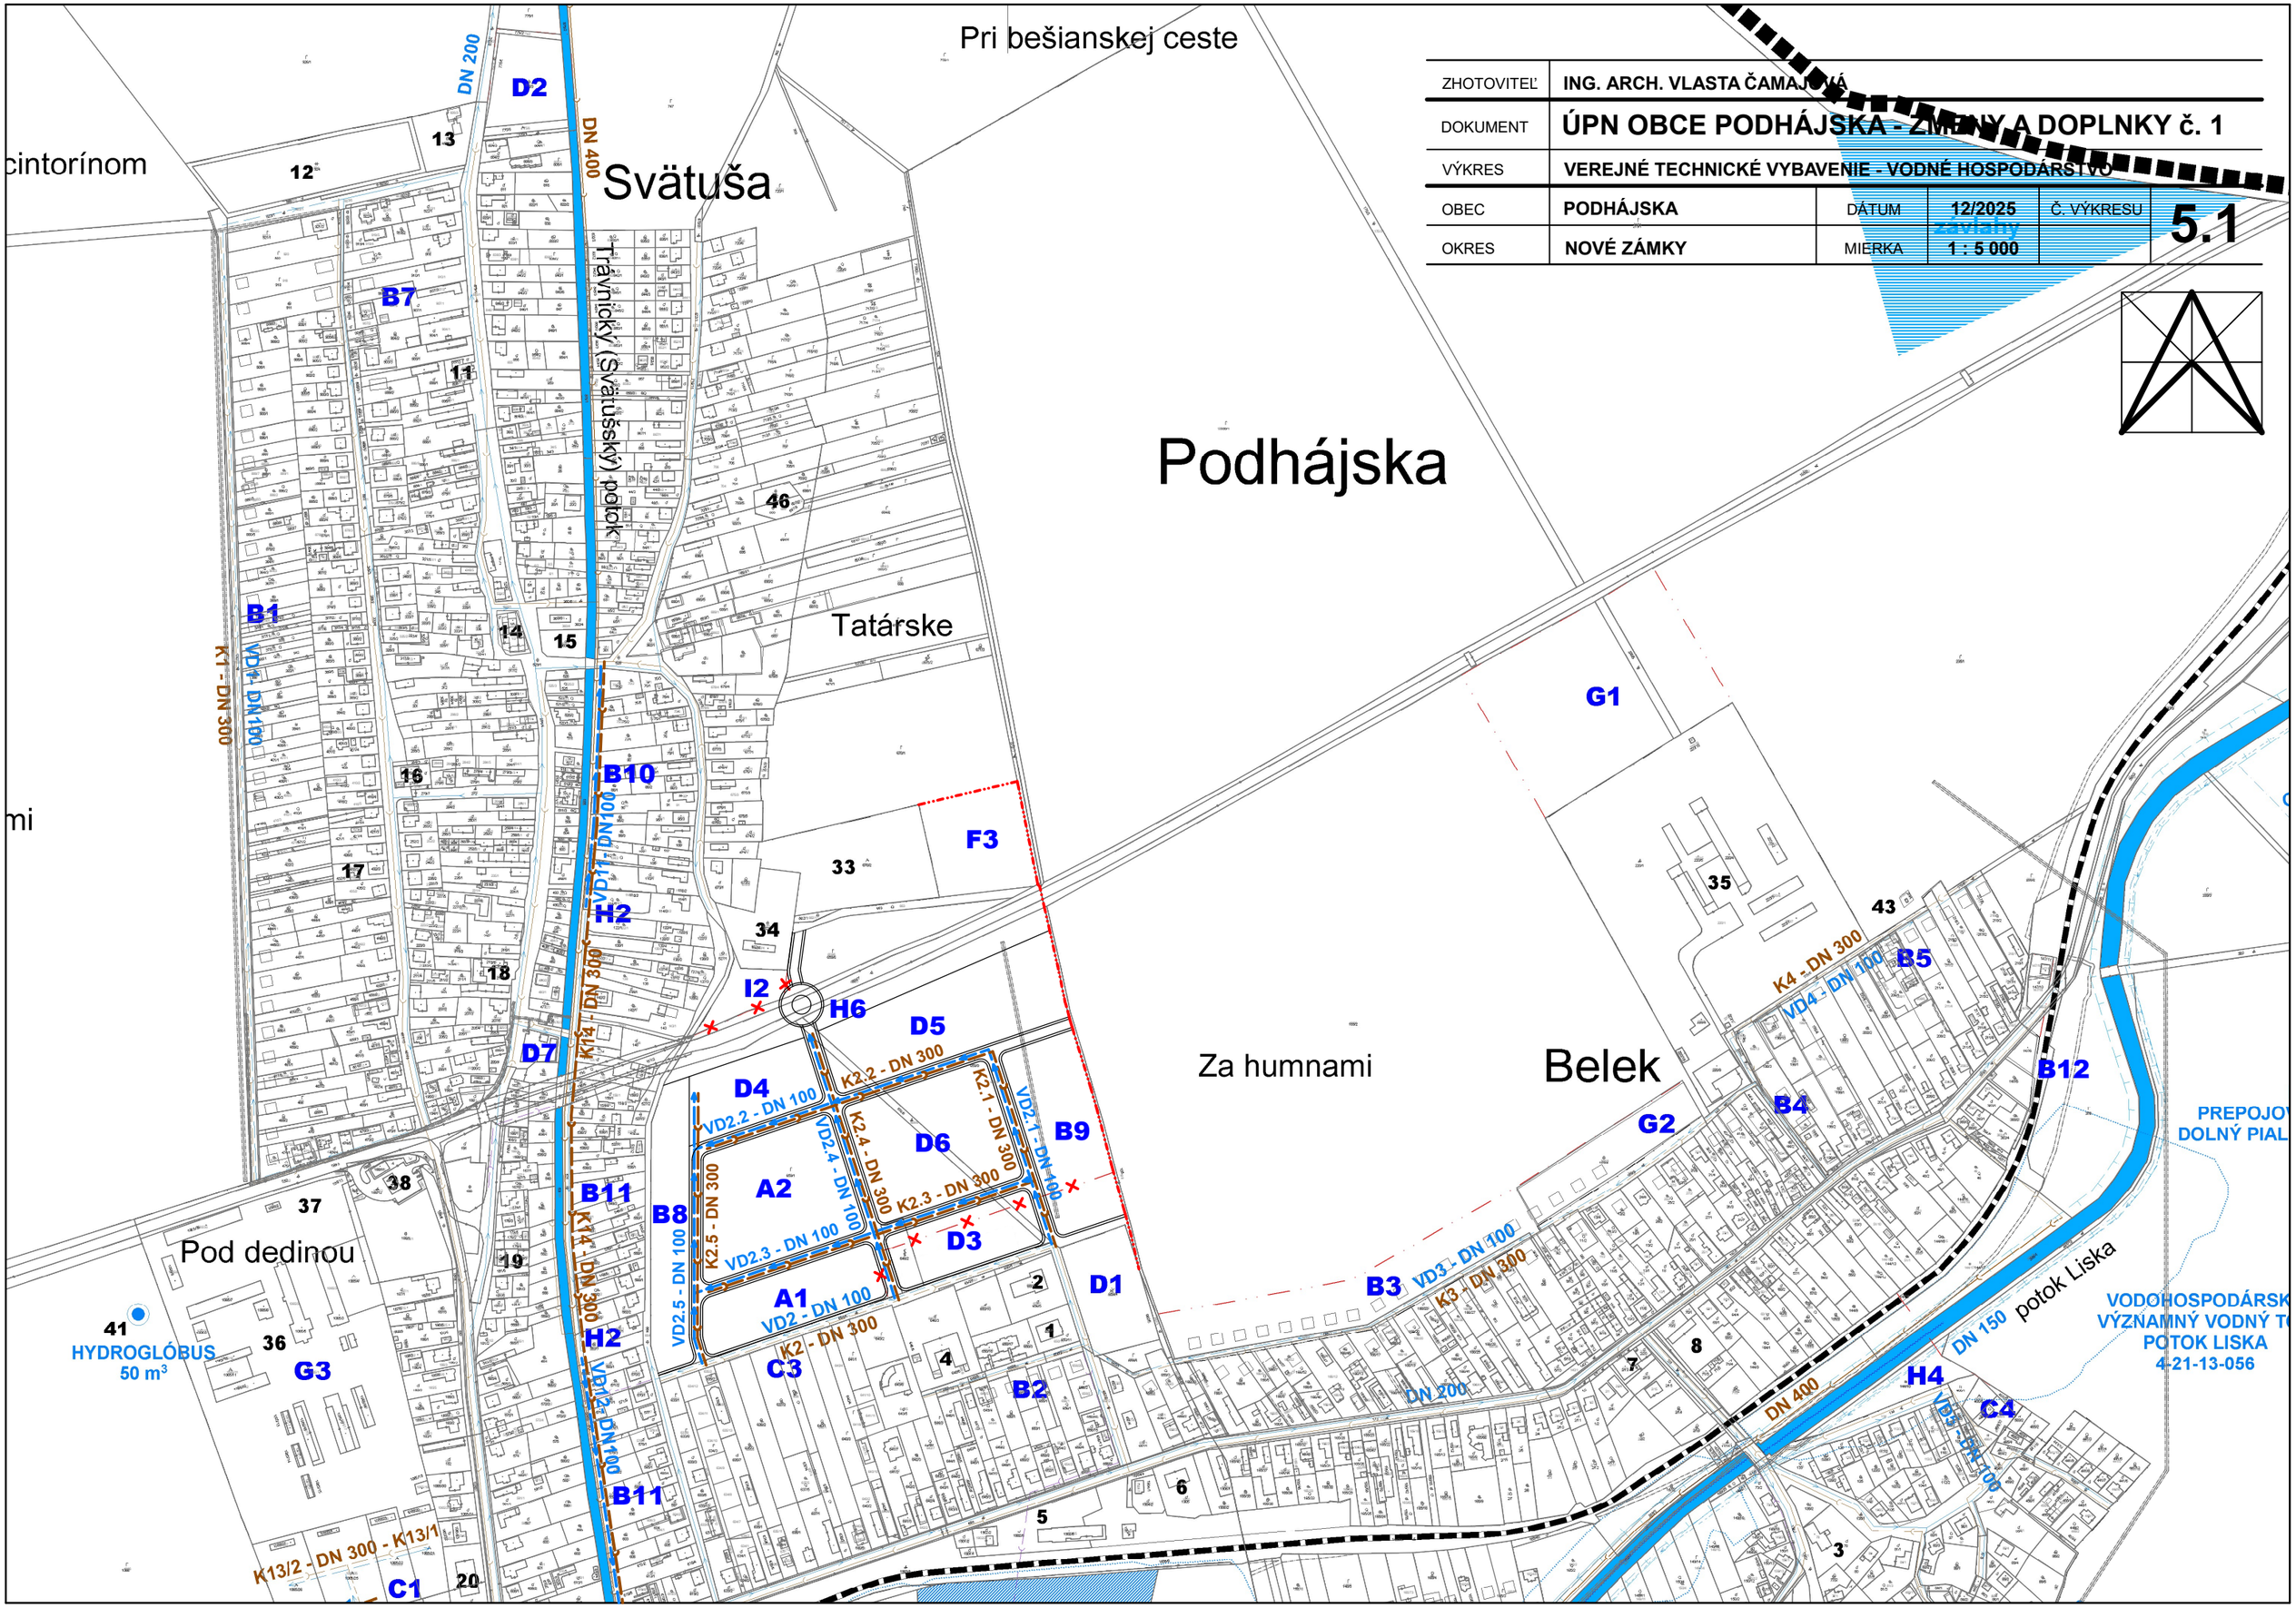ZHOTOVITEĽ	ING. ARCH. VLASTA ČAMAJOVÁ				
DOKUMENT	ÚPN OBCE PODHÁJSKA - ZMENY A DOPLNKY č. 1				
VÝKRES	VEREJNÉ TECHNICKÉ VYBAVENIE - VODNÉ HOSPODÁRSTVO				
OBEC	PODHÁJSKA	DÁTUM	12/2025	Č. VÝKRESU	5.1
OKRES	NOVÉ ZÁMKY	MIERKA	1 : 5 000