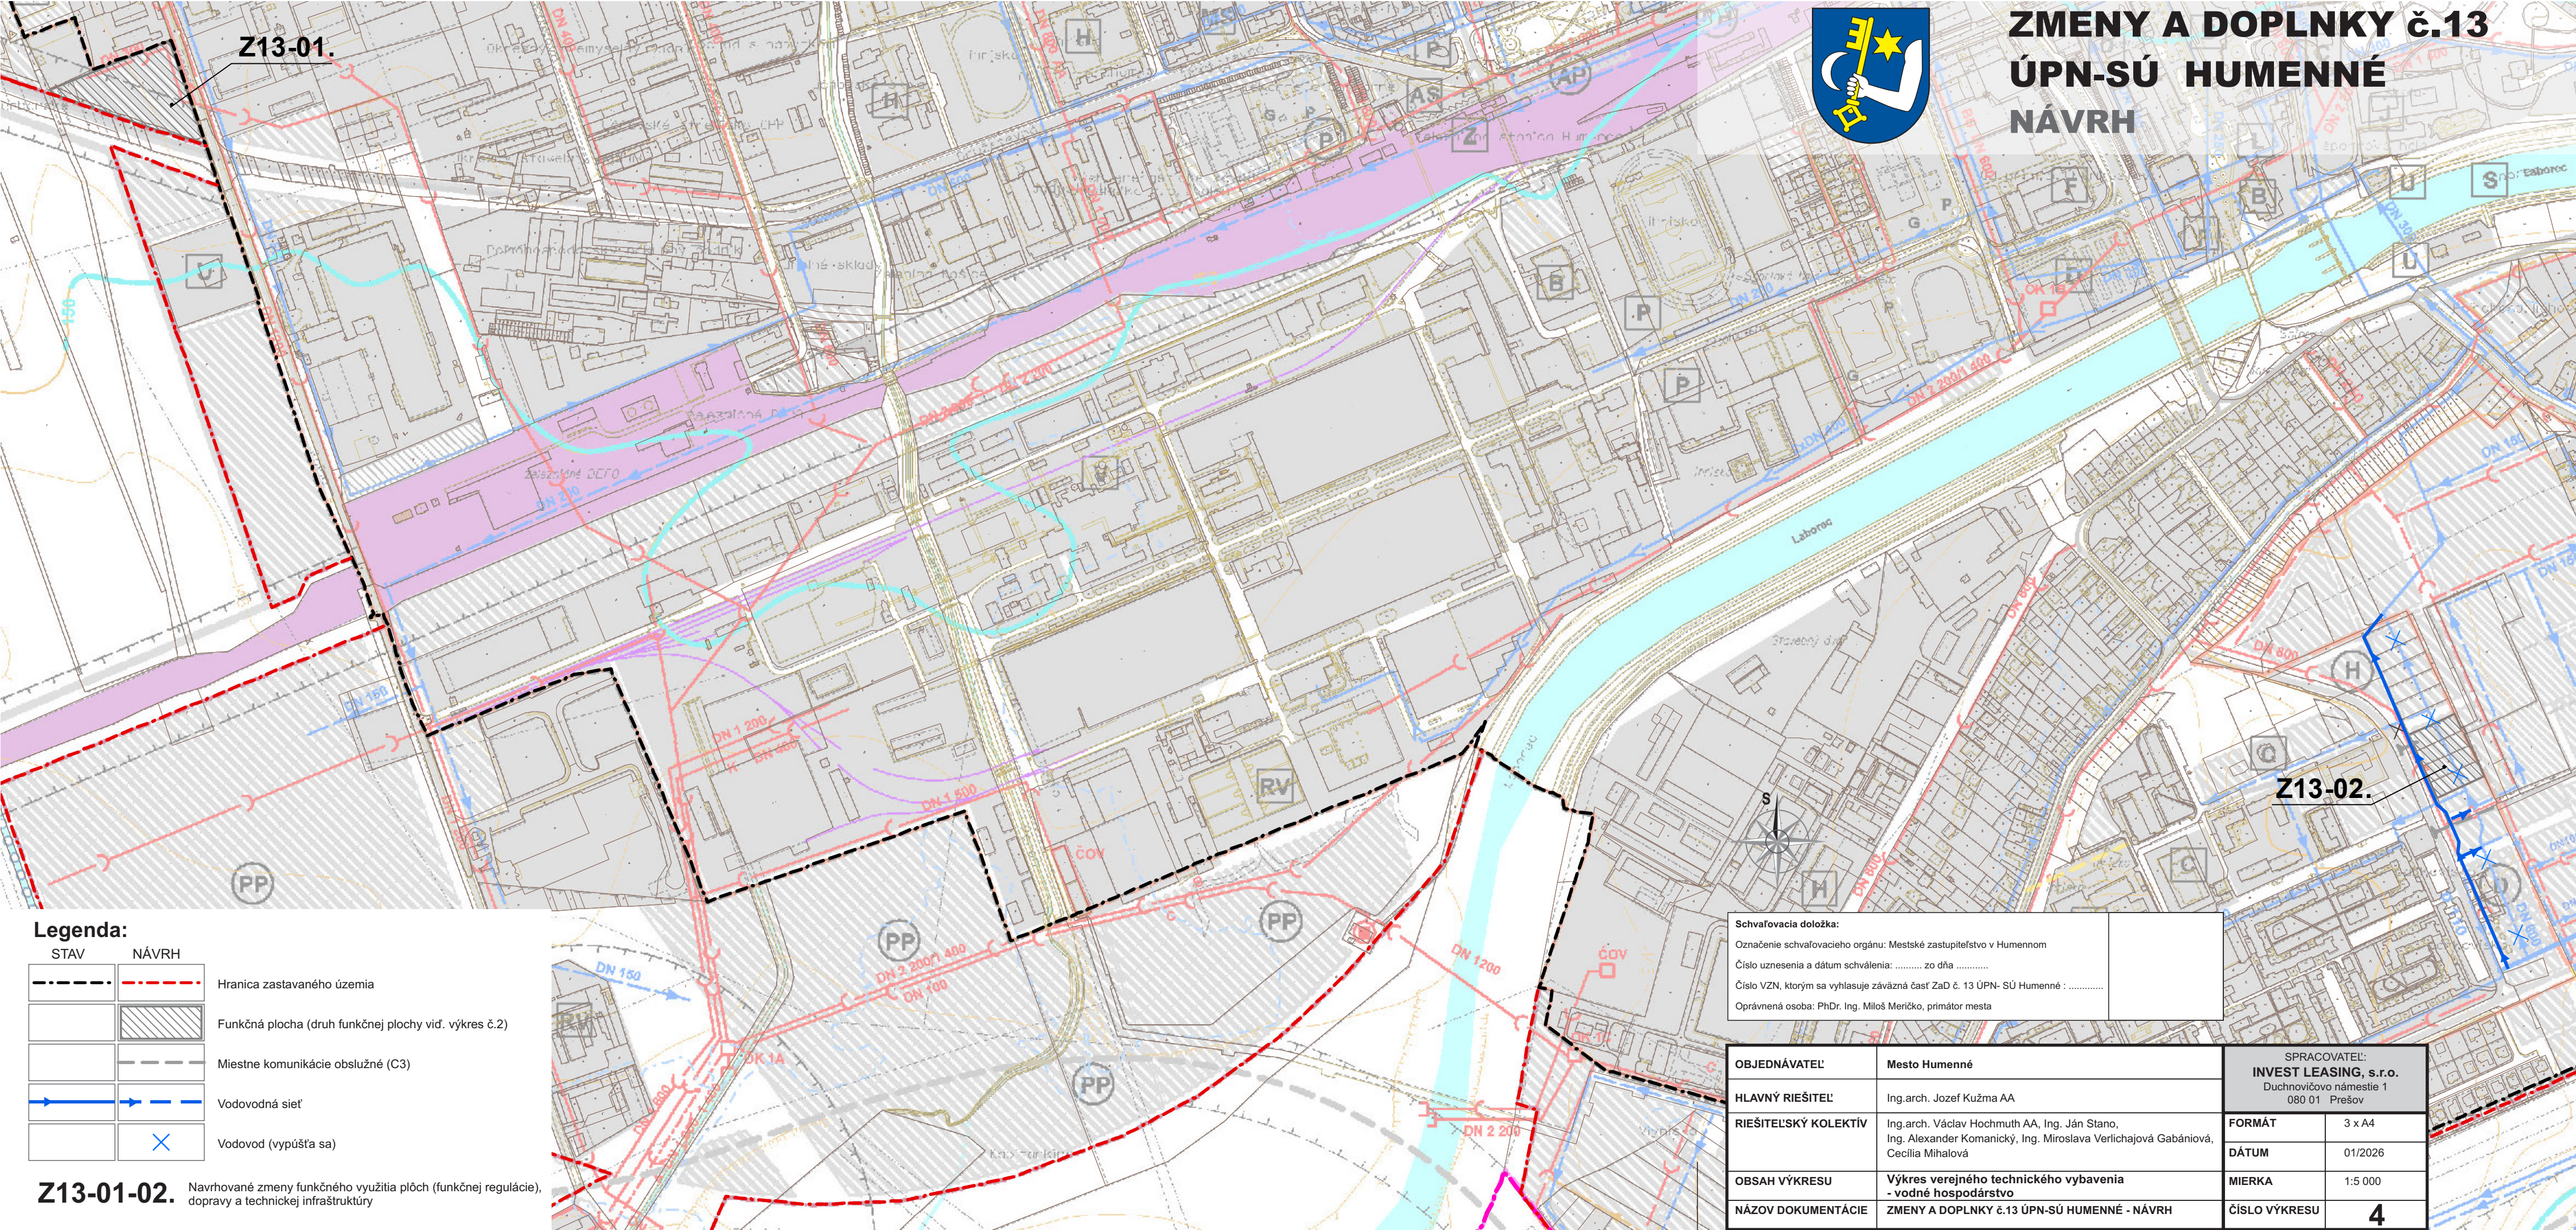


ZMENY A DOPLNKY č.13 ÚPN-SÚ HUMENNÉ NÁVRH

Legenda:		
STAV	NÁVRH	
		Hranica zastavaného územia
		Funkčná plocha (druh funkčnej plochy vid. výkres č.2)
		Miestne komunikácie obslužené (C3)
		Vodovodná sieť
		Vodovod (vypúšťa sa)

Z13-01-02. Navrhované zmeny funkčného využitia plôch (funkčnej regulácie), dopravy a technickej infraštruktúry

Schvaľovacia doložka:	
Označenie schvaľovacieho orgánu: Mestské zastupiteľstvo v Humennom	
Číslo uznesenia a dátum schválenia: zo dňa	
Číslo VZN, ktorým sa vyhlasuje záväzná časť Zač č. 13 ÚPN- SÚ Humenné :	
Oprávnená osoba: PhDr. Ing. Miloš Meričko, primátor mesta	

OBJEDNÁVATEĽ	Mesto Humenné	SPRACOVATEĽ: INVEST LEASING, s.r.o. Duchnovičovo námestie 1 080 01 Prešov	
HLAVNÝ RIEŠITEĽ	Ing.arch. Jozef Kužma AA	FORMÁT	3 x A4
RIEŠITEĽSKÝ KOLEKTÍV	Ing.arch. Václav Hochmuth AA, Ing. Ján Stano, Ing. Alexander Komanický, Ing. Miroslava Verlichajová Gabániová, Cecília Mihalová	DÁTUM	01/2026
OBSAH VÝKRESU	Výkres verejného technického vybavenia - vodné hospodárstvo	MIERKA	1:5 000
NÁZOV DOKUMENTÁCIE	ZMENY A DOPLNKY č.13 ÚPN-SÚ HUMENNÉ - NÁVRH	ČÍSLO VÝKRESU	4