
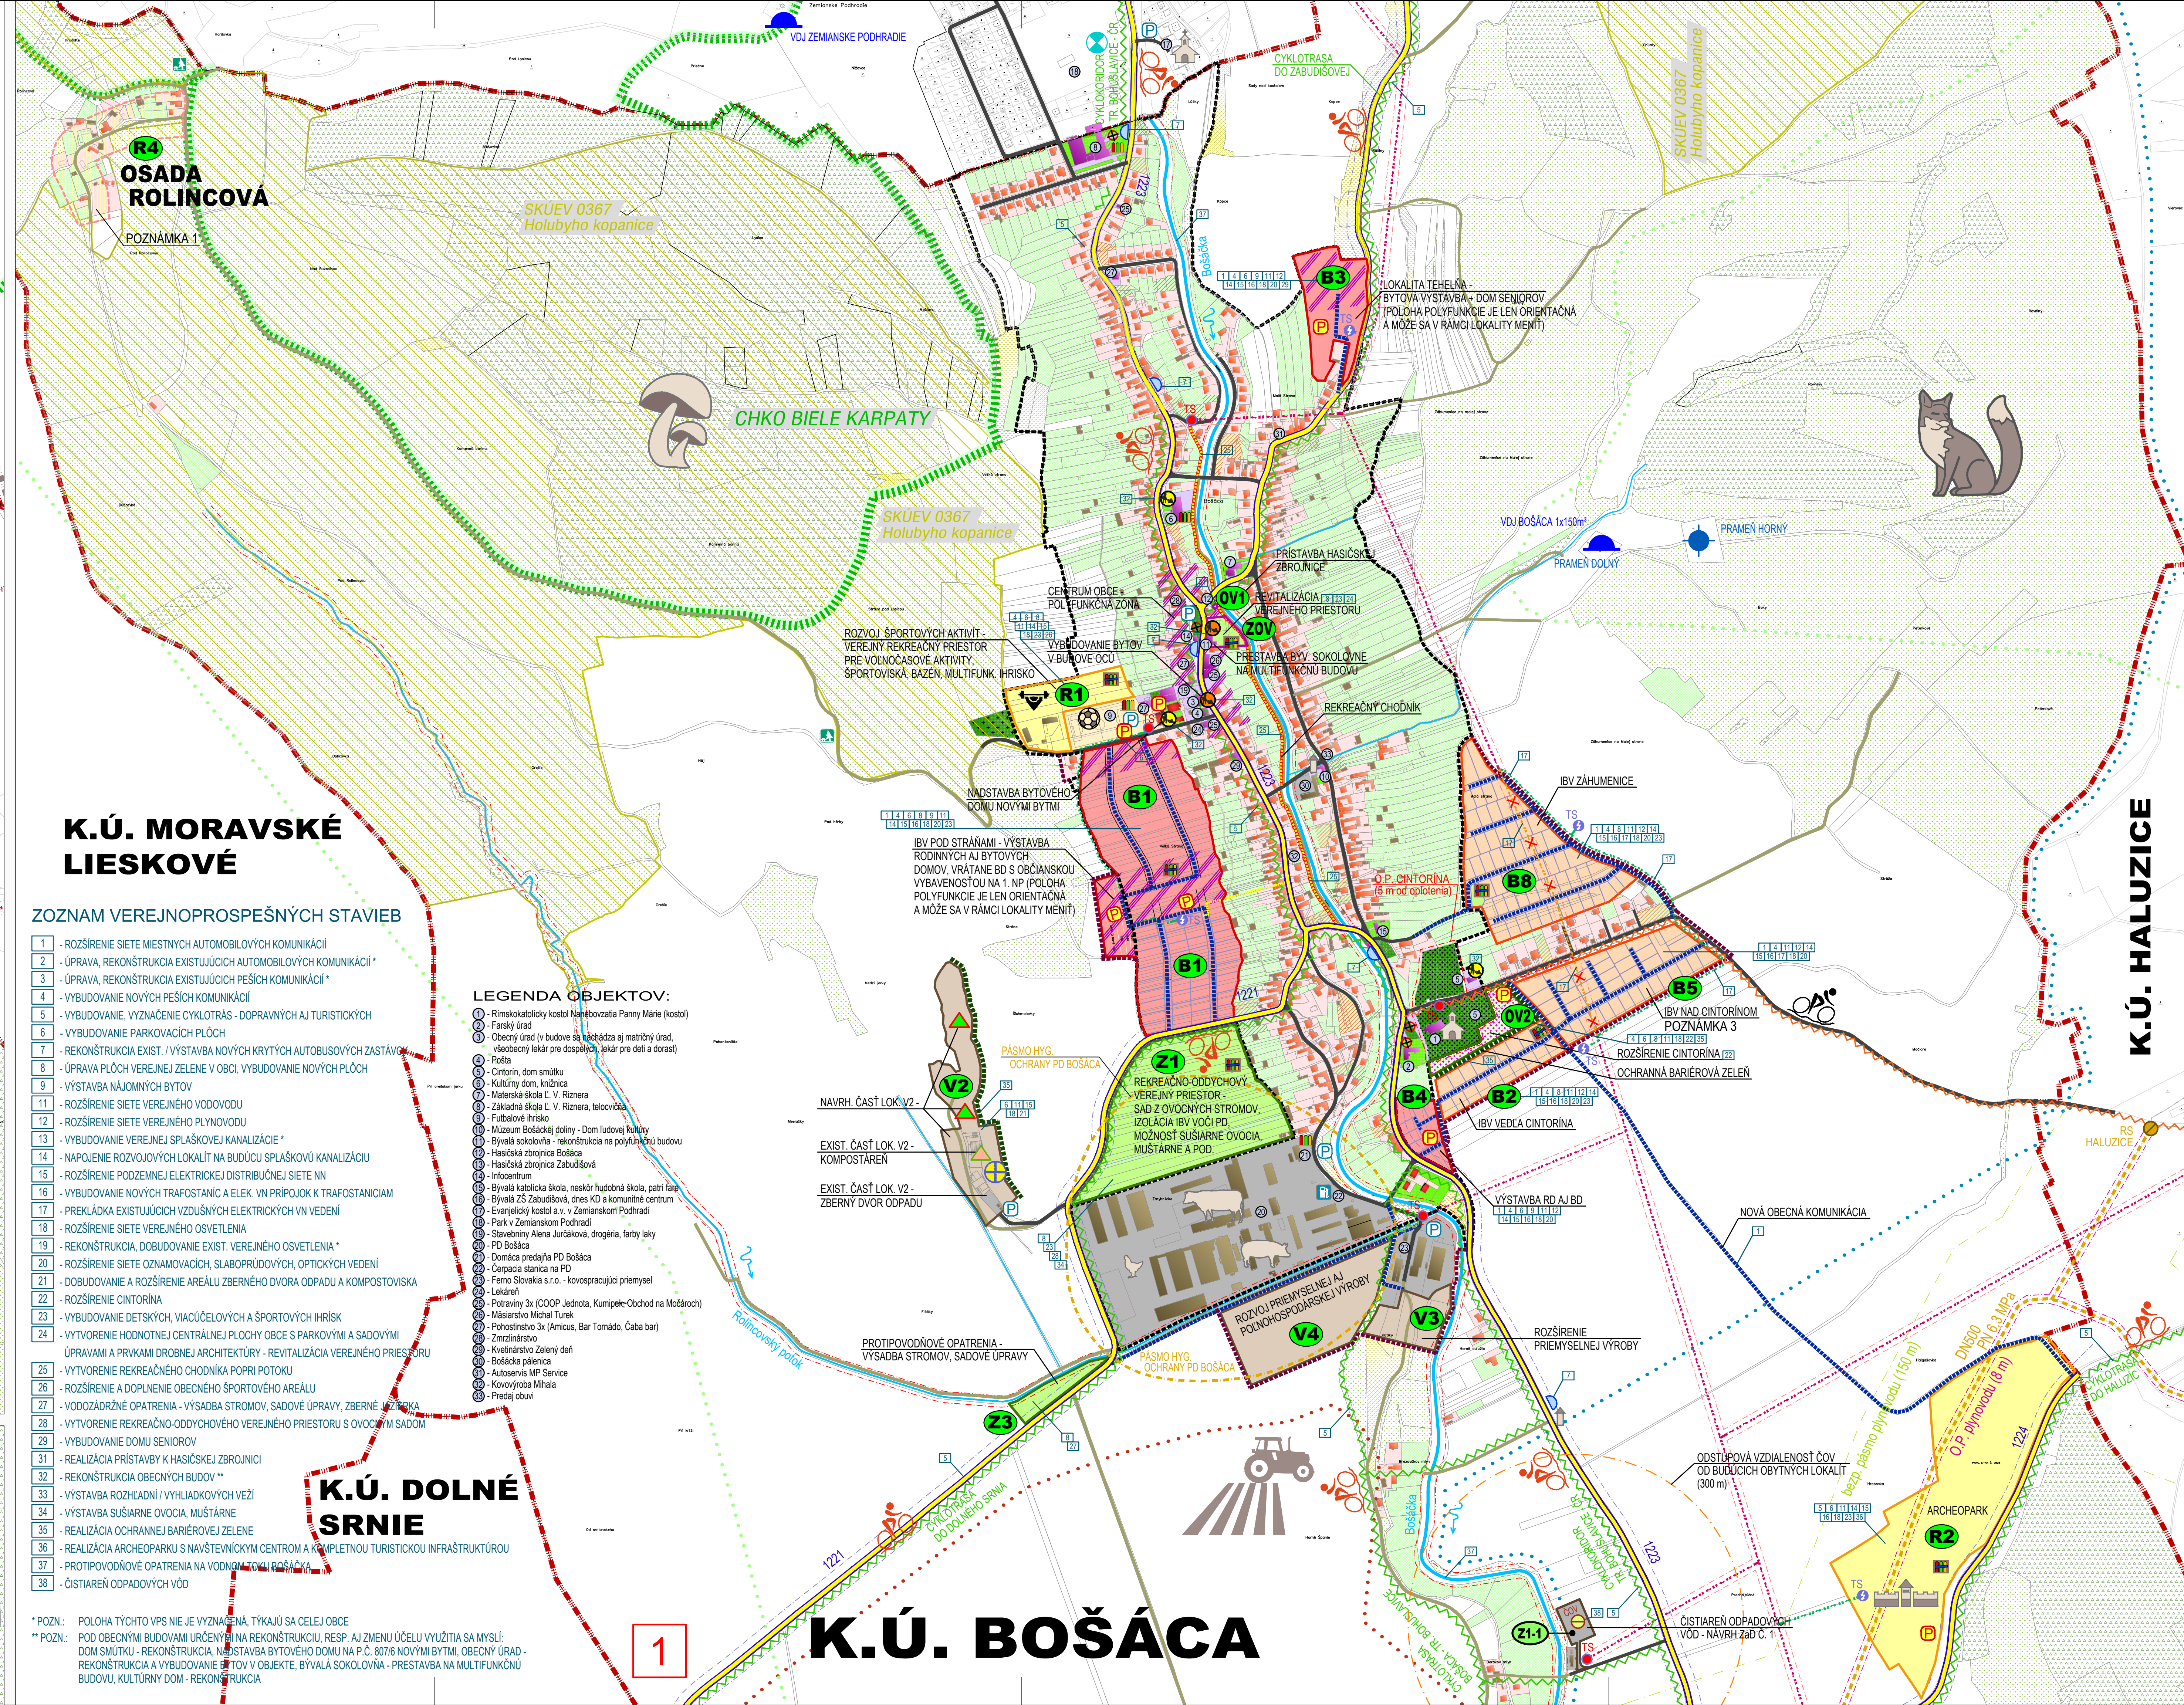


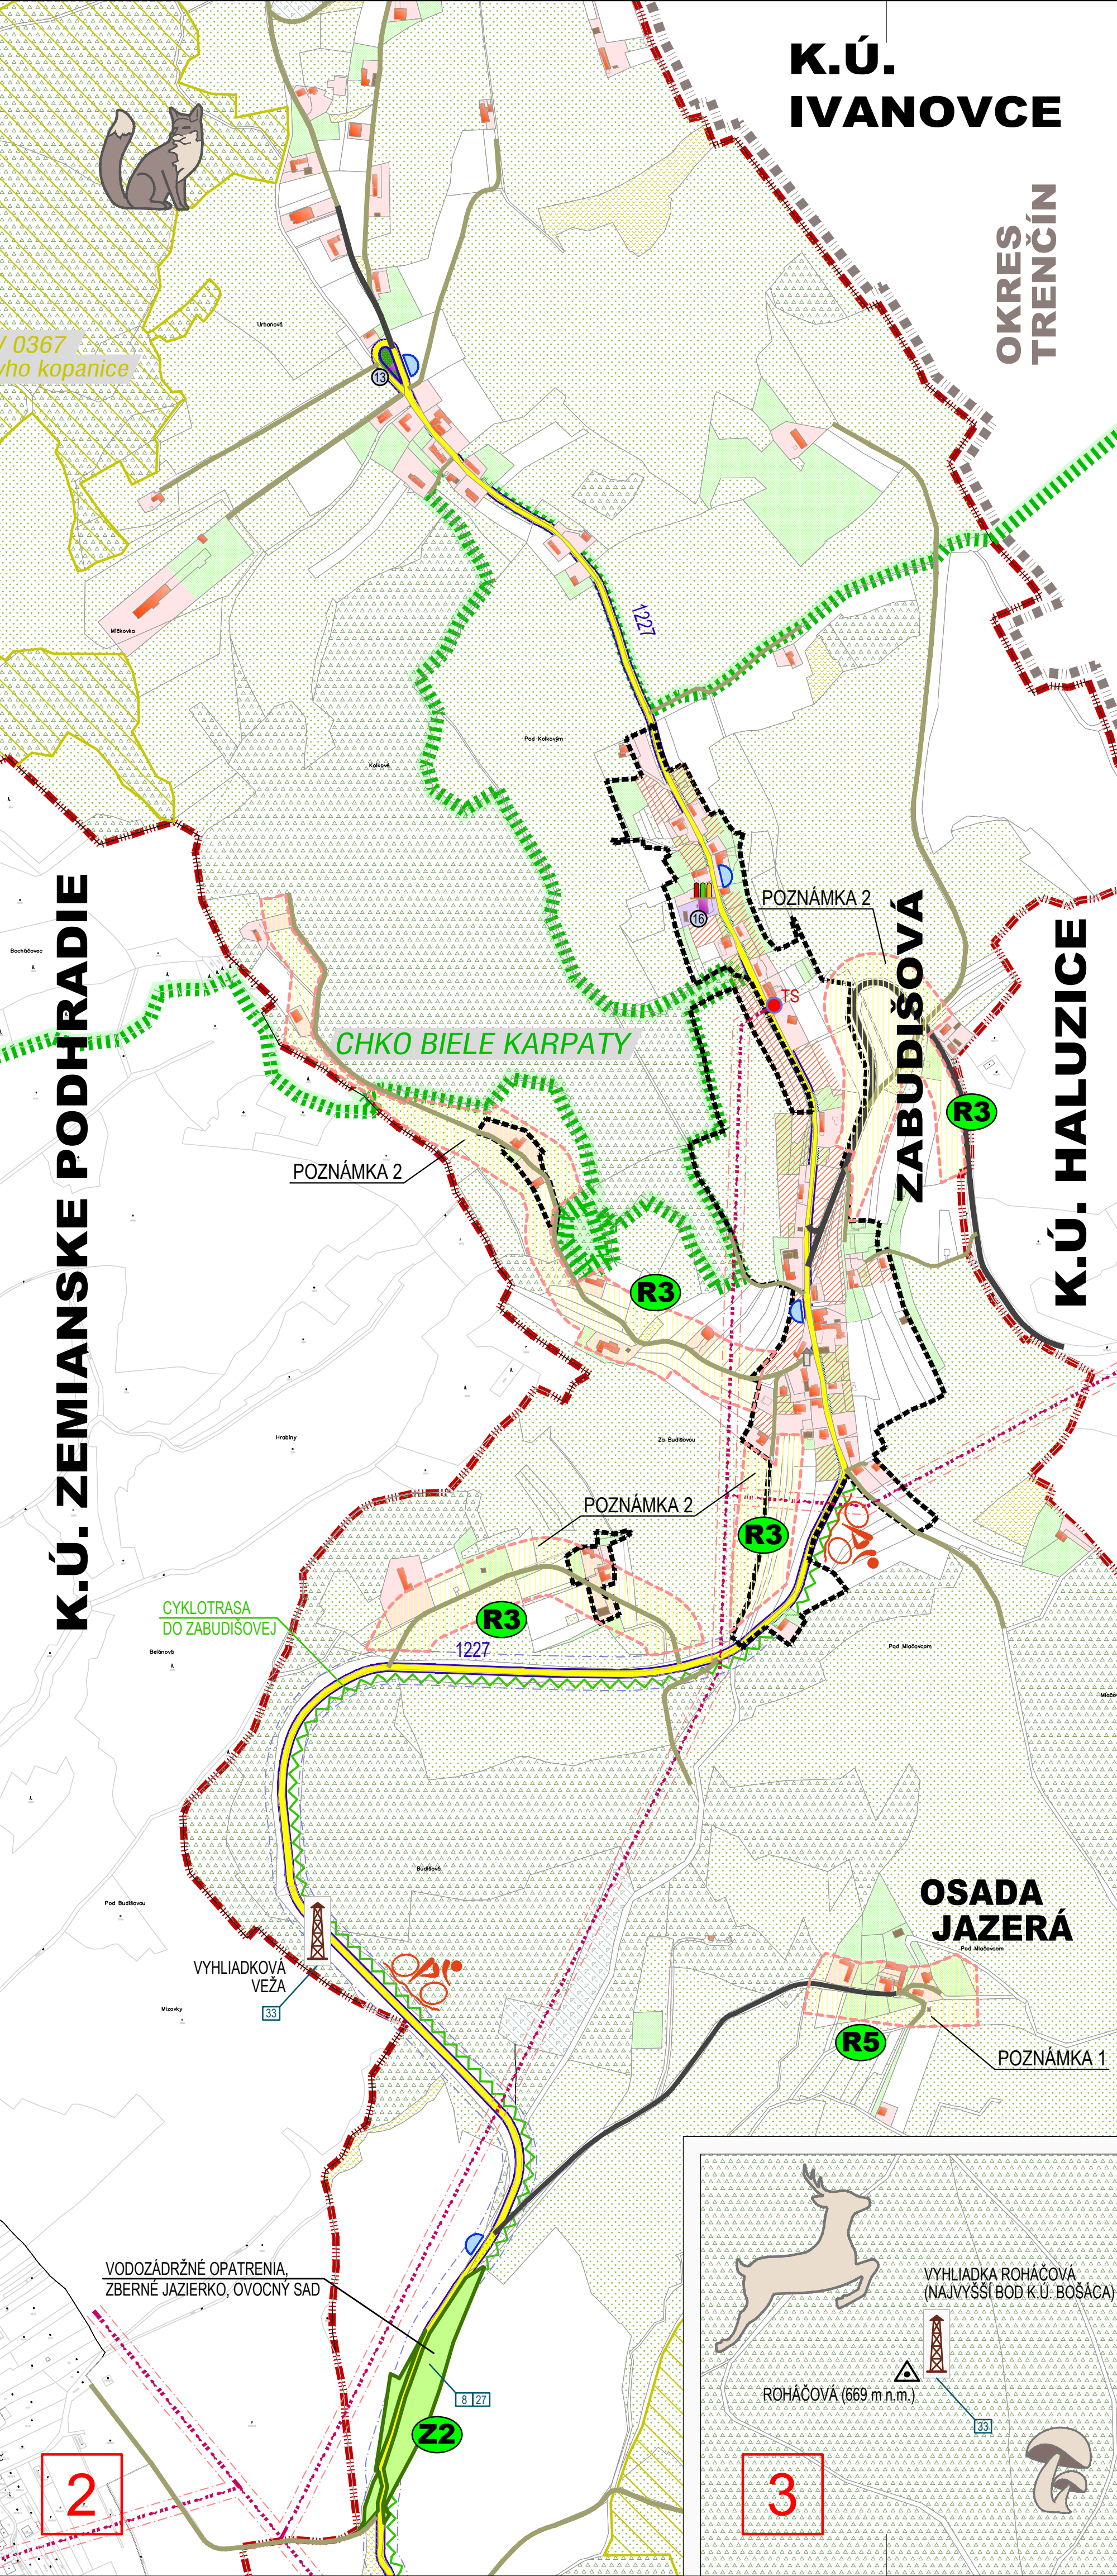

BOŠÁCA

ÚZEMNÝ PLÁN OBCE

ZMENY A DOPLNKY Č. 1

LEGENDA

STAV	NÁVRH
	ÚZEMIE OBYTNÉ - RODINNÉ DOMY, ICH DVORY
	ÚZEMIE OBYTNÉ - VÝSTAVBA RD V PRIELUKÁCH EXISTUJÚCEJ ZÁSTAVBY
	HOSPODÁRSKE OBJEKTY PRI RD, GARÁŽE, ALTÁNKY A POD.
	ÚZEMIE OBYTNÉ - BYTOVÉ DOMY, PLOCHY PRÍSLÚCHAJÚCE K BD
	ÚZEMIE OBYTNÉ - RODINNÉ AJ BYTOVÉ DOMY, PLOCHY OKOLO RD A BD
	ÚZEMIE A OBJEKTY OBYČIAŇSKÉJ VYBAVENOSTI
	ÚZEMIE ZMIEŠANÉ (POLYFUNKČNÉ) - BÝVANIE A OBYČIAŇSKÁ VYBAVENOSŤ
	ÚZEMIE A OBJEKTY VÝROBY, SKLADOV, PLOCHY TI A POD.
	ÚZEMIE REKREAČNÉ
	MOŽNOSŤ VÝSTAVBY REKR. CHÁT, REKONŠTRUKCIÍ OBJEKTOV, MALÝCH PRÍSTAVIEB - VIŠ. POZN. 1 A 2
	ÚZEMIE ZELENÉ A OBYČIAŇSKÉJ VYBAVENOSTI - CENTRUM OBCE
	ÚZEMIE SÚKROMNEJ ZELENÉ, SADOV, ZÁHRAD
	ÚZEMIE POLOVEREJNEJ ZELENÉ - ZELENĀ PRI SÚKR. OBJEKTOCH OV, BYTOVÝCH DOMOCH A POD.
	ÚZEMIE VEREJNEJ ZELENÉ
	CINTORIN
	TRVALO TRÁVNATÉ PORASTY
	NEPLODNÁ PÓDA, SVAHY, KROVINY, SKALNATÉ POZEMKY A POD.
	LESNÝ PORAST
	ORNÁ PÓDA
	OCHRANNÁ BARIÉROVÁ ZELENĀ
	HRANICA CHKO BIELE KARPATY
	ÚZEMIA EURÓPSKEHO VÝZNAMU (ÚEV) NATURA 2000
	CESTY III. TRIEDY - ZBERNÉ KOMUNIKÁCIE
	MIESTNE KOMUNIKÁCIE SPEVNENÉ
	NESPEVNENÉ, POĽNÉ A LESNÉ KOMUNIKÁCIE
	PARKOVISKO
	ČERPACIA STANICA POHONNÝCH HMŔOT
	ZASTÁVKA HROMADNEJ AUTOBUSOVEJ DOPRAVY
	CYKLOTRASA
	REKREAČNÝ CHODNÍK
	VYSOKOTLAKÝ PLYNOVOD
	REGULAČNÁ STANICA PLYNU
	TRAFOSTANICA
	ELEKTRICKÉ VEDENIE NADZEMNÉ VN - 22 kV
	ELEKTRICKÉ VEDENIE PODZEMNÉ VN - 22 kV
	ZRÚSENIE ČASTI EXIST. TRASY EL. VEDENIA VN - 22 kV
	VODNÝ ZDROJ / VODNÝ ZDROJ PREBRATÝ Z ÚPN VÚC TK
	VODOJEM / VODOJEM PREBRATÝ Z ÚPN VÚC TK
	ČERPACIA STANICA VODOVODU / ČS PREBRATÁ Z ÚPN VÚC TK
	KOSTOL - ARCHITEKTONICKÁ DOMINANTA OBCE
	KAPLANKA, ZVONICA
	PAMÄTIK, SOCHÁRSKE DIELO, KRÍŽ
	DETSKÉ HRISKO
	ODDOCHOVÉ MIESTO
	ZBERNÝ DVOR ODPADU A OBEČNÉ KOMPOSTOVISKO
	VYHLADKOVÁ VEŽA
	ENVIRONMENTÁLNA ZÁŤAŽ - ZDROJ MINISTERSTVO ŽP SR
	OBJEKTY NAVRHOVANÉ NA PRESTAVBU / PRÍSTAVBU / NADSTAVBU PD BOŠÁCA
	OBJEKTY NAVRHOVANÉ NA REKONŠTRUKCIU SO ZMENOU ÚČELU VYUŽITIA
	OCHRANNE PÁSMA VŠETKYCH DRUHOV
	PÁSMA HYGIENICKEJ OCHRANY PD BOŠÁCA
	OCHRANNE PÁSMA (PHO) II. STUPNIA VZ ŠTVRTOK - VONK. ČASŤ (PŘIBLIŽNÁ TRASA, PREBRATÁ Z ÚPN VÚC)
	OCHRANNE PÁSMA (PHO) II. STUPNIA VZ ČAČKITE-TEPLUČKA - VONK. ČASŤ (TRASA PREBRATÁ Z ÚPN VÚC)
	OCHRANNE PÁSMA VODÁRENSKÝCH ZDROJOV - PREVZATÉ Z ÚPN VÚC
	VODNÝ TOK
	HRANICA ZASTAVANÉHO ÚZEMIA K 1.1.1990 / NAVRHOVANÉ ROZŠÍRENIE
	HRANICE KATASTRÁLNYCH ÚZEMÍ
	HRANICA OKRESU
	NAVRHOVANÉ ROZVOJOVÉ LOKALITY
	ÚZEMIE A OBJEKTY TECHNOCKEJ INFRAŠTRUKTÚRY - ČOV

ZOZNAM VEREJNOPROSPEŠNÝCH STAVIEB

- 1 - ROZŠÍRENIE SIETE MIESTNYCH AUTOMOBILOVÝCH KOMUNIKÁCIÍ
- 2 - ÚPRAVA, REKONŠTRUKCIA EXISTUJÚCICH AUTOMOBILOVÝCH KOMUNIKÁCIÍ *
- 3 - ÚPRAVA, REKONŠTRUKCIA EXISTUJÚCICH PEŠÍCH KOMUNIKÁCIÍ *
- 4 - VYBUDOVANIE NOVÝCH PEŠÍCH KOMUNIKÁCIÍ
- 5 - VYBUDOVANIE, VYZNAČENIE CYKLOTRAS - DOPRAVNÝCH AJ TURISTICKÝCH
- 6 - VYBUDOVANIE PARKOVACÍCH PLOCH
- 7 - REKONŠTRUKCIA EXIST. / VÝSTAVBA NOVÝCH KRYTÝCH AUTOBUSOVÝCH ZASTÁVK
- 8 - ÚPRAVA PLOCH VEREJNEJ ZELENÉ V OBLI, VYBUDOVANIE NOVÝCH PLOCH
- 9 - VÝSTAVBA NAJOMNÝCH BYTOV
- 10 - ROZŠÍRENIE SIETE VEREJNEHO VODOVODU
- 11 - ROZŠÍRENIE SIETE VEREJNEHO PLYNOVODU
- 12 - VYBUDOVANIE VEREJNEJ SPLAŠKOVEJ KANALIZÁCIE *
- 13 - NÁPOJENIE ROZVOJOVÝCH LOKALÍT NA BUDÚCU SPLAŠKOVÚ KANALIZÁCIU
- 14 - REKONŠTRUKCIA EXIST. / VÝSTAVBA NOVÝCH KRYTÝCH AUTOBUSOVÝCH ZASTÁVK
- 15 - VYBUDOVANIE NOVÝCH TRAFOSTANÍC A ELEK. VN PRÍPOJOK K TRAFOSTANICIAM
- 16 - PREKLÁDKA EXISTUJÚCICH VZDUŠNÝCH ELEKTRICKÝCH VN VEDENÍ
- 17 - ROZŠÍRENIE SIETE VEREJNEHO OSVETLENIA
- 18 - REKONŠTRUKCIA, DOBUDOVANIE EXIST. VEREJNEHO OSVETLENIA *
- 19 - DOBUDOVANIE A ROZŠÍRENIE AREÁLU ZBERNÉHO DVORA ODPADU A KOMPOSTOVISKA
- 20 - ROZŠÍRENIE SIETE OZNAMOVACÍCH, SLABOPRÚDOVÝCH, OPTICKÝCH VEDENÍ
- 21 - DOBUDOVANIE A ROZŠÍRENIE AREÁLU ZBERNÉHO DVORA ODPADU A KOMPOSTOVISKA
- 22 - ROZŠÍRENIE CINTORINA
- 23 - VYBUDOVANIE DETSKÝCH, VIACÚČELOVÝCH A ŠPORTOVÝCH HRISK
- 24 - VYTVORENIE HODNOTNEJ CENTRÁLNEJ PLOCHY OBCE S PARKOVÝMI A SADOVÝMI ÚPRAVAMI A PRVKAMI DROBNEJ ARCHITEKTÚRY - REVITALIZÁCIA VEREJNEHO PRIESTORU
- 25 - VYTVORENIE REKREAČNÉHO CHODNÍKA POPRI POTOKU
- 26 - ROZŠÍRENIE A DOPLENENIE OBEČNÉHO ŠPORTOVÉHO AREÁLU
- 27 - VODOZÁDRŽNÉ OPATRENIA - VÝSADBA STROMOV, SADOVÉ ÚPRAVY, ZBERNÉ JAZIERKA
- 28 - VYTVORENIE REKREAČNO-ODDOCHOVÉHO VEREJNEHO PRIESTORU S OVOCNÝM SADM
- 29 - VYBUDOVANIE DOMU SENIOROV
- 30 - REALIZÁCIA PRÍSTAVBY K HASIČSKEJ ZBERNICE
- 31 - REKONŠTRUKCIA OBEČNÝCH BUDOV **
- 32 - VÝSTAVBA ROZHĽADNÍ / VYHLADKOVÝCH VEŽÍ
- 33 - VÝSTAVBA SÚŠIARNE OVOCIA, MUŠTARNÉ
- 34 - REALIZÁCIA OCHRANNEJ BARIÉROVEJ ZELENÉ
- 35 - REALIZÁCIA ARCHEOPARKU S NAVŠTEVNÍCKYM CENTROM A KOMPLETNOU TURISTICKOU INFRAŠTRUKTÚROU
- 36 - PROTIPOVODŇOVÉ OPATRENIA NA VODOKOTLOU BOŠÁCA
- 37 - ČISTIAREN ODPADOVÝCH VÔD - NAVR. ZAD Č. 1
- 38 - ČISTIAREN ODPADOVÝCH VÔD

LEGENDA OBJEKTŮV:

- 1 - Rímskokatolícky kostol Nanebovzstála Panny Márie (kostol)
- 2 - Farský úrad
- 3 - Obecný úrad (v budove sa nachádza aj materská a j. škola)
- 4 - Obecný úrad (v budove sa nachádza aj materská a j. škola)
POZNÁMKY:

POZN. 1: POLOHA TÝCHTO VPS NIE JE VYZNAČENÁ, TÝKAJÚ SA CELEJ OBCE

POZN. 2: POD OBEČNÝMI BUDOVAMI URČENÝMI NA REKONŠTRUKCIU, RESP. AJ ZMENU ÚČELU VYUŽITIA SA MYSLÍ: DOM SMŤUK - REKONŠTRUKCIA, NADSTAVBA BYTOVÉHO DOMU NA P.Č. 807/6 NOVÝMI BYTMI, OBEČNÝ ÚRAD - REKONŠTRUKCIA A VYBUDOVANIE BYTOV V OBJEKTE, BYVALÁ SOKOLOVNÁ - PRESTAVBA NA MULTIFUNKČNÚ BUDOVU, KULTÚRNY DOM - REKONŠTRUKCIA

OBSTARÁVATEĽ:

Obec Bošáca
Bošáca 267
913 07 Bošáca

SPRACOVATEĽ:

archpoint s.r.o., Nové Mesto n/V
Ing. arch. Robert Kmieť (2326 AA)
Ing. arch. Martin Fabian (2322 AA)

NÁZOV ÚLOHY:

Územný plán obce Bošáca
Zmeny a doplnky č. 1

KRAJ:

Trenčiansky

OKRES:

Trenčín

MIERKA:

1:5 000

FORMÁT:

12 A4

DATUM:

Január 2026

NÁZOV VÝKRESU:

KOMPLEXNÝ VÝKRES PRIESTOROVÉHO USPORIADANIA A FUNKČNÉHO VYUŽITIA ÚZEMIA S VYZNAČENOU ZÁVÄZNOU ČASŤOU RIŠENIA A VPS - PLNÉ ZNENIE

SCHEMA K.Ú. A VÝKRESU