


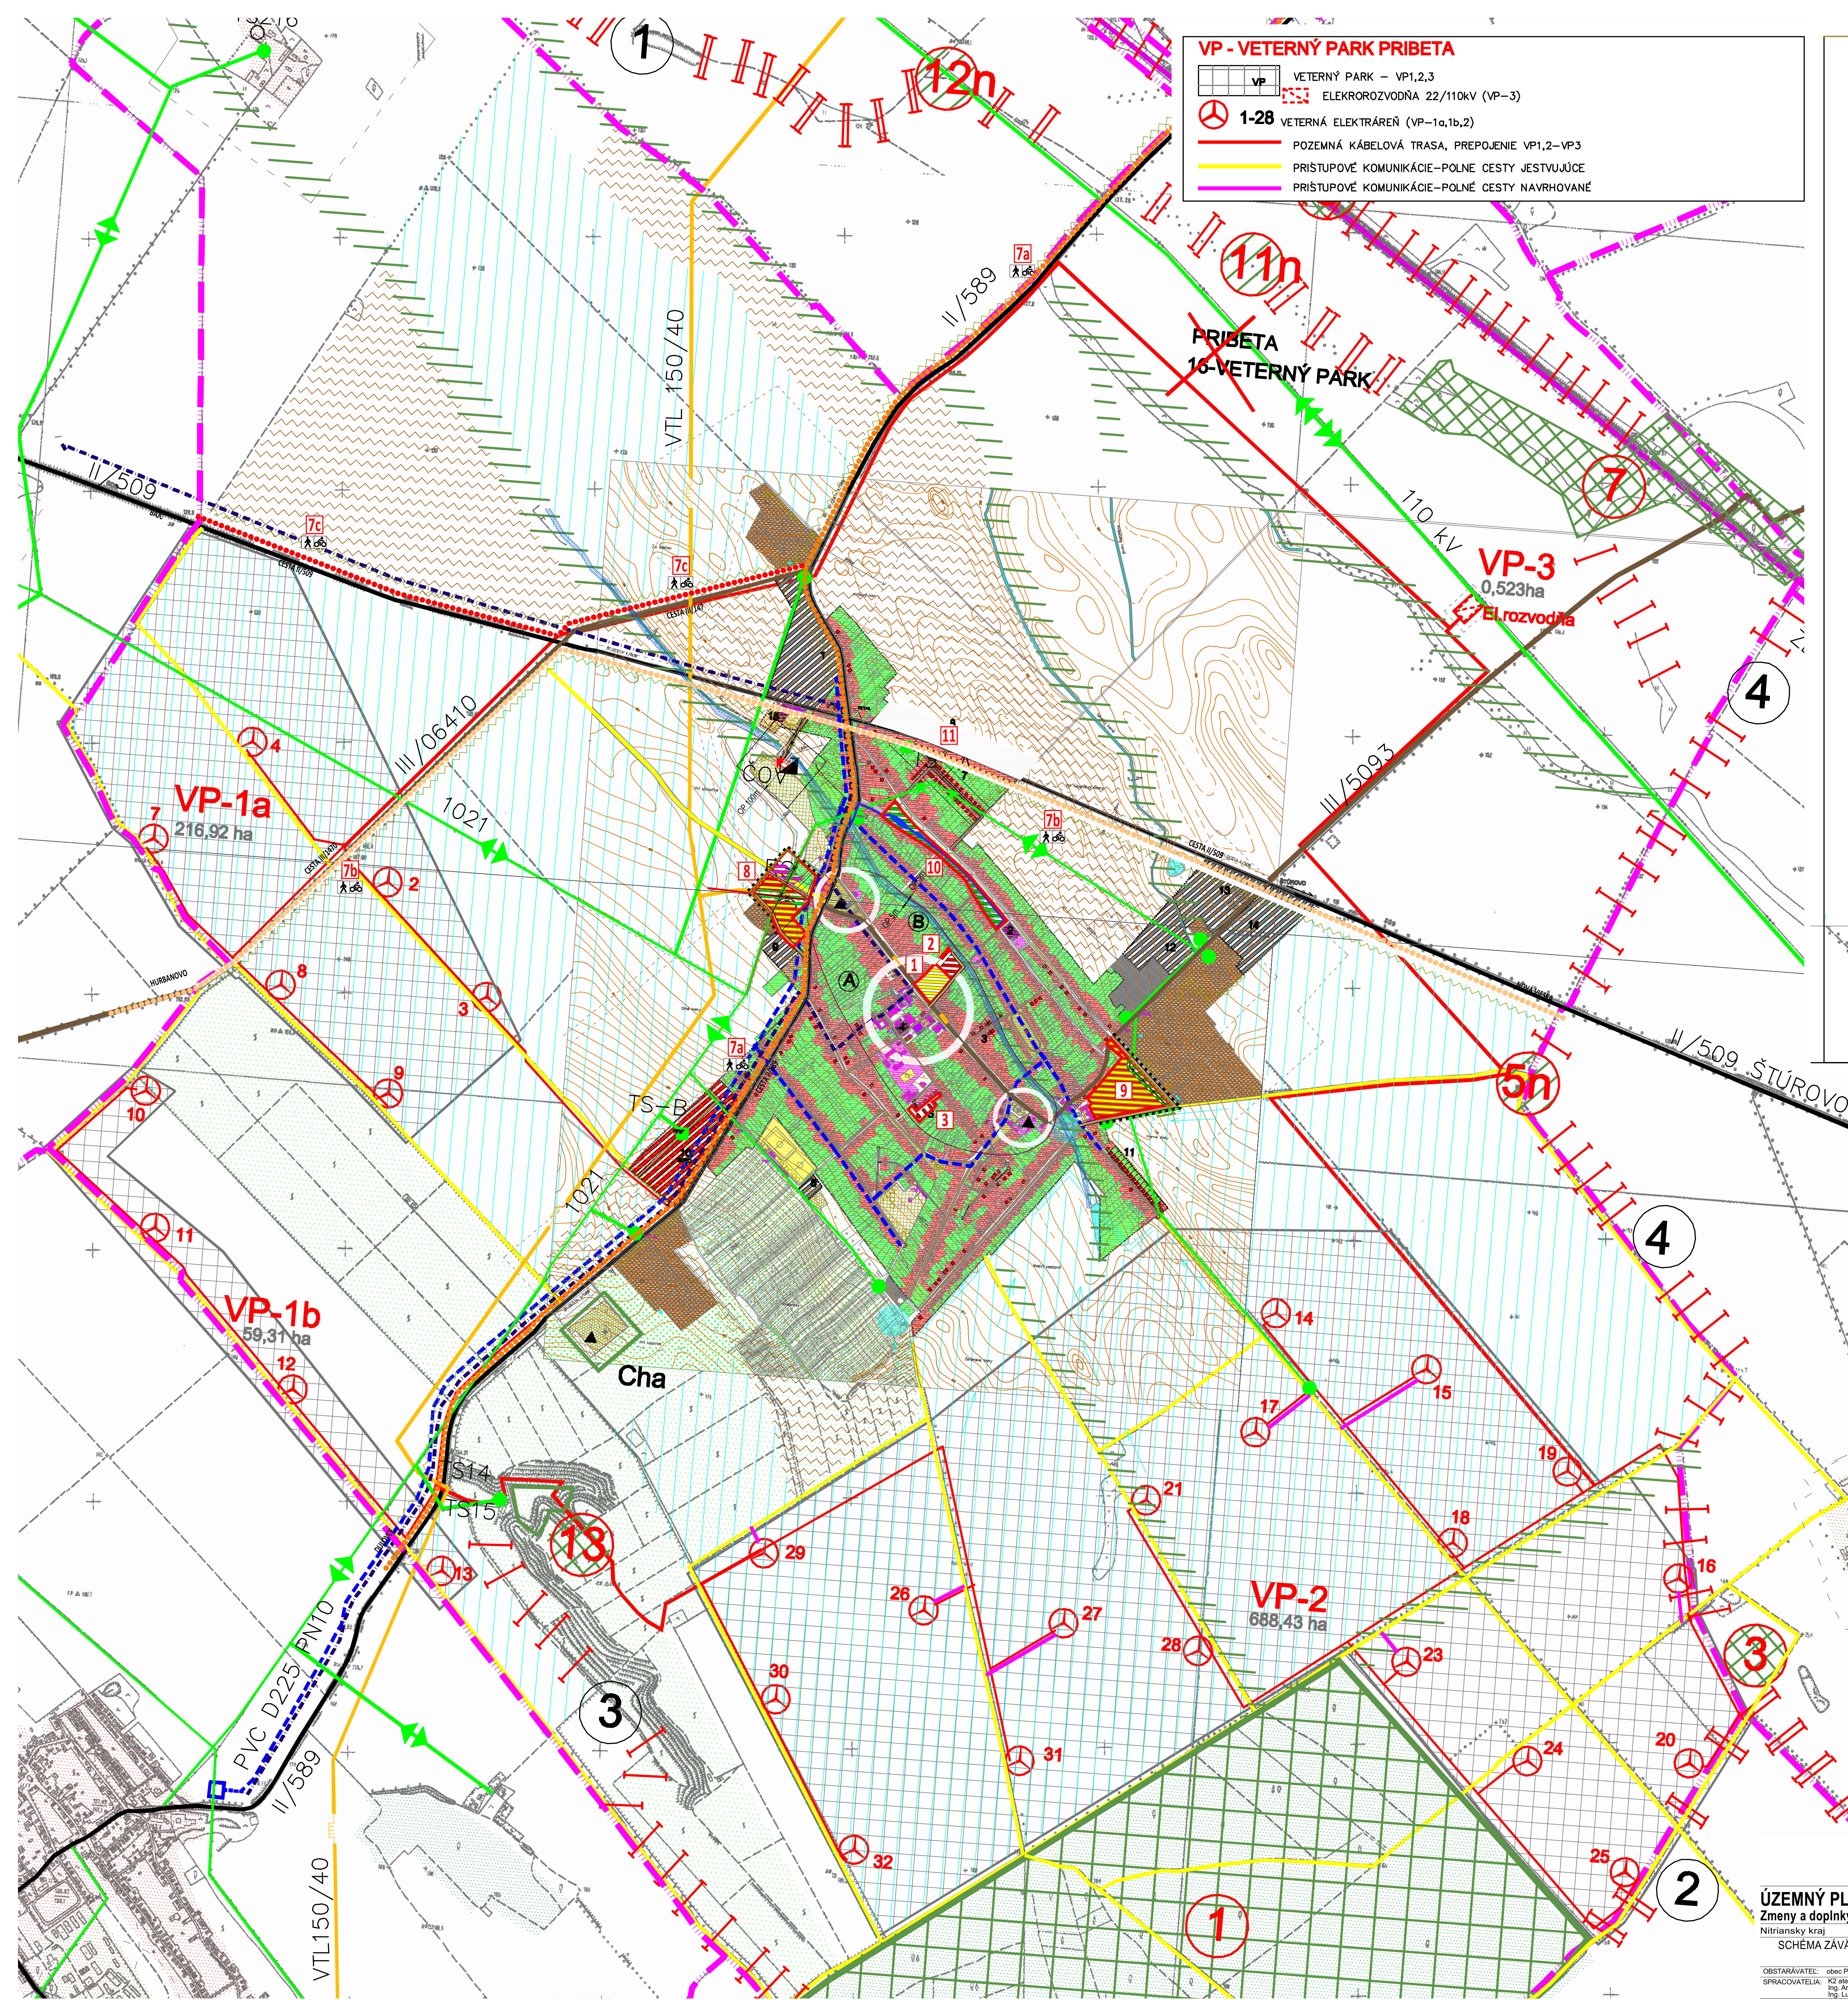

VP - VETERNÝ PARK PRIBETA

VP VETERNÝ PARK – VP1,2,3
ELEKTROVODNÁ 22/110kV (VP-3)
1-28 VETERNÁ ELEKTREŔEŇ (VP-1a,1b,2)
POZEMNÁ KÁBELOVÁ TRASA, PREPOJENIE VP1,2–VP3
PRÍSTUPOVÉ KOMUNIKÁCIE–POLNÉ CESTY JEŠTUVJÚCIE
PRÍSTUPOVÉ KOMUNIKÁCIE–POLNÉ CESTY NAVRHOVANÉ

LEGENDA

PRIDRUŽENÉ CENTRUM OSÍDLENIA
VĎIECKY PRIESTOR
K.Ú. RIEŠENÉHO ÚZEMIE
POLNÉ LETISKO
ŠTÁTNÁ CESTA – I.TR.
CESTY – II.TR.
CESTY – III.TR.
ORNÁ PÔDA + SHR
VODNÉ TOKY
LESY

BIOCENTRUM REGIONÁLNEHO VÝZNAMU
BIOCENTRUM MIESTNEHO VÝZNAMU
BIOCENTRUM MIESTNEHO VÝZNAMU–návrh
INTERAKČNÝ PRVOK–PRÍČESTNÁ ZELEN
BIOKORIDOR REGIONÁLNY – 1,2
BIOKORIDOR MIESTNY – 3,4,5
BIOKORIDOR POTENCIÁLNY–návrh

HRANICA K.Ú. OBCE
HRANICA ZASTAVANÉHO ÚZEMIA K 1.1.1990+NÁVRH NA ZMENU
HRANICA CENTRÁLNEJ ZÓNY OBCE
PLOCHY JEŠTUVJÚCEJ IBV + NA REKOŠTRUKCIU
PLOCHY NAVRHOVANÝCH ROD.DOMOV DOSTAVBA + ROZVOJ–RD
PLOCHY NÍŽKOPODLAŽNÝCH BYTOVEK – REZERVA HBV
OBČANSKA VÝBAVENOSŤ + PLOCHY PRE ROZVOJ
ZELEN – SÚKROMNÁ + ÚČELOVÁ A IZOLAČNÁ
VEREJNÁ ZELEN + CINTORÍN
VINOHRADY + LES
PLOCHY PRE VÝROBU A SKLADOVÉ HOSP.+REZERVA
PLOCHY PRE POĽNOHOSPODÁRSKU VÝROBU+REZERVA
PLOCHY PRE ŠPORT A REKREÁCIU+REZERVA
OBJEKTY PAMIATKOVO CHRÁNENÉ A PAM.ZÁUJMU
OCHRANNÉ PÁSMO HYGIENICKE + VŠETKÉHO DRUHU
VODNÉ TOKY
ŠTÁTNÁ CESTA I.TR.+ CESTY II.TR.
CHODNÍKY + PARKOVISKO A PLOCHY PRE DOPRAVU
ZMIEŠANÉ ÚZEMIE
VETERNÝ PARK
ZÁVLAHY
ÚZEMIE ZAPLAVOVANÉ
22 kV VEDENIE
110 kV
VTL PLYNOVOD
REGULAČNÁ STANICA
PRÍVOD VODY
DOBYŤVACÍ PRIESTOR ŠTRKU
ARCHEOLOGICKÉ NÁLEZISKÁ
KULTÚRNE A TECHNICKÉ PAMIAHKY
PRIEMYSELNÁ VÝROBA
POĽNOHOSP.DRUŽSTVO
REKREÁCIA
REGIONÁLNA SKLÁDKA ODPADU
ČOV – NÁVRH
TERMÁLNY VRT
CUDZIE VODY

ÚZEMNÝ PLÁN OBCE PRIBETA
Zmeny a doplnky č.3
Nitriansky kraj
SCHÉMA ZÁVÄZNEJ ČASTI RIEŠENIA, VEREJNOPROSPEŠNÉ STAVBY

Návrh
okres Nitra

OBSTARÁVATEĽ: obec Pribeta
SPRACOVATEĽIA: K2 atelier s.r.o.
Ing. Arch. Radislav Kobajda
Ing. Lucia Ďuračková

MIERKA C.V.
1:10000
EJSTUJ
12/2025

2b