



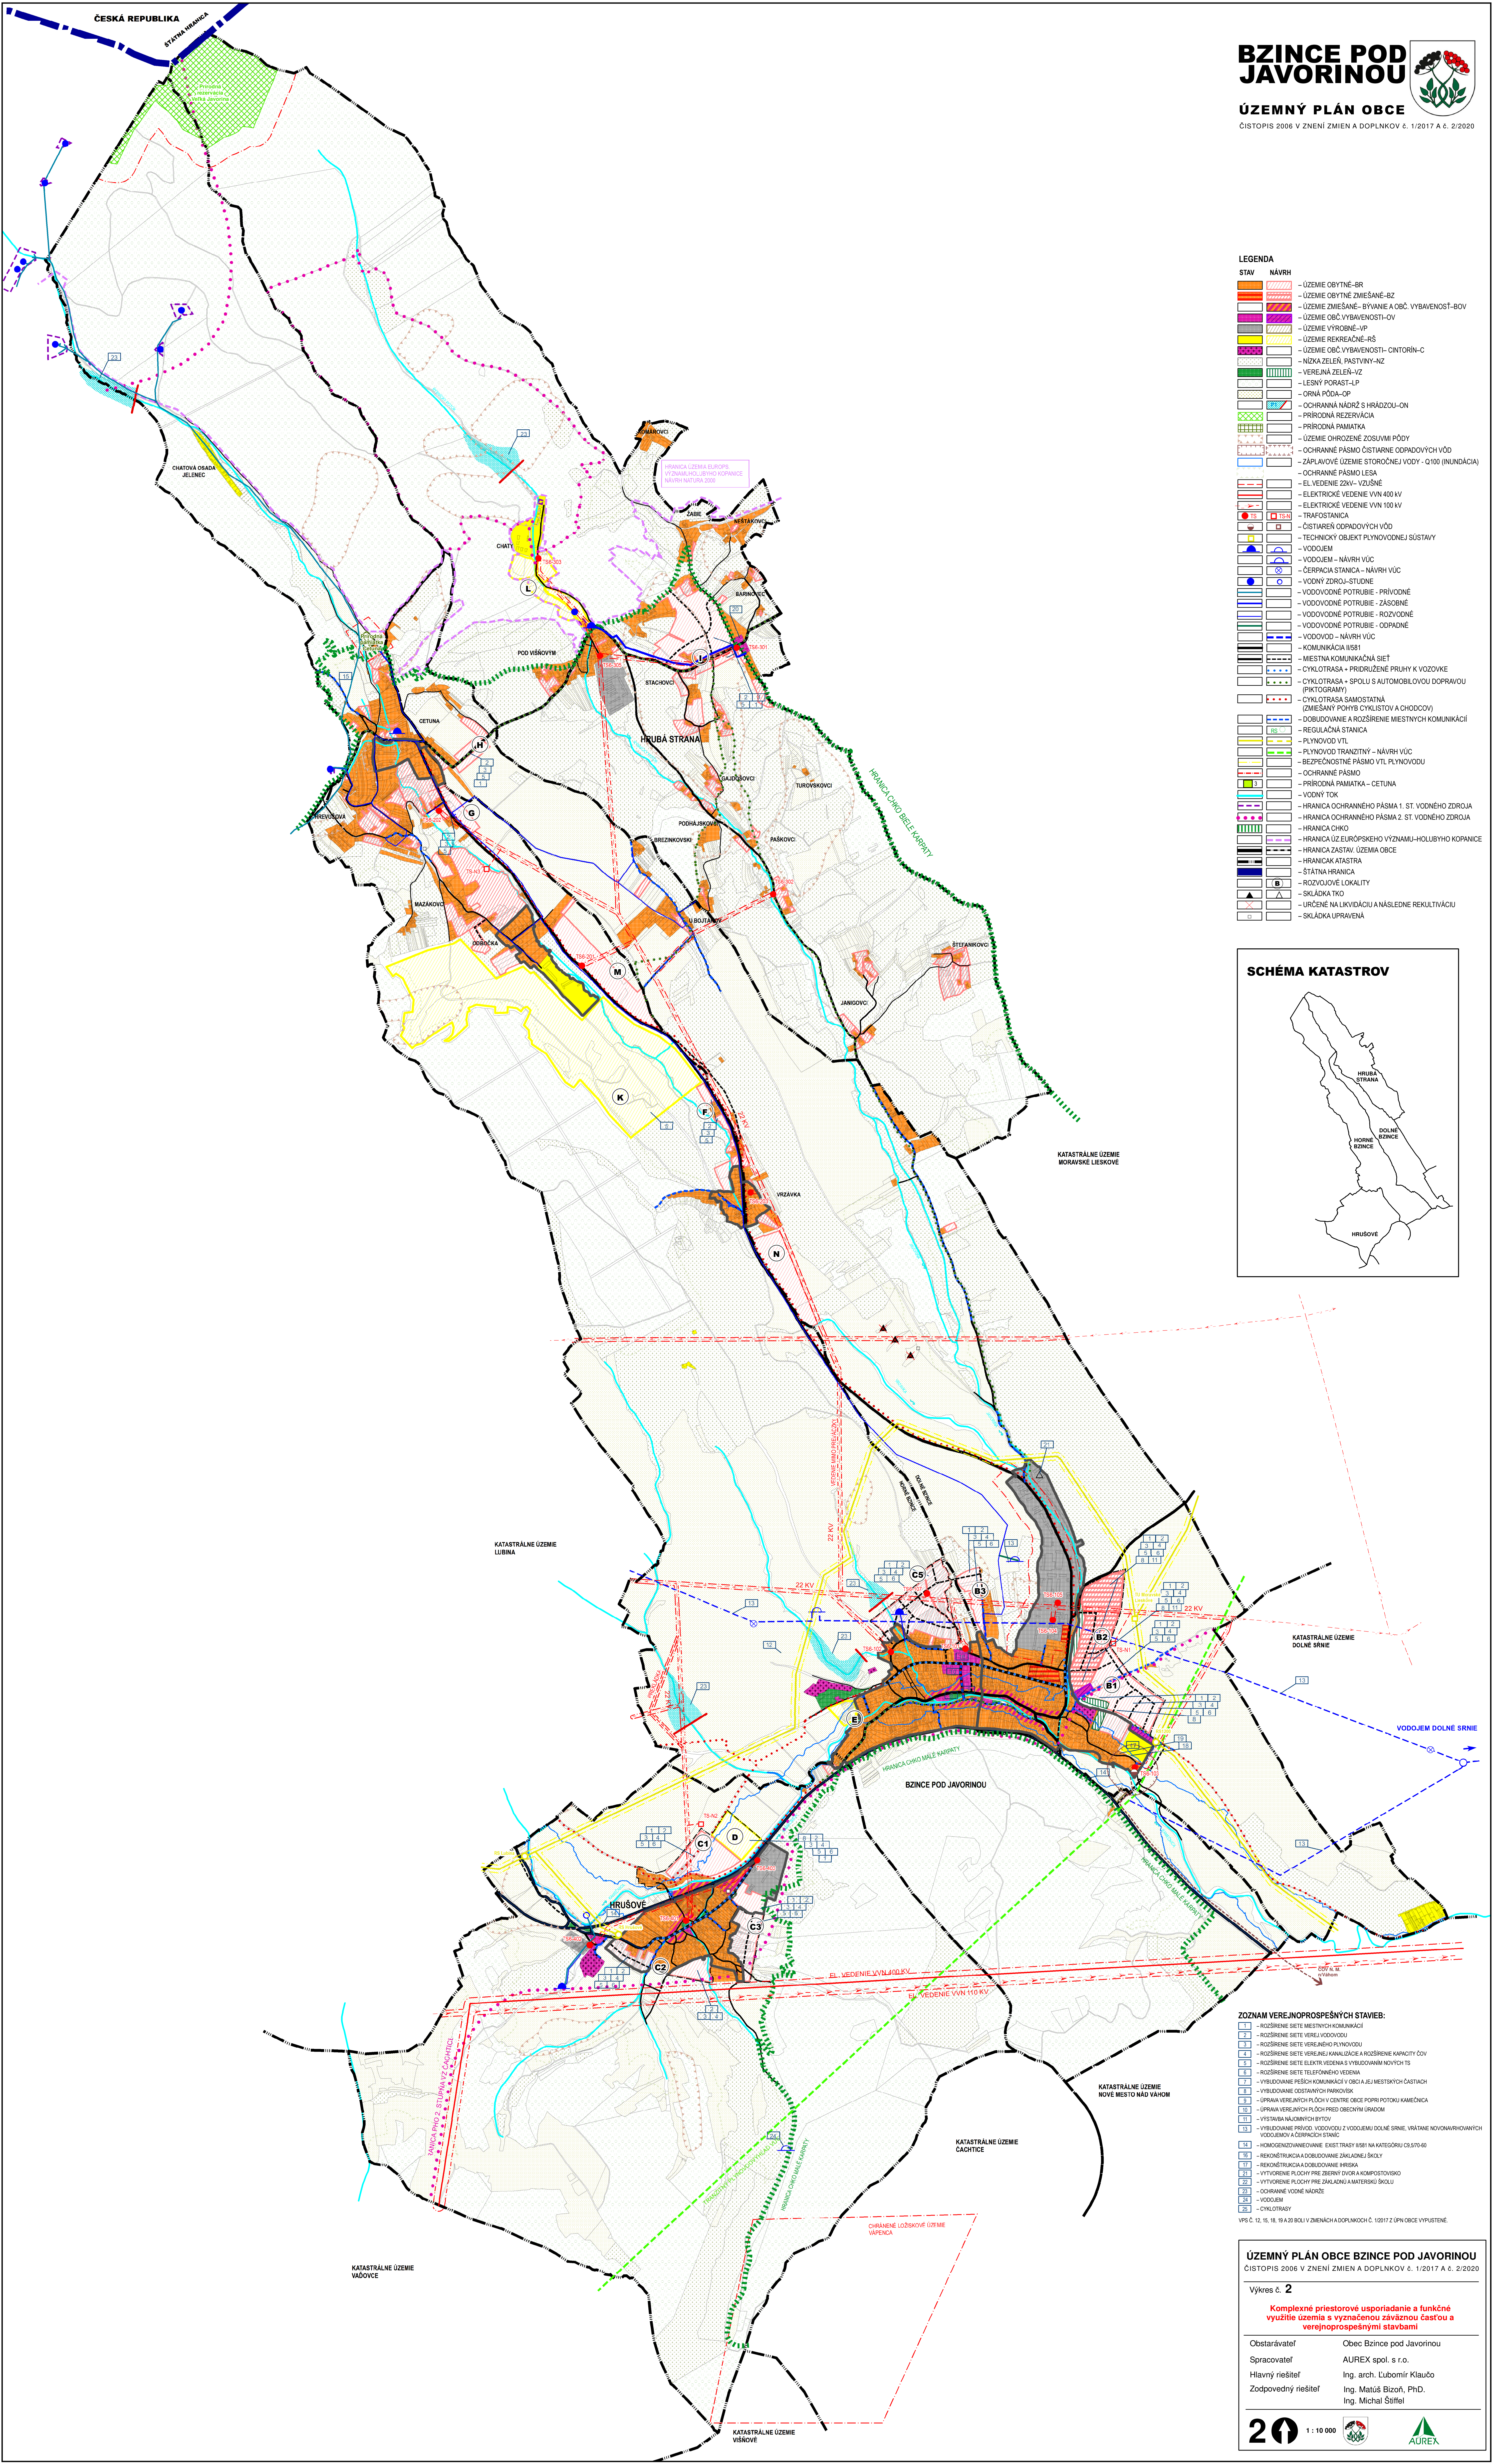

- LEGENDA
- STAV NÁVRH
- ÚZEMIE OBYTNÉ-SR
 - ÚZEMIE OBYTNÉ ZMIEŠANÉ-BZ
 - ÚZEMIE ZMIEŠANÉ-BYVANIE A OBČ. VYBAVENOSŤ-BOV
 - ÚZEMIE OBČ. VYBAVENOSŤ-OV
 - ÚZEMIE VÝROBNÉ-VP
 - ÚZEMIE REKREAČNÉ-RS
 - ÚZEMIE OBČ. VYBAVENOSŤ-CINTORÍN-C
 - NÍZKA ZELENĚ PASTVINY-NZ
 - VEREJNÁ ZELENĚ-VZ
 - LESNÝ PORAST-LP
 - ORNÁ PÔDA-OP
 - OCHRANNÁ NÁDRŽ S HRÁDZOU-ON
 - PRÍRODNÁ REZERVÁCIA
 - PRÍRODNÁ PAMiatKA
 - ÚZEMIE OHROZENÉ ZOSUMI PÔDY
 - OCHRANNÉ PÁSMO ČISTARNE ODPADOVÝCH VÔD
 - OCHRANNÉ PÁSMO ČISTARNE STOROČNEJ VODY - G100 (NUNDAČIA)
 - EL. VEDENIE 22kV-VZUŠNÉ
 - ELEKTRICKÉ VEDENIE VVN 400 kV
 - ELEKTRICKÉ VEDENIE VVN 100 kV
 - TRAFOSTANICA
 - ČISTARNA ODPADOVÝCH VÔD
 - TECHNICKÝ OBJEKT PLYNOVODNEJ SÚSTAVY
 - VODOJEM
 - VODOJEM - NÁVRH VÚC
 - ČERPAČIA STANICA - NÁVRH VÚC
 - VODNÝ ZDROJ-STUJNE
 - VODOVODNÉ POTRUBIE - PRÍRODNÉ
 - VODOVODNÉ POTRUBIE - ZÁSOBNÉ
 - VODOVODNÉ POTRUBIE - ROZVODNÉ
 - VODOVODNÉ POTRUBIE - ODPADNÉ
 - VODOVOD - NÁVRH VÚC
 - KOMUNIKÁCIA IBS1
 - MIESTNA KOMUNIKÁČNA SIETĽ
 - CYKLOTRASA + PRÍRÚŽENÉ PRUHY K VOZOVKE
 - CYKLOTRASA SAMOSTATNÁ (ZMIEŠANÝ POHYB CYKLISTOV A CHODCOV)
 - DOBUĎOVANIE A ROZŠÍRENIE MIESTNYCH KOMUNIKÁCIÍ
 - REGULAČNÁ STANICA
 - PLYNOVOD VTL
 - PLYNOVOD TRANZITNÝ - NÁVRH VÚC
 - BEZPEČNOSTNÉ PÁSMO VTL PLYNOVODU
 - OCHRANNÉ PÁSMO
 - PRÍRODNÁ PAMiatKA - CETUNA
 - VODNÝ TOK
 - HRANICA OCHRANNÉHO PÁSMIA 1. ST. VODNÉHO ZDROJA
 - HRANICA OCHRANNÉHO PÁSMIA 2. ST. VODNÉHO ZDROJA
 - HRANICA CHKO
 - HRANICA ÚZ. EUROPSKEHO VÝZNAMU-HOLUBÝHO KORANICE
 - HRANICA ZASTAV. ÚZEMIA OBCE
 - HRANICA KATASTRA
 - STATNÁ HRANICA
 - ROZVOJOVÉ LOKALITY
 - SKLADKA TKO
 - URČENÉ NA LIKVIDÁCIU A NÁSLEDNÉ REKULTIVÁCIU
 - SKLADKA UPRÁVENÁ

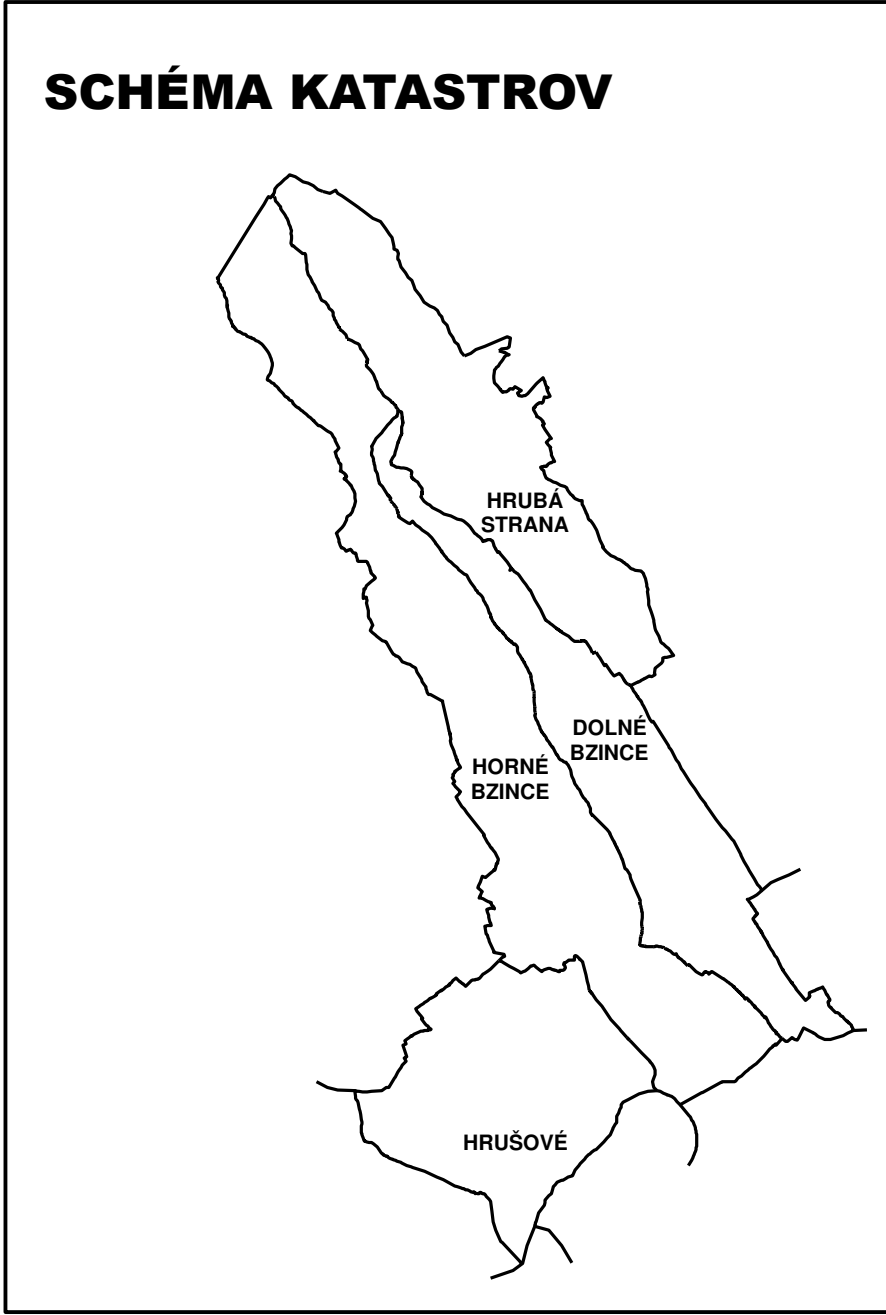

- ZOZNAM VEREJNOPROSPEŠNÝCH STAVIEB:
- ROZŠÍRENIE SIETI MESTSKÝCH KOMUNIKÁCIÍ
 - ROZŠÍRENIE SIETI VEREJ. VODOVODU
 - ROZŠÍRENIE SIETI VEREJ. PLYNOVODU
 - ROZŠÍRENIE SIETI VEREJ. KANALIZÁCIE A ROZŠÍRENIE KAPACITÝ ČOV
 - ROZŠÍRENIE SIETI ELEKTR. VEDENIA S VYBUĎOVANÍM NOVÝCH TS
 - ROZŠÍRENIE SIETI TELEFONNOHO VEDENIA
 - VYBUĎOVANIE PEŠÍCH KOMUNIKÁCIÍ V OBČI A JEJ MESTSKÝCH ČASTIACH
 - VYBUĎOVANIE OBYTNÝCH PARKOVIEK
 - OPRAVA VEREJNÝCH PLOCH V CENTRE OBCE PORUŠENÝMI KAMEŇAMI
 - OPRAVA VEREJNÝCH PLOCH PRED OBYČNÝM ÚRADOM
 - VYSTAVBA NÁJAZDNÝCH BYTOV
 - VYBUĎOVANIE PRÍROD. VODOVODU Z VODOJEMU DOLNÉ SRNIE, VRÁTNÉ NOVONAVRHOVANÝCH VODOBRNÝCH A REKREAČNÝCH STRAN
 - HOMOGENIZOVANIE EXIST. TRASY 1981 NA KATEGÓRIU C3.070-60
 - REKONŠTRUKCIA DOBUDOVANÝCH ZÁKLADNÝCH ŠKOL
 - REKONŠTRUKCIA DOBUDOVANÝCH HRADIA
 - VYTVORENIE PLOCHY PRE ZBERNÝ DVOR A KOMPPOSTOVISKO
 - VYTVORENIE PLOCHY PRE ZÁKLADNÚ A MATERSKÚ ŠKOLU
 - OCHRANNÉ VODNÉ NÁDRŽE
 - VODOJEM
 - CYKLOTRASY