


Nový stav - Rez

M 1:100

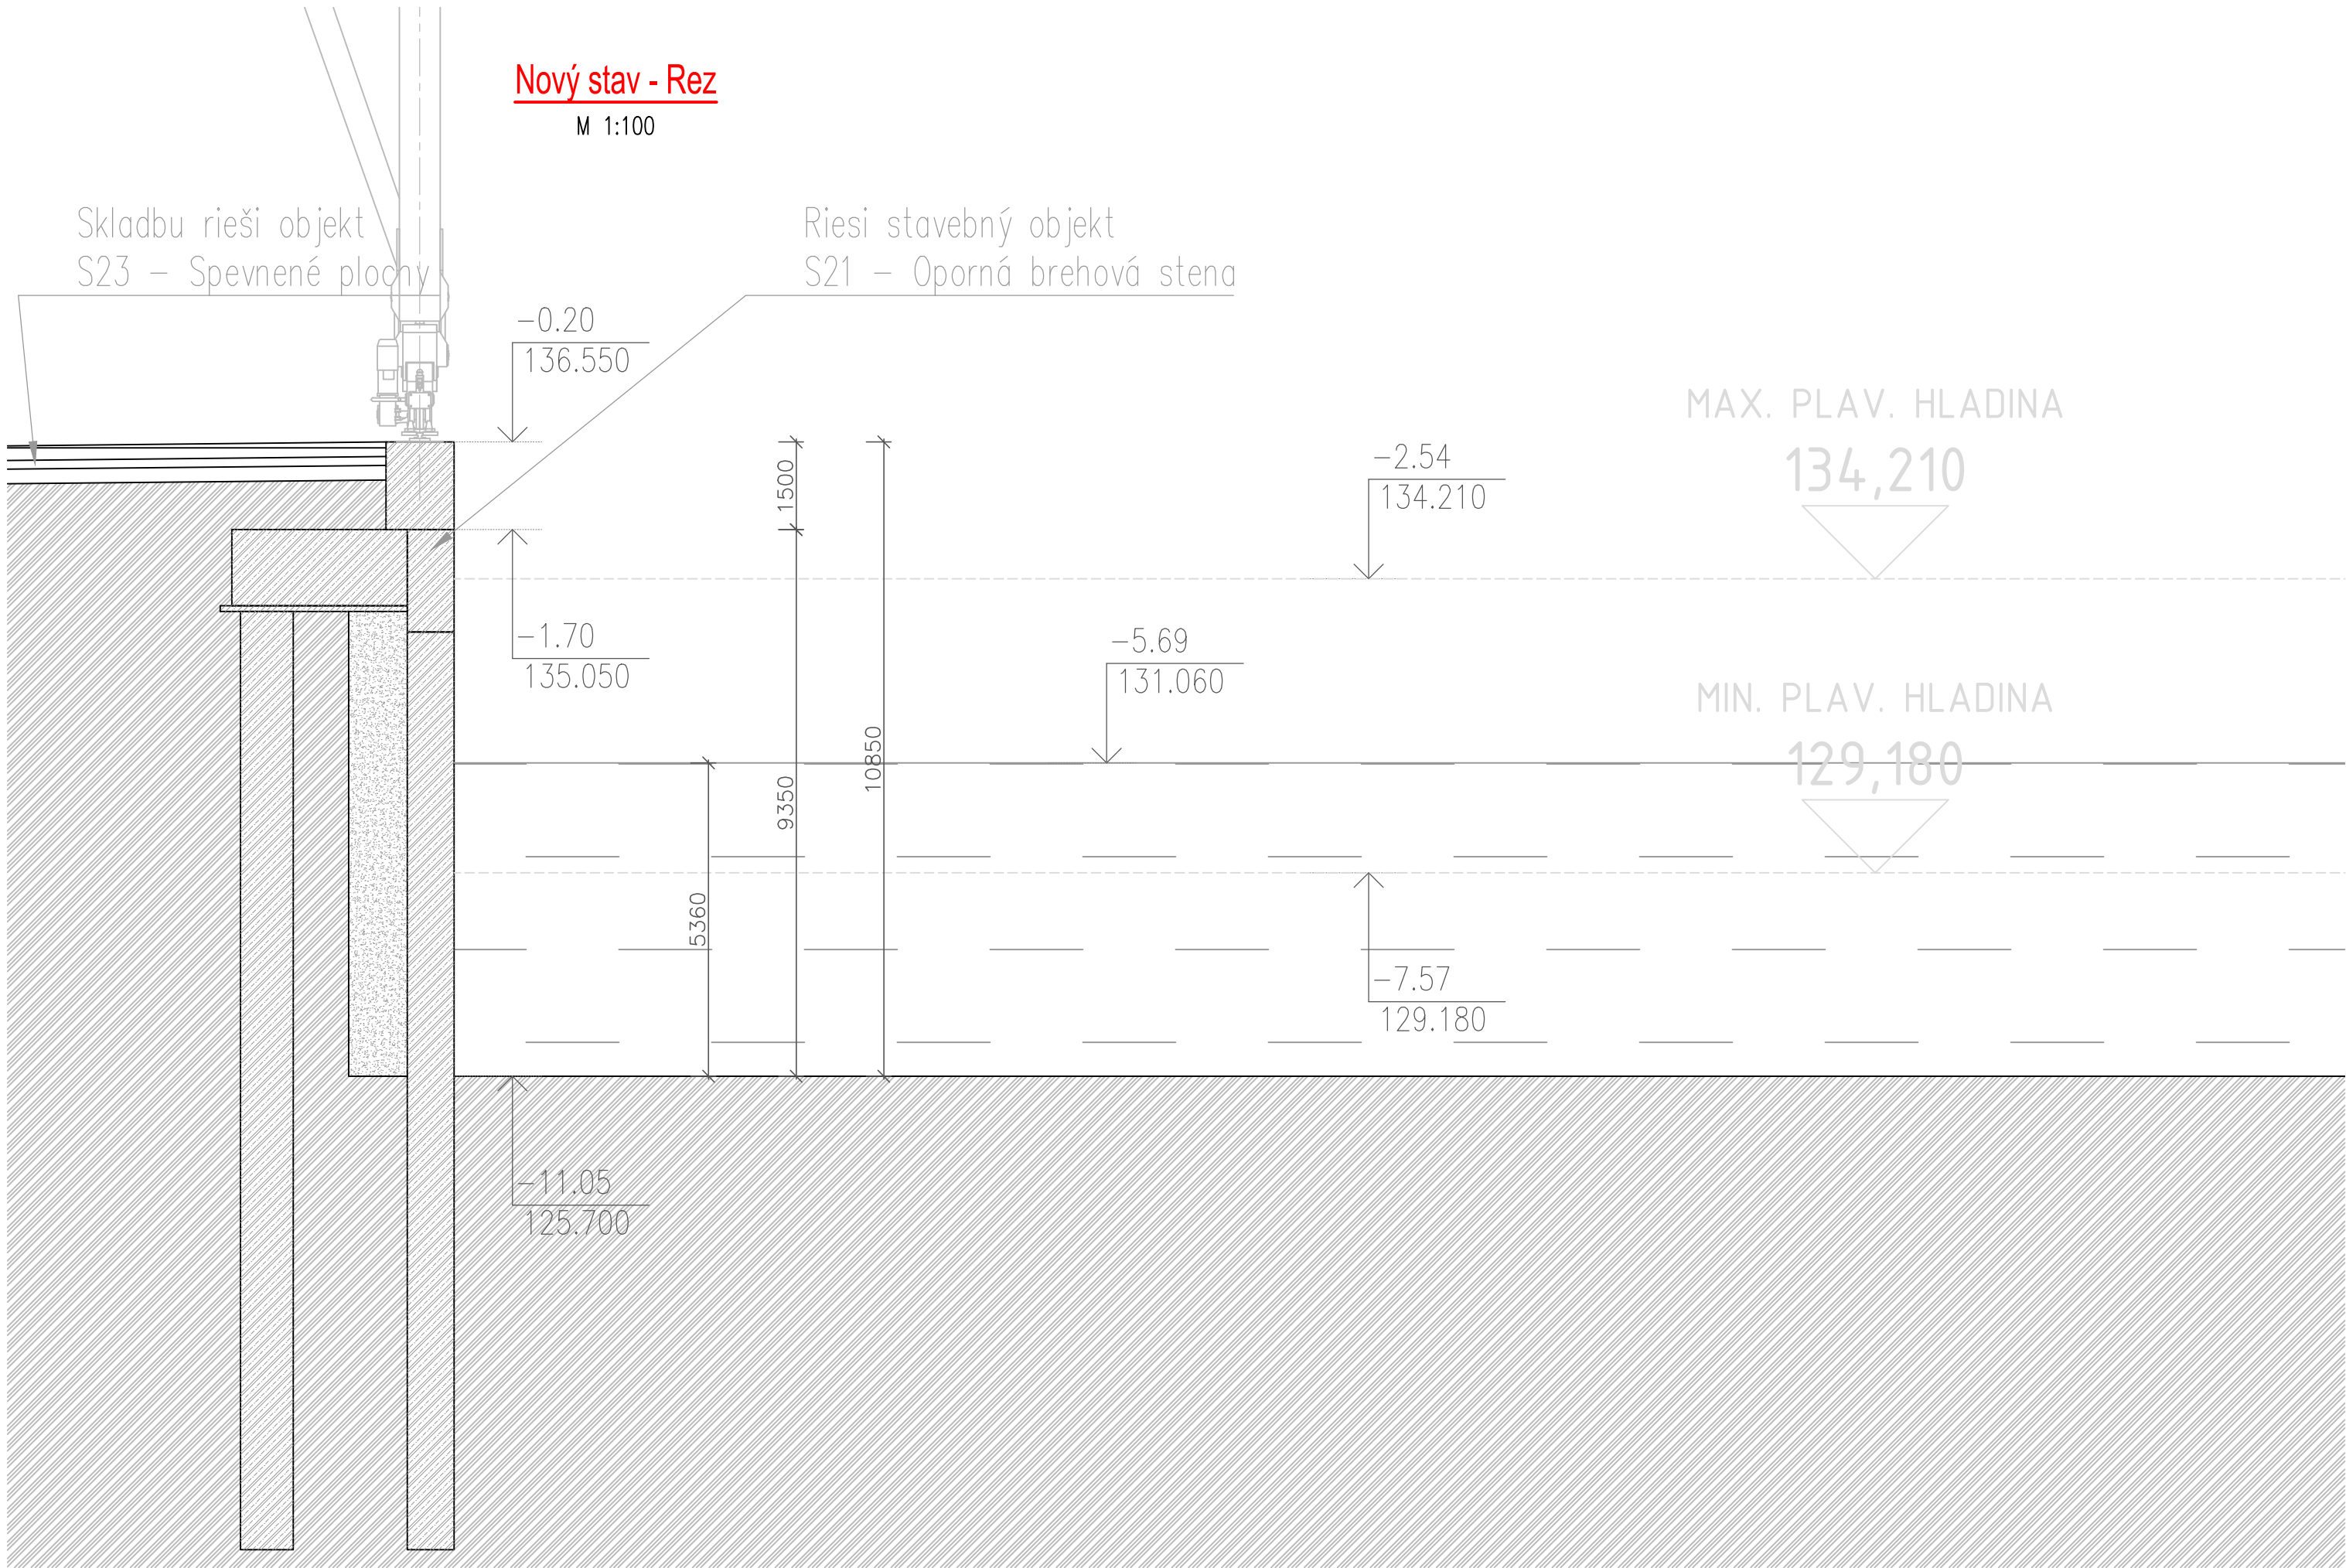

Objektová schéma: VEREJNÉ PRÍSTAVY

