



Búranie - Rez B-B

M 1:100

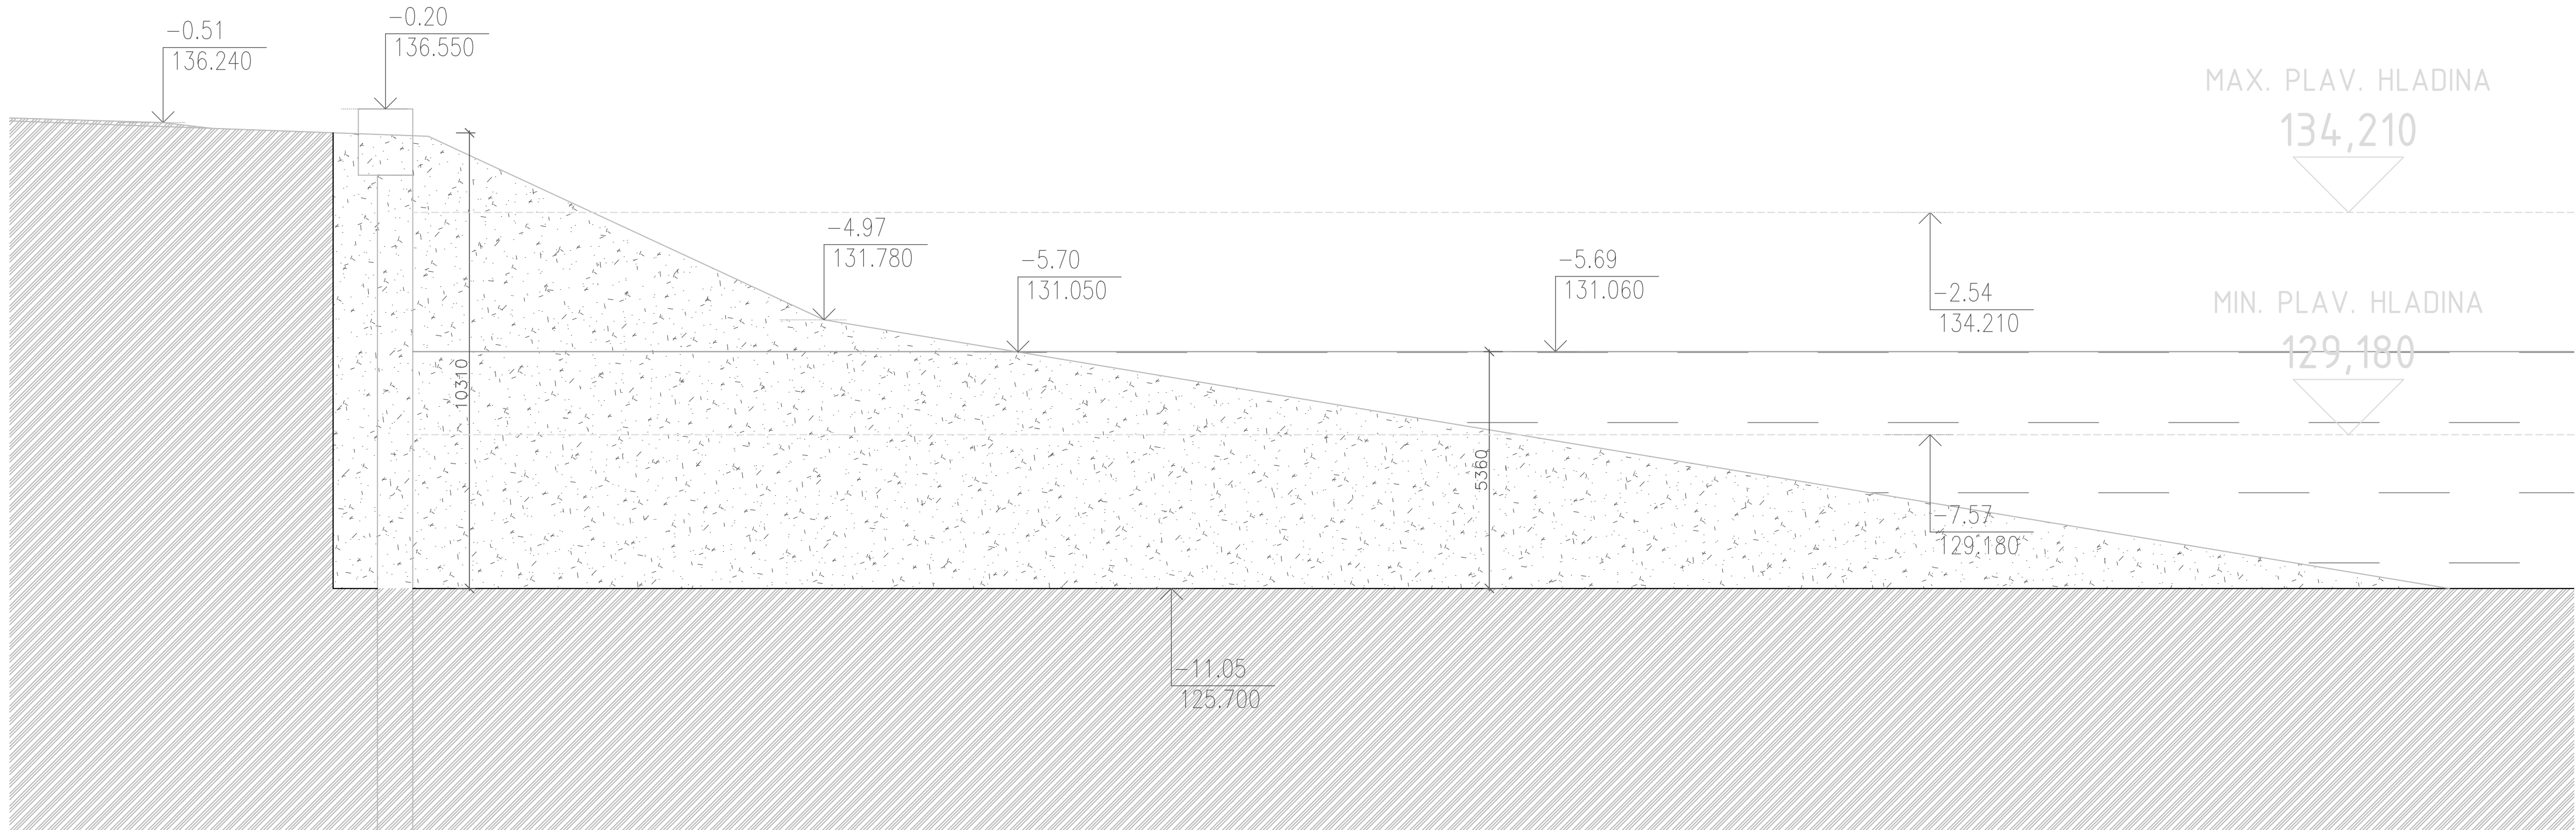

ODSTRAŇOVANÉ MNOŽSTVO ŠTRKU - 26 112,06m³

Objektová schéma: VEREJNÉ PRÍSTAVY

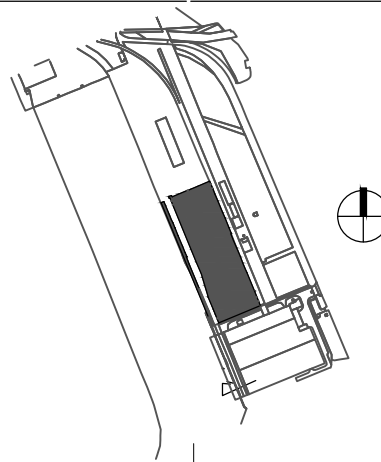

±0,000 = 136,750 m.n.m. BPV

PEČIATKA ZODP. PROJEKTANTA / Stamp of resp. designer

Paré / Set:

04			
03			
02			
01			
Revízia / Revision:	Popis zmeny / Description of change:	DÁTUM / Date:	VYPRACOVAL / Drawn by:

GENERÁLNY PROJEKTANT / General designer ENERGOPROJEKT EDS, s.r.o., Gajova 4 , Bratislava 811 09		ENERGOPROJEKT EDS s.r.o. Bratislava	
HLAVNÝ INŽINIER PROJEKTU (HIP) / Chief project Engineer (CPE): Ing. Henrich Pavlík			
PROJEKTANT ČASŤI / Consultant designer			
ZODP. PROJEKTANT ČASŤI / Respons. part designer:			
NÁZOV STAVBY / Projekt title Modernizácia verejného terminálu intermodálnej dopravy vo vymedzenom území verejných prístavov v časti Pálenisko		ČÍSLO ZÁKAZKY / Job number 6416-10-000-25-90	
MIESTO STAVBY / Location Prístavná 10, 821 09 Bratislava		ARCHÍVNE ČÍSLO / Archive number 9732	
STAVEBNÝ OBJEKT / Building item S21 OPORNÁ BREHOVÁ STENA		STUPEŇ DOKUMENTÁCIE / Stage of documentation STAVEBNÝ ZÁMER	
PODOBJEKT / Subobject		DÁTUM / Date 11.2025	
ČASŤ / Part Architektonicko-stavebné riešenie		VYPRACOVAL / Drawn by Ing. J. Galba	
NÁZOV DOKUMENTU / Document item BÚRANIE - REZ		POČET FORMÁTOV / Number of formats 4 xA4	MIERKA / Scale 1:100

ID STAVBY 1	STUPEŇ DOK. 2	STAVBA 3	KÓD STAVBY 4	STAV. OBJEKT 5	PROFESIA 6	ČÍSLO DOKUM. 7	NÁZOV DOKUM. 8	REVÍZIA 9	
SZP	01	2211	S21	ASR	004	REZ	00		