


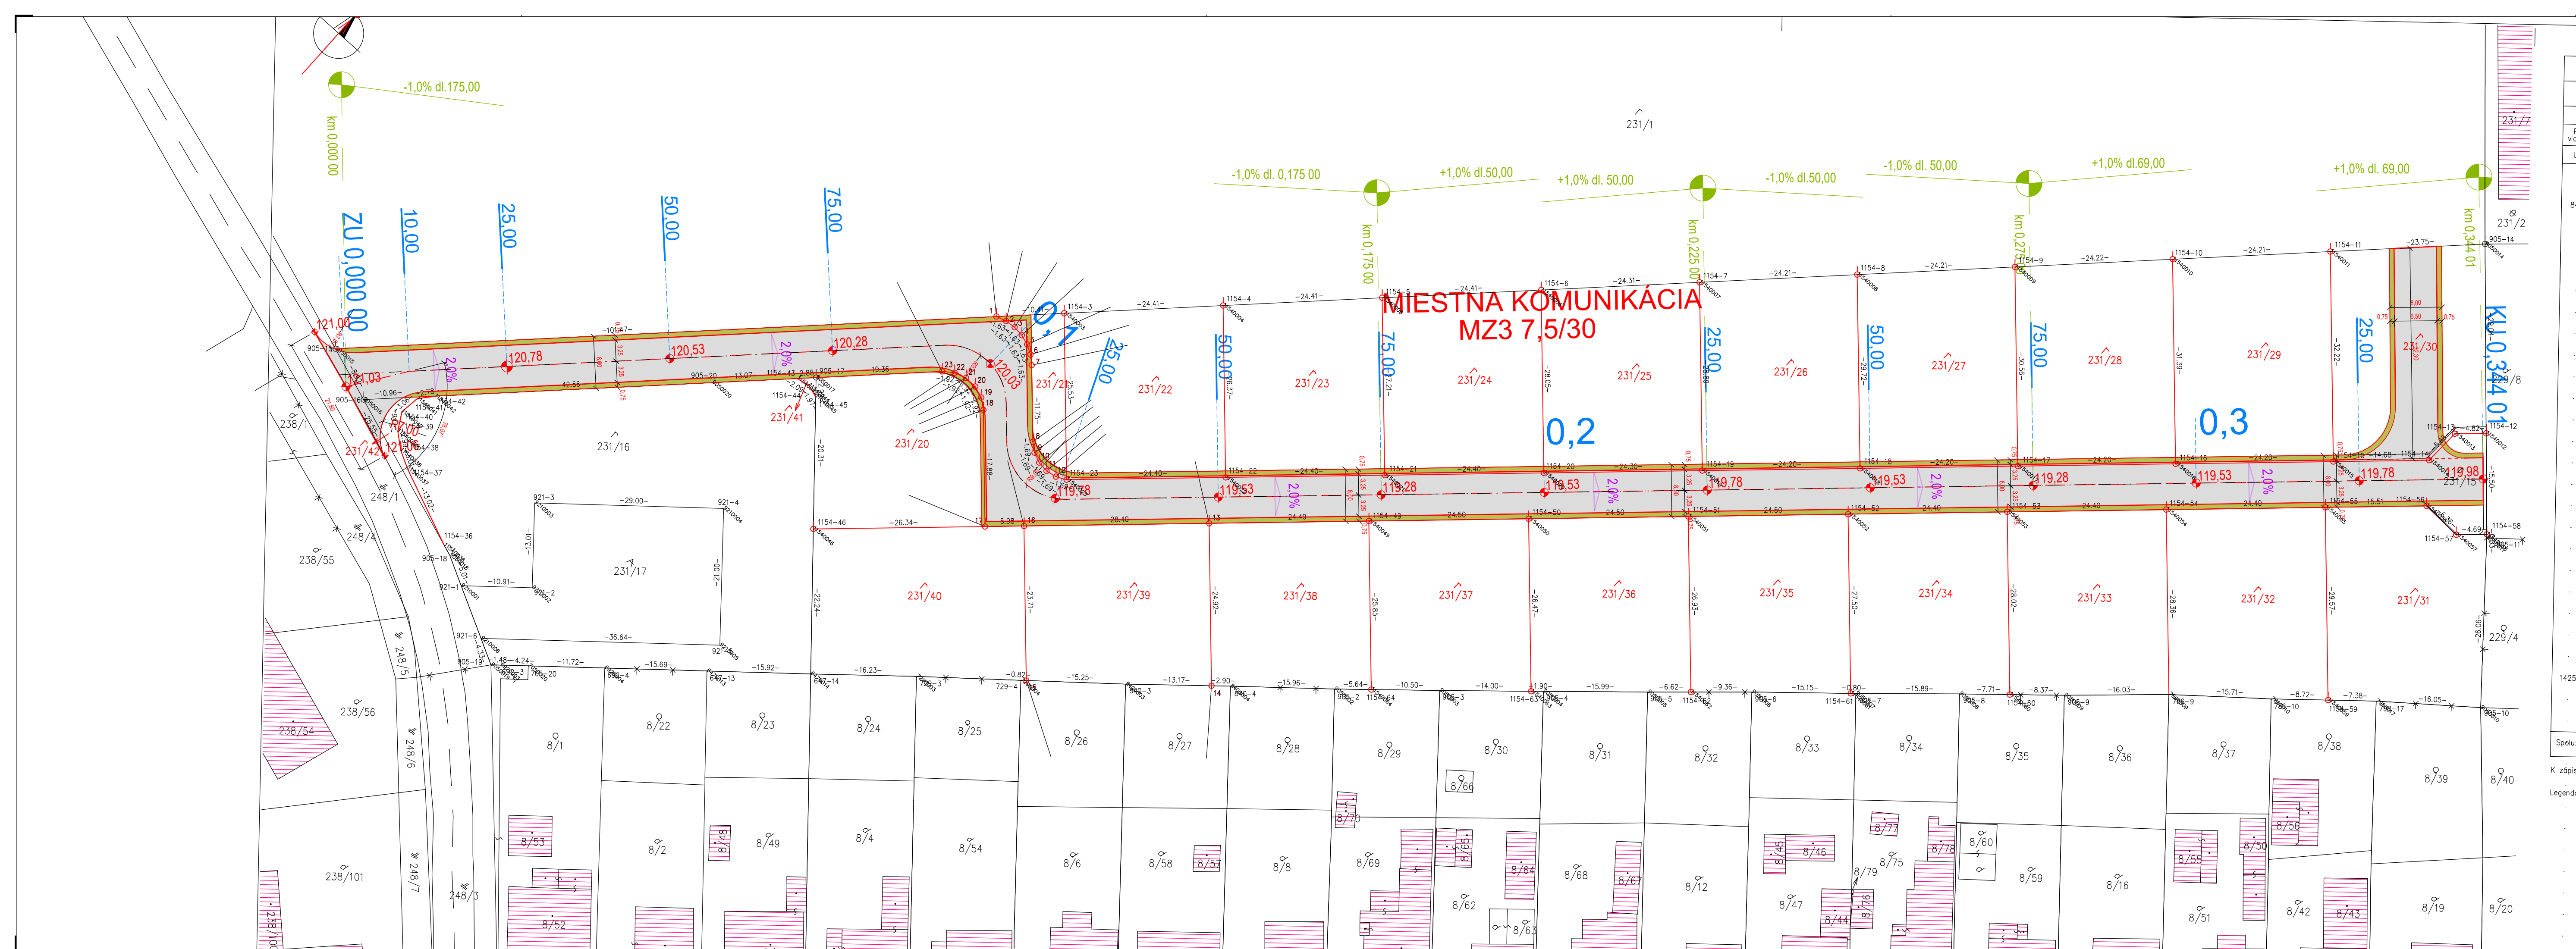

- LEGENDA
- KOMUNIKÁCIA ASFALTOBETÓN
 - ZELENÝ PÁS;
 - CESTNÝ OBRUBNÍK

PRED REALIZÁCIOU JE POTREBNÉ VYTÝČIŤ VŠETKY INŽINIERSKE SIETE

Projektová dokumentácia podlieha zákonu o autorských právach a právach súvisiacich s autorským právom č.618/2003 Z.z. Všetky informácie obsiahnuté na tomto výkrese sú vlastníctvom riešiteľa PD, ich použitie alebo odovzdanie tretej osobe je viazané na jeho písomný súhlas.				PARÉ			
Zodp.proj.	Vypracoval	Kreslil	Hl. riešiteľ				
Ing.M.STRÁPKOVÁ	Ing.M.STRÁPKOVÁ	Ing.M.STRÁPKOVÁ	Ing.Peter KÁČERIK				
Okresný úrad: DUNAJSKÁ STREDA		Obecný úrad		HORNÝ BAR			
Investor: Terra Trnava 1, s.r.o., Blagoevova 28 Bratislava							
NOVÝ HORNÝ BAR							
SO 01 – DOPRAVNÉ RIEŠENIE							
Stavebno-technické riešenie							
Názov:				ID PROJEKTU 25E5A4			
SITUÁCIA – NAVRHOVANÉ RIEŠENIE				S Formátov		2xA4	
				Dátum		05.2025	
				Stupeň dok.		SZP	
				Z.č.		20-5437-25	
Mierka:				Por. č.v.		02	