


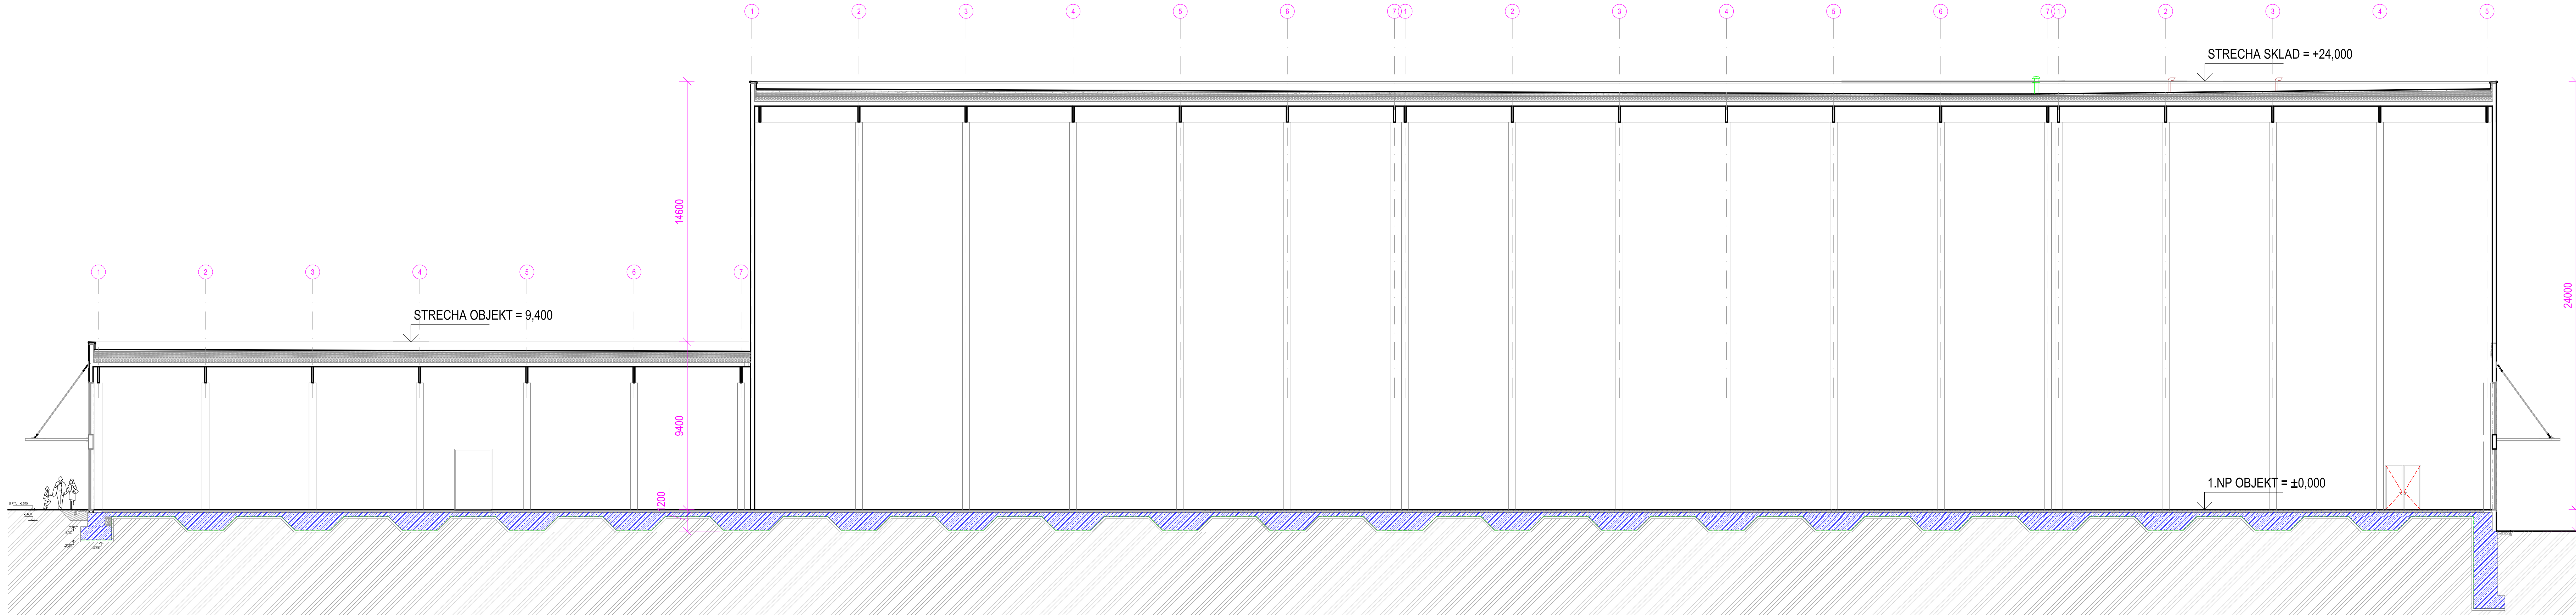

Táto dokumentácia je určená pre získanie stavebného povolenia. V prípade použitia tejto dokumentácie k iným účelom, alebo pri užití ako základu stavebného povolenia, projektant nenesie zodpovednosť za vzniknuté škody, ohrozenie zdravia a škodu prostredkom na životnom prostredí. Dokumentácia neslúži ako výpočet, všetky výpočty je nutné overiť priamo na stavbe. Zmeny diela a každé použité dielo je podrobené odberu súhlasu autora. Projektant nenesie zodpovednosť za zmenu uskutočnenú bez jeho písomného súhlasu. Tento dokument je originál, je majetkom projektanta, nesmie byť publikovaný, reprodukovany, upravovaný, alebo napodobňovaný bez súhlasu autora. Tento dokument je chránený podľa zákona č. 363/1997 z.z., § 21 ods. d) a jeho kopírovanie je trestné podľa zákona č. 140/2001 Z.z. Zmeny diela a každé použité dielo je podrobené odberu súhlasu autora.

 www.lichardus.sk LICHARDUS ARCHITECTI	NÁZOV STAVBY: POLYFUNKČNÝ OBJEKT FLÓRA						
	NÁZOV VÝKRESU: REZ SKLADOM						
	autor projektu atelier LM atelier BA architekti @ lichardus.sk	I Architektonické štúdio LA I Hviezdoslavova 6, 031 01 Lipt. Mikuláš I Mateja Bela 2, 811 06 Bratislava I +421 903 70 80 13 www.lichardus.sk	HL. PROJEKTANT: ACAD s.r.o., Haličské 1, 811 03 BA VYPRACOVAL: Ing. arch. Martin Lichardus PROFESIA: ARCHITEKTÚRA VÝKRES Č.: REZ B-B'				
	Miesto: Okres Žilina, Obec Žilina, K.ú. Žilina, P.ú. 705/11, 705/14, 705/13, 705/16, 705/15, 705/12, 7025/6, 7025/9, 7052/1, 7053, 7015/2, 7015/3, 7052/2, 7015/2, 7015/3, 7025/6, 7025/6, 7053						
INVESTOR:	FLORASYS s.r.o., Kamenná 11, Žilina, PSČ 010 01, SR, IČO: 47812541						
STUPEŇ:	DSP	MIERKA:	1:150	FORMÁT:	A4x4	DÁTUM:	2026/01
NAMOR.V. ±0,000:	348,250 m.n.m.	SÚRADN. SYSTÉM:	JTSK	VÝŠKOVÝ SYSTÉM:	Bpv	STAV. OBJ.:	SO.01