



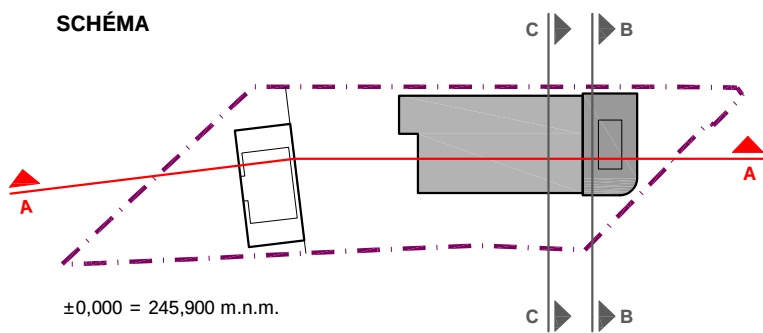

Príloha č.1a: Rez navrhovanou činnosťou - polyfunkčný objekt

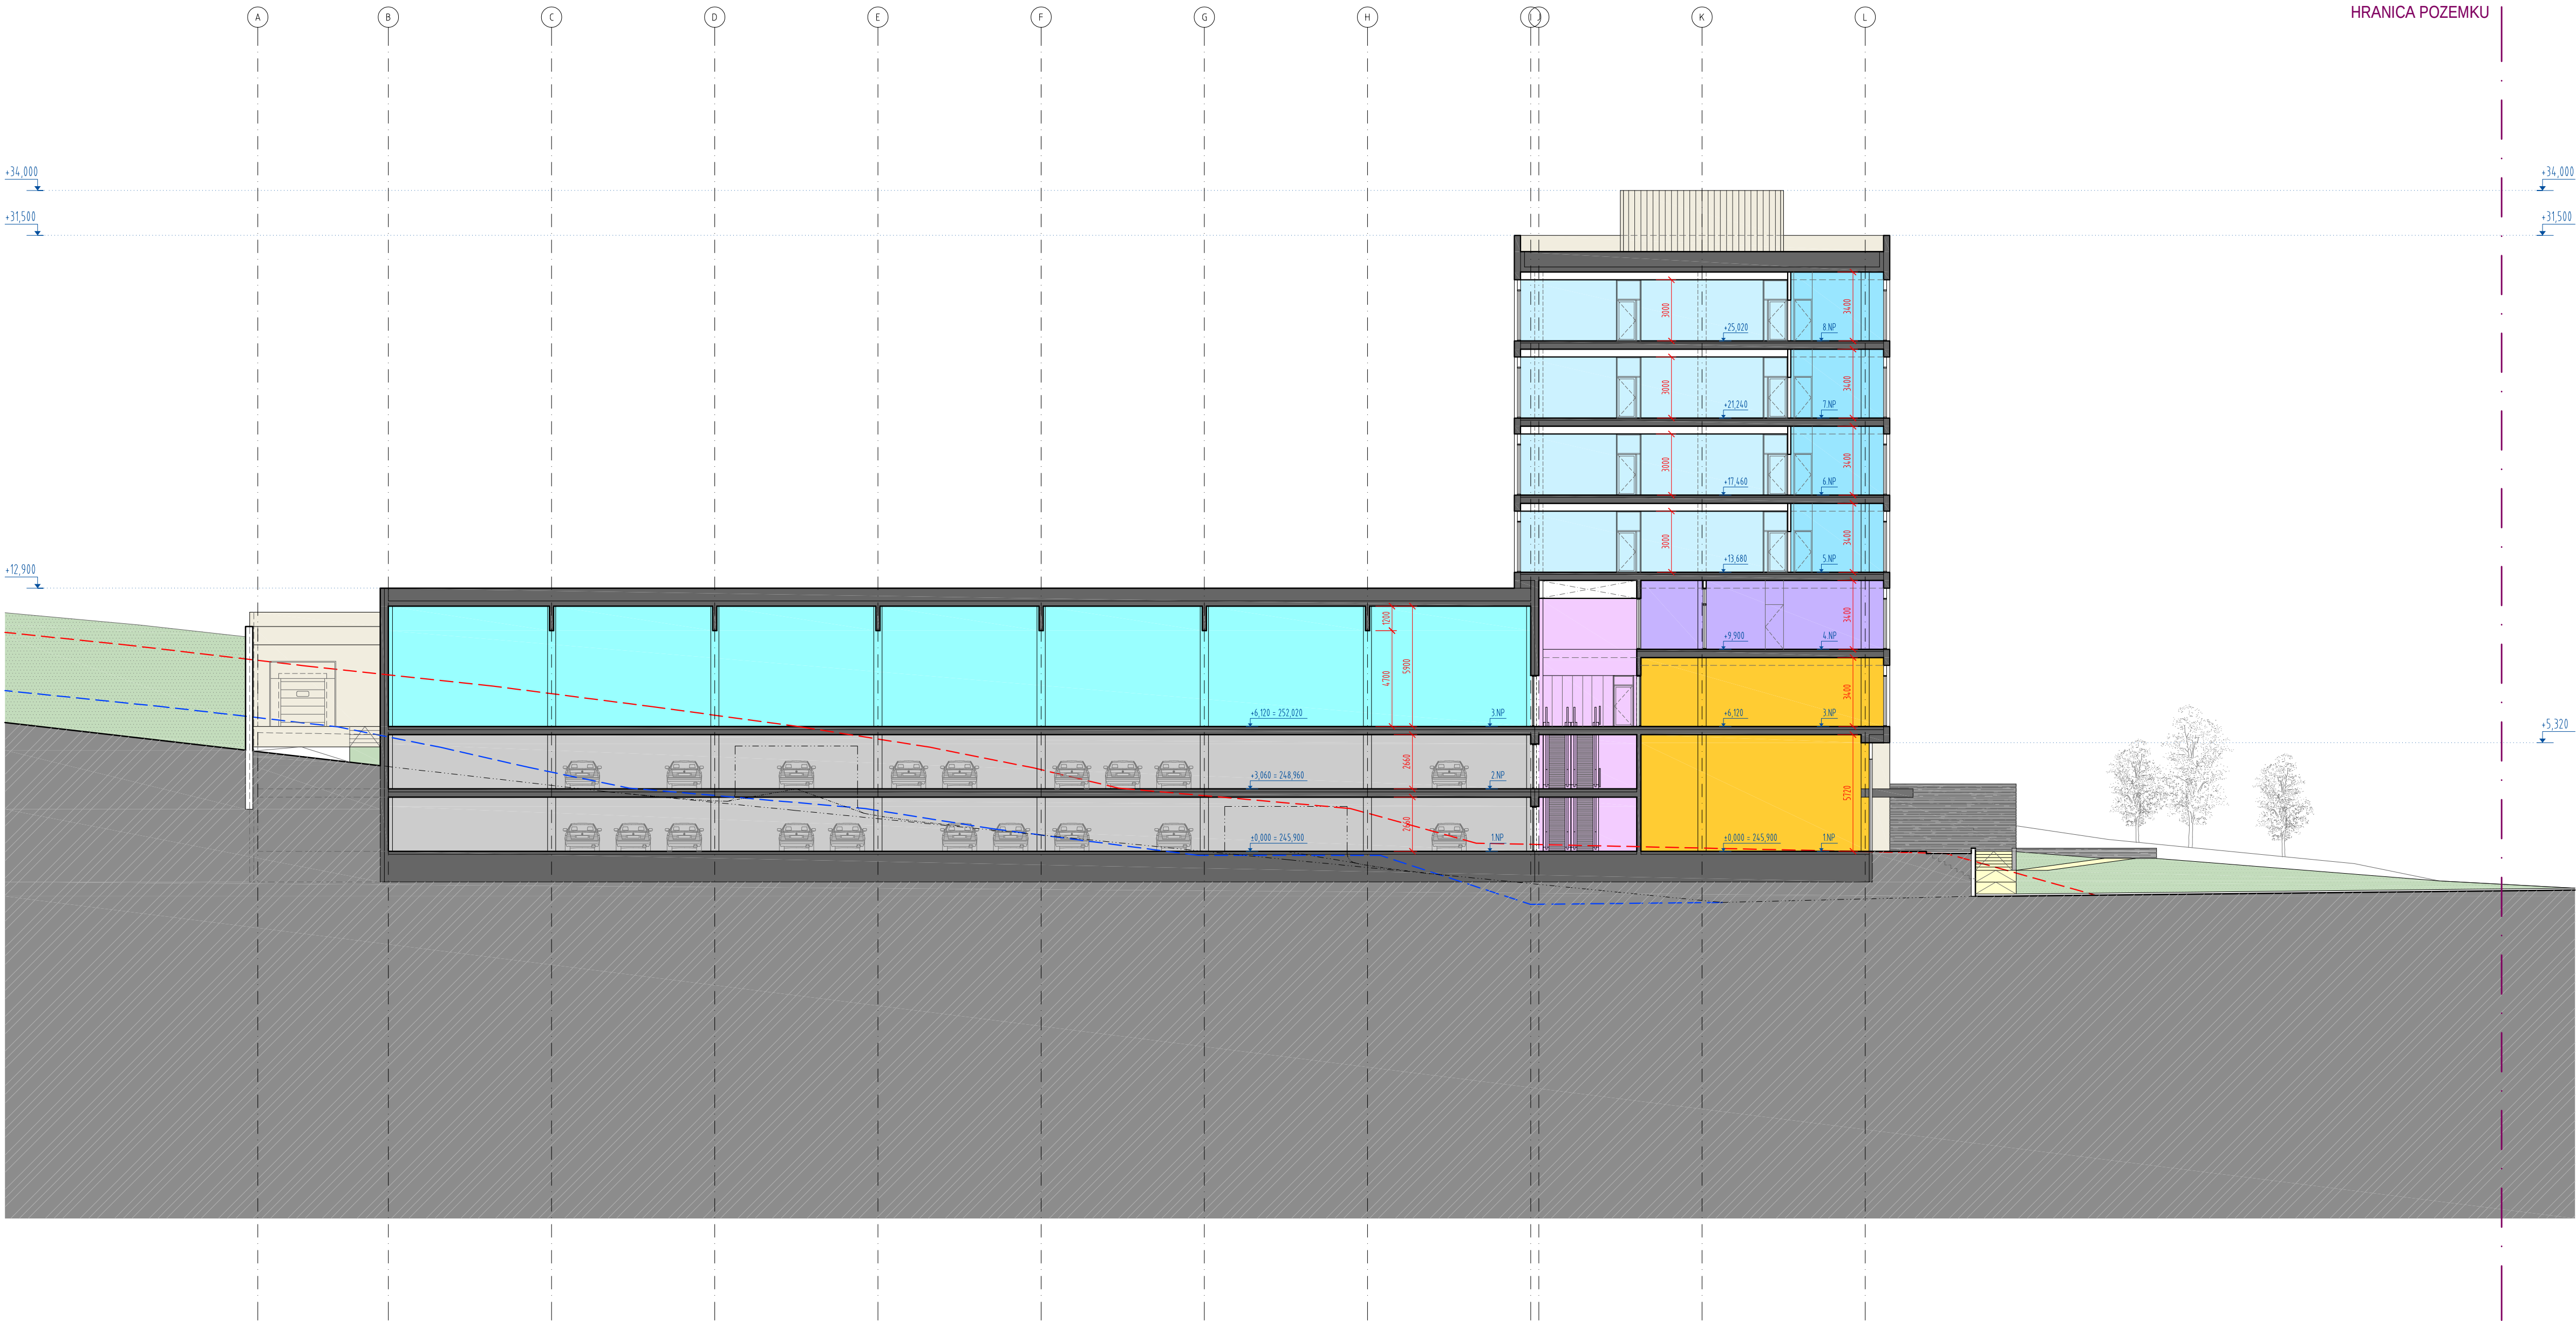

LEGENDA FUNKČNÝCH PLÔCH

- KOMUNIKÁCIA, SPOL. PRIESTORY
- OBCHODNÉ PREVÁDZKY
- SUPERMARKET
- ADMINISTRATÍVA
- ZDRAVOTNÉ STREDISKO
- PARKOVANIE

LEGENDA

- REZ TERÉNOM
- TERÉN V MIESTE REZU
- TERÉN NA HRANICI RIEŠENÉHO ÚZEMIA
- HRANICA RIEŠENÉHO ÚZEMIA

POPIS REVÍZIE:	REVÍZIA / DÁTUM:	VYPRACOVAL:
INVESTOR / STAVEBNÍK:	AUTORIZÁCIA:	ČÍSLO PARÉ:
 SEDUS GROUP a.s. Rusovská cesta 56 851 01 Bratislava - Petržalka		
GENERÁLNY PROJEKTANT:	HLAVNÝ INŽ. PROJEKTU:	ING.ARCH. P. HORVÁTH
 PATHY STUDIO Strážske nám. 20, 058 01 Poprad e-mail: pavel@pathy.eu	AUTORI:	ING.ARCH. J. TARAČČÁK
PROJEKTANT ČASTI PD:	ZODPOVEDNÝ PROJEKTANT:	ING. ARCH. M. HUDÁK
	VYPRACOVAL:	ING.ARCH. J. TARAČČÁK
	DÁTUM:	12 / 2025
	STUPEŇ:	STAVEBNÝ ZÁMER
NÁZEV STAVBY:	POLYFUNKČNÝ BLOK VLÁRSKA	
MIESTO STAVBY:	BRATISLAVA III, BRATISLAVA - NOVÉ MESTO	
STAV. OBJEKT:	SO-01 POLYFUNKČNÝ OBJEKT	
NÁZOV VÝKRESU:	REZ A-A	
ČÍSLO VÝKRESU:	REVÍZIA:	MIERKA:
D.1.08	00	1: 200