


Príloha č.1b: Rez navrhovanou činnosťou - bytový dom

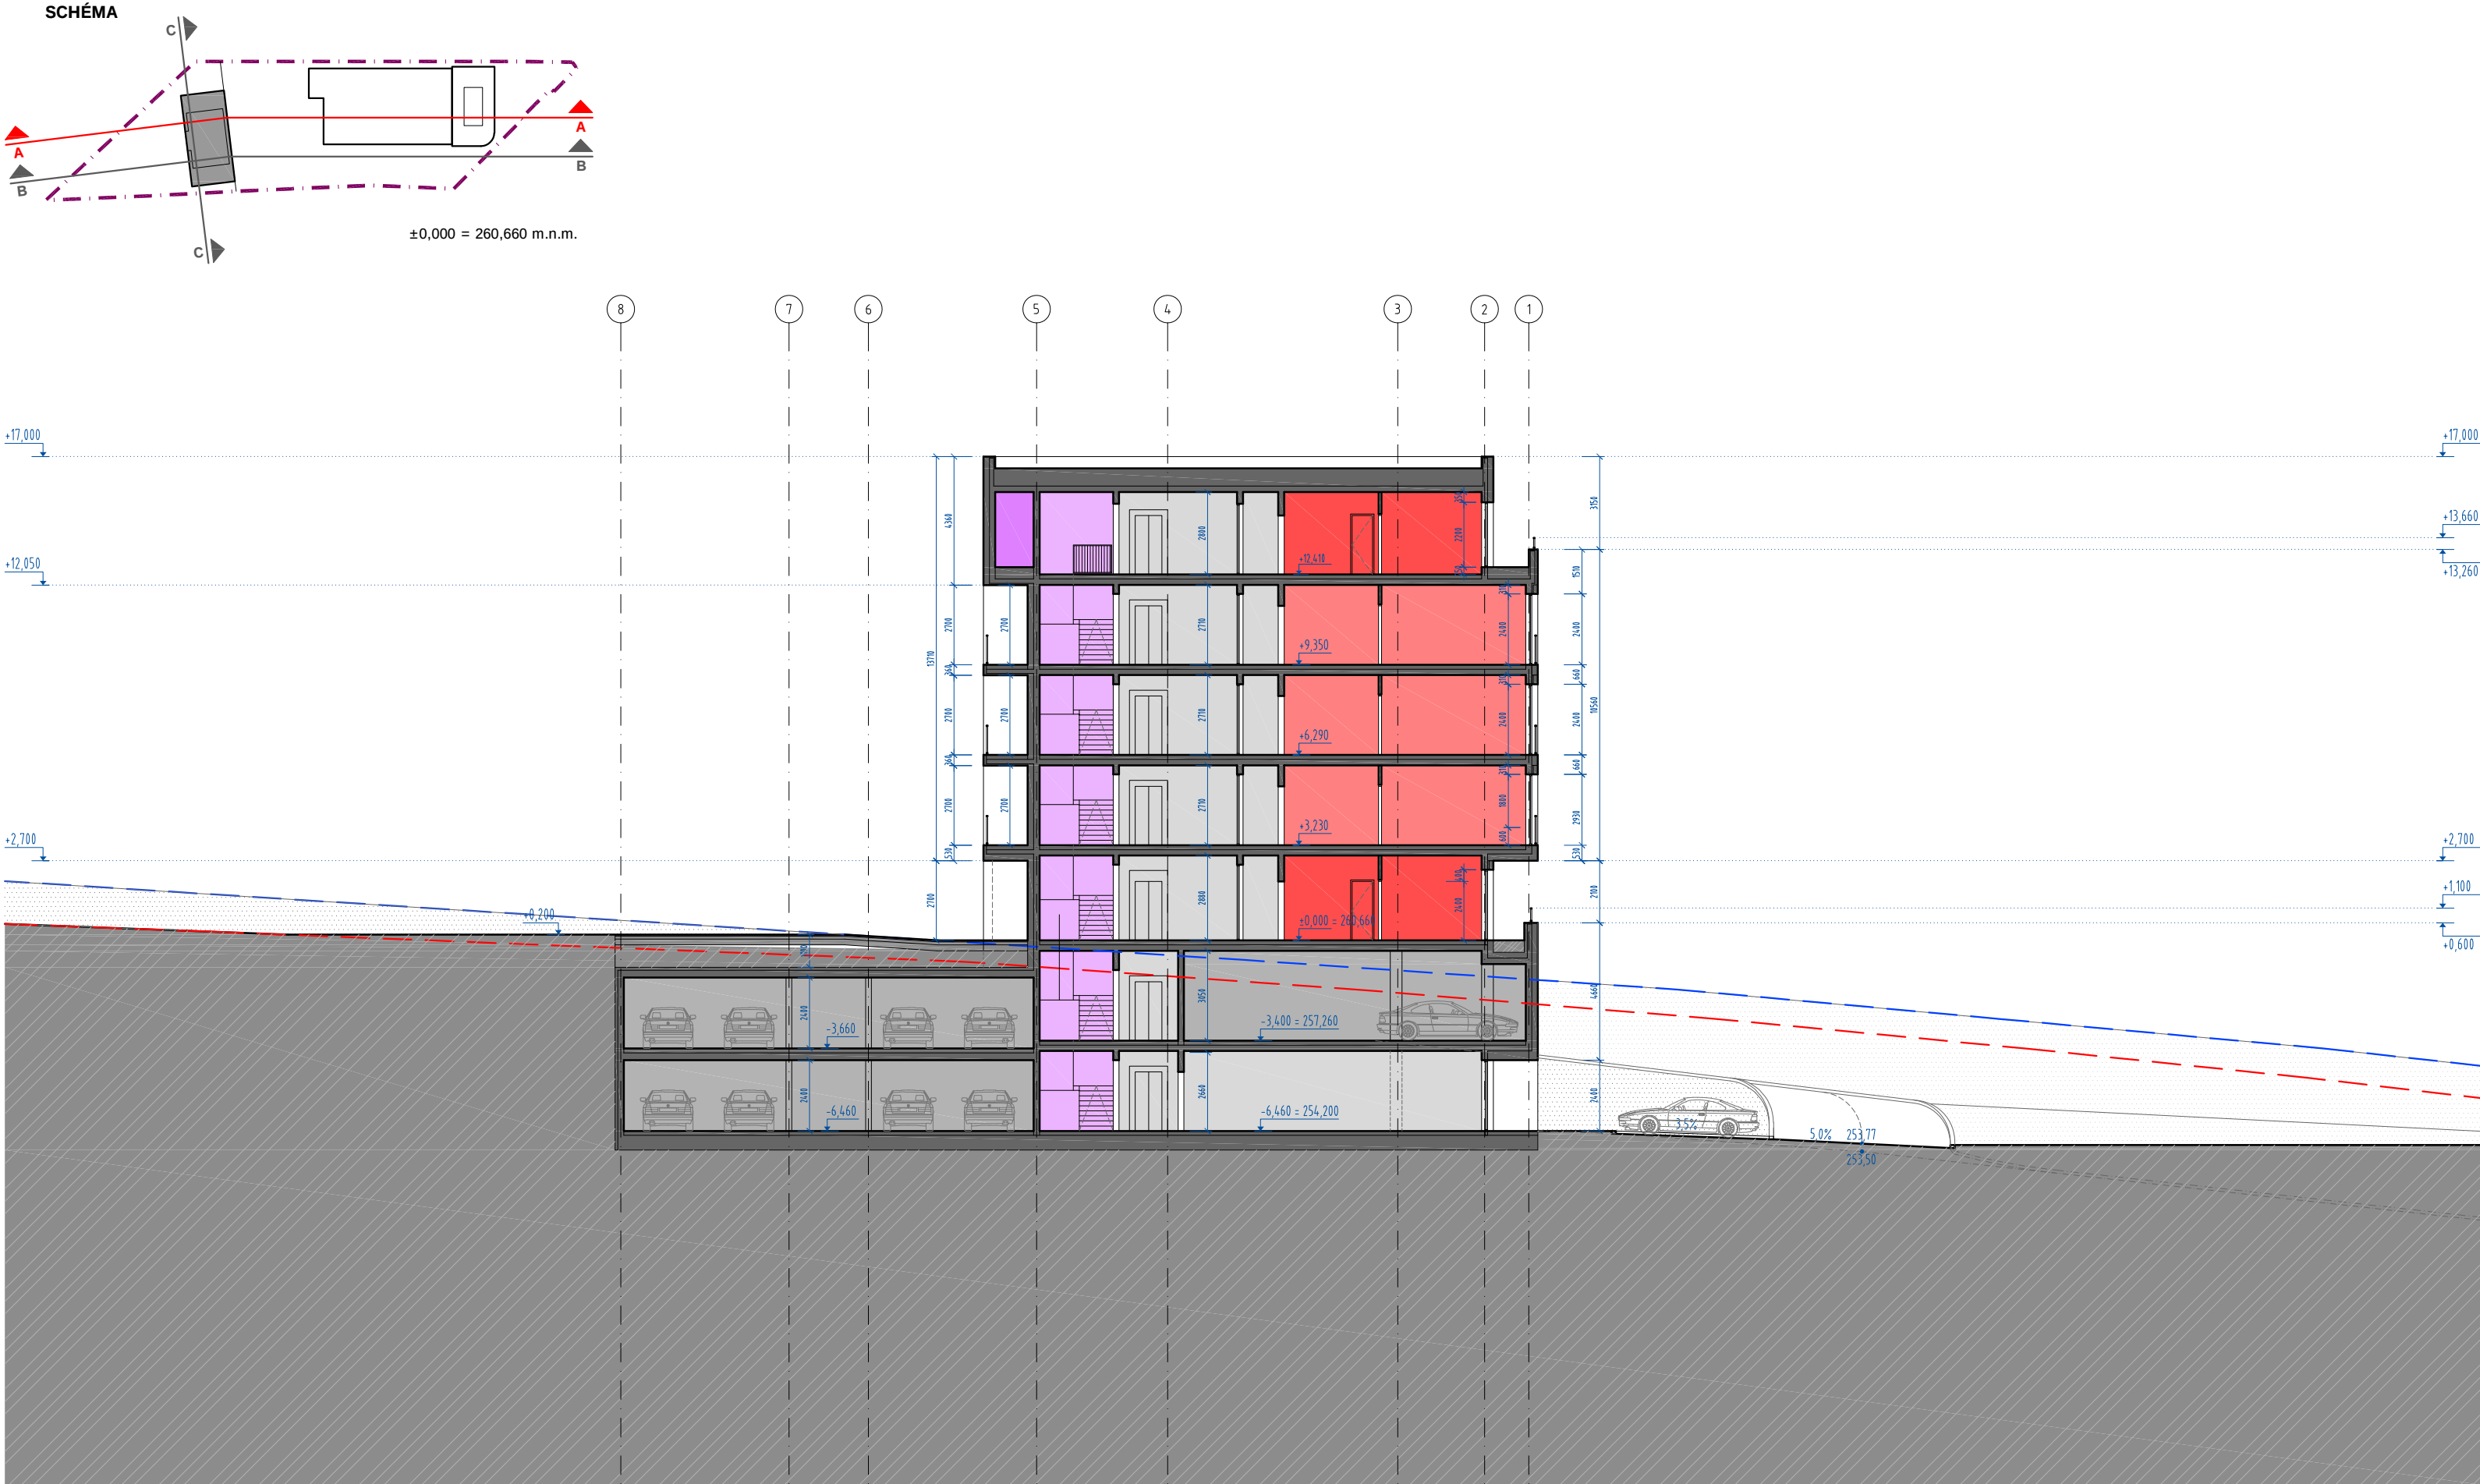

LEGENDA FUNKČNÝCH PLŔCH

- VERTIKÁLNA KOMUNIKÁCIA
- KOMUNIKÁCIA (CHODBA)
- TECHNOLÓGIA, SKLADY
- BÝVANIE
- PARKOVANIE
- TERÉN V MIESTE REZU
- TERÉN NA HRANICI RIEŠENÉHO ÚZEMIA

POPIS REVÍZIE:	REVÍZIA / DÁTUM:	VYPRACOVAL:
INVESTOR / STAVEBNÍK:	AUTORIZÁCIA:	ČÍSLO PARÉ:
 SEDUS GROUP a.s. Rusovská cesta 56 851 01 Bratislava - Petržalka		
GENERÁLNY PROJEKTANT:	HLAVNÝ INŽ. PROJEKTU: ING.ARCH. P. HORVÁTH	
 PATHY Studio, s.r.o. Strážske nám. 20, 058 01 Poprad e-mail: pavel@pathy.eu	AUTORI: ING.ARCH. J. TARAJČÁK	
	ING.ARCH. P. HORVÁTH	
PROJEKTANT ČASTI PD:	ZODPOVEDNÝ PROJEKTANT:	ING. ARCH. M. HUDÁK
	VYPRACOVAL:	ING.ARCH. J. TARAJČÁK
	DATUM:	12 / 2025
	STUPEŇ:	STAVEBNÝ ZÁMER
NÁZEV STAVBY:	POLYFUNKČNÝ BLOK VLÁRSKA	
MIESTO STAVBY:	BRATISLAVA III, BRATISLAVA - NOVÉ MESTO	
STAV. OBJEKT:	SO-02 BYTOVÝ DOM	
NÁZOV VÝKRESU:	REZ A-A	
ČÍSLO VÝKRESU:	REVIZIA:	MIERKA:
D.2.06	00	1: 200