


LEGENDA POČTU OBYVATELOV A NÁVŠTEVNÍKOV		
Cekový počet obyvateľov v rodinných domoch	295	obyvateľov
Cekový počet obyvateľov v bytových domoch	1566	obyvateľov
Cekový počet zamestnancov v nebyt priestoroch BD 51 - 57	57	obyvateľov
Cekový počet zamestnancov pri Bazénoch, kotolni a recepcií	30	obyvateľov
Cekový počet návštevníkov v pri Bazénoch	400	obyvateľov

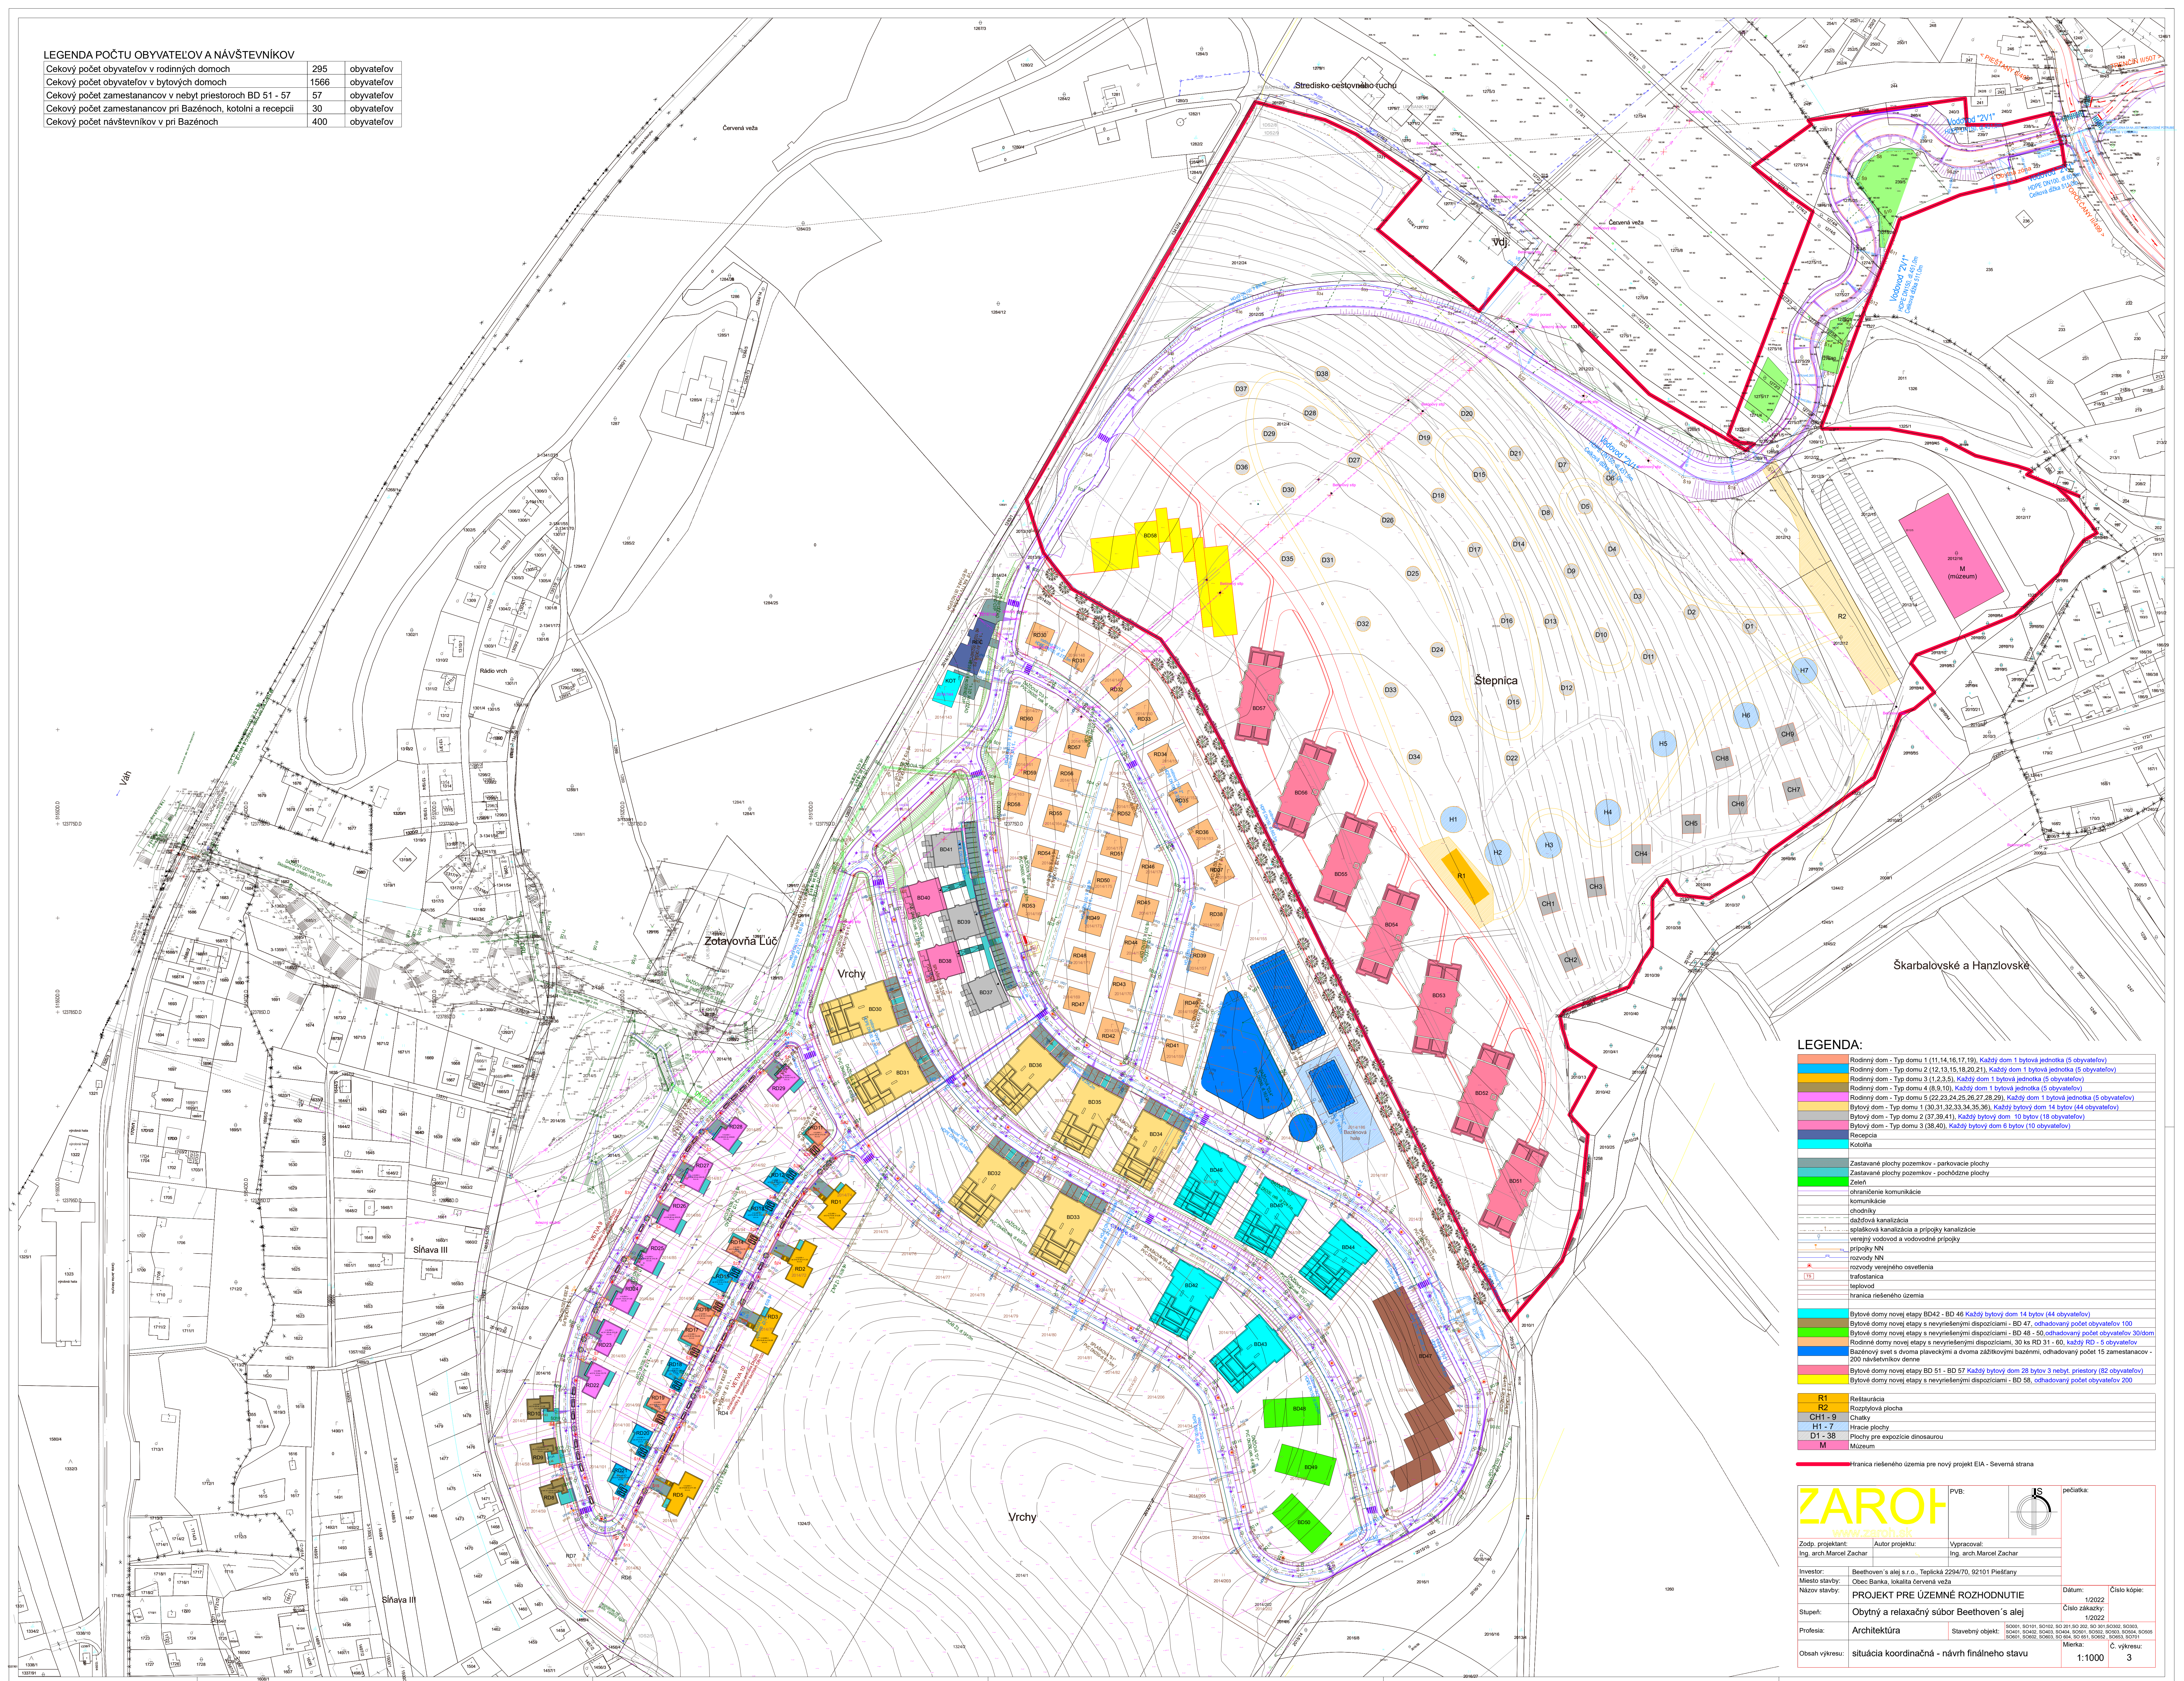

LEGENDA:

	Rodinný dom - Typ domu 1 (11, 14, 16, 17, 19), Každý dom 1 bytová jednotka (5 bytovateľov)
	Rodinný dom - Typ domu 2 (12, 13, 15, 16, 20, 21), Každý dom 1 bytová jednotka (5 bytovateľov)
	Rodinný dom - Typ domu 3 (1, 2, 3, 5), Každý dom 1 bytová jednotka (6 bytovateľov)
	Rodinný dom - Typ domu 4 (6, 8, 10), Každý dom 1 bytová jednotka (5 bytovateľov)
	Rodinný dom - Typ domu 5 (22, 23, 24, 25, 26, 27, 28, 29), Každý dom 1 bytová jednotka (5 bytovateľov)
	Bytový dom - Typ domu 1 (20, 31, 32, 33, 34, 35, 36), Každý bytový dom 14 bytov (44 bytovateľov)
	Bytový dom - Typ domu 2 (37, 39, 41), Každý bytový dom 10 bytov (18 bytovateľov)
	Bytový dom - Typ domu 3 (38, 40), Každý bytový dom 6 bytov (10 bytovateľov)
	Ružovica
	Košarka
	Zastavané plochy pozemkov - parkovacie plochy
	Zastavané plochy pozemkov - poľnohospodárske plochy
	Zeleň
	ohrančenie komunikácie
	komunikácie
	chodníky
	daňová katalizácia
	spätná katalizácia a priploj katalizácie
	vieskový vodovod a vodovodné prípojky
	prípojky NN
	rozvody NN
	rozvody verejného osvetlenia
	trafostanice
	hranica riešenej územia
	Bytové domy novej etapy BD42 - BD 48 Každý bytový dom 14 bytov (44 bytovateľov)
	Bytové domy novej etapy s nevývetšenými dispozíciami - BD 47, odhadovaný počet bytovateľov 100
	Bytové domy novej etapy s nevývetšenými dispozíciami - BD 48 - 50, odhadovaný počet bytovateľov 30/dom
	Rodinné domy novej etapy s nevývetšenými dispozíciami, 30 ks RD 31 - 60, každý RD - 5 bytovateľov
	Bazénový svet s dvoma plaveckými a dvoma zážitkovými bazénmi, odhadovaný počet 15 zamestancov - 200 návštevníkov denne
	Bytové domy novej etapy BD 51 - BD 57 Každý bytový dom 28 bytov 3 nebyt. priestory (82 bytovateľov)
	Bytové domy novej etapy s nevývetšenými dispozíciami - BD 58, odhadovaný počet bytovateľov 200

R1	Reštaurácia
R2	Rozptyľová plocha
CH1 - 9	Chatky
H1 - 7	Hracie plochy
D1 - 38	Plochy pre expozície dinosaurou
M	Múzeum

Hranica riešeného územia pre nový projekt EIA - Severná strana

ZAROH www.zaroh.sk		PVB:			pečiatka:
Zodp. projektant: Ing. arch Marcel Zachar	Autor projektu:	Vypracoval: Ing. arch Marcel Zachar			
Investor: Beethoven's alej s.r.o., Teplická 2294/70, 921 01 Piestany	Miesto stavby: Obec Banka, lokalita čerňavá veža	PROJEKT PRE ÚŽITENNÉ ROZHOVDNUTIE		Dátum:	1/2022
Názov stavby:	PROJEKT PRE ÚŽITENNÉ ROZHOVDNUTIE		Číslo zápisu:	1/2022	
Stupeň:	Obytný a relaxačný súbor Beethoven's alej				
Profesia:	Architektúra	Stavebný objekt:	S0001, S0101, S0102, S02 011 S01 02 02, S03 01 S0302, S0303, S0401, S0402, S0403, S0404, S0405, S0501, S0502, S0503, S0504, S0505, S0601, S0602, S0603, S0604, S06 051, S0605, S0606, S0701		
Obsah výkresu:	situácia koordináčná - návrh finálneho stavu		Mierka:	Č. výkresu:	3
				1:1000	