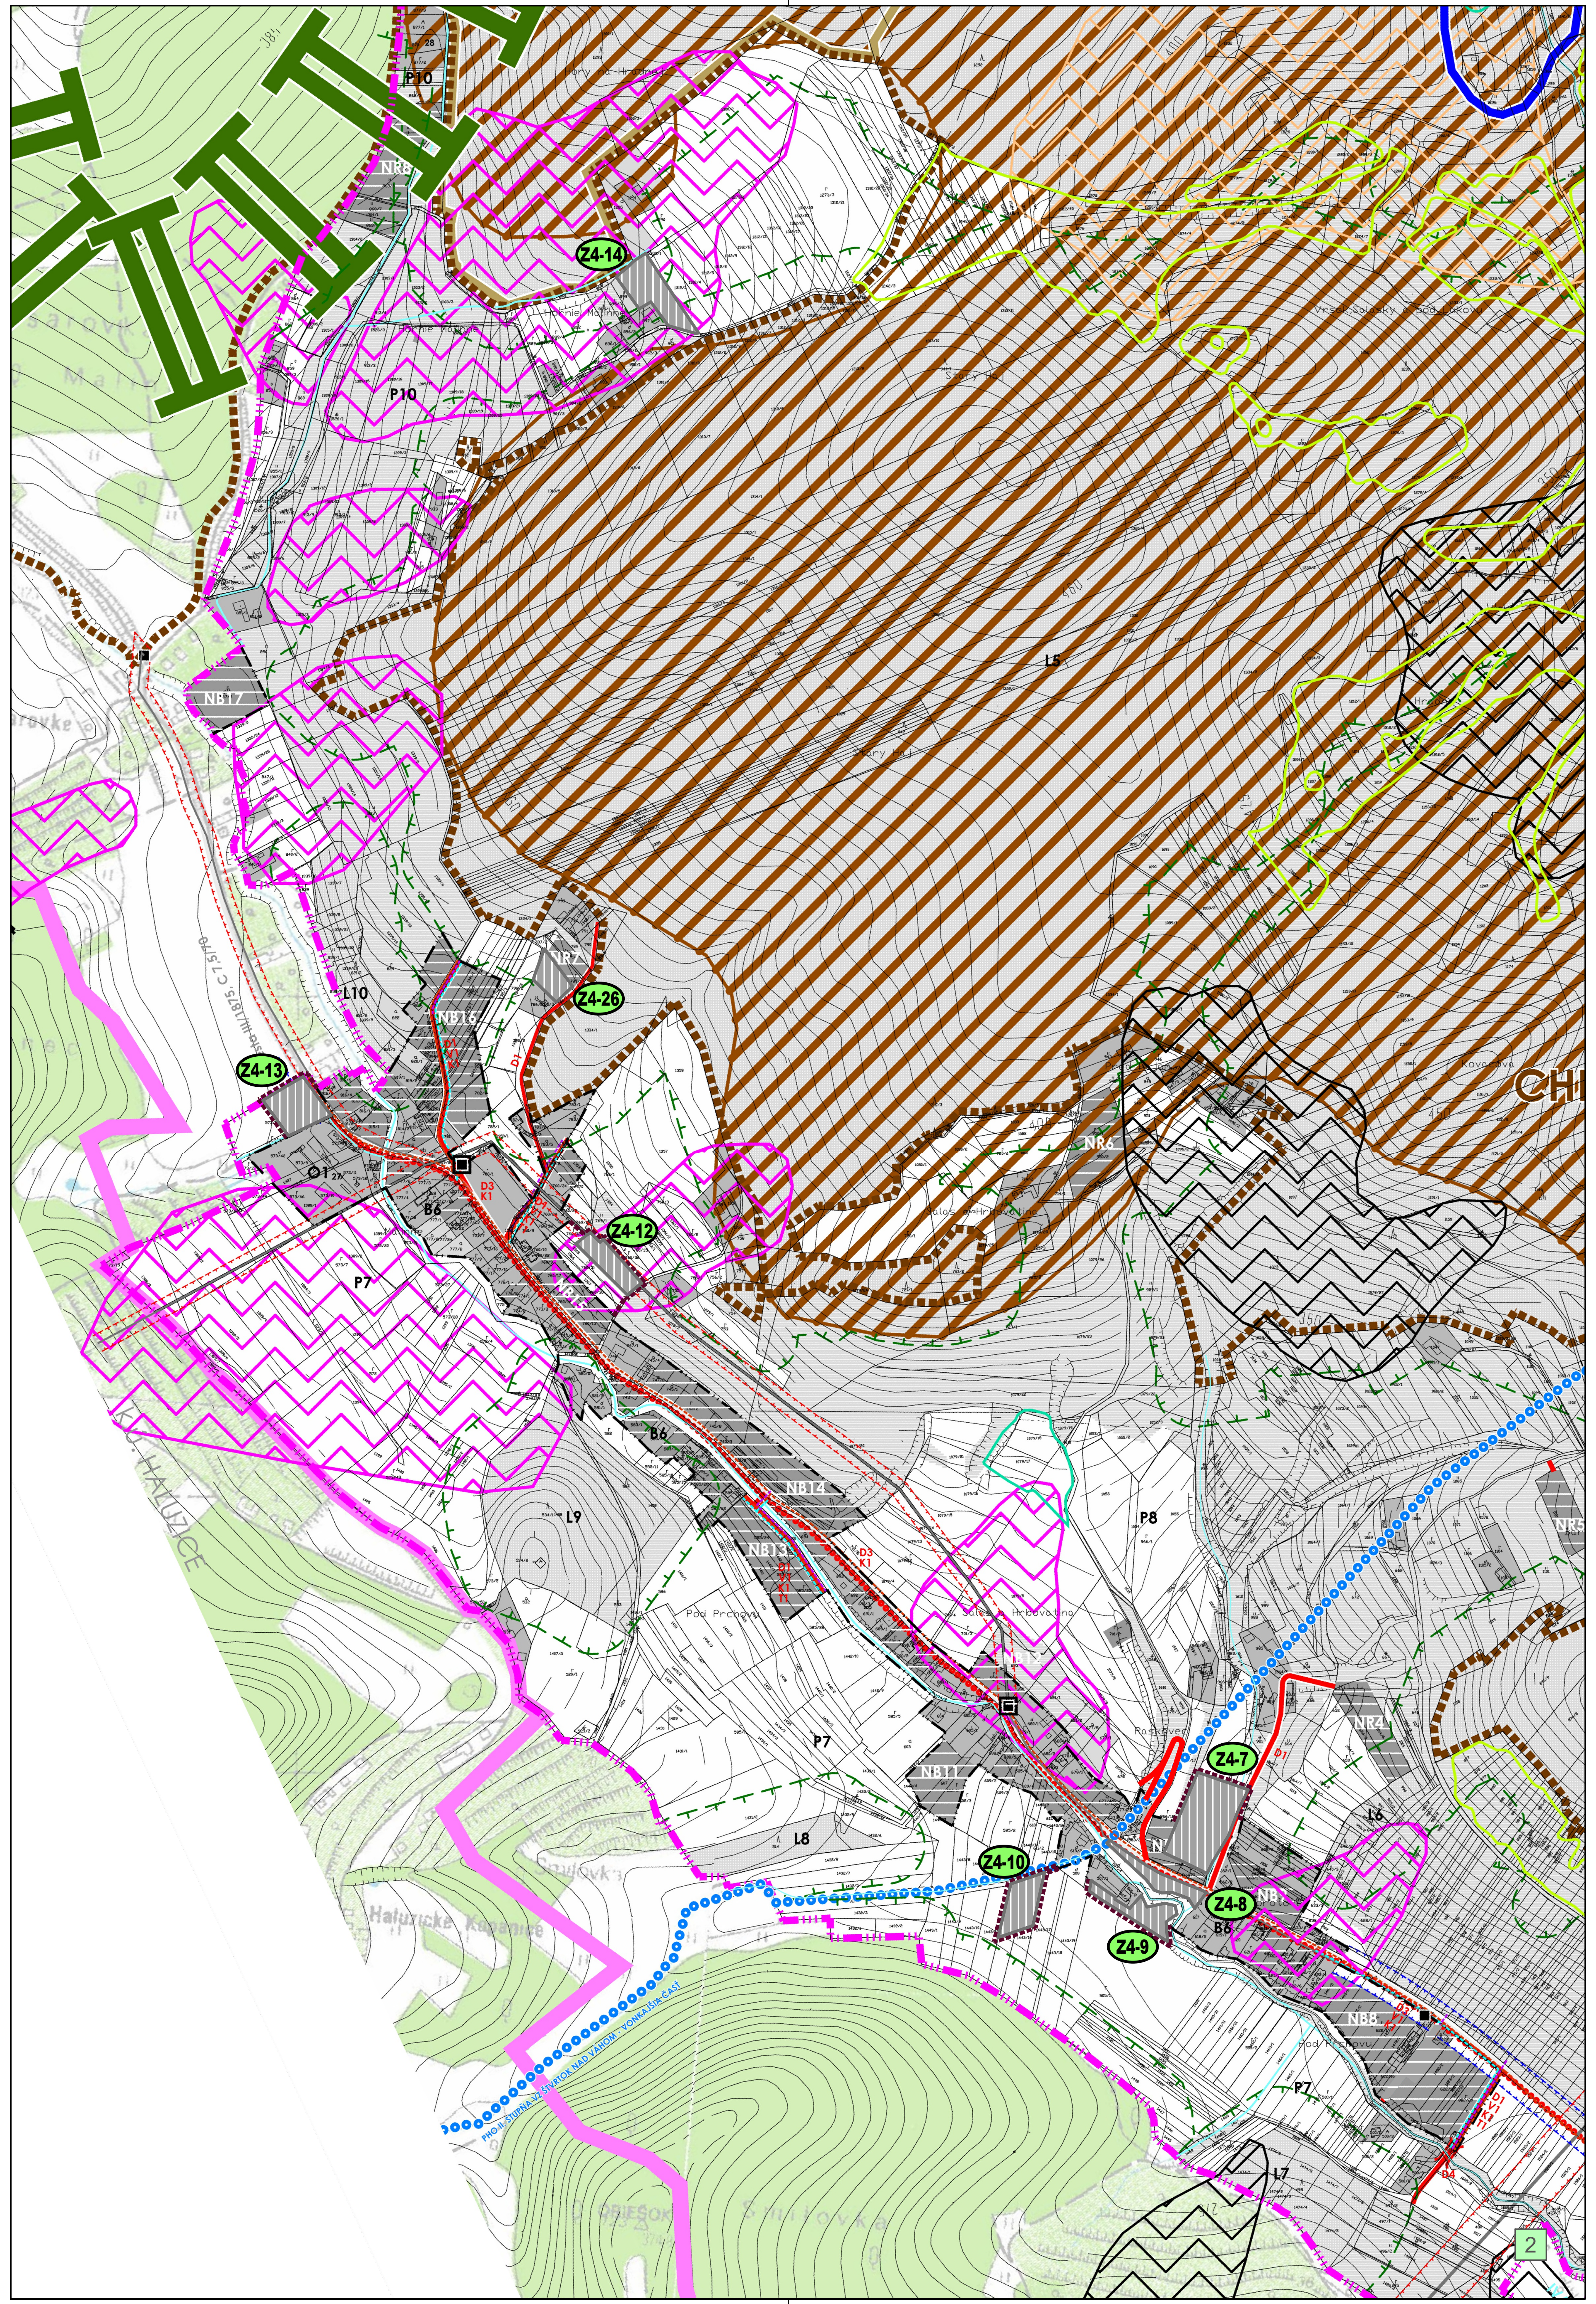
P10
NR8
Z4-14
L5
NB17
L10
NB16
NR7
Z4-26
Z4-13
O1
B6
D3 K1
D1
Z4-12
NR6
CH
P7
L9
NB14
NB13
P8
NB11
L8
Z4-10
Z4-7
Z4-8
Z4-9
L6
NR4
NB8
L7
NR5
D4
K.Ú. HALUZICE
PHO II. STUPŇA VZ ŠTVRTOK NAD VÁHOM - VONKAJŠIA ČASŤ
cesta III/1875, C 7,5/70
Horné Malinné
Starý háj
Salaš a Hrbovatina
Pod Prchovú
Haluzické Kopanice
Smilovka
2

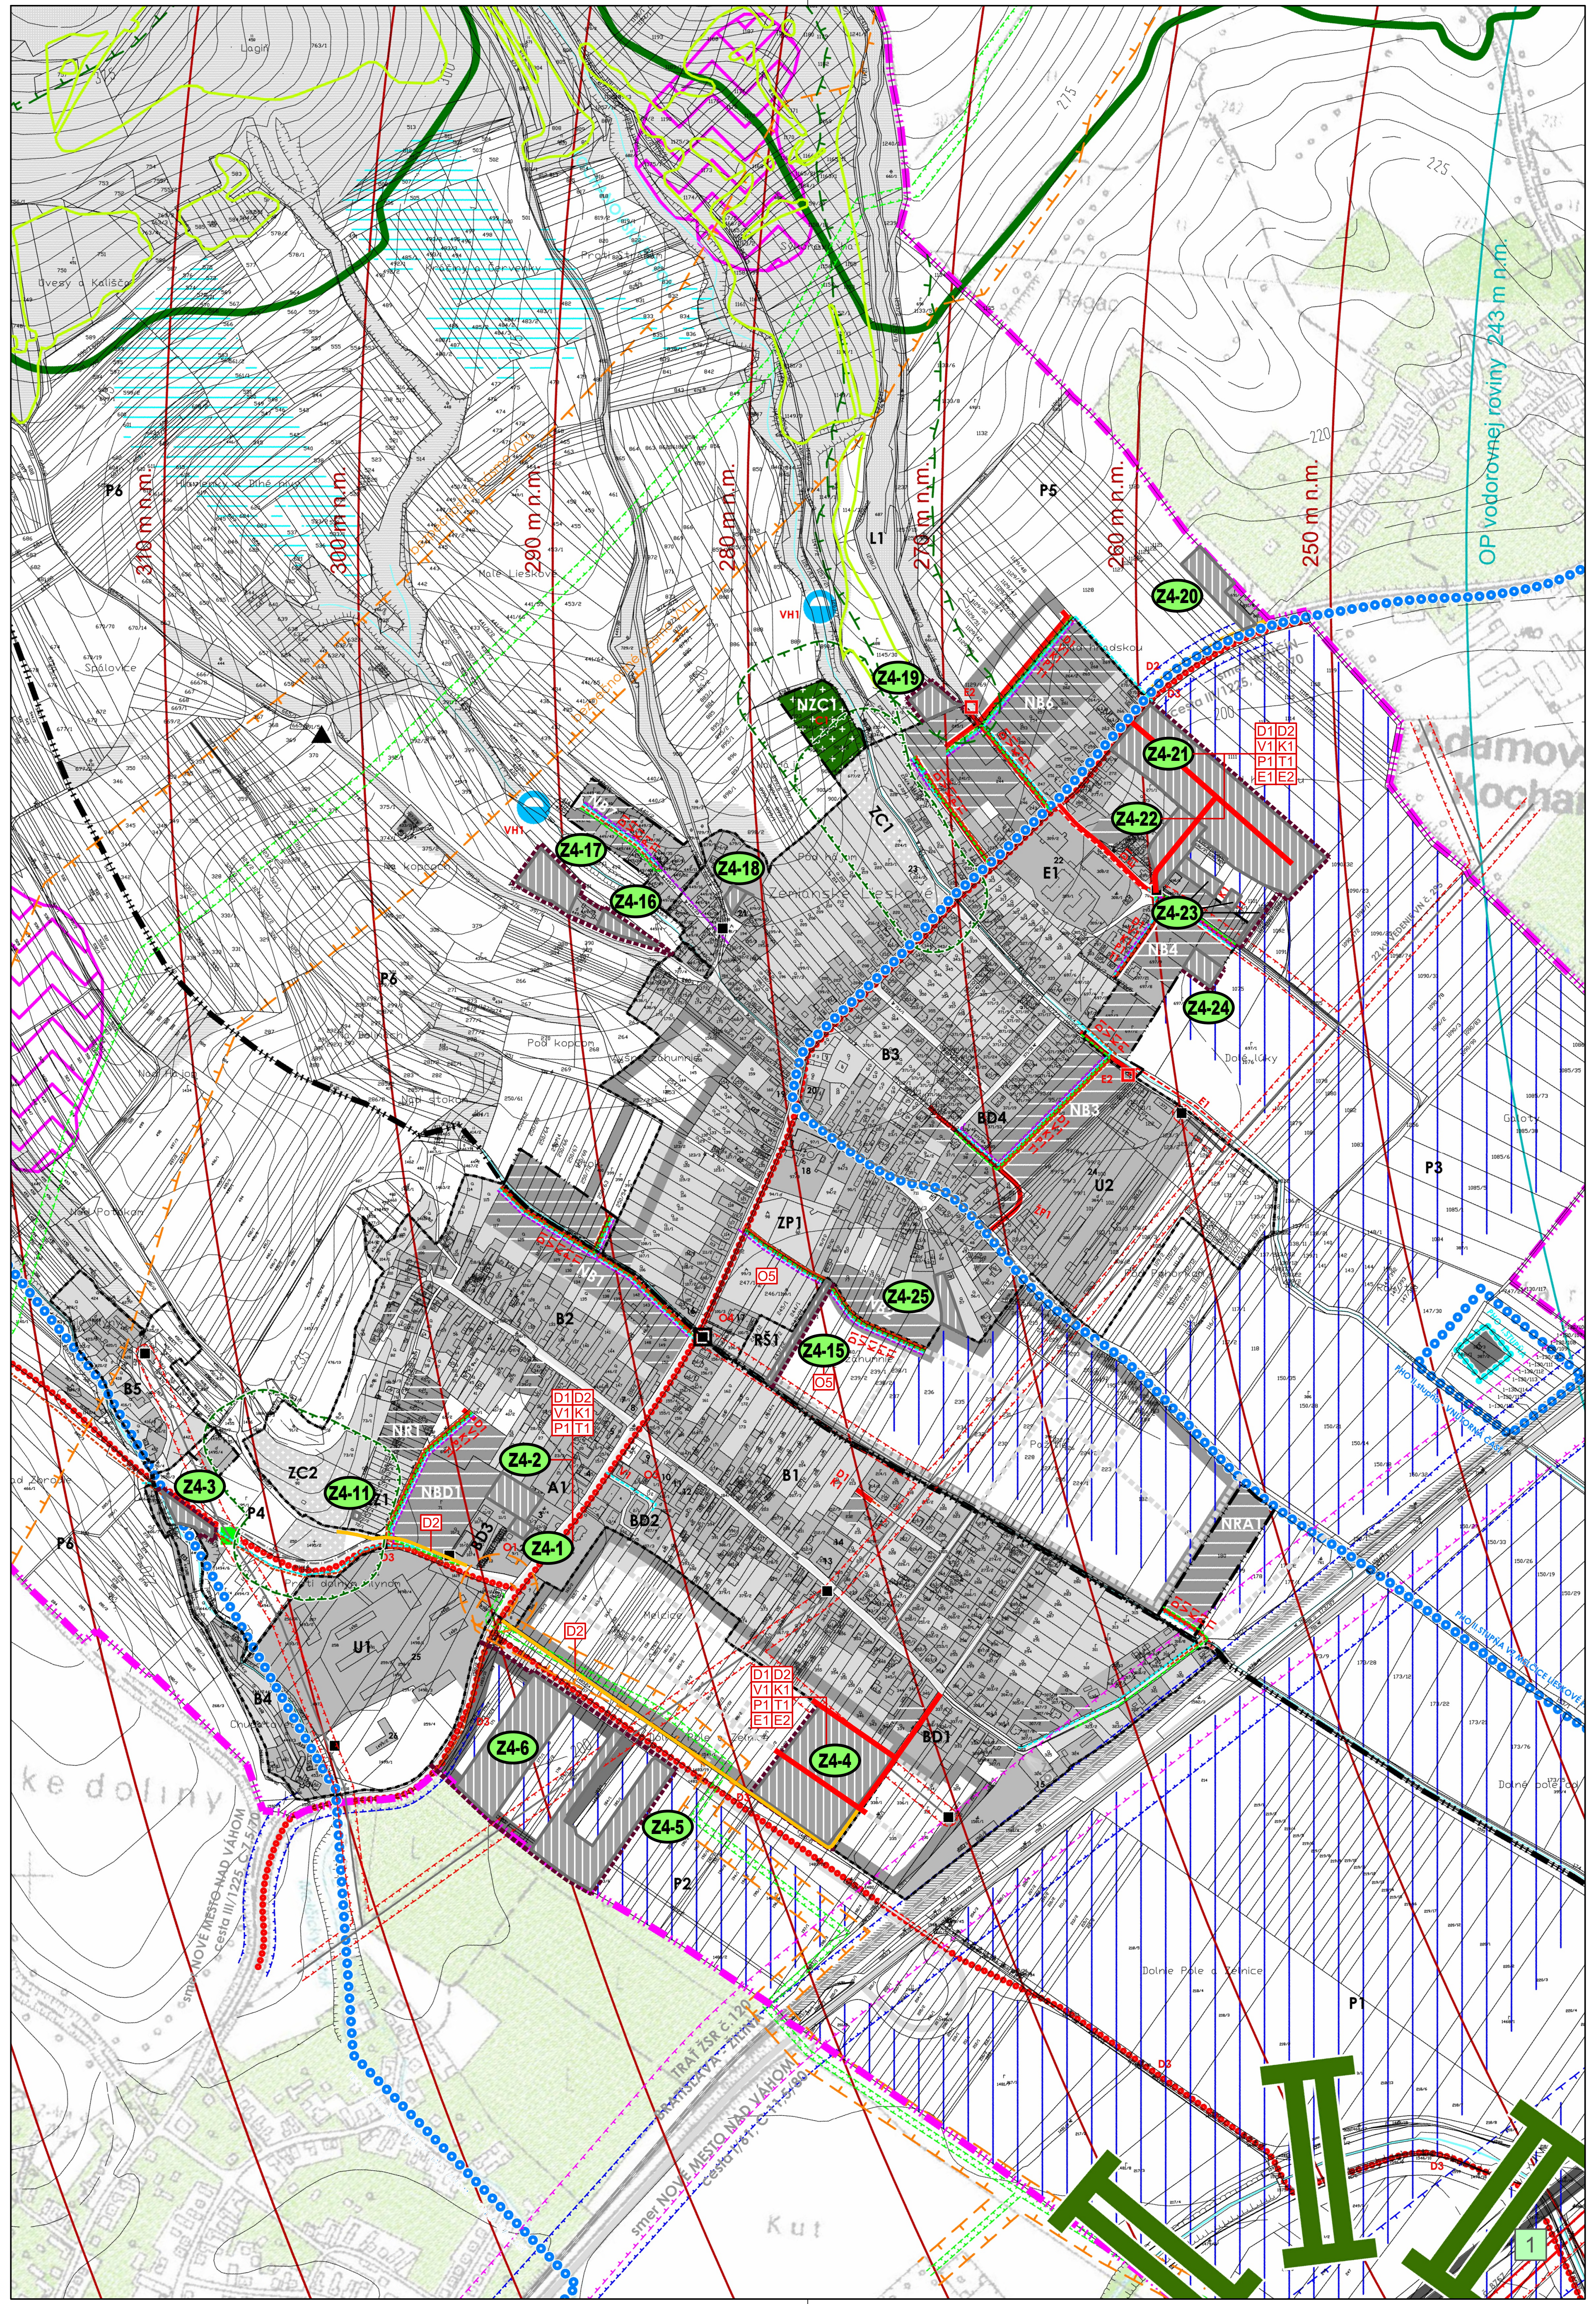
P6
310 m n.m.
300 m n.m.
290 m n.m.
280 m n.m.
270 m n.m.
260 m n.m.
250 m n.m.
OP vodorovnej roviny 243 m n.m.
L1
P5
VH1
NZC1
Z4-19
Z4-20
NB6
Z4-21
Z4-22
ZC1
E1
Z4-17
Z4-18
Z4-16
Z4-23
NB4
Z4-24
B3
BD4
NB3
U2
P3
ZP1
NB1
B2
RŠ1
Z4-25
Z4-15
O5
B5
Z4-3
Z4-11
ZC2
P4
NBD1
D2
Z4-2
A1
Z4-1
BD2
B1
NRA1
BD1
U1
B4
Z4-6
Z4-4
Z4-5
P2
P1
D1 D2 V1 K1 P1 T1 E1 E2
D3
Lagiň
Úvesy a Kališča
Malé Lieskové
Zemianske Lieskové
Pod kopcom
Melčice
Dolné pole a Želnice
Kut
smer NOVÉ MESTO NAD VÁHOM cesta III/1225, C 7,5/70
TRAŤ ŽSR č. 120 BRATISLAVA - ŽILINA
smer NOVÉ MESTO NAD VÁHOM cesta I/61, C 11,5/80
PHO II. stupňa VZ MELČICE LIESKOVÉ
PHO II. stupňa - VNÚTORNÁ ČASŤ
Dolné lúky
1

LEGENDA

STAV	NÁVRH	
▬		HRANICA OKRESU
▬ ▬		HRANICA KATASTRÁLNEHO ÚZEMIA
▬ ▬		HRANICA K.Ú. - RIEŠENÉHO ÚZEMIA
- - - -		HRANICA ZASTAVANÉHO ÚZEMIA K 1.1.1990
	▬ · ▬	HRANICA ZASTAVANÉHO ÚZEMIA
▨	▤	ZASTAVANÉ PLOCHY
	▭	ZASTAVANÉ PLOCHY - VÝHĽAD
～		VODNÉ PLOCHY, TOKY A ODVODŇOVACIE KANÁLY
░	🟩	CINTORÍN
░		LES
░		TRVALÝ TRÁVNY PORAST
▬		ZBERNÉ A OBSLUŽNÉ KOMUNIKÁCIE
	- - -	OBSLUŽNÉ KOMUNIKÁCIE - VÝHĽAD

LIMITY

STAV	NÁVRH	
●●●●		PHO VODNÉHO ZDROJA I. STUPŇA
○○○○		PHO VODNÉHO ZDROJA II. STUPŇA
┴ ┴ ┴		OCHRANNÉ PÁSMO VODOHOSPODÁRSKY VÝZNAMNÉHO VODNÉHO TOKU
┴ ┴ ┴		OCHRANNÉ PÁSMA VZDUŠNÝCH VEDENÍ VN, VVN, ZVN
┴ ┴ ┴		OCHRANNÉ PÁSMA PLYNOVODU
┴ ┴ ┴		BEZPEČNOSTNÉ PÁSMO PLYNOVODU
┴ ┴ ┴	┴ ┴ ┴	OCHRANNÉ PÁSMO CINTORÍNA
┴ ┴ ┴		OCHRANNÉ PÁSMO LESA
═		ODVODNENIE
┃ ┃ ┃		ZÁVLAHY
- - - -		OCHRANNÉ PÁSMO CIEST
- - - -		OCHRANNÉ PÁSMO ŽSR
☰		OCHRANNÉ PÁSMA LETISKA TRENČÍN
～		TERÉN ZASAHUJÚCI DO LETISKA TRENČÍN
▲		OPUSTENÁ SKLÁDKA BEZ PREKRYTIA (NELEGÁLNA SKLÁDKA)
■		UPRAVENÁ SKLÁDKA
⋀⋀		PLOCHY VYŽADUJÚCE ZVÝŠENÚ OCHRANU - ZOSUVNÉ ÚZEMIE - STABILIZOVANÉ
⋀⋀		PLOCHY VYŽADUJÚCE ZVÝŠENÚ OCHRANU - ZOSUVNÉ ÚZEMIE - STABILIZOVANÉ A POTENCIÁLNE
⋀⋀		PLOCHY VYŽADUJÚCE ZVÝŠENÚ OCHRANU - ZOSUVNÉ ÚZEMIE - POTENCIÁLNE
▬		CHKO BIELE KARPATY
▭		MOKRAĎ REGIONÁLNEHO VÝZNAMU
▭		ÚZEMIA EURÓPSKEHO VÝZNAMU
Ⅲ		BIOKORIDOR NADREGIONÁLNEHO VÝZNAMU
Ⅱ		BIOKORIDOR REGIONÁLNEHO VÝZNAMU
▨		BIOCENTRUM REGIONÁLNEHO VÝZNAMU
▭		BIOTOPY A - TEPLOMILNÉ A SUCHOMILNÉ TTP S PREVAHOU BIOTPU Tr1(6210) SUCHOMILNÉ TRAVINNOBYLINNÉ A KROVINOVÉ PORASTY NA VÁPNITOM PODLOŽÍ
▭		BIOTOPY B - MEZOFILNÉ TTP S PREVAHOU BIOTOPU Lk1(6510) NÍŽINNÉ A PODHORSKÉ KOSNÉ LÚKY

VEREJNOPROSPEŠNÉ STAVBY

STAV	NÁVRH	
	D1 ▬	KOMUNIKÁCIE
	D2 ▬	CHODNÍK
	D3 ●●●●●	CYKLOTRASA
	D4	MOST
	V1 - - -	VODOVOD
	K1 - - -	KANALIZÁCIA
	VH1 ◐	POLDER
	P1 ▬	PLYNOVOD
	T1 ▬	TELEKOMUNIKÁCIE
	E1 - - -	VN VEDENIE
	E2 ☐TS	TRAFOSTANICA
	C1 🟩	CINTORÍN
	O1	ZARIADENIE SOCIÁLNYCH, ZDRAVOTNÍCKYCH A ŠKOLSKÝCH SLUŽIEB
	O2	ZARIADENIE SOCIÁLNYCH SLUŽIEB
	O3	REKONŠTRUKCIA OBECNÉHO ÚRADU
	O4	AMFITEÁTER
	ŽP1	ZBERNÝ DVOR

VEREJNOPROSPEŠNÉ STAVBY VYPLÝVAJÚCE Z VÚC TK

- VEREJNOPROSPEŠNÉ STAVBY DOPRAVNEJ INFRAŠTRUKTÚRY

STAV	NÁVRH	
	3.1 –○–○–	VÁŽSKA VODNÁ CESTA LOKALIZOVANÁ V TRASE A ÚSEKOCH VÁŽSKEHO ELEKTRÁRENSKÉHO KANÁLU, VODNÝCH NÁDRŽÍ A V PRIRODZENOM KORYTE RIEKY VÁH.
	4.1	VEREJNÉ LETISKÁ NADREGIONÁLNEHO VÝZNAMU NA LOKALITÁCH PRIEVIDZA - LETISKO SO ŠTATÚTOM MEDZINÁRODNEJ DOPRAVY A TRENČÍN - LETISKO DOPORUČENÉ NA ZÍSKANIE ŠTATÚTU MEDZINÁRODNEJ DOPRAVY.

- VEREJNOPROSPEŠNÉ STAVBY V OBLASTI ENERGETIKY

STAV	NÁVRH	
	1.5	REKONŠTRUKCIA 110 KV VEDENIA Č. 8757, 8707 BOŠÁCA - VE KOSTOLNÁ - VE TRENČÍN

LEGENDA ZaD Č. 4

STAV	NÁVRH	
☐	▬ ▬	HRANICA ZASTAVANÉHO ÚZEMIA OBCE
☐	▤	PLOCHY ROZVOJOVÝCH LOKALÍT NAVRHNUTÝCH V ZaD Č. 4 (BEZ ROZLÍŠENIA FUNKCIE)
☐	Z4-X	OZNAČENIE ROZVOJOVÝCH LOKALÍT A ZÁMEROV V ZaD Č. 4

VEREJNOPROSPEŠNÉ STAVBY:

☐	O5	OBECNÝ ŠPORTOVÝ AREÁL - ROZŠÍRENIE A ZLEPŠENIE ŠPORTOVEJ VYBAVENOSTI

POZNÁMKY:

- Podkladom pre tento výkres sú výrezy z výkresu č. 7 (Schéma záväzných častí riešenia a verejnoprospešných stavieb) z pôvodného ÚPN-O z roku 2018, nasledovné ZaD č. 1 - 3 tu však zapracované nie sú, nakoľko spracovateľ ZaD č. 4 nemal k dispozícii výkres č. 7 v plnom znení v zmysle ZaD č. 3.

MELČICE-LIESKOVÉ
ÚZEMNÝ PLÁN OBCE
ZMENY A DOPLNKY Č. 4

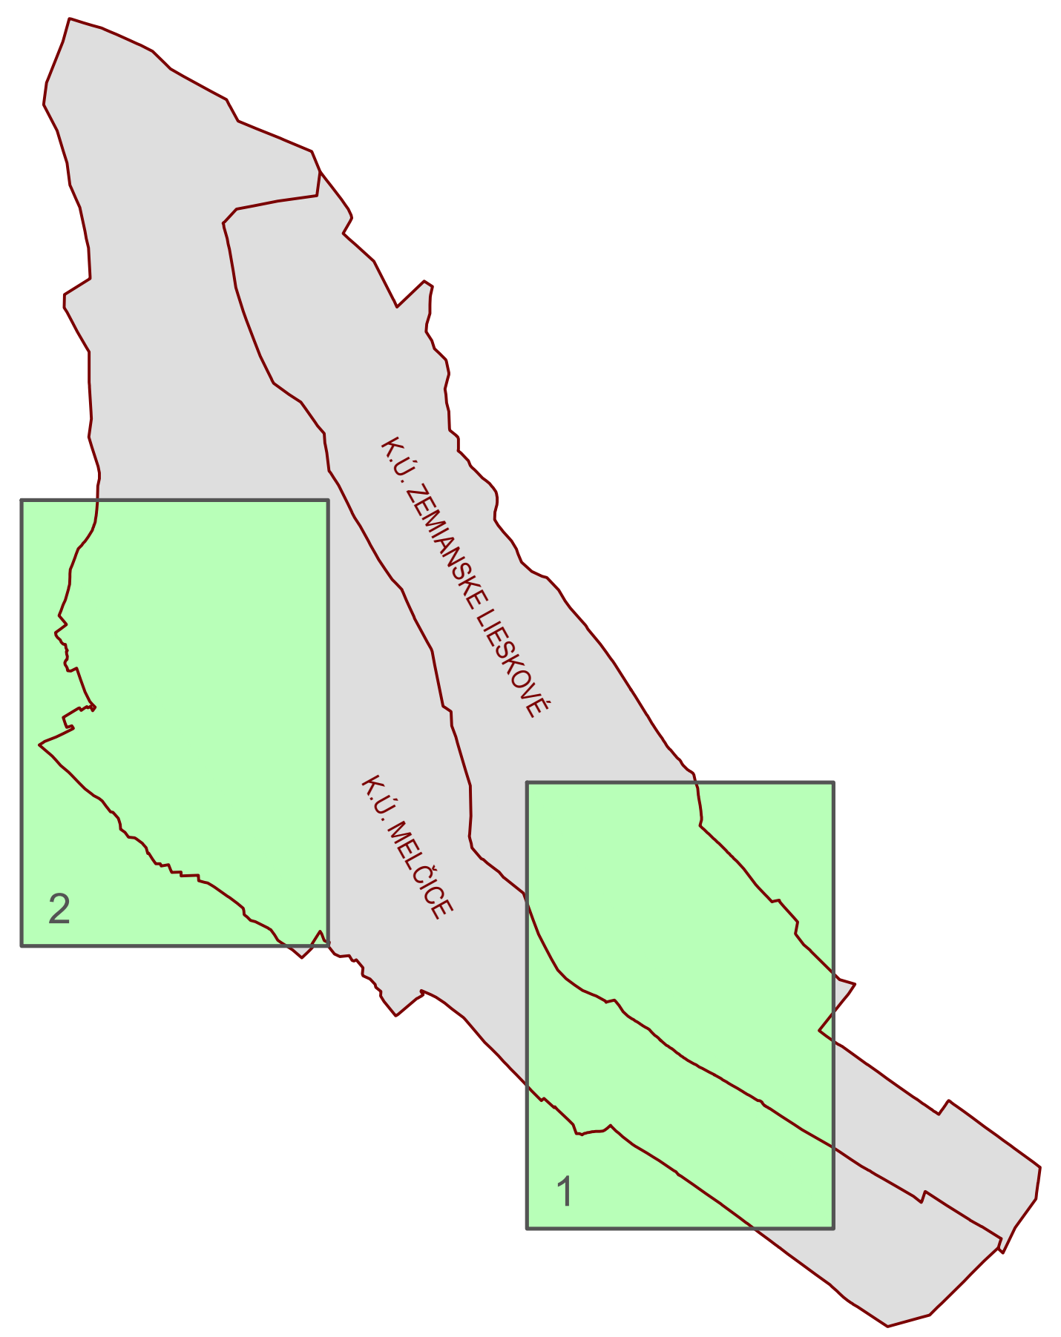
K.Ú. ZEMIANSKE LIESKOVÉ
K.Ú. MELČICE
1
2

0 100 200 300 400 500 1000 m

OBSTARÁVATEĽ: Obec Melčice - Lieskové Melčice - Lieskové č. 119 913 05 Melčice - Lieskové	SPRACOVATEĽ: archpoint s.r.o., Nové Mesto n/V Ing. arch. Robert Kimle (2326 AA) Ing. arch. Martin Fabian (2322 AA) archpoint www.archpoint.sk
NÁZOV ÚLOHY: Územný plán obce Melčice - Lieskové Zmeny a doplnky č. 4	
KRAJ: Trenčiansky	
OKRES: Trenčín	
MIERKA: 1:5 000	
FORMÁT: 12 A4	Č. VÝKRESU:
DÁTUM: Január 2026	7
NÁZOV VÝKRESU: SCHÉMA ZÁVÄZNÝCH ČASTÍ RIEŠENIA A VEREJNOPROSPEŠNÝCH STAVIEB - RIEŠENIE ZaD Č. 4	