ÚZEMNÝ PLÁN OBCE

VRAKÚŇ

VEREJNÉ TECHNICKÉ VYBAVENIE

ENERGETIKA, TELEKOMUNIKÁCIE

5 SEVER >>>

M = 1:5000

ZMENY A DOPLNKY Č. 09

ČISTOPIS

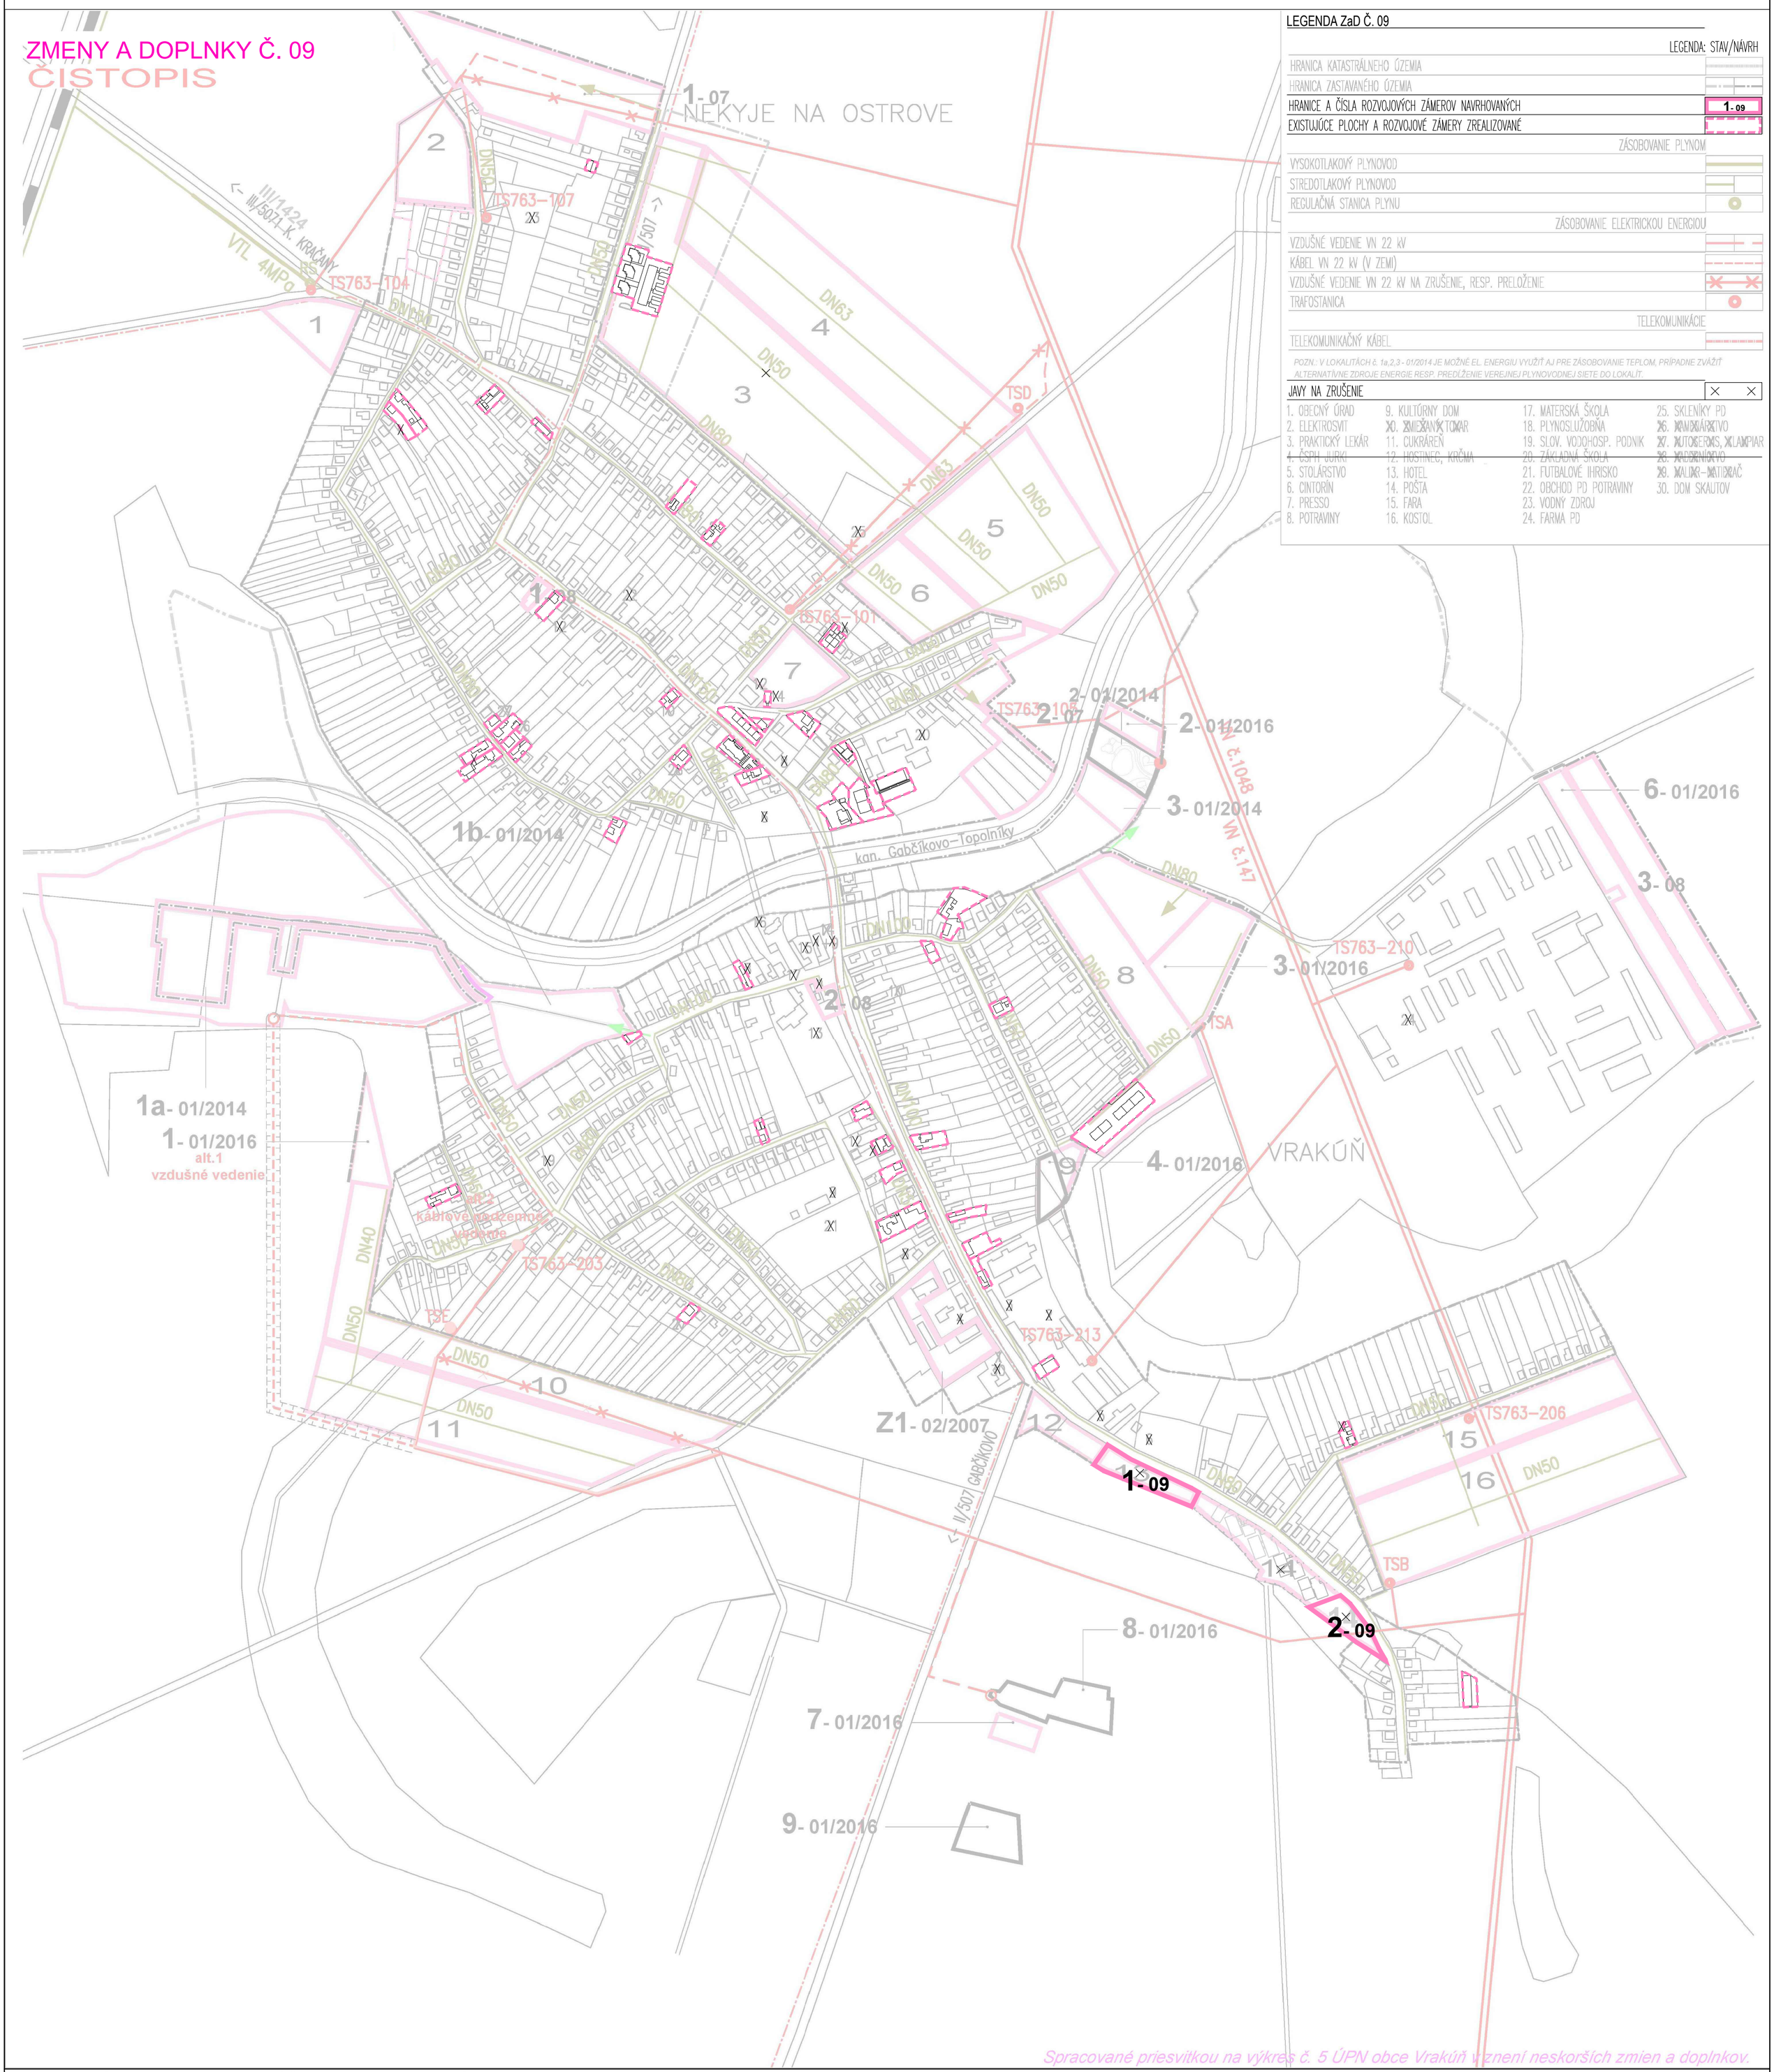

LEGENDA ZaD Č. 09

LEGENDA: STAV/NÁVRH

HRANICA KATASTRÁLNEHO ÚZEMIA

HRANICA ZASTAVANÉHO ÚZEMIA

HRANICE A ČÍSLA ROZVOJOVÝCH ZÁMEROV NAVRHOVANÝCH — 1- 09

EXISTUJÚCE PLOCHY A ROZVOJOVÉ ZÁMERY ZREALIZOVANÉ

ZÁSOBOVANIE PLYNOM

VYSOKOTLAKOVÝ PLYNOVOD

STREDOTLAKOVÝ PLYNOVOD

REGULAČNÁ STANICA PLYNU

ZÁSOBOVANIE ELEKTRICKOU ENERGIOU

VZDUŠNÉ VEDENIE VN 22 kV

KÁBEL VN 22 kV (V ZEMI)

VZDUŠNÉ VEDENIE VN 22 kV NA ZRUŠENIE, RESP. PRELOŽENIE

TRAFOSTANICA

TELEKOMUNIKÁCIE

TELEKOMUNIKAČNÝ KÁBEL

POZN.: V LOKALITÁCH č. 1a,2,3 - 01/2014 JE MOŽNÉ EL. ENERGIU VYUŽIŤ AJ PRE ZÁSOBOVANIE TEPLOM, PRÍPADNE ZVÁŽIŤ ALTERNATÍVNE ZDROJE ENERGIE RESP. PREDĽŽENIE VEREJNEJ PLYNOVODNEJ SIETE DO LOKALÍT.

JAVY NA ZRUŠENIE

1. OBECNÝ ÚRAD	9. KULTÚRNY DOM	17. MATERSKÁ ŠKOLA	25. SKLENÍKY PD
2. ELEKTROSVIT	10. ZMIEŠANÝ TOVAR	18. PLYNOSLUŽOBŇA	26. KAMENÁRSTVO
3. PRAKTICKÝ LEKÁR	11. CUKRÁREŇ	19. SLOV. VODOHOSP. PODNIK	27. AUTOSERVIS, LAMPIAR
4. ŠSPH JURKI	12. HOSTINEC, KRČMA	20. ZÁKLADNÁ ŠKOLA	28. MUDRNÍCTVO
5. STOLÁRSTVO	13. HOTEL	21. FUTBALOVÉ IHRISKO	29. KALDKR–MATIDRAČ
6. CINTORÍN	14. POŠTA	22. OBCHOD PD POTRAVINY	30. DOM SKAUTOV
7. PRESSO	15. FARA	23. VODNÝ ZDROJ	
8. POTRAVINY	16. KOSTOL	24. FARMA PD	

Spracované priesvitkou na výkres č. 5 ÚPN obce Vrakúň v znení neskorších zmien a doplnkov.