

Nad Bielymi brehmi

01

Dúbravky

TR č.
69/13

Ⓔ

PV+OV

IA-V

OP VN 22 kV - 10m
VN - 22 kV
OP VN 22 kV - 10m

SP

e

RC1+SP1

f

l

i

OV2

PV1+OV1

m

OV1
DN 300 PVC
DN 100 HDPE

i

OV2

IA

HA

IA1

IA

IA

IA

IA

IA

TR č.
69/02


TR č.
69/07

HDPE DN 100

OP VN 22 kV - 10m
VN - 22 kV
OP VN 22 kV - 10m

DN 100 HDPE
DN 300 PVC

k.ú. Vrútky

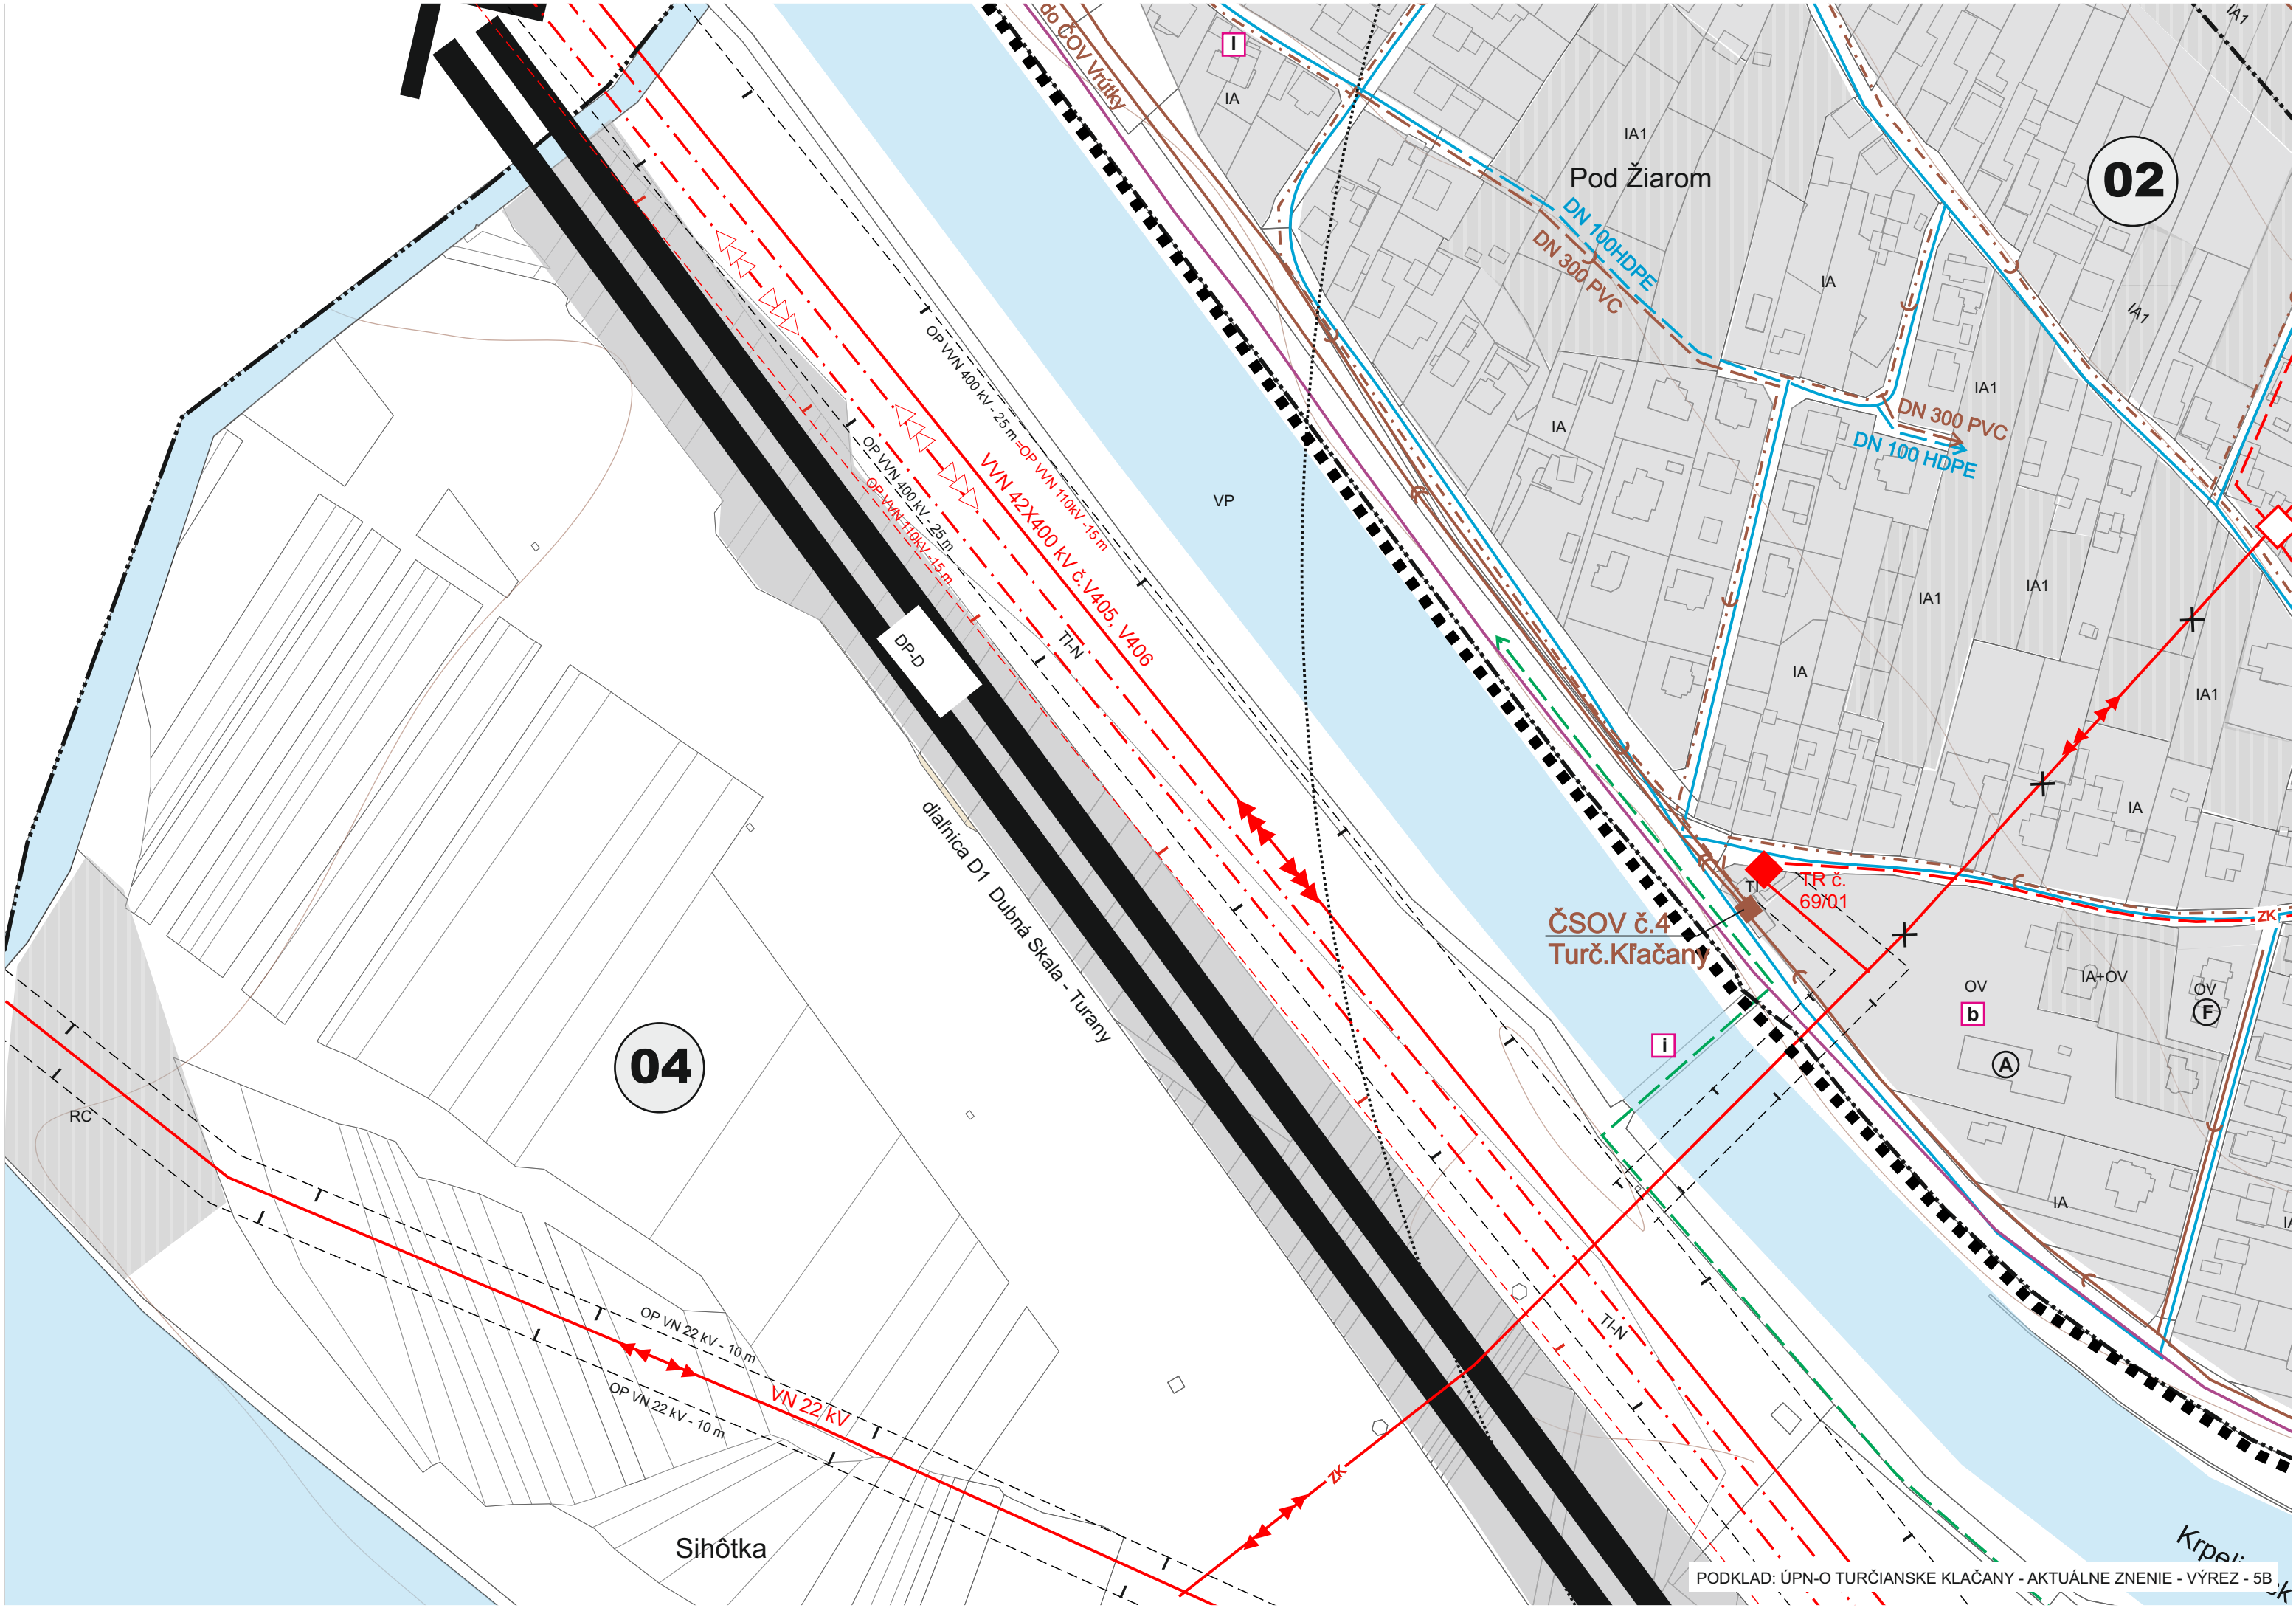

STAV	NÁVRH	VÝHLAD	
			HRANICA KATASTRÁLNEHO ÚZEMIA
			HRANICA ZASTAVANÉHO ÚZEMIA OBCE K 1.1.1990
			HRANICA SKUTOČNE ZASTAVANÉHO ÚZEMIA OBCE
			HRANICE A ČÍSLA URBANISTICKÝCH OKRSKOV
			ZASTAVANÉ ÚZEMIE
			PLOCHY A OBJEKTY DIAĽNICE D1_DUBNÁ SKALA -TURANY
			ZBERNÉ A OBSLUŽNÉ KOMUNIKÁCIE
			VODNÉ TOKY A PLOCHY + SPRIEVODNÁ ZELEŇ TOKOV
			VODOJEM
			VEREJNÝ ROZVOD VODY
			SUCHÝ POLDER
			STUDNIČKA
			ČERPACIA STANICA ODPADOVÝCH VÔD
			JEDNOTNÁ VEREJNÁ KANALIZÁCIA
			ROZVOD VEREJNEJ SPLAŠKOVEJ KANALIZÁCIE
			LIPOVEC-T.KĽAČANY, KANALIZÁCIA-I.ETAPA v súlade s rozhodnutím č. ŽP-2004/00817-vod.Mt
			ROZVOD VEREJNEJ KANALIZÁCIE VÝTLAČNÉ POTRUBIE
			VVN 110 , 400 kV VZDUŠNÉ VEDENIE
			VVN 110 kV NA ZRUŠENIE (ÚPN VÚC ŽK)
			VVN 110 kV
			VN 22 kV VZDUŠNÉ VEDENIE
			VN 22 kV VZDUŠNÉ VEDENIE - NA ZRUŠENIE
			VN 22 kV - KÁBELOVÉ VEDENIE
			DISTRIBUČNÁ TRAFOSTANICA 22/0,4 kV
			VEREJNÝ ROZVOD PLYNU
			DIAĽKOVÉ KÁBLE
			OCHRANNÉ PÁSMA TECHNICKEJ INFRAŠTRUKTÚRY VŠETKÝCH DRUHOV
			OCHRANNÉ PÁSMA VVN 110 kV NA ZRUŠENIE (ÚPN VÚC ŽK)
			TECHNICKÝ PROSTRIEDOK PRE VAROVANIE OBYVATEĽSTVA - SIRÉNA
			MIN. DOSAH SIRÉNY - 1500m

(A) ZÁKLADNÁ ŠKOLA **(B)** OBECNÝ ÚRAD, KULTÚRNY DOM **(C)** POŽIARNA ZBROJNICA **(D)** DOM SMÚTKU
(E) MODLITEBŇA **(F)** POHOSTINSTVO, OBCHOD **(G)** SALAŠ GAZDOVSKÝ DVOR **(H)** CHATA NA KĽAČIANSKEJ MAGURE

a OBECNÝ ÚRAD (DOM KULTÚRY) **b** ŠKOLSKÝ AREÁL (ZÁKLADNÁ ŠKOLA, MATERSKÁ ŠKOLA)
c CINTORÍN+DOM SMÚTKU **d** POŽIARNA ZBROJNICA **e** ŠPORTOVÝ AREÁL-EXISTUJÚCI
f ŠPORTOVÝ AREÁL-NAVRHOVANÝ **g** VODOJEM **h** PLOCHY VEREJNEJ ZELENÉ S PRÍSLUŠNÝM TECHNICKÝM VYBAVENÍM
i MOSTNÝ OBJEKT **j** ZBERNÝ DVOR **k** MODLITEBŇA **l** DETSKÉ IHRISKO **m** DOM SOCIÁLNYCH SLUŽIEB

LÍŇOVÉ TRASY A OSTATNÉ OBJEKTY TECHNICKÉJ INFRAŠTRUKTÚRY, VEREJNÉ AUTOMOBILOVÉ A PEŠIE KOMUNIKÁCIE, ZASTÁVKY HD, VEREJNÉ PARKOVISKÁ, STAVBY PRE VEREJNÉ ZÁSOBOVANIE PITNOU VODOU, STAVBY PRE ODVÁDZANIE SPLAŠKOVÝCH VOD, STAVBY PRE VEREJNÉ ZÁSOBOVANIE ELEKTRICKOU ENERGIOU, TRAFOSTANICE, STAVBY PRE TELEKOMUNIKAČNÉ SLUŽBY, STAVBY PROTIPOVODŇOVEJ OCHRANY

IA	RODINNÉ DOMY - IBV
IA-V	RODINNÉ DOMY - IBV - VÝHLAD
HA	BYTOVÉ DOMY - HBV
OV	PLOCHY OBČIANSKEJ VYBAVENOSTI
SP	PLOCHY ŠPORTU
VS	PLOCHY VÝROBY A SLUŽIEB (MALÉ A STREDNÉ AREÁLY)
RC	ZÓNY REKREÁCIE A ŠPORTU
ZC	ZELEŇ CINTORINOV
VP	VODNÉ TOKY A PLOCHY
LE	LESNÉ SOLOČENSTVÁ
LO	LESY OCHRANNÉ
PV	POĽNOHOSPODÁRSKA VÝROBA
DP-D	DOPRAVNÉ PLOCHY - DIAĽNICA
DP	DOPRAVNÉ PLOCHY
TI-N	TECHNICKÁ INFRAŠTRUKTÚRA NADRADENÁ
TI	TECHNICKÁ INFRAŠTRUKTÚRA
ZD	ZBERNÝ DVOR



SPRACOVATEĽ			
Ing.arch. Eleonóra Hejzlarová, autorizovaný architekt SKA, 1629 AA			
OBSTARÁVATEĽ			
Obec Turčianske Kľačany v zastúpení: Ing.arch. Eva Zatková, OSO na obstarávanie ÚPP a ÚPD			
VEREJNÉ TECHNICKÉ VYBAVENIE ÚZEMIA - VODNÉ HOSPODÁRSTVO - ENERGETIKA		Číslo výkresu 5	Číslo paré
HL.RIEŠITEĽ	Ing. Darina Koleniková Ing. Lukáš Stránsky p. Róbert Bukovinský, Ing. Albert Stránsky	Dátum 05/2019	Mierka 1 : 2 000

PODKLAD: ÚPN-O TURČIANSKE KLAČANY
- AKTUÁLNE ZNENIE - VÝREZ