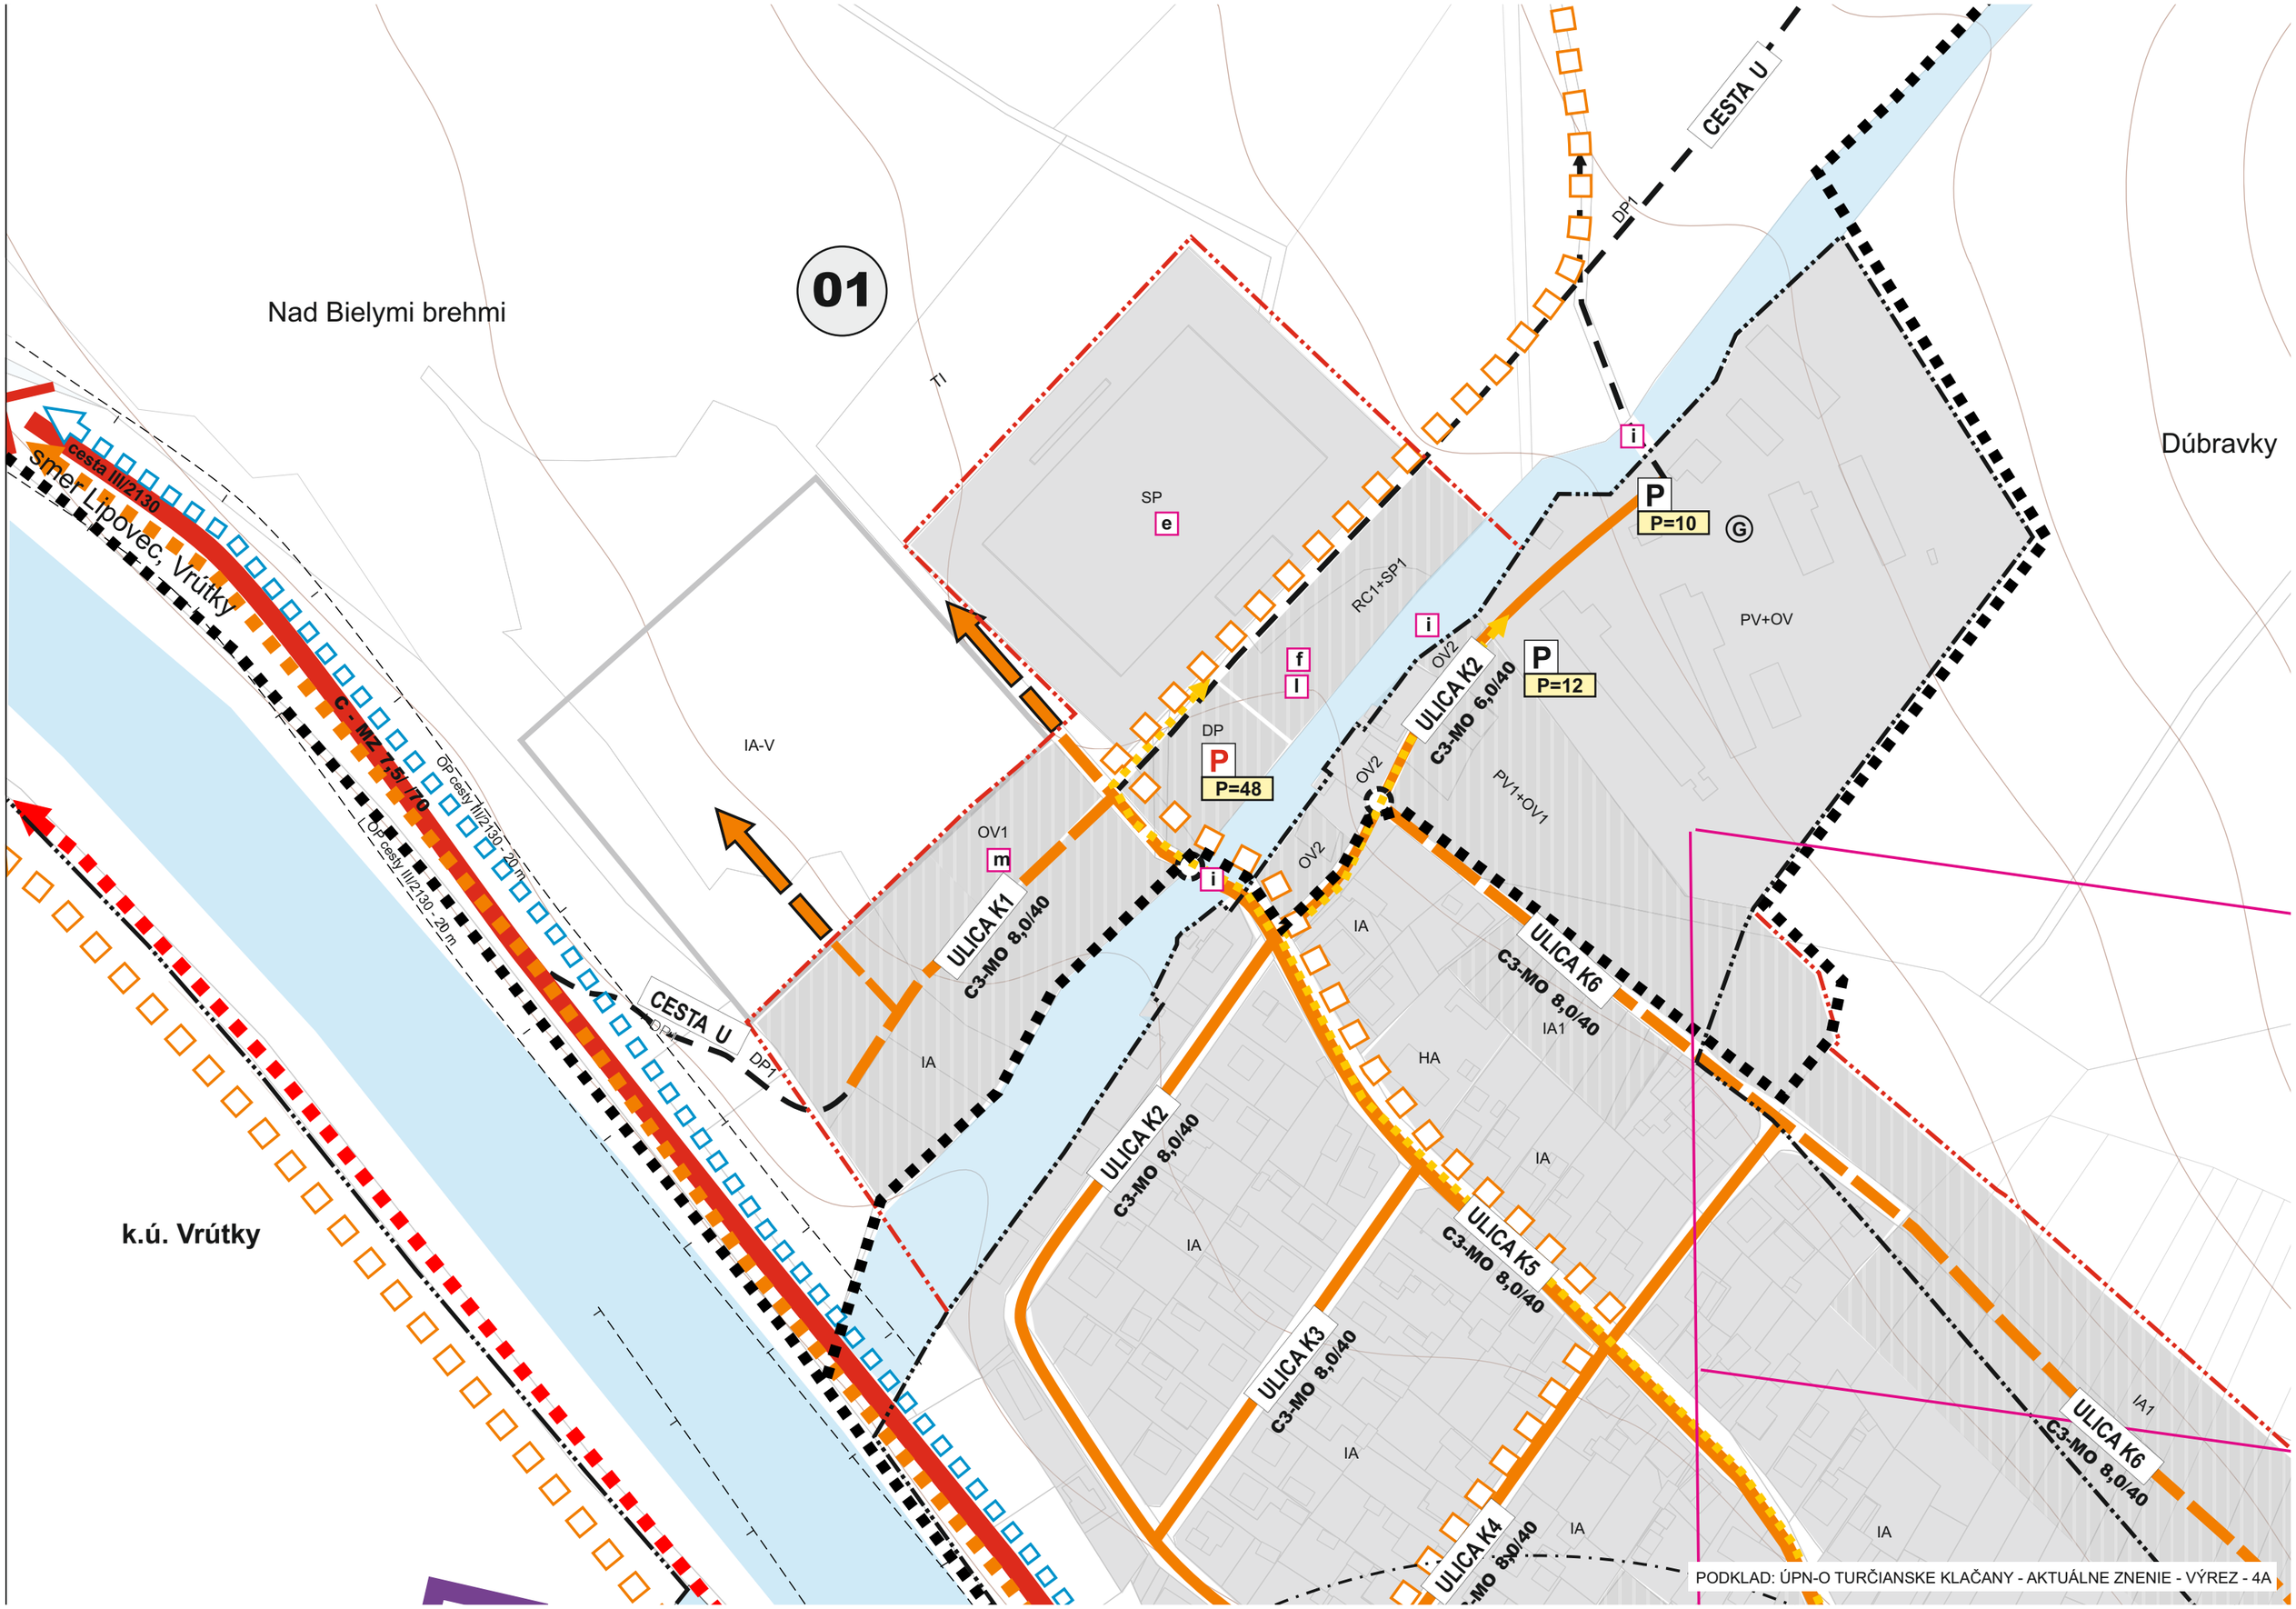
01
Nad Bielymi brehmi
Dúbravky
k.ú. Vrútky
smer Lipovec, Vrútky
cesta III/2130
C - MZ 7,5/ 70
OP cesty II/2130 - 20 m
OP cesty III/2130 - 20 m
T1
CESTA U
DP1
SP
e
RC1+SP1
f
l
i
DP
P
P=48
OV1
m
OV2
ULICA K1
C3-MO 8,0/40
ULICA K2
C3-MO 8,0/40
ULICA K3
C3-MO 8,0/40
ULICA K4
C3-MO 8,0/40
ULICA K5
C3-MO 8,0/40
ULICA K6
C3-MO 8,0/40
P
P=10
G
P
P=12
PV+OV
PV1+OV1
IA-V
IA
HA
IA1
PODKLAD: ÚPN-O TURČIANSKE KLAČANY - AKTUÁLNE ZNENIE - VÝREZ - 4A


02
04
Pod Žiarom
Sihôtka
IA
IA1
IA+OV
OV
TI
VP
RC
DP-D
dialnica D1 Dubná Skala - Turany
OP diaľnice D1 Dubná Skala - Turany - 100 m
OP vzletových a približovacích priestorov, sklon 1:40
ULICA K7
C3-MO 8,0/40
ULICA K8
ULICA K5
ULICA K4
ULICA K9
ULICA K13
P
P=6
P=4
b
i
A
F
PODKLAD: ÚPN-O TURČIANSKE KLAČANY - AKTUÁLNE ZNENIE - VÝREZ - 4B

ÚZEMNÝ PLÁN OBCE TURČIANSKE KĽAČANY

LEGENDA

STAV	NÁVRH	VÝHĽAD	
			HRANICA KATASTRÁLNEHO ÚZEMIA
			HRANICA ZASTAVANÉHO ÚZEMIA OBCE K 1.1.1990
			HRANICA SKUTOČNE ZASTAVANÉHO ÚZEMIA OBCE
	03		HRANICE A ČÍSLA URBANISTICKÝCH OKRSKOV
			ZASTAVANÉ ÚZEMIE
			PLOCHY A OBJEKTY DIAĽNICE D1_DUBNÁ SKALA -TURANY
			CESTA III.TRIEDY - III/2130
ULICA K1			OZNAČENIE ULÍC
	C3-MO 8,0/40		OZNAČENIE FUNKCIE A KATEGÓRIE KOMUNIKÁCIE
			OBSLUŽNÉ KOMUNIKÁCIE FUNKČNEJ TRIEDY C3
			KOMUNIKÁCIE ÚČELOVÉ FUNKČNEJ TRIEDY C3
			OBRATISKO
			MIESTA DOPRAVNÉHO NAPOJENIA NAVRHOVANÝCH LOKALÍT
			MOSTNÝ OBJEKT
			IZOCHRÓNY ČASOVEJ DOSTUPNOSTI
			ZASTÁVKA HROMADNEJ DOPRAVY
			HLAVNÉ PEŠIE KOMUNIKÁCIE A PRIESTRANSTVÁ / ZJAZDNÉ CHODNÍKY
			ZNAČKOVANÝ TURISTICKÝ CHODNÍK
			NÁUČNÝ CHODNÍK
			HLAVNÉ CYKLOTRASY
			NÁRODNÁ CYKLOTRASA-VÁŽSKA CYKLOMAGISTRÁLA
			IN-LINE KORČULIARSKA DRÁHA
P	P		PARKOVACIE PLOCHY
	P=20		POČET PARKOVACÍCH MIEST
	a		VEREJNOPROSPEŠNÉ STAVBY
			NÁSTUP NA TURISTICKÉ A CYKLISTICKÉ TRASY
			VYHRADENÁ ZELEŇ - CINTORÍNY
			VODNÉ TOKY A PLOCHY + SPRIEVODNÁ ZELEŇ TOKOV
			OCHRANNÉ PÁSMA DOPRAVNEJ INFRAŠTRUKTÚRY
			OCHRANNÉ PÁSMA LETISKA MARTIN
			KOMUNIKÁCIA NA ZRUŠENEI

LEGENDA - OBJEKTY (stav v r. 2016)

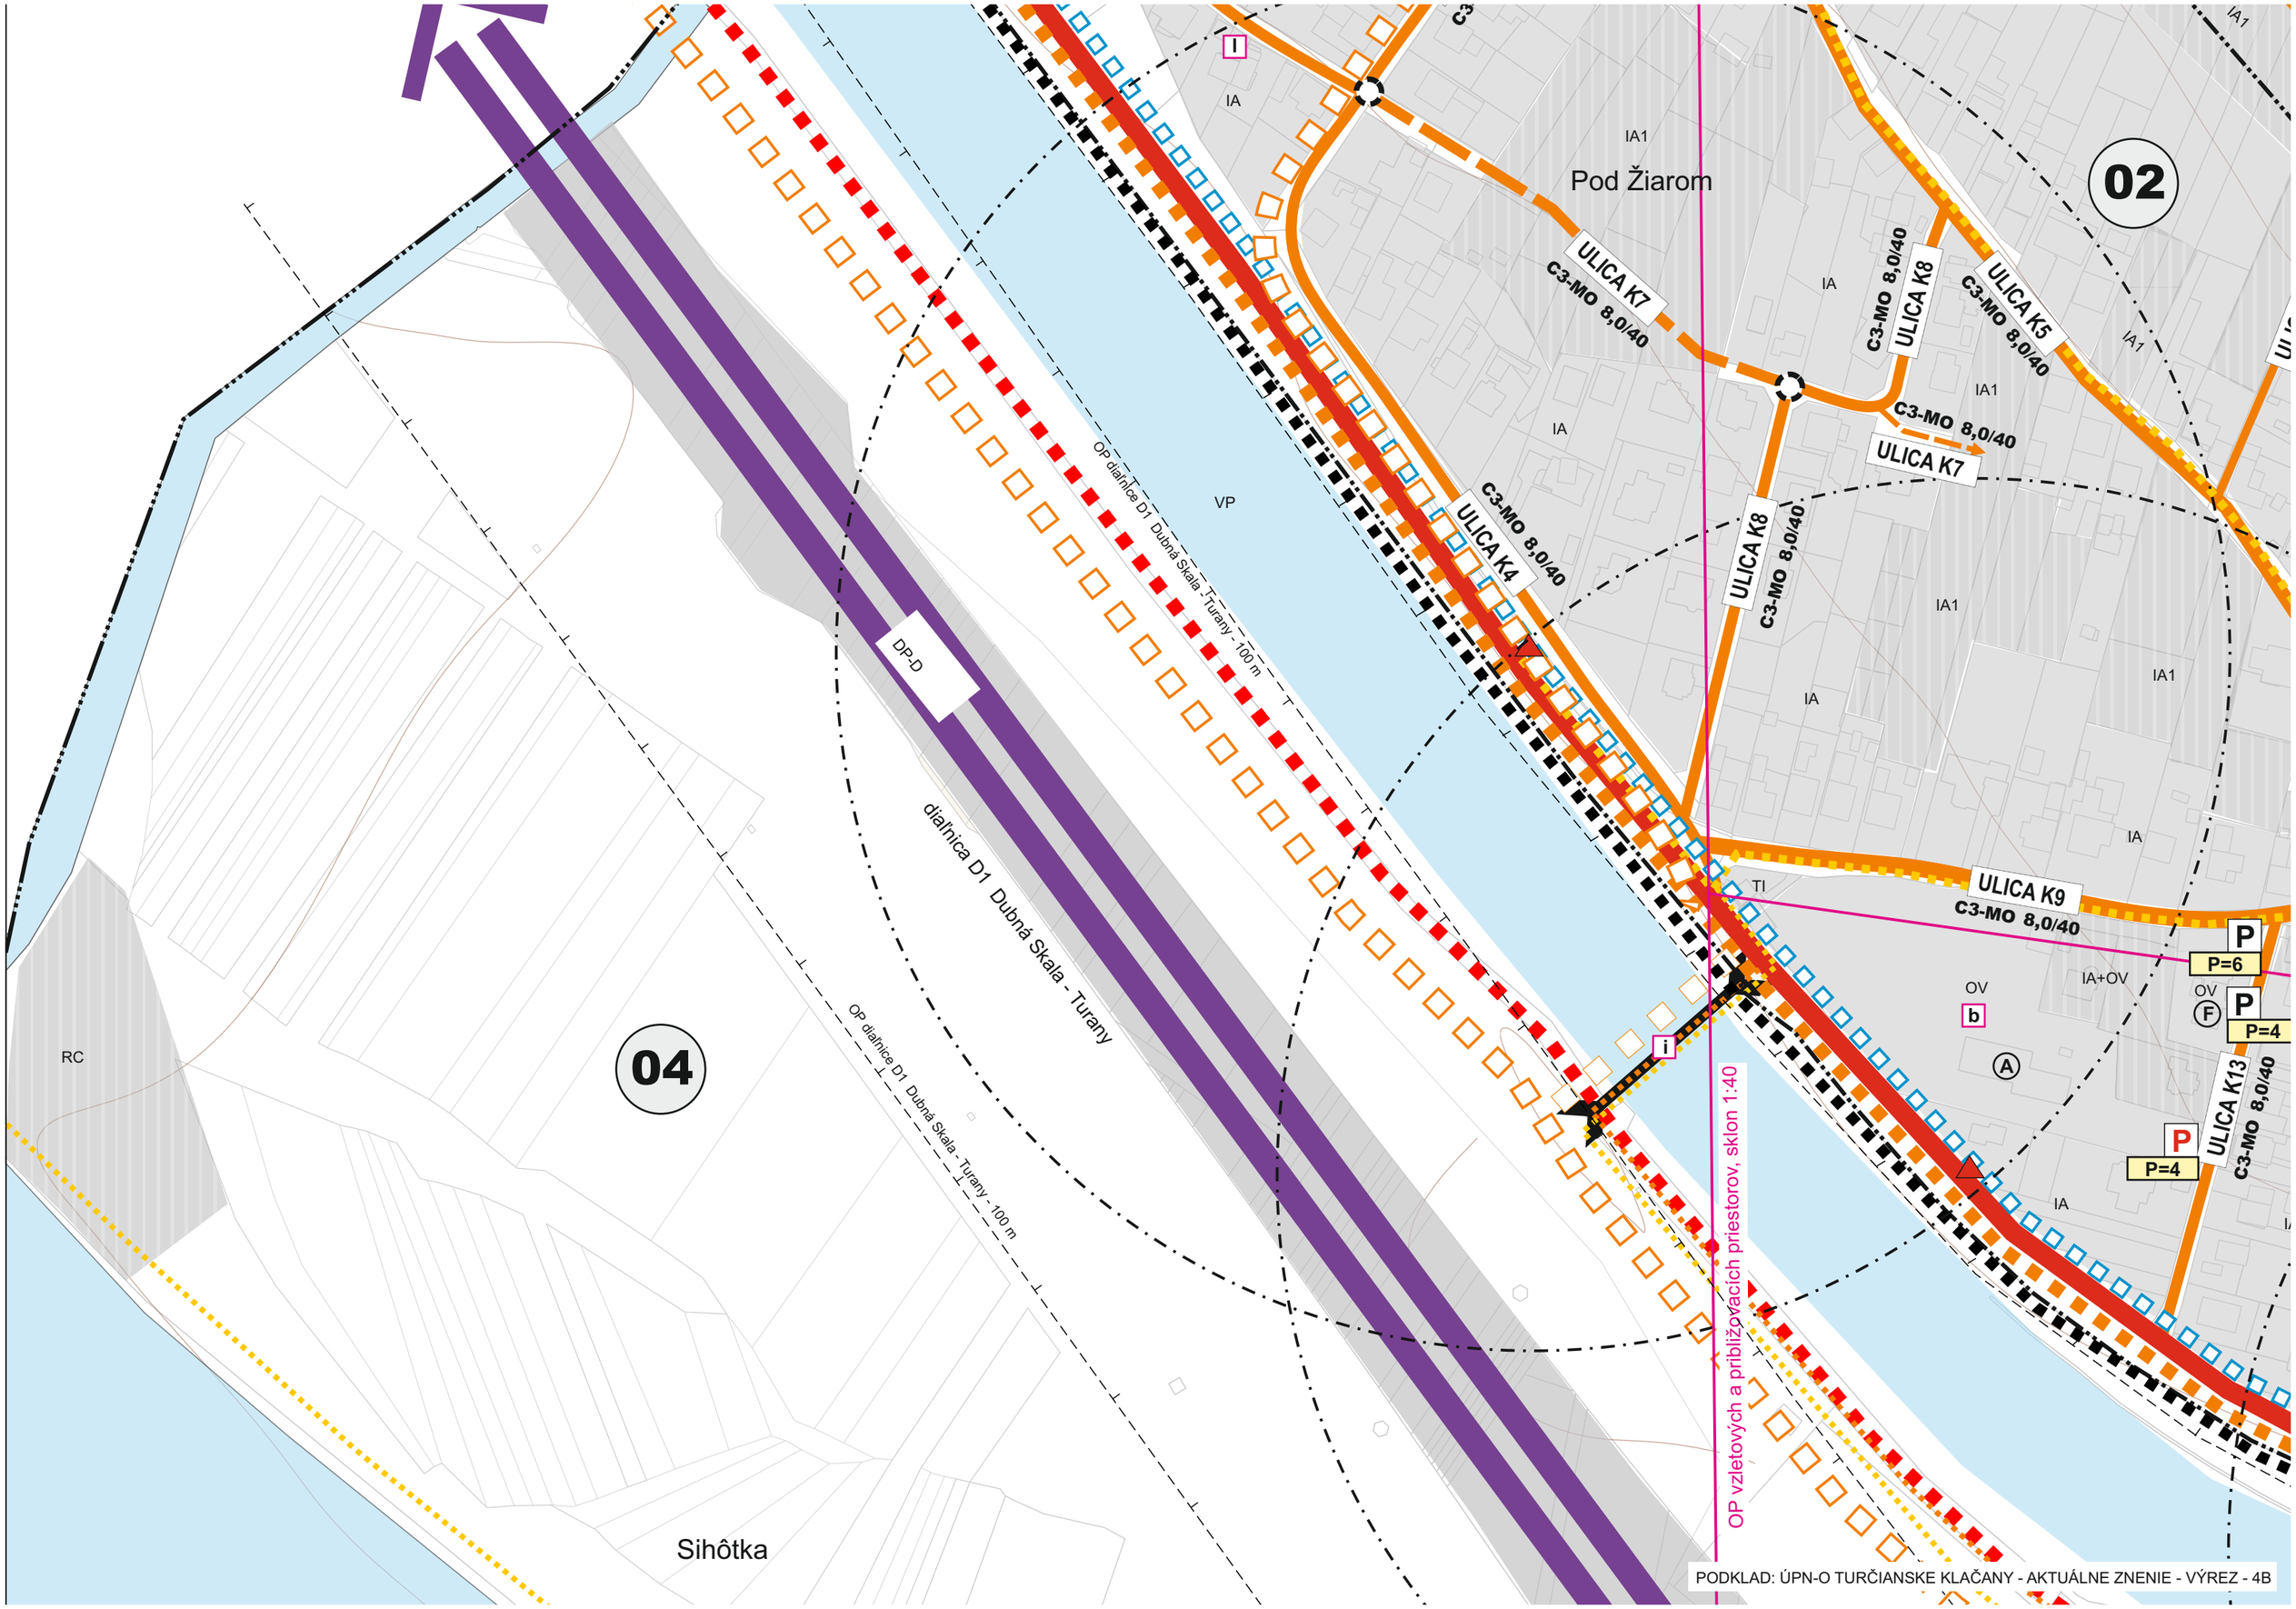(A) ZÁKLADNÁ ŠKOLA (B) OBECNÝ ÚRAD, KULTÚRNY DOM (C) POŽIARNA ZBROJNICA (D) DOM SMÚTKU
(E) MODLITEBŇA (F) POHOSTINSTVO, OBCHOD (G) SALAŠ GAZDOVSKÝ DVOR (H) CHATA NA KĽAČIANSKEJ MAGURE

ZOZNAM VEREJNOPROSPEŠNÝCH STAVIEB

1) GRAFICKY VYJADRITEĽNÉ

a OBECNÝ ÚRAD (DOM KULTÚRY) b ŠKOLSKÝ AREÁL (ZÁKLADNÁ ŠKOLA, MATERSKÁ ŠKOLA)
c CINTORÍN+DOM SMÚTKU d POŽIARNA ZBROJNICA e ŠPORTOVÝ AREÁL-EXISTUJÚCI
f ŠPORTOVÝ AREÁL-NAVRHOVANÝ g VODOJEM h PLOCHY VEREJNEJ ZELENE S PRÍSLUŠNÝM TECHNICKÝM VYBAVENÍM
i MOSTNÝ OBJEKT j ZBERNÝ DVOR k MODLITEBŇA l DETSKÉ IHRISKO m DOM SOCIÁLNYCH SLUŽIEB

2) OSTATNÉ VEREJNOPROSPEŠNÉ STAVBY

LÍNIOVÉ TRASY A OSTATNÉ OBJEKTY TECHNICKEJ INFRAŠTRUKTÚRY, VEREJNÉ AUTOMOBILOVÉ A PEŠIE KOMUNIKÁCIE, ZASTÁVKY HD, VEREJNÉ PARKOVISKÁ, STAVBY PRE VEREJNÉ ZÁSOBOVANIE PITNOU VODOU, STAVBY PRE ODVÁDZANIE SPLAŠKOVÝCH VOD, STAVBY PRE VEREJNÉ ZÁSOBOVANIE ELEKTRICKOU ENERGIOU, TRAFOSTANICE, STAVBY PRE TELEKOMUNIKAČNÉ SLUŽBY, STAVBY PROTIPOVODŇOVEJ OCHRANY

REGULATÍVY ÚZEMNÉHO ROZVOJA

IA	RODINNÉ DOMY - IBV
IA-V	RODINNÉ DOMY - IBV - VÝHĽAD
HA	BYTOVÉ DOMY - HBV
OV	PLOCHY OBČIANSKEJ VYBAVENOSTI
SP	PLOCHY ŠPORTU
VS	PLOCHY VÝROBY A SLUŽIEB (MALÉ A STREDNÉ AREÁLY)
RC	ZÓNY REKREÁCIE A ŠPORTU
ZC	ZELEŇ CINTORÍNOV
VP	VODNÉ TOKY A PLOCHY
LE	LESNÉ SOLOČENSTVÁ
LO	LESY OCHRANNÉ
PV	POĽNOHOSPODÁRSKA VÝROBA
DP-D	DOPRAVNÉ PLOCHY - DIAĽNICA
DP	DOPRAVNÉ PLOCHY
TI-N	TECHNICKÁ INFRAŠTRUKTÚRA NADRADENÁ
TI	TECHNICKÁ INFRAŠTRUKTÚRA
ZD	ZBERNÝ DVOR

PODKLAD: ÚPN-O TURČIANSKE KLAČANY - AKTUÁLNE ZNENIE - VÝREZ

SPRACOVATEĽ: Ing.arch. Eleonóra Hejzlarová, autorizovaný architekt SKA, 1629 AA		
OBSTARÁVATEĽ: **Obec Turčianske Kľačany** v zastúpení:Ing.arch.Eva Zaťková, OSO na obstarávanie ÚPP a ÚPD		
VEREJNÉ DOPRAVNÉ VYBAVENIE ÚZEMIA	Číslo výkresu **4**	Číslo paré
HL.RIEŠITEĽ: **Ing. Iveta Kolenčíková**	Dátum 05/2019	Mierka **1 : 2 000**