


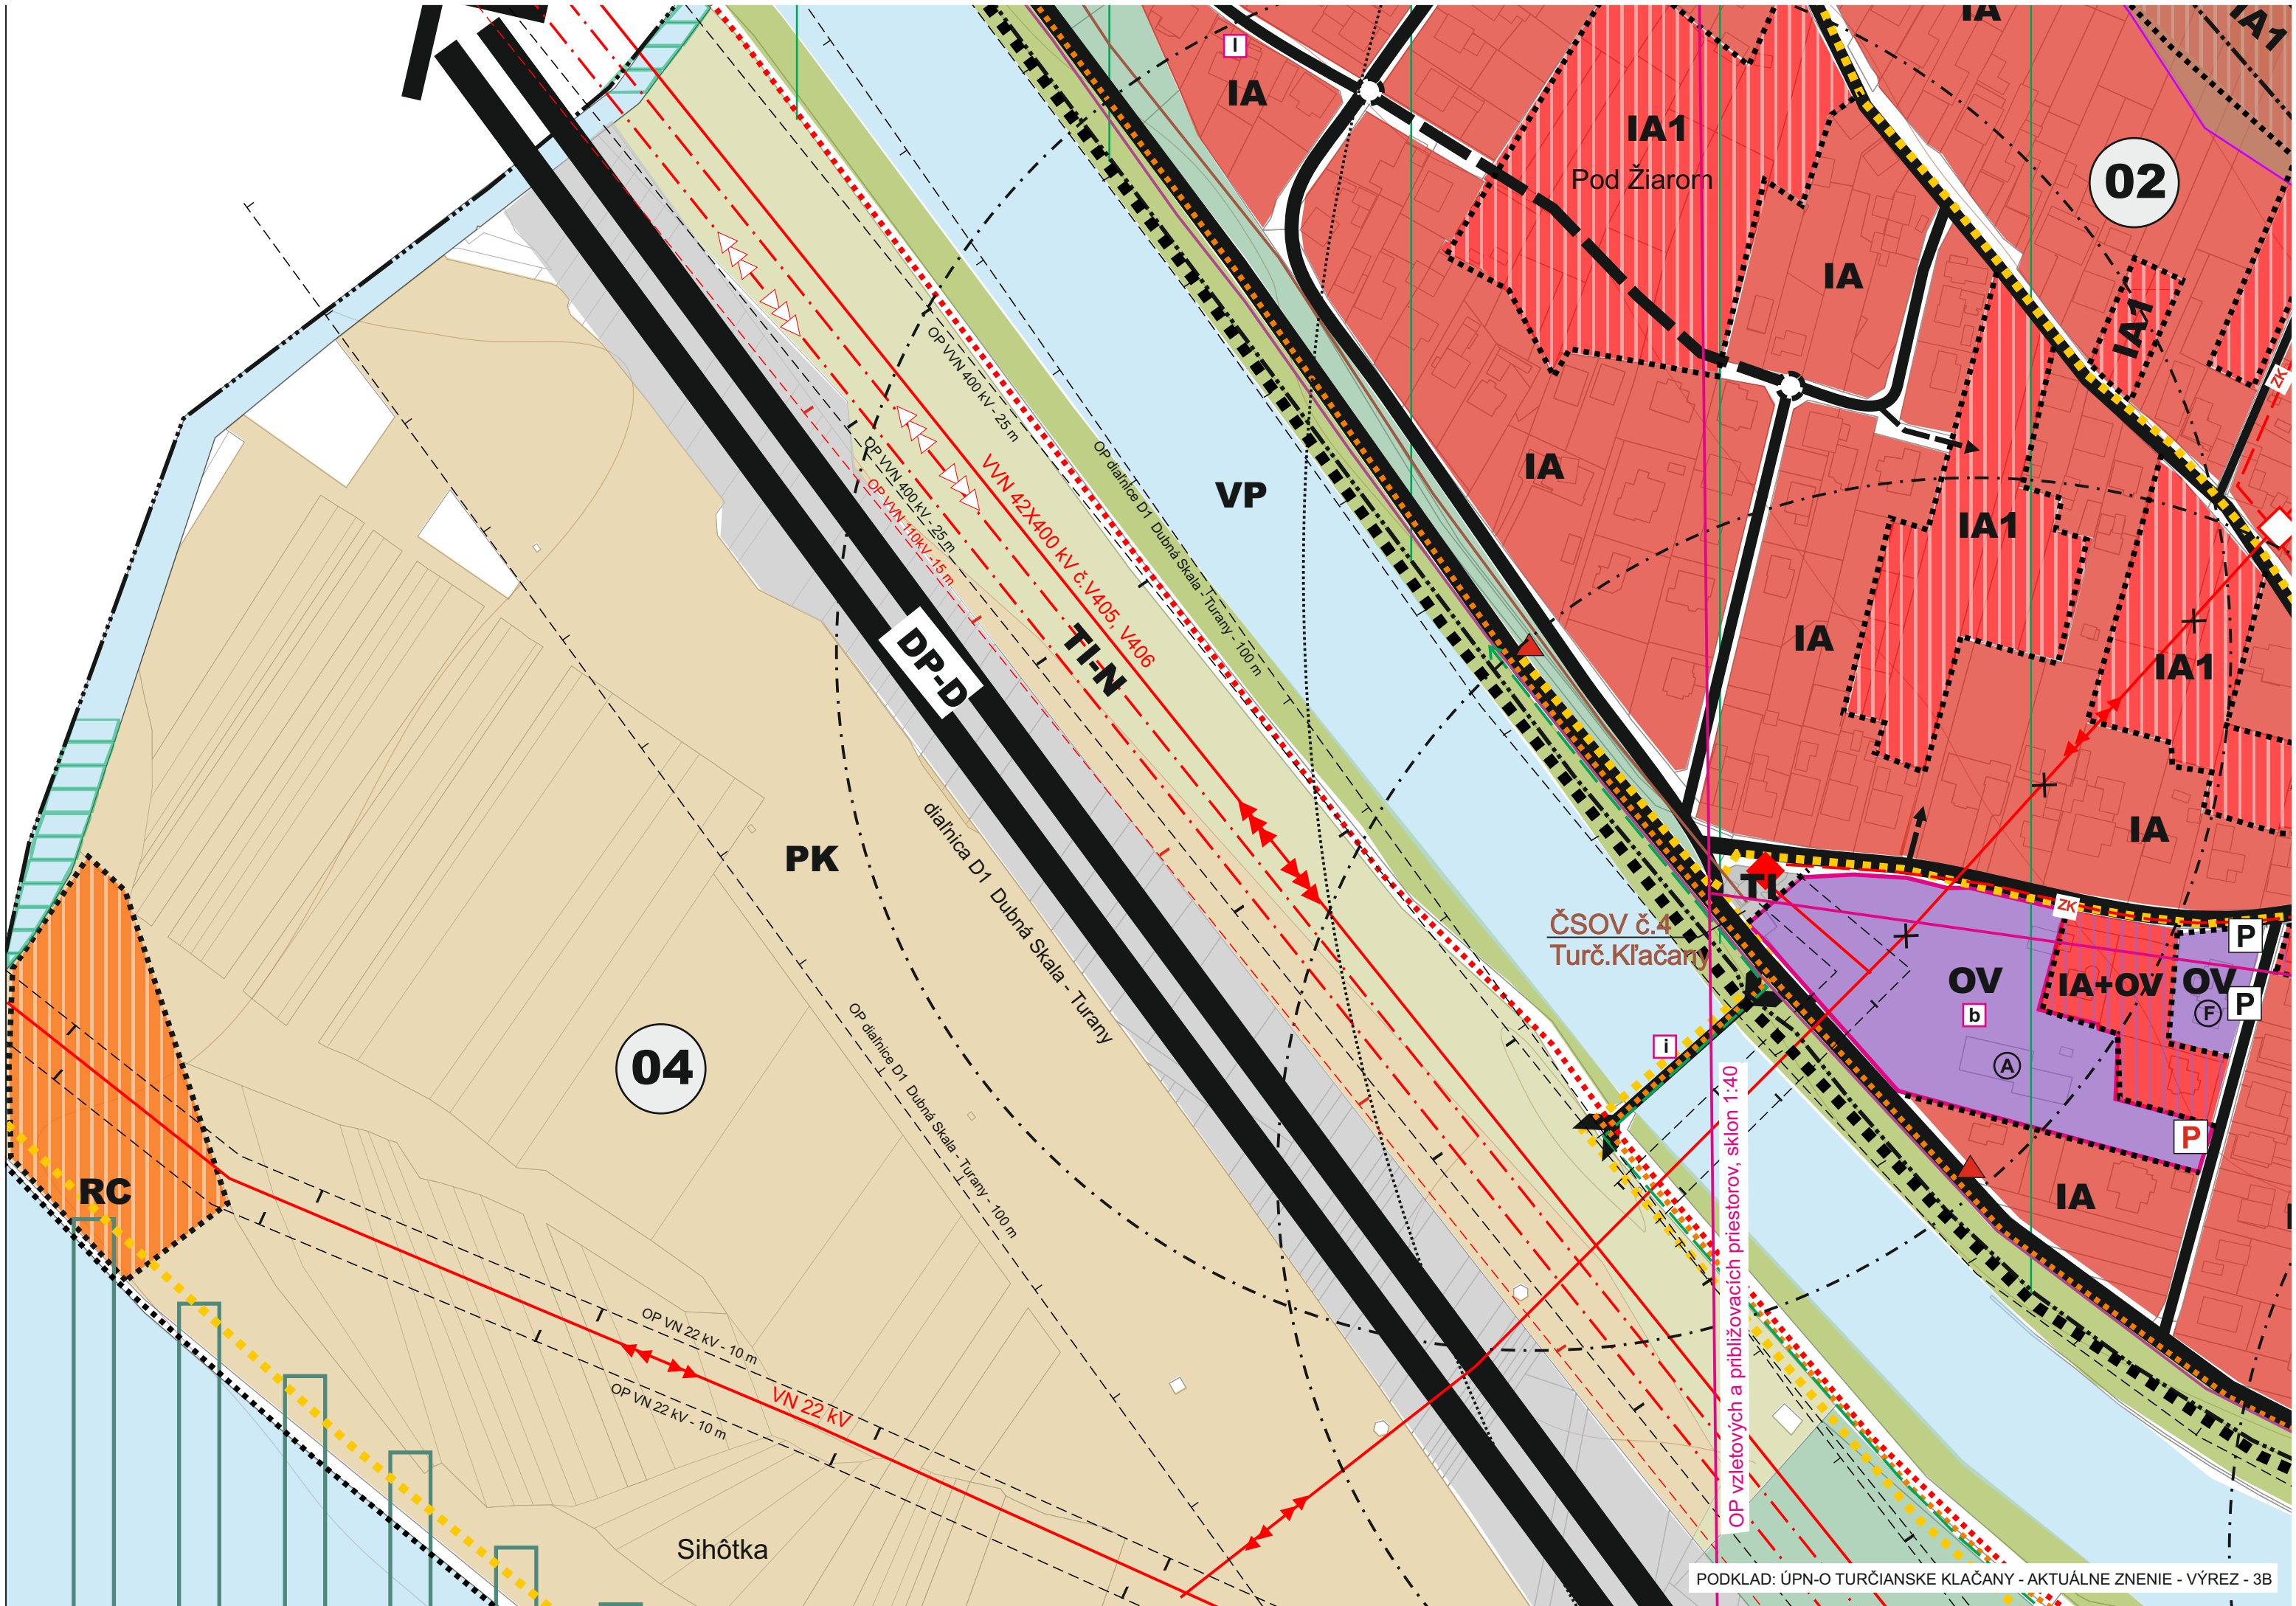



LEGENDA

ÚZEMNÝ PLÁN OBCE
TURČIANSKE KĽAČANY

STAV	NÁVRH	VÝHLAD	
			HRANICA KATASTRÁLNEHO ÚZEMIA
			HRANICA ZASTAVANÉHO ÚZEMIA OBCE K 1.1.1990
			HRANICA SKUTOČNE ZASTAVANÉHO ÚZEMIA OBCE
			HRANICE A ČÍSLA URBANISTICKÝCH OKRSKOV
			OBYTNÉ ÚZEMIE - PLOCHY RODINNÝCH DOMOV
			OBYTNÉ ÚZEMIE - PLOCHY RODINNÝCH FARIEM
			PLOCHY POLYFUNKČNÉHO CENTRA OBCE
			PLOCHY OBČIANSKEJ VYBAVENOSTI A SLUŽIEB
			PLOCHY ŠPORTU
			PLOCHY REKREAČNEJ VYBAVENOSTI
			REKREAČNO-OBYTNÉ PLOCHY
			PLOCHY VÝROBY, VÝROBNÝCH SLUŽIEB A SKLADOV
			MANIPULAČNÁ POCHA - SKLAD DREVA
			PLOCHY POĽNOHOSPODÁRSKEHO AREÁLU
			PLOCHY PRVOVÝROBY - POĽNO-HOSPODÁRSTVO A LESNÉ HOSPOD.
			PLOCHY LESNÝCH POZEMKOV
			OCHRANNÉ LESY
			SÚKROMNÁ ZELEŇ (ZÁHRADY)
			NELESNÁ DREVINNÁ VEGETÁCIA
			IZOLAČNÁ ZELEŇ
			VYHRADENÁ ZELEŇ - CINTORÍNY
			TRVALÉ TRÁVNATÉ PORASTY
			PLOCHY SADOV
			PLOCHY ORNEJ PÔDY
			PLOCHY A OBJEKTY DIAĽNICE D1_DUBNÁ SKALA-TURANY
			ZBERNÉ A OBSLUŽNÉ KOMUNIKÁCIE
			ÚČELOVÉ KOMUNIKÁCIE
			POLNÉ CESTY A LESNÉ CESTY NESPEVNENÉ KOMUNIKÁCIE
			MOSTNÝ OBJEKT, LÁVKA

STAV	NÁVRH	VÝHLAD	
			PARKOVACIE PLOCHY
			OBRATISKO
			MIESTA DOPRAVNÉHO NAPOJENIA NAVRHOVANÝCH LOKALÍT
			ZASTÁVKY HROMADNEJ DOPRAVY +IZOCHRÓNY ČASOVEJ DOSTUPNOSTI
			HLAVNÉ PEŠIE KOMUNIKÁCIE A PRIESTRANSTVÁ
			HLAVNÉ CYKLISTICKÉ TRASY
			IN-LINE KORČULIARSKA DRÁHA
			TECHNICKÝ PROSTRIEDOK PRE VAROVANIE OBYVATEĽSTVA - SIRÉNA
			MIN. DOSAH SIRÉNY - 1500m
			VEREJNÝ ROZVOD VODY
			VEREJNÁ KANALIZÁCIA
			VEREJNÝ ROZVOD PLYNU
			ČERPACIA STANICA ODPADOVÝCH VÔD
			VVN 110, 400 kV VZDUŠNÉ VEDENIE
			VVN 110 kV NA ZRUŠENIE (ÚPN VÚC ŽK)
			VVN 110 kV
			VN 22 kV VZDUŠNÉ VEDENIE
			VN 22 kV - KÁBELOVÉ VEDENIE
			VZDUŠNÉ VEDENIE VN 22 kV NA ZRUŠENIE
			DISTRIBUČNÁ TRAFOSTANICA 22/0,4 kV
			VODNÉ TOKY A PLOCHY+SPRIEVODNÁ ZELEŇ TOKOV
			VODOJEM
			SUCHÝ POLDER
			DIAĽKOVÉ KÁBLE
			ÚZEMIE S POTENCIÁLNYM ZOSUVOM
			NÁSTUP NA TURISTICKÉ A CYKLISTICKÉ TRASY
			DEVASTOVANÉ PLOCHY, ODVEZENÉ SKLÁDKY ODPADOV- EVIDOVANÉ
			HRANICE REGULOVANÝCH PLŔCH

LEGENDA - OBJEKTY (stav v r. 2016)

Ⓐ ZÁKLADNÁ ŠKOLA Ⓑ OBECNÝ ÚRAD, KULTÚRNY DOM Ⓒ POŽIARNA ZBROJNICA Ⓓ DOM SMÚTKU

Ⓔ MODLITEĽNA Ⓕ POHOSTINSTVO, OBCHOD Ⓖ SALAŠ GAZDOVSKÝ DVOR Ⓗ CHATA NA KĽAČIANSKEJ MAGURE

ZOZNAM VEREJNOPROSPEŠNÝCH STAVIEB

1) GRAFICKY VYJADRITEĽNÉ

a OBECNÝ ÚRAD (DOM KULTÚRY) **b** ŠKOLSKÝ AREÁL (ZÁKLADNÁ ŠKOLA, MATERSKÁ ŠKOLA)

c CINTORÍN+DOM SMÚTKU **d** POŽIARNA ZBROJNICA **e** ŠPORTOVÝ AREÁL-EXISTUJÚCI

f ŠPORTOVÝ AREÁL-NAVRHOVANÝ **g** VODOJEM **h** PLOCHY VEREJNEJ ZELENÉ S PRÍSLUŠNÝM TECHNICKÝM VYBAVENÍM

i MOSTNÝ OBJEKT **j** ZBERNÝ DVOR **k** MODLITEĽNA **l** DETSKÉ IHRISKO **m** DOM SOCIÁLNYCH SLUŽIEB

2) OSTATNÉ VEREJNOPROSPEŠNÉ STAVBY

LÍNIOVÉ TRASY A OSTATNÉ OBJEKTY TECHNICKEJ INFRAŠTRUKTÚRY, VEREJNÉ AUTOMOBILOVÉ A PEŠIE KOMUNIKÁCIE, ZASTÁVKY HD, VEREJNÉ PARKOVISKÁ, STAVBY PRE VEREJNÉ ZÁSOBOVANIE PITNOU VODOU, STAVBY PRE ODVÁDZANIE SPLAŠKOVÝCH VOD, STAVBY PRE VEREJNÉ ZÁSOBOVANIE ELEKTRICKOU ENERGIOU, TRAFOSTANICE, STAVBY PRE TELEKOMUNIKAČNÉ SLUŽBY, STAVBY PROTIPOVODŇOVEJ OCHRANY

STAV	NÁVRH	VÝHLAD	
			PARKOVACIE PLOCHY
			OBRATISKO
			MIESTA DOPRAVNÉHO NAPOJENIA NAVRHOVANÝCH LOKALÍT
			ZASTÁVKY HROMADNEJ DOPRAVY +IZOCHRÓNY ČASOVEJ DOSTUPNOSTI
			HLAVNÉ PEŠIE KOMUNIKÁCIE A PRIESTRANSTVÁ
			HLAVNÉ CYKLISTICKÉ TRASY
			IN-LINE KORČULIARSKA DRÁHA
			TECHNICKÝ PROSTRIEDOK PRE VAROVANIE OBYVATEĽSTVA - SIRÉNA
			MIN. DOSAH SIRÉNY - 1500m
			VEREJNÝ ROZVOD VODY
			VEREJNÁ KANALIZÁCIA
			VEREJNÝ ROZVOD PLYNU
			ČERPACIA STANICA ODPADOVÝCH VÔD
			VVN 110, 400 kV VZDUŠNÉ VEDENIE
			VVN 110 kV NA ZRUŠENIE (ÚPN VÚC ŽK)
			VVN 110 kV
			VN 22 kV VZDUŠNÉ VEDENIE
			VN 22 kV - KÁBELOVÉ VEDENIE
			VZDUŠNÉ VEDENIE VN 22 kV NA ZRUŠENIE
			DISTRIBUČNÁ TRAFOSTANICA 22/0,4 kV
			VODNÉ TOKY A PLOCHY+SPRIEVODNÁ ZELEŇ TOKOV
			VODOJEM
			SUCHÝ POLDER
			DIAĽKOVÉ KÁBLE
			ÚZEMIE S POTENCIÁLNYM ZOSUVOM
			NÁSTUP NA TURISTICKÉ A CYKLISTICKÉ TRASY
			DEVASTOVANÉ PLOCHY, ODVEZENÉ SKLÁDKY ODPADOV- EVIDOVANÉ
			HRANICE REGULOVANÝCH PLÔCH

STAV	NÁVRH	VÝHLAD	
			INDEX FUNKČNEJ ŠPECIFIKÁCIE
			HRANICE A OZNAČENIE PLOCH VEREJNOPROSPEŠNÝCH STAVIEB
			HRANICE A OZNAČENIE PLÔCH ASANÁCIÍ
			OCHRANNÉ PÁSMA VŠETKÝCH DRUHOV
			OCHRANNÉ PÁSMA VVN 110 kV NA ZRUŠENIE (ÚPN VÚC ŽK)
			ÚZEMIE, NA KTORÉ JE POTREBNÉ OBSTARAŤ URBANISTICKÚ ŠTÚDIU
			PAMÄTIHODNOSTI, VÝZNAMNÉ PAMIATKY V OBCI
			STUDNIČKA
			530m n.m.
			OCHRANNÉ PÁSMA LETISKA MARTIN
			KOMUNIKÁCIA NA ZRUŠENIE

OSOBITNE CHRÁNENÉ ČASTI PRÍRODY A KRAJINY

		JADROVÉ ÚZEMIE EURÓPSKEHO VÝZNAMU
		BIOKORIDOR NADREGIONÁLNEHO VÝZNAMU VÁH -hydricko terstrický, č.6/23
		BIOKORIDOR REGIONÁLNEHO VÝZNAMU Rbk 6 - EKOTÓN KRIVÁNSKEJ FATRY
		NÁRODNÝ PARK MALÁ FATRA
		OCHRANNÉ PÁSMO NÁRODNÉHO PARKU MALÁ FATRA
		ÚZEMIE EURÓPSKEHO VÝZNAMU SKUEV 0252 MALÁ FATRA (NATURA 2000)
		CHRÁNENÉ VTÁČIE ÚZEMIE SKCHVU 013 MALÁ FATRA (NATURA 2000)
		MIESTNE BIOCENTRUM
		MIESTNY BIODOR
		INTERAKČNÝ PRVOK
		GENOFONDOVÁ LOKALITA



REGULATÍVY ÚZEMNÉHO ROZVOJA

IA RODINNÉ DOMY - IBV

IA-V RODINNÉ DOMY - IBV - VÝHLAD

HA BYTOVÉ DOMY - HBV

OV PLOCHY OBČIANSKEJ VYBAVENOSTI

SP PLOCHY ŠPORTU

VS PLOCHY VÝROBY A SLUŽIEB (MALÉ A STREDNÉ AREÁLY)

RC ZÓNY REKREAČIE A ŠPORTU

ZC ZELENĚ CINTORÍNOV

ZR ZELENĚ REKREAČNÁ

ZI ZELENĚ IZOLAČNÁ

ZS ZELENĚ SADOV

NDV NELESNÁ DREVINNÁ VEGETÁCIA

VP VODNÉ TOKY A PLOCHY

IP INTERAKČNÝ PRVOK

LE LESNÉ SOLOČENSTVÁ

LO LESY OCHRANNÉ

PV POĽNOHOSPODÁRSKA VÝROBA

PK POĽNOHOSPODÁRSKA KRAJINA

NRBk NADREGIONÁLNY BIODOR

NPR NÁRODNÁ PRÍRODNÁ REZERVÁCIA

Pbc PROVINČIONÁLNE BIOCENTRUM

Rbc REGIONÁLNE BIOCENTRUM

MBk MIESTNY BIODOR

MBc MIESTNE BIOCENTRUM

DP-D DOPRAVNÉ PLOCHY - DIAĽNICA

DP DOPRAVNÉ PLOCHY

ZU ZOSUVNÉ ÚZEMIA

TI-N TECHNICKÁ INFRAŠTRUKTÚRA NADRADENÁ

TI TECHNICKÁ INFRAŠTRUKTÚRA

ZD ZBERNÝ DVOR



SPRACOVATEĽ		
Ing.arch. Eleonóra Hejzlarová, autorizovaný architekt SKA, 1629 AA		
OBSTARÁVATEĽ		
Obec Turčianske Kľačany v zastúpení:Ing.arch.Eva Zaťková, OSO na obstarávanie ÚPP a ÚPD		
KOMPLEXNÝ VÝKRES PRIESTOROVÉHO USPORIADANIA A FUNKČNÉHO VYUŽITIA ÚZEMIA S VYZNAČENOU ZÁVÄZNOU ČASŤOU RIEŠENIA A VPS	Číslo výkresu 3	Číslo paré
HL.RIEŠITEĽ	Dátum 05/2019	Mierka 1 : 2 000
Ing. arch. Eleonóra Hejzlarová		