


UZEMNÝ PLÁN SÍDELNÉHO ÚTVARU

BRODZANY NÁVRH RIEŠENIA KOMPLEXNÝ URBANISTICKÝ NÁVRH

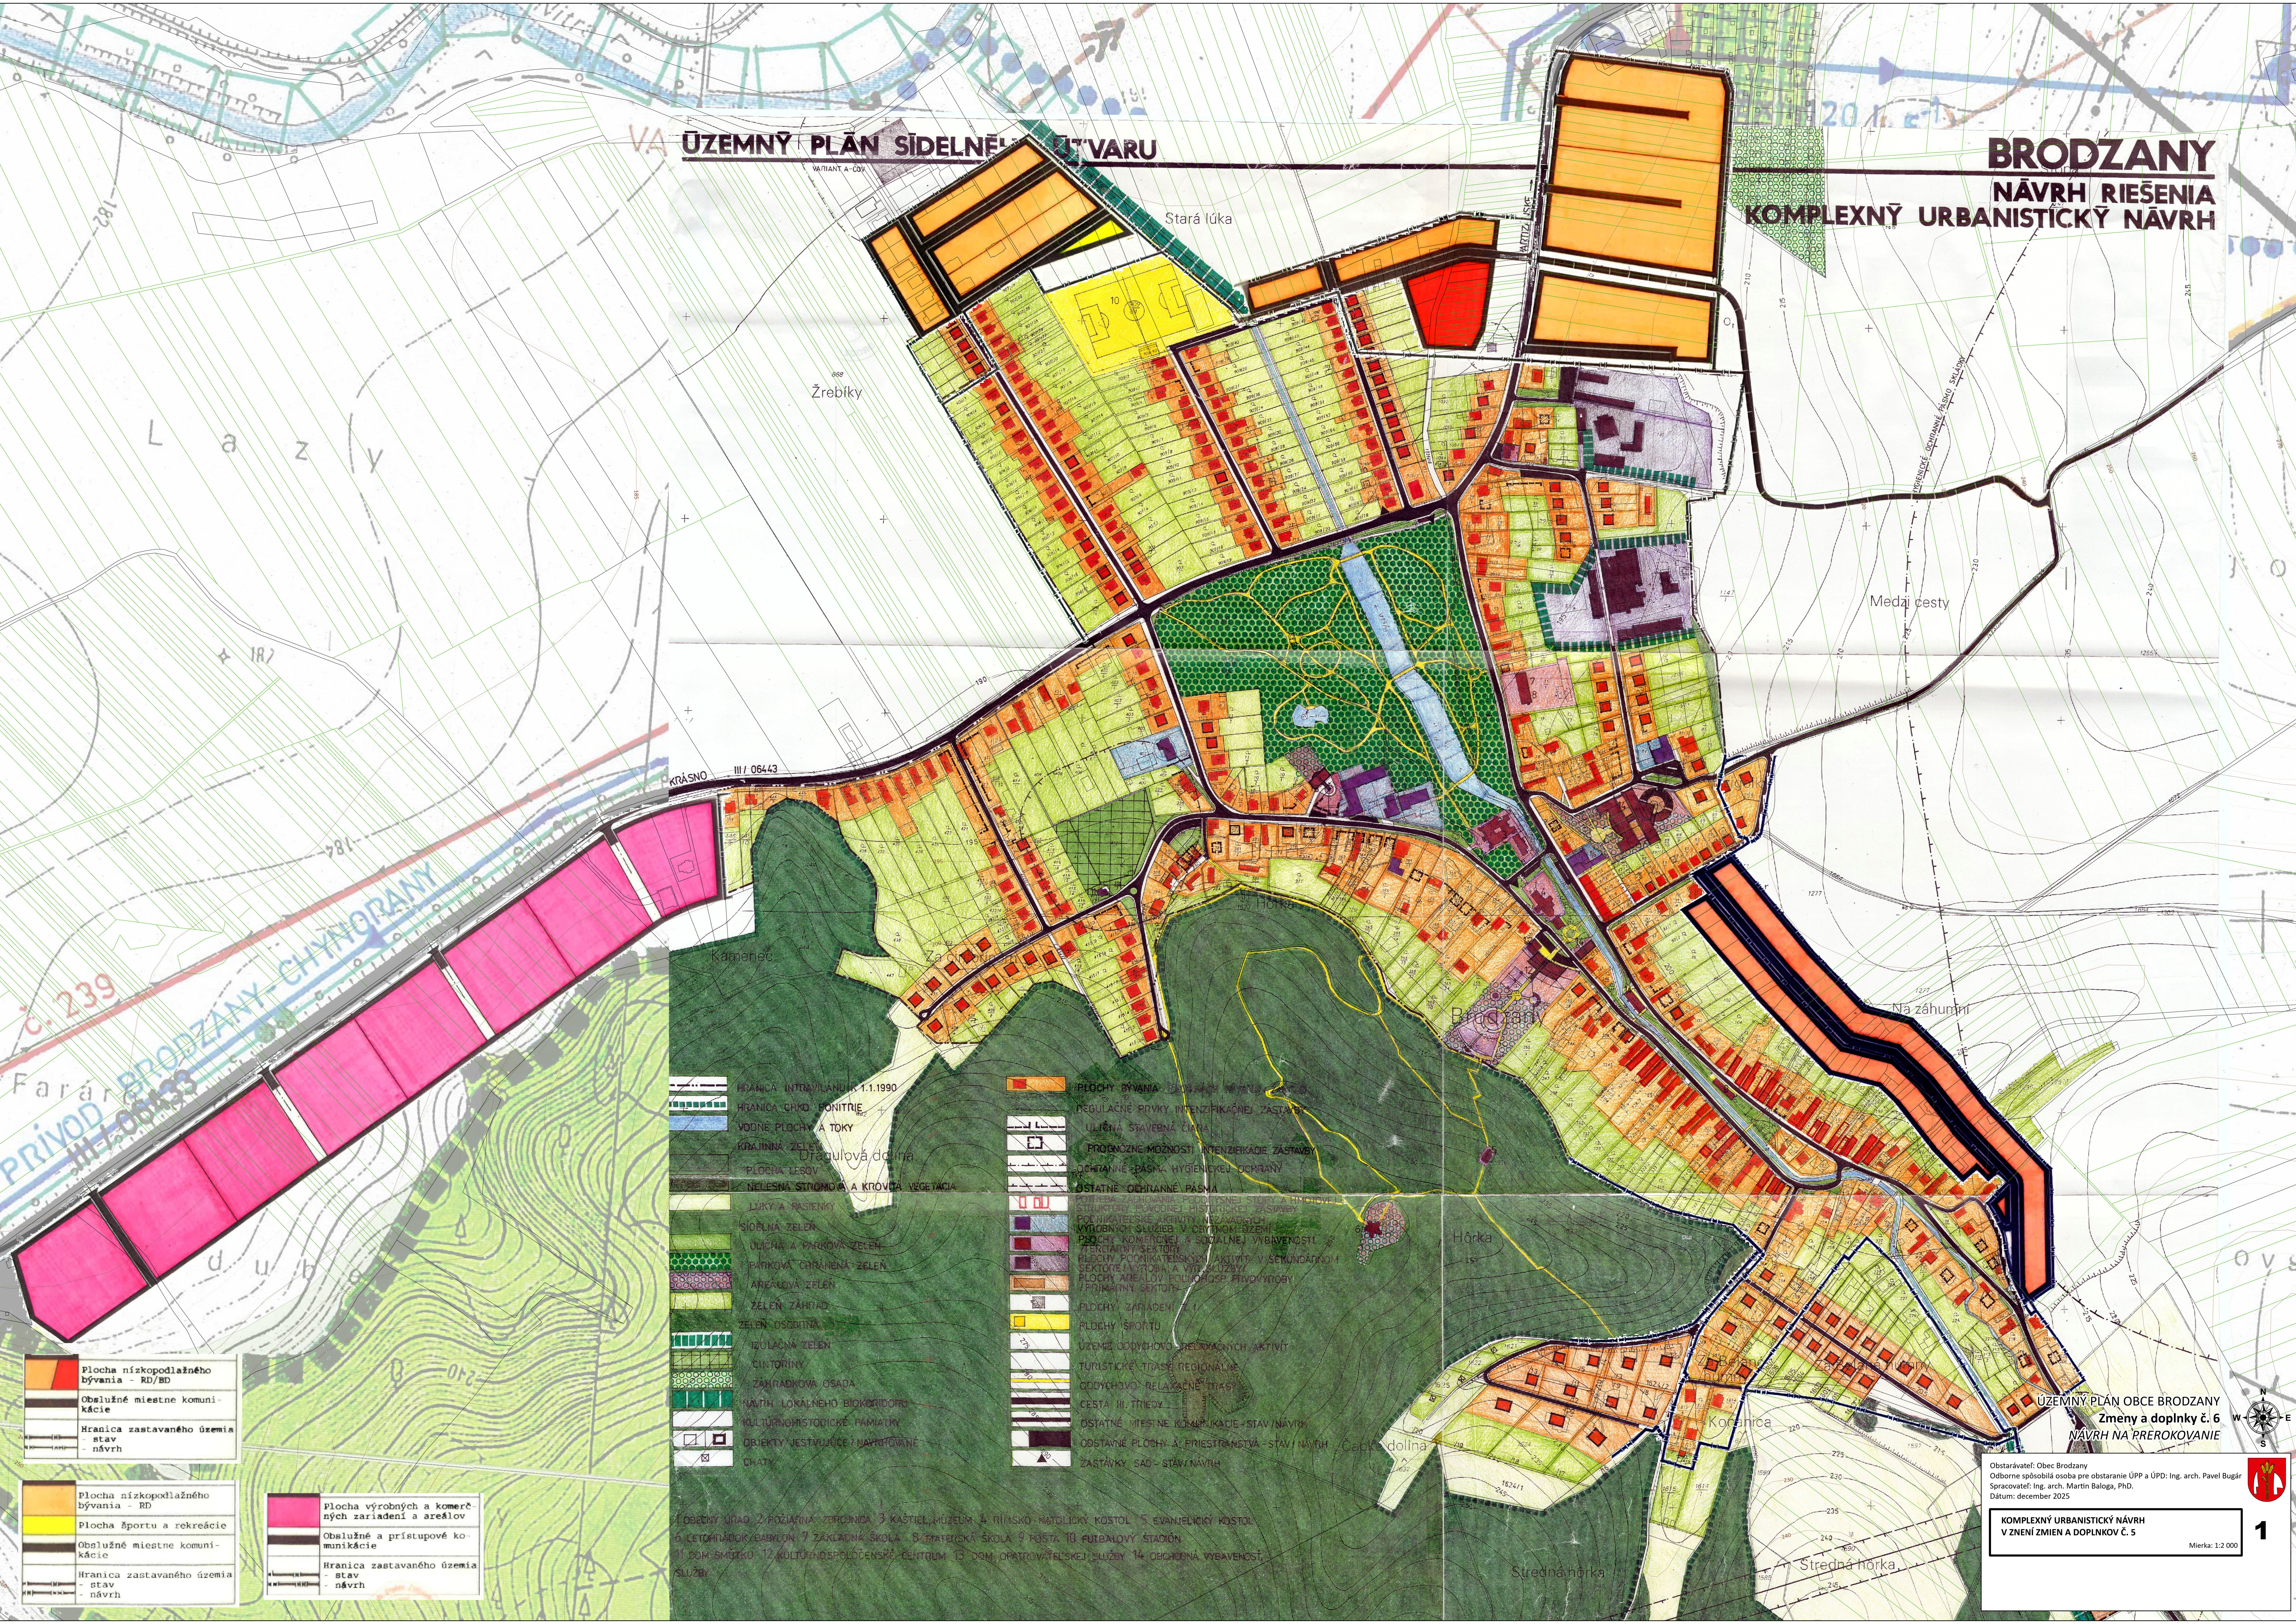

- Plocha nízkopodlažného bývania - RD/BD
- Obslužné miestne komunikácie
- Hranica zastavaného územia - stav
- Hranica zastavaného územia - návrh
- Plocha nízkopodlažného bývania - RD
- Plocha športu a rekreácie
- Obslužné miestne komunikácie
- Hranica zastavaného územia - stav
- Hranica zastavaného územia - návrh

- Plocha výrobných a komerčných zariadení a areálov
- Obslužné a prístupové komunikácie
- Hranica zastavaného územia - stav
- Hranica zastavaného územia - návrh

- HRANICA INTÉRYVILANÍU 1.1.1990
- HRANICA CHKO PONITRIE
- VOĎNÉ PLOCHY A TOKY
- KRAJINNÁ ZELEN
- PLOCHA LESOV
- NELESNÁ STROMOVA A KROVIA VEGETÁCIA
- LUKY A PASTIENKY
- SÍDELNÁ ZELEN
- ULIČNÁ A PARKOVÁ ZELEN
- PARKOVÁ OCHRANENÁ ZELEN
- AREÁLOVÁ ZELEN
- ZELEN ZÁHRAD
- ZELEN OSOBNÁ
- IZOLÁCIA ZELEN
- CHUTORINY
- ZÁHRADKOVÁ OSADA
- HAUTH LOKÁLNEHO BIOKORIDORU
- KULTÚRNOHISTORICKÉ PAMÄTKY
- OBJEKTY JESTVOVNICE / NÁVRHOVANÉ
- CHATY

- PLOCHY BÝVANIA - NÁVRH
- REGULAČNÉ PRVKY INTENZIFIKÁCIE ZASTAVBY
- ULIČNÁ STAVEBNÁ ČIARA
- PROGNOZOVANÉ MOŽNOSTI INTENZIFIKÁCIE ZASTAVBY
- OCHRANNÉ PÁSMA HYGIENICKEJ OCHRANY
- OSTATNÉ OCHRANNÉ PÁSMA
- STUKTÚRY POUČOKEJ HISTORICKEJ ZASTAVBY
- PODNIKATELSKÉ AKTIVITY NA ZNAČNOM ÚZEMÍ
- VÝROBNÝCH SLUŽIEB V OBYTNOM ÚZEMÍ
- PLOCHY KOMERČNÝCH A SOCIÁLNEJ VYBAVENOSTI
- PRÁČNÝ SEKTOR
- PLOCHY PODNIKATELSKÝCH AKTIVÍT V SEKUNDRÁRNYH SEKTORE / VÝROBA A VÝSLUŽBY
- PLOCHY AREÁLOV / TUKOHOŠP. PRÁČNÝH
- PRÁČNÝ SEKTOR
- PLOCHY ZARIADENÍ
- PLOCHY ŠPORTU
- ÚZEMIE ODPOČYTOVÝH RELAXAČNÝH AKTIVÍT
- TURISTICKÉ TRASE REGIONÁLNE
- ODPOČYTOVÝH RELAXAČNÉ TRASY
- CESTA III. TRIEDE
- OSTATNÉ MIEŠTNE KRAJINKOVÉ - STAV / NÁVRH
- OBSTAVNÉ PLOCHY A PRIESTOROVÁ - STAV / NÁVRH
- ZASTÁVKY SAD - STAV / NÁVRH

1. OBECNÝ ÚRAD 2. POZIČIARNA 3. KASTEL MUZEUM 4. RÍMSKO-KATOLICKÝ KOSTOL 5. EVANGELICKÝ KOSTOL 6. LETNÝHODOK 7. ZÁKLADNÁ ŠKOLA 8. MATERSKÁ ŠKOLA 9. RÔSTA 10. FUTBALOVÝ STADIÓN 11. DOM SMERU 12. KULTÚRNO-SPOLOČENSKÉ CENTRUM 13. DOM OPATROVATELSKEJ SLUŽBY 14. OBČANSKÁ VYBAVENOSŤ SLUŽBY

UZEMNÝ PLÁN OBCE BRODZANY
Zmeny a doplnky č. 6
NÁVRH NA PREROKOVANIE

Obstarávateľ: Obec Brodzany
Odborne spôsobilá osoba pre obstaranie ÚPP a ÚPD: Ing. arch. Pavel Bugár
Spracovateľ: Ing. arch. Martin Baloga, PhD.
Dátum: december 2025

KOMPLEXNÝ URBANISTICKÝ NÁVRH
V ZNENÍ ZMIEN A DOPLNKOV Č. 5

Mierka: 1:2 000