


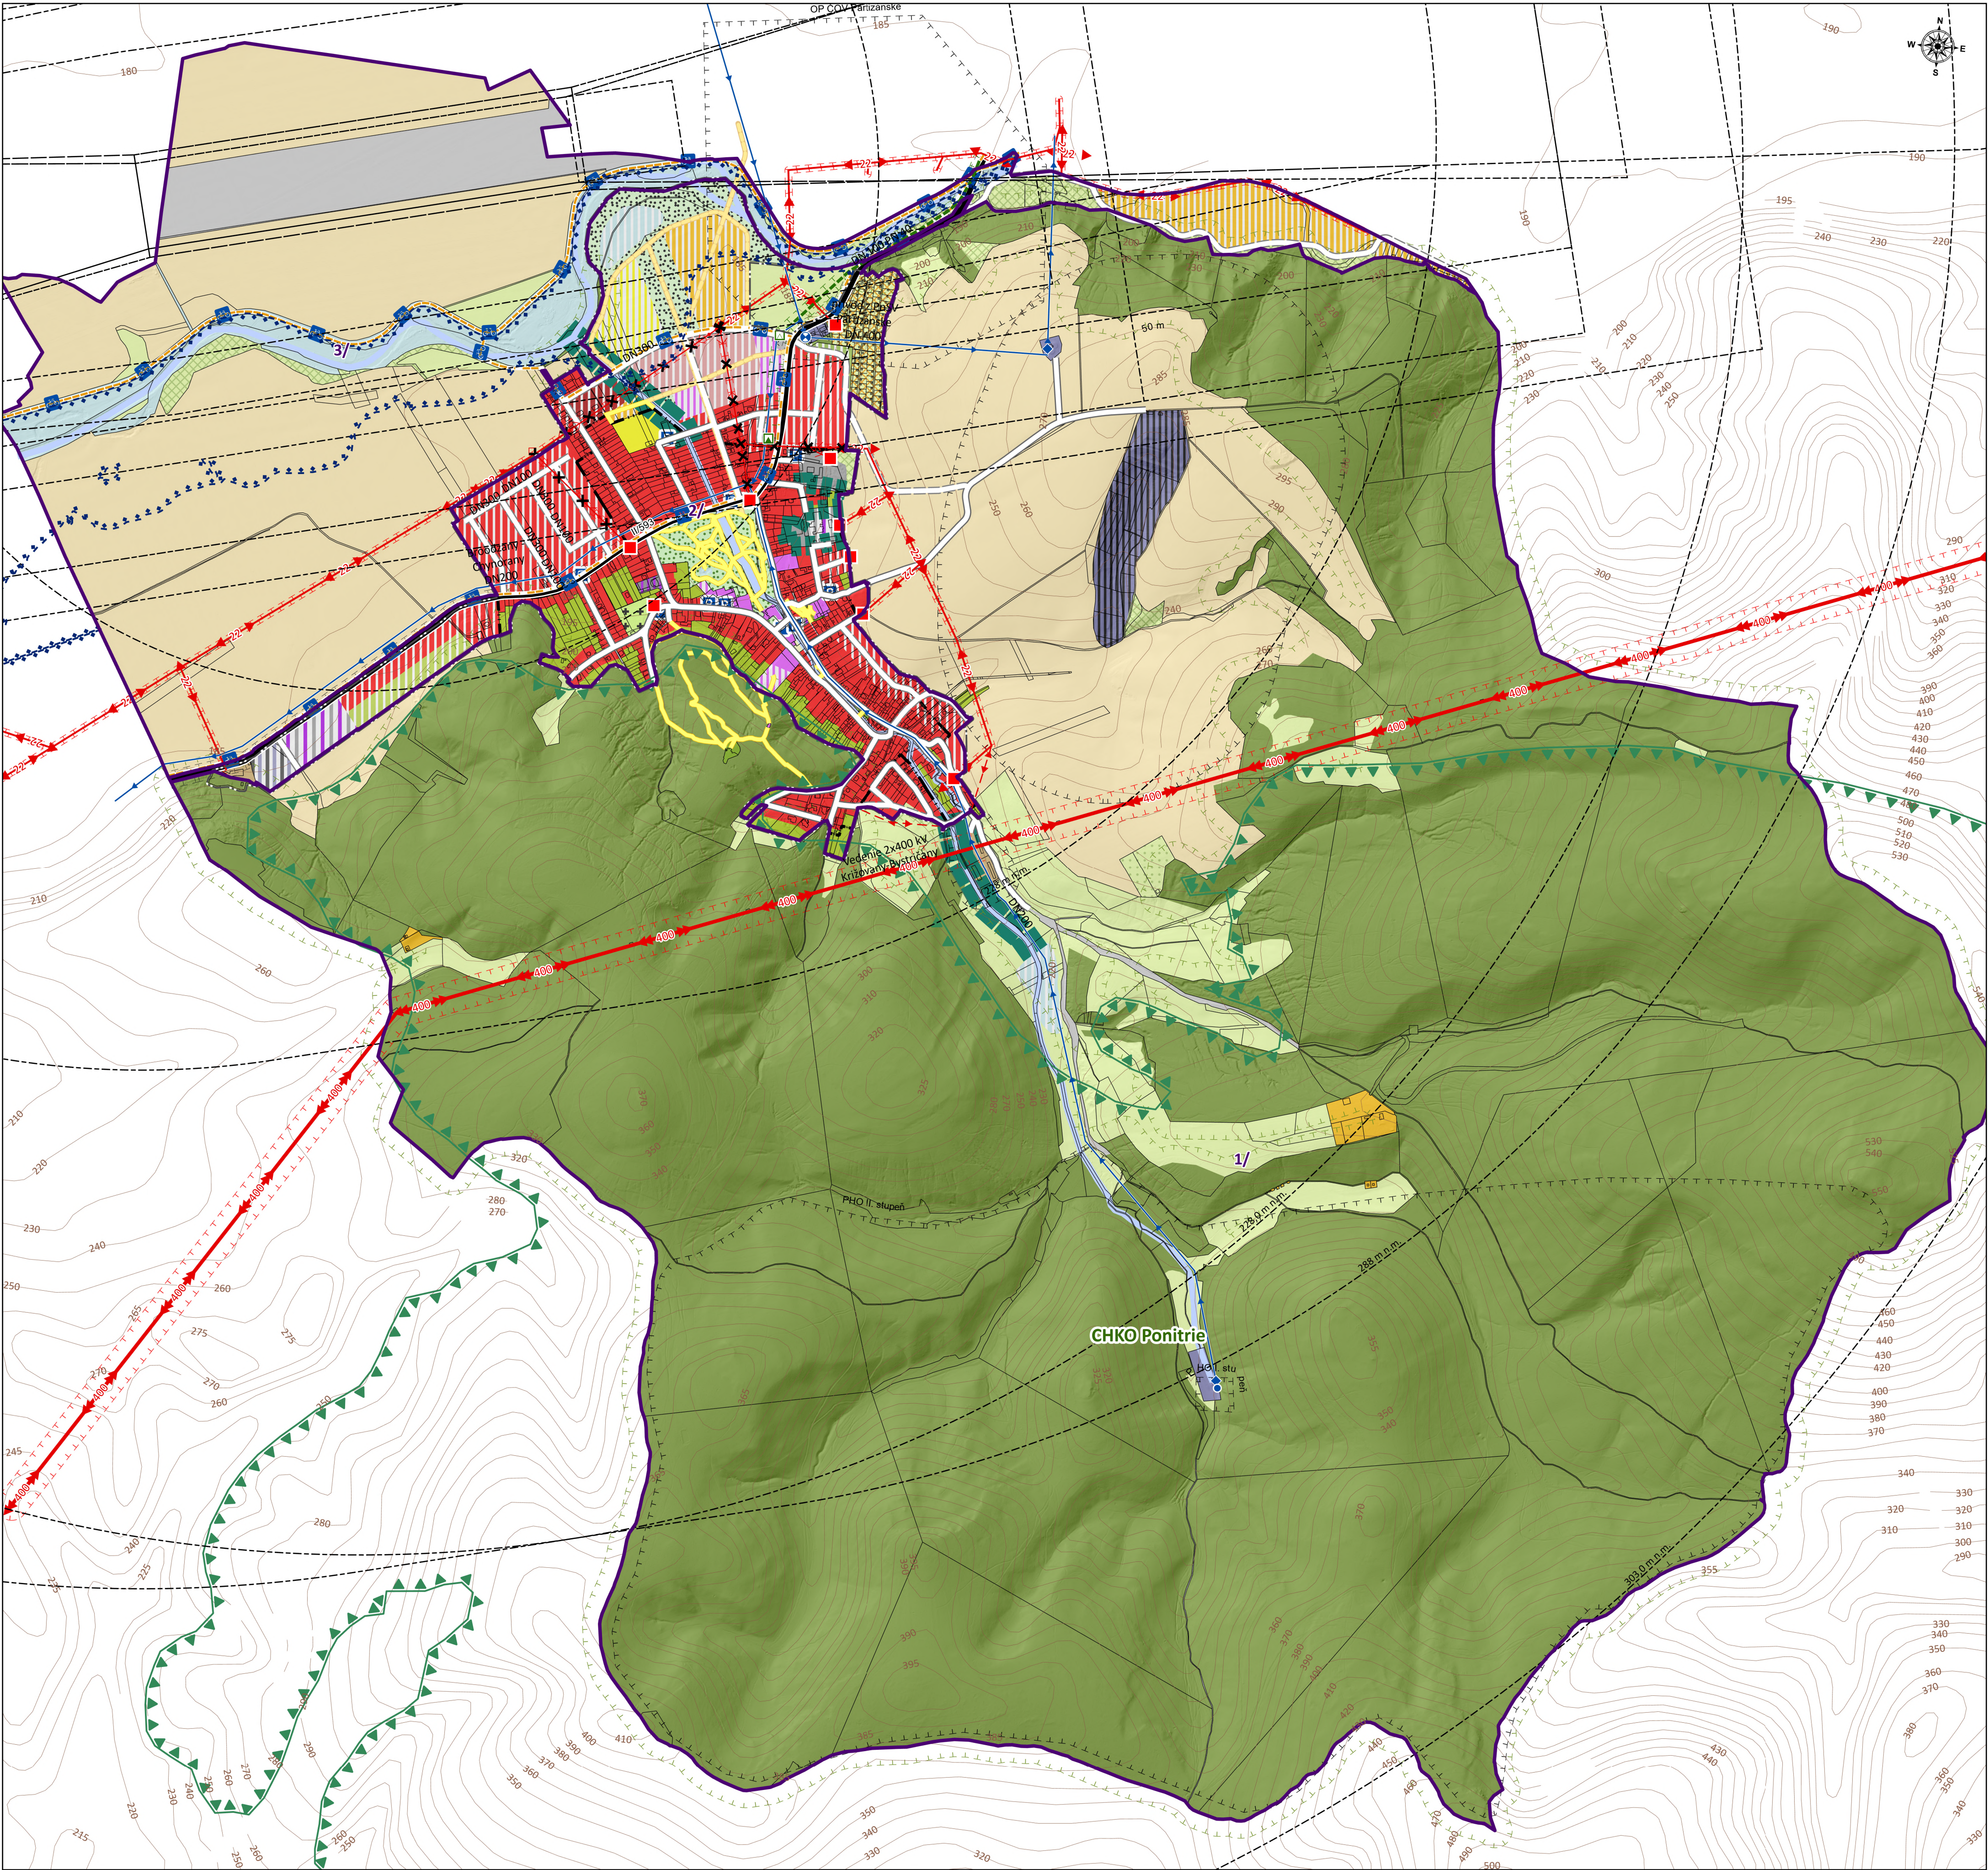

Legenda

vrstevnice			lo		Zmiešané plochy výroby, výrobných služieb, skladov a občianskej vybavenosti,Návrh
Kataster			is		Plochy drobnej výroby a skladov,Stav
Parcely KNC			iv		Plochy priemyselnej výroby,Stav
Hranica intravilánu k 1.1.1990,stav			Zelená a modrá infraštruktúra		
Hranica zastavaného územia			l		Plochy lesov,Stav
Velkoplošne chránené územia			sp		Plochy parkov,Návrh
Chránená krajinná oblasť			sp		Plochy parkov,Stav
Dopravná infraštruktúra			sv		Plochy sídlovej zelene,Návrh
Cesta II. triedy,stav			sv		Plochy sídlovej zelene,Stav
Miestna a účelová cesta,návrh			wt		Plochy pobrežných pozemkov,návrh
Miestna a účelová cesta,stav			wt		Plochy pobrežných pozemkov,Stav
Pešia trasa,návrh			zn		Plochy nelesnej krajiny vegetácie,Stav
Pešia trasa,stav			Technická infraštruktúra		
Cyklotrasa,návrh			Elektroenergetika		
Cyklotrasa,stav			400		Vzdušné vedenie elektrickej energie ZVN 400 kV,stav
Zastávka HD,stav			22		Vzdušné vedenie elektrickej energie VN 22 kV,stav
Parkovisko,stav			22		Vzdušné vedenie elektrickej energie VN 22 kV,návrh
Ochranné pásma			Plynofikácia		
Ochranné pásmo cesty			VTL		VTL plynovod,stav
Hygienické ochranné pásmo			Vodohospodárstvo		
Ochranné pásmo elektrických vedení a zariadení			Privádzacie vodovodné potrubie,stav		
Ochranné pásmo plynu			Technická infraštruktúra na zrušenie		
Ochranné pásmo lesa			X-X		Vzdušné vedenie elektrickej energie VN 22 kV
Zaplavované územie			Technická infraštruktúra - zariadenia		
Hranica zaplaveného územia Q100			Elektroenergetika		
OP letiska Bielice			Tranformačná stanica,stav		
Ochranné pásmo letiska			Vodohospodárstvo		
Zeleň línie			Vodojem,stav		
Izolačná zeleň,stav			Čerpacia stanica vody,stav		
Vodné toky			Vodný zdroj,stav		
Vodné plochy a toky,stav			Plynofikácia		
Biokoridor os			Regulačná stanica plynu,návrh		
Návrh lokálneho biokoridoru,stav			Regulačná stanica plynu,stav		
Priestorovo-funkčný celok					
Funkčné využitie					
Bývanie					
bd		Plochy bývania v bytových domoch,návrh			
br		Plochy bývania v rodinných domoch,Návrh			
br		Plochy bývania v rodinných domoch,Stav			
bz		Zmiešané plochy bývania a občianskej vybavenosti,Návrh			
Dopravná infraštruktúra					
dc		Plochy dopravného vybavenia, komunikácii a ciest,Návrh			
dc		Plochy dopravného vybavenia, komunikácii a ciest,Stav			
Občianska vybavenosť					
o		Plochy občianskej vybavenosti,Návrh			
o		Plochy občianskej vybavenosti,Stav			
Ostatná infraštruktúra					
xc		Plochy cintorínov,Stav			
		Plochy verejných priestranstiev,návrh			
		Plochy verejných priestranstiev,stav			
Poľnohospodárska pôda					
pl		Plochy lúk a pasienkov,stav			
pl		Plochy poľnohospodárskej pôdy,Stav			
ps		Plochy sádov,Stav			
pz		Plochy záhrad,Návrh			
pz		Plochy záhrad,Stav			
Rekreácia					
ra		Plochy rekreácie a rekreačnej vybavenosti,Návrh			
ra		Plochy rekreácie a rekreačnej vybavenosti,Stav			
ri		Plochy športovísk a ihrísk,Návrh			
ri		Plochy športovísk a ihrísk,Stav			
rz		Plochy záhradkárskych osád,Stav			
Technická infraštruktúra					
t		Plochy technického vybavenia,Stav			
to		Plochy odpadového hospodárstva,Návrh			
to		Plochy odpadového hospodárstva,Stav			
Výroba					
ia		Plochy poľnohospodárskej výroby,Stav			

ÚZEMNÝ PLÁN OBCE BRODZANY

Zmeny a doplnky č. 6 NÁVRH NA PREROKOVANIE

Obstarávateľ: Obec Brodzany
Odborne spôsobilá osoba pre obstaranie ÚPP a ÚPD: Ing. arch. Pavel Bugár
Spracovateľ: Ing. arch. Martin Baloga, PhD.
Dátum: december 2025

KOMPLEXNÝ URBANISTICKÝ NÁVRH
ÚPLNÉ ZNENIE

Mierka: 1:10 000

1