


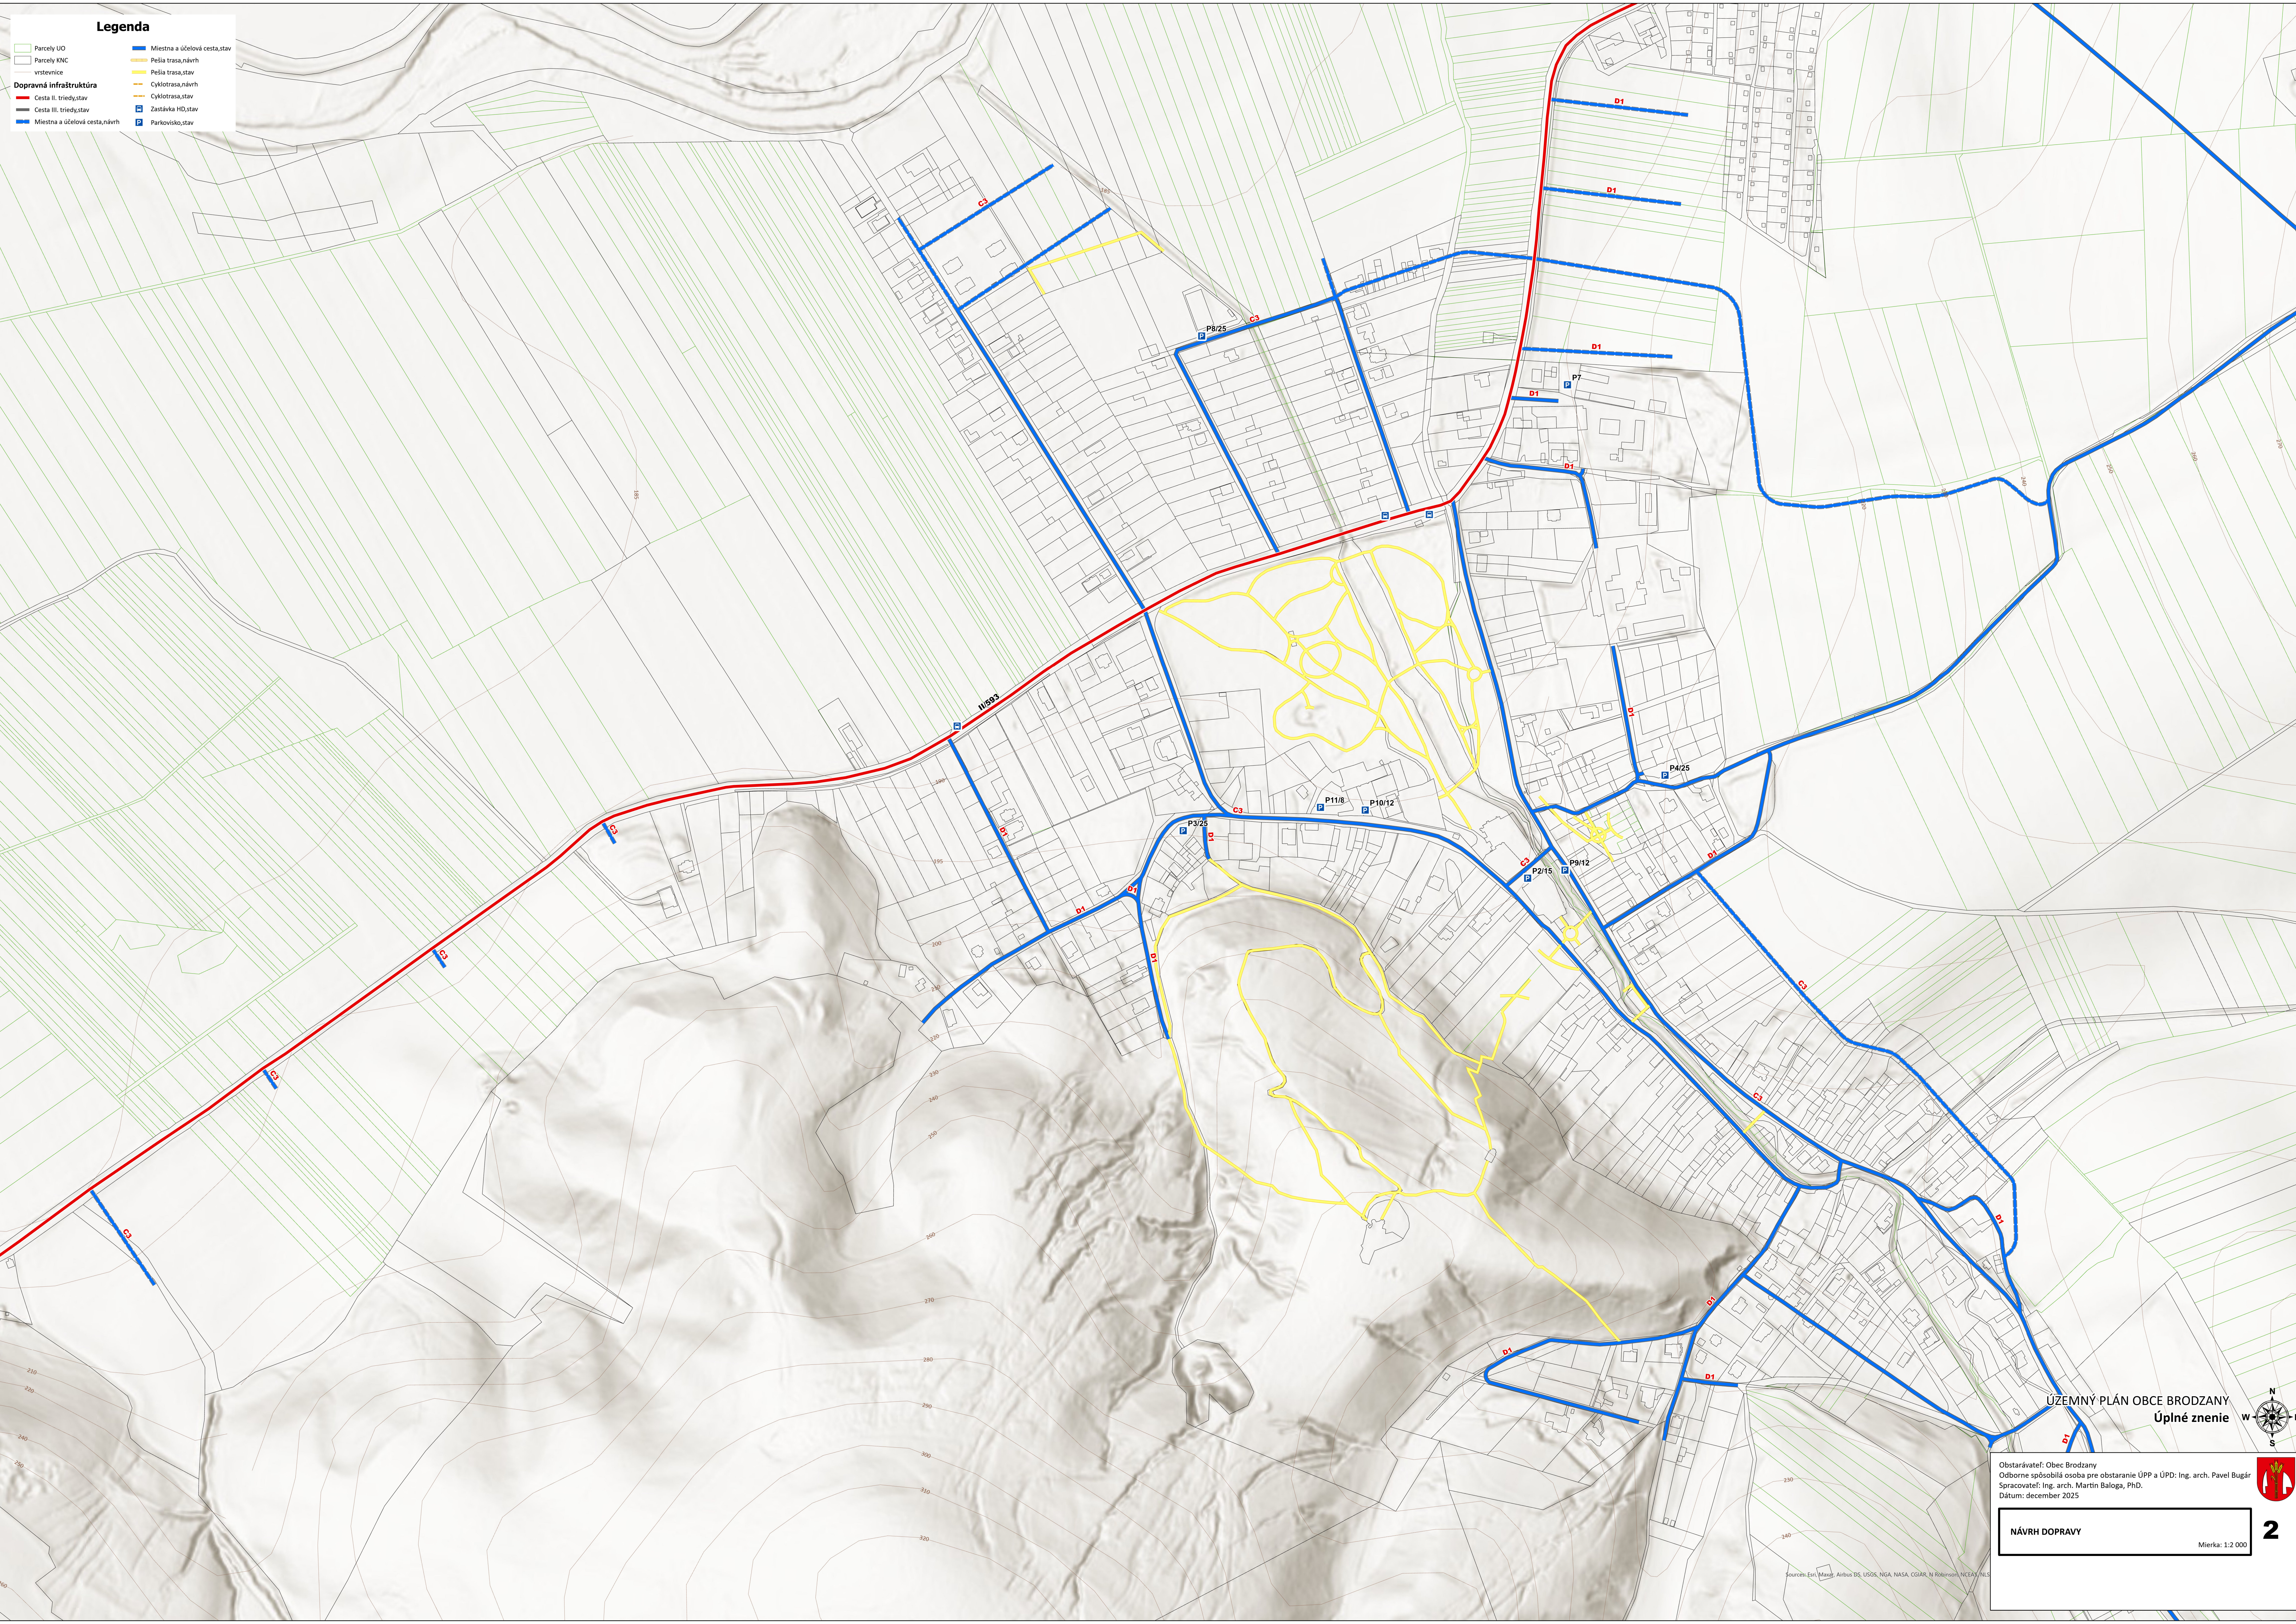

Legenda

Parcely ÚO

Parcely KNC

Dopravná infraštruktúra

Cesta II. triedy, stav

Cesta III. triedy, stav

Miestna a účelová cesta, návrh

vrstevnice

Pešia trasa, návrh

Cyklotrasa, návrh

Zastávka HD, stav

Parkovisko, stav

ÚZEMNÝ PLÁN OBCE BRODZANY
Úplné znenie

Obstarávateľ: Obec Brodzany
Odborne spôsobilá osoba pre obstaranie ÚPP a ÚPD: Ing. arch. Pavel Bugár
Spracovateľ: Ing. arch. Martin Baloga, PhD.
Dátum: december 2025

NÁVRH DOPRAVYMierka: 1:2 000

N
W
E
S

2