


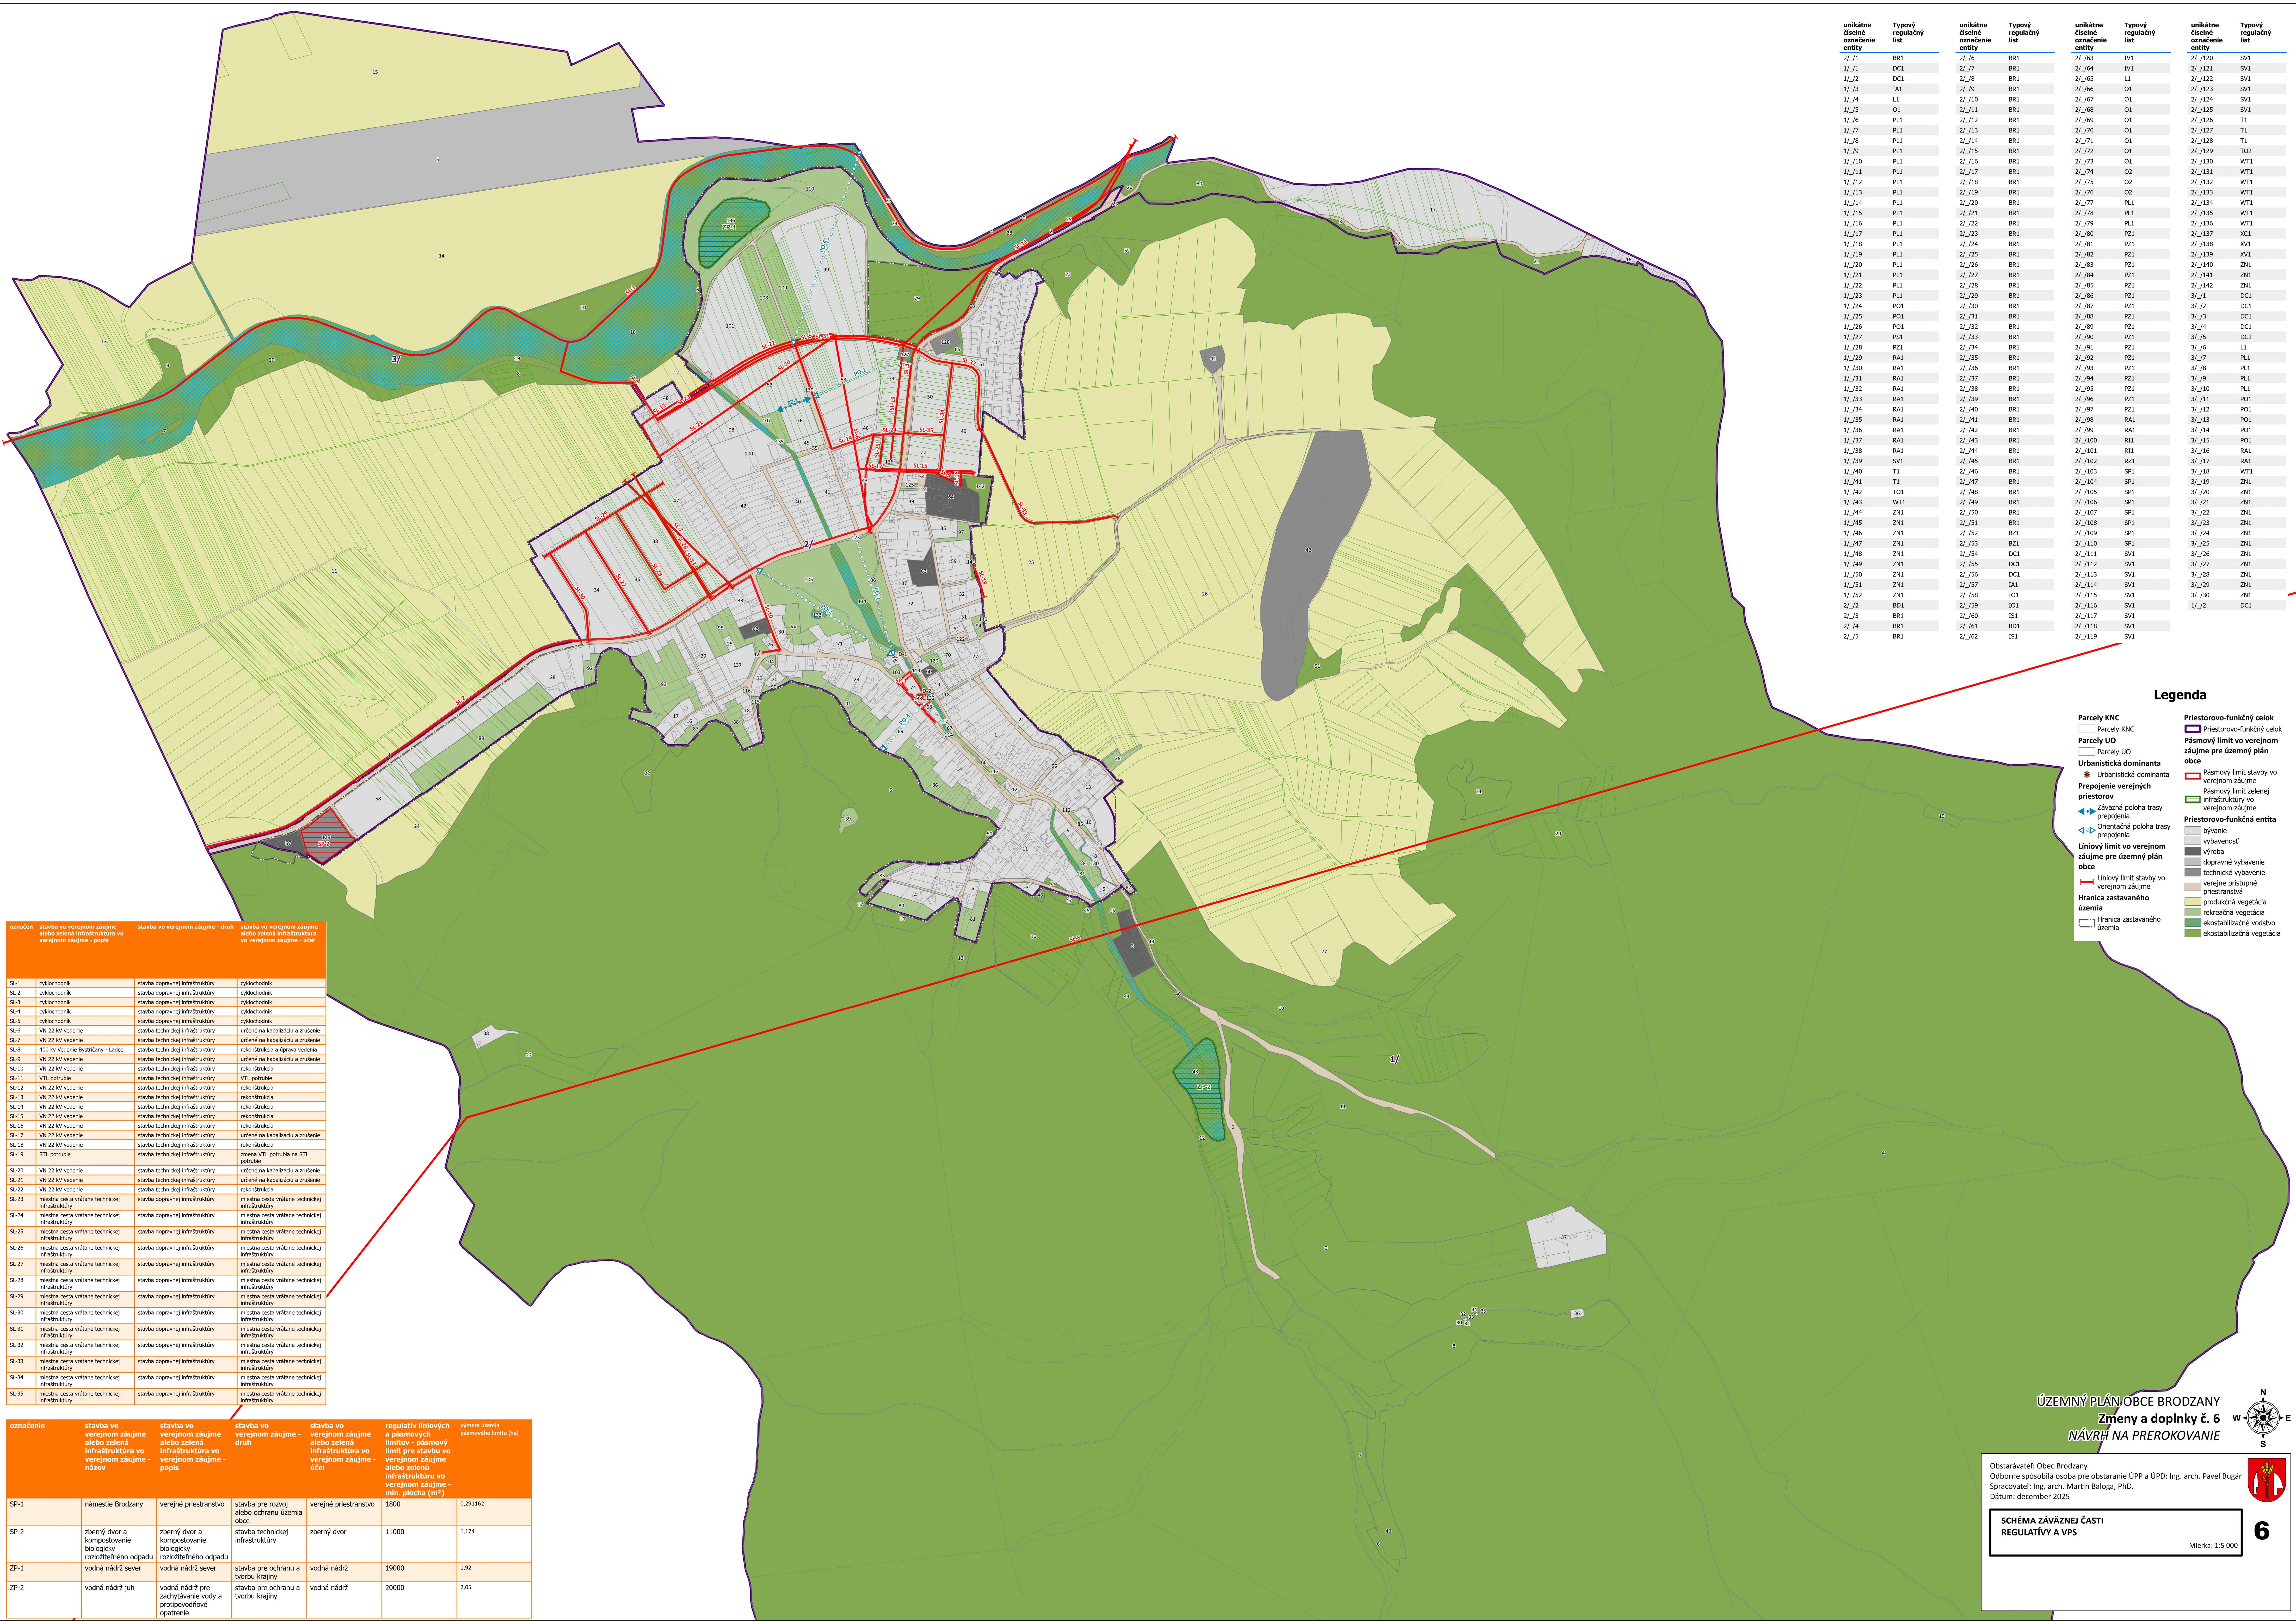

označenie	stavba vo verejnom záujme alebo zelená infraštruktúra vo verejnom záujme - popis	stavba vo verejnom záujme - druh	stavba vo verejnom záujme alebo zelená infraštruktúra vo verejnom záujme - účel
SL-1	cyklochodník	stavba dopravnej infraštruktúry	cyklochodník
SL-2	cyklochodník	stavba dopravnej infraštruktúry	cyklochodník
SL-3	cyklochodník	stavba dopravnej infraštruktúry	cyklochodník
SL-4	cyklochodník	stavba dopravnej infraštruktúry	cyklochodník
SL-5	cyklochodník	stavba dopravnej infraštruktúry	cyklochodník
SL-6	VN 22 kV vedenie	stavba technickej infraštruktúry	určené na kabladozú a zrušenie
SL-7	VN 22 kV vedenie	stavba technickej infraštruktúry	určené na kabladozú a zrušenie
SL-8	VN 22 kV vedenie	stavba technickej infraštruktúry	rekonštrukcia a oprava vedenia
SL-9	VN 22 kV vedenie	stavba technickej infraštruktúry	určené na kabladozú a zrušenie
SL-10	VN 22 kV vedenie	stavba technickej infraštruktúry	rekonštrukcia
SL-11	VTL potrubie	stavba technickej infraštruktúry	VTL potrubie
SL-12	VN 22 kV vedenie	stavba technickej infraštruktúry	rekonštrukcia
SL-13	VN 22 kV vedenie	stavba technickej infraštruktúry	rekonštrukcia
SL-14	VN 22 kV vedenie	stavba technickej infraštruktúry	rekonštrukcia
SL-15	VN 22 kV vedenie	stavba technickej infraštruktúry	rekonštrukcia
SL-16	VN 22 kV vedenie	stavba technickej infraštruktúry	rekonštrukcia
SL-17	VN 22 kV vedenie	stavba technickej infraštruktúry	určené na kabladozú a zrušenie
SL-18	VN 22 kV vedenie	stavba technickej infraštruktúry	rekonštrukcia
SL-19	STL potrubie	stavba technickej infraštruktúry	zmena VTL potrubia na STL potrubie
SL-20	VN 22 kV vedenie	stavba technickej infraštruktúry	určené na kabladozú a zrušenie
SL-21	VN 22 kV vedenie	stavba technickej infraštruktúry	určené na kabladozú a zrušenie
SL-22	VN 22 kV vedenie	stavba technickej infraštruktúry	rekonštrukcia
SL-23	miestna cesta vrátane technickej infraštruktúry	stavba dopravnej infraštruktúry	miestna cesta vrátane technickej infraštruktúry
SL-24	miestna cesta vrátane technickej infraštruktúry	stavba dopravnej infraštruktúry	miestna cesta vrátane technickej infraštruktúry
SL-25	miestna cesta vrátane technickej infraštruktúry	stavba dopravnej infraštruktúry	miestna cesta vrátane technickej infraštruktúry
SL-26	miestna cesta vrátane technickej infraštruktúry	stavba dopravnej infraštruktúry	miestna cesta vrátane technickej infraštruktúry
SL-27	miestna cesta vrátane technickej infraštruktúry	stavba dopravnej infraštruktúry	miestna cesta vrátane technickej infraštruktúry
SL-28	miestna cesta vrátane technickej infraštruktúry	stavba dopravnej infraštruktúry	miestna cesta vrátane technickej infraštruktúry
SL-29	miestna cesta vrátane technickej infraštruktúry	stavba dopravnej infraštruktúry	miestna cesta vrátane technickej infraštruktúry
SL-30	miestna cesta vrátane technickej infraštruktúry	stavba dopravnej infraštruktúry	miestna cesta vrátane technickej infraštruktúry
SL-31	miestna cesta vrátane technickej infraštruktúry	stavba dopravnej infraštruktúry	miestna cesta vrátane technickej infraštruktúry
SL-32	miestna cesta vrátane technickej infraštruktúry	stavba dopravnej infraštruktúry	miestna cesta vrátane technickej infraštruktúry
SL-33	miestna cesta vrátane technickej infraštruktúry	stavba dopravnej infraštruktúry	miestna cesta vrátane technickej infraštruktúry
SL-34	miestna cesta vrátane technickej infraštruktúry	stavba dopravnej infraštruktúry	miestna cesta vrátane technickej infraštruktúry
SL-35	miestna cesta vrátane technickej infraštruktúry	stavba dopravnej infraštruktúry	miestna cesta vrátane technickej infraštruktúry

označenie	stavba vo verejnom záujme alebo zelená infraštruktúra vo verejnom záujme - názov	stavba vo verejnom záujme alebo zelená infraštruktúra vo verejnom záujme - popis	stavba vo verejnom záujme - druh	stavba vo verejnom záujme alebo zelená infraštruktúra vo verejnom záujme - účel	regulatívny limitový a pásmový limit - pásmový limit pre stavbu vo verejnom záujme alebo zelená infraštruktúra vo verejnom záujme - min. plocha (m ²)	výmera územia pásmového limitu (ha)
SP-1	námestie Brodzany	verejné priestranstvo	stavba pre rozvoj alebo ochranu územia	verejné priestranstvo	1800	0,291362
SP-2	zberný dvor a kompostovanie biologicky rozložiteľného odpadu	zberný dvor a kompostovanie biologicky rozložiteľného odpadu	stavba technickej infraštruktúry	zberný dvor	11000	1,174
ZP-1	vodná nádrž sever	vodná nádrž sever	stavba pre ochranu a tvorbu krajiny	vodná nádrž	19000	1,92
ZP-2	vodná nádrž juh	vodná nádrž pre zachytávanie vody a protipovodňové opatrenie	stavba pre ochranu a tvorbu krajiny	vodná nádrž	20000	2,05

Parcely KNC

Parcely KNC

Parcely UO

Parcely UO

Urbanistická dominanta

Prepojenie verejných priestorov

Záväzná poloha trasy prepojenia

Orientačná poloha trasy prepojenia

Líniový limit vo verejnom záujme pre územný plán obce

Líniový limit stavby vo verejnom záujme

Hranica zastavaného územia

Hranica zastavaného územia

Priestorovo-funkčný celok

Priestorovo-funkčný celok

Pásmový limit vo verejnom záujme pre územný plán obce

Pásmový limit stavby vo verejnom záujme

Pásmový limit zelenej infraštruktúry vo verejnom záujme

Priestorovo-funkčná entita

bývanie

vybavenosť

výroba

dopravné vybavenie

technické vybavenie

verejné prístupné priestranstvá

produkčná vegetácia

rekreačná vegetácia

ekostabilizujúce vodstvo

ekostabilizujúca vegetácia

ÚZEMNÝ PLÁN OBCE BRODZANY

Zmeny a doplnky č. 6

NAVRH NA PREKOKOVANIE

Obstarávateľ: Obec Brodzany

Odborne spôsobilá osoba pre obstaranie ÚPP a ÚPD: Ing. arch. Pavel Bugár

Spracovateľ: Ing. arch. Martin Baloga, PhD.

Dátum: december 2025

SCHÉMA ZÁVÄZNEJ ČASŤI

REGULATÍVY A VPS

Mierka: 1:5 000

6