


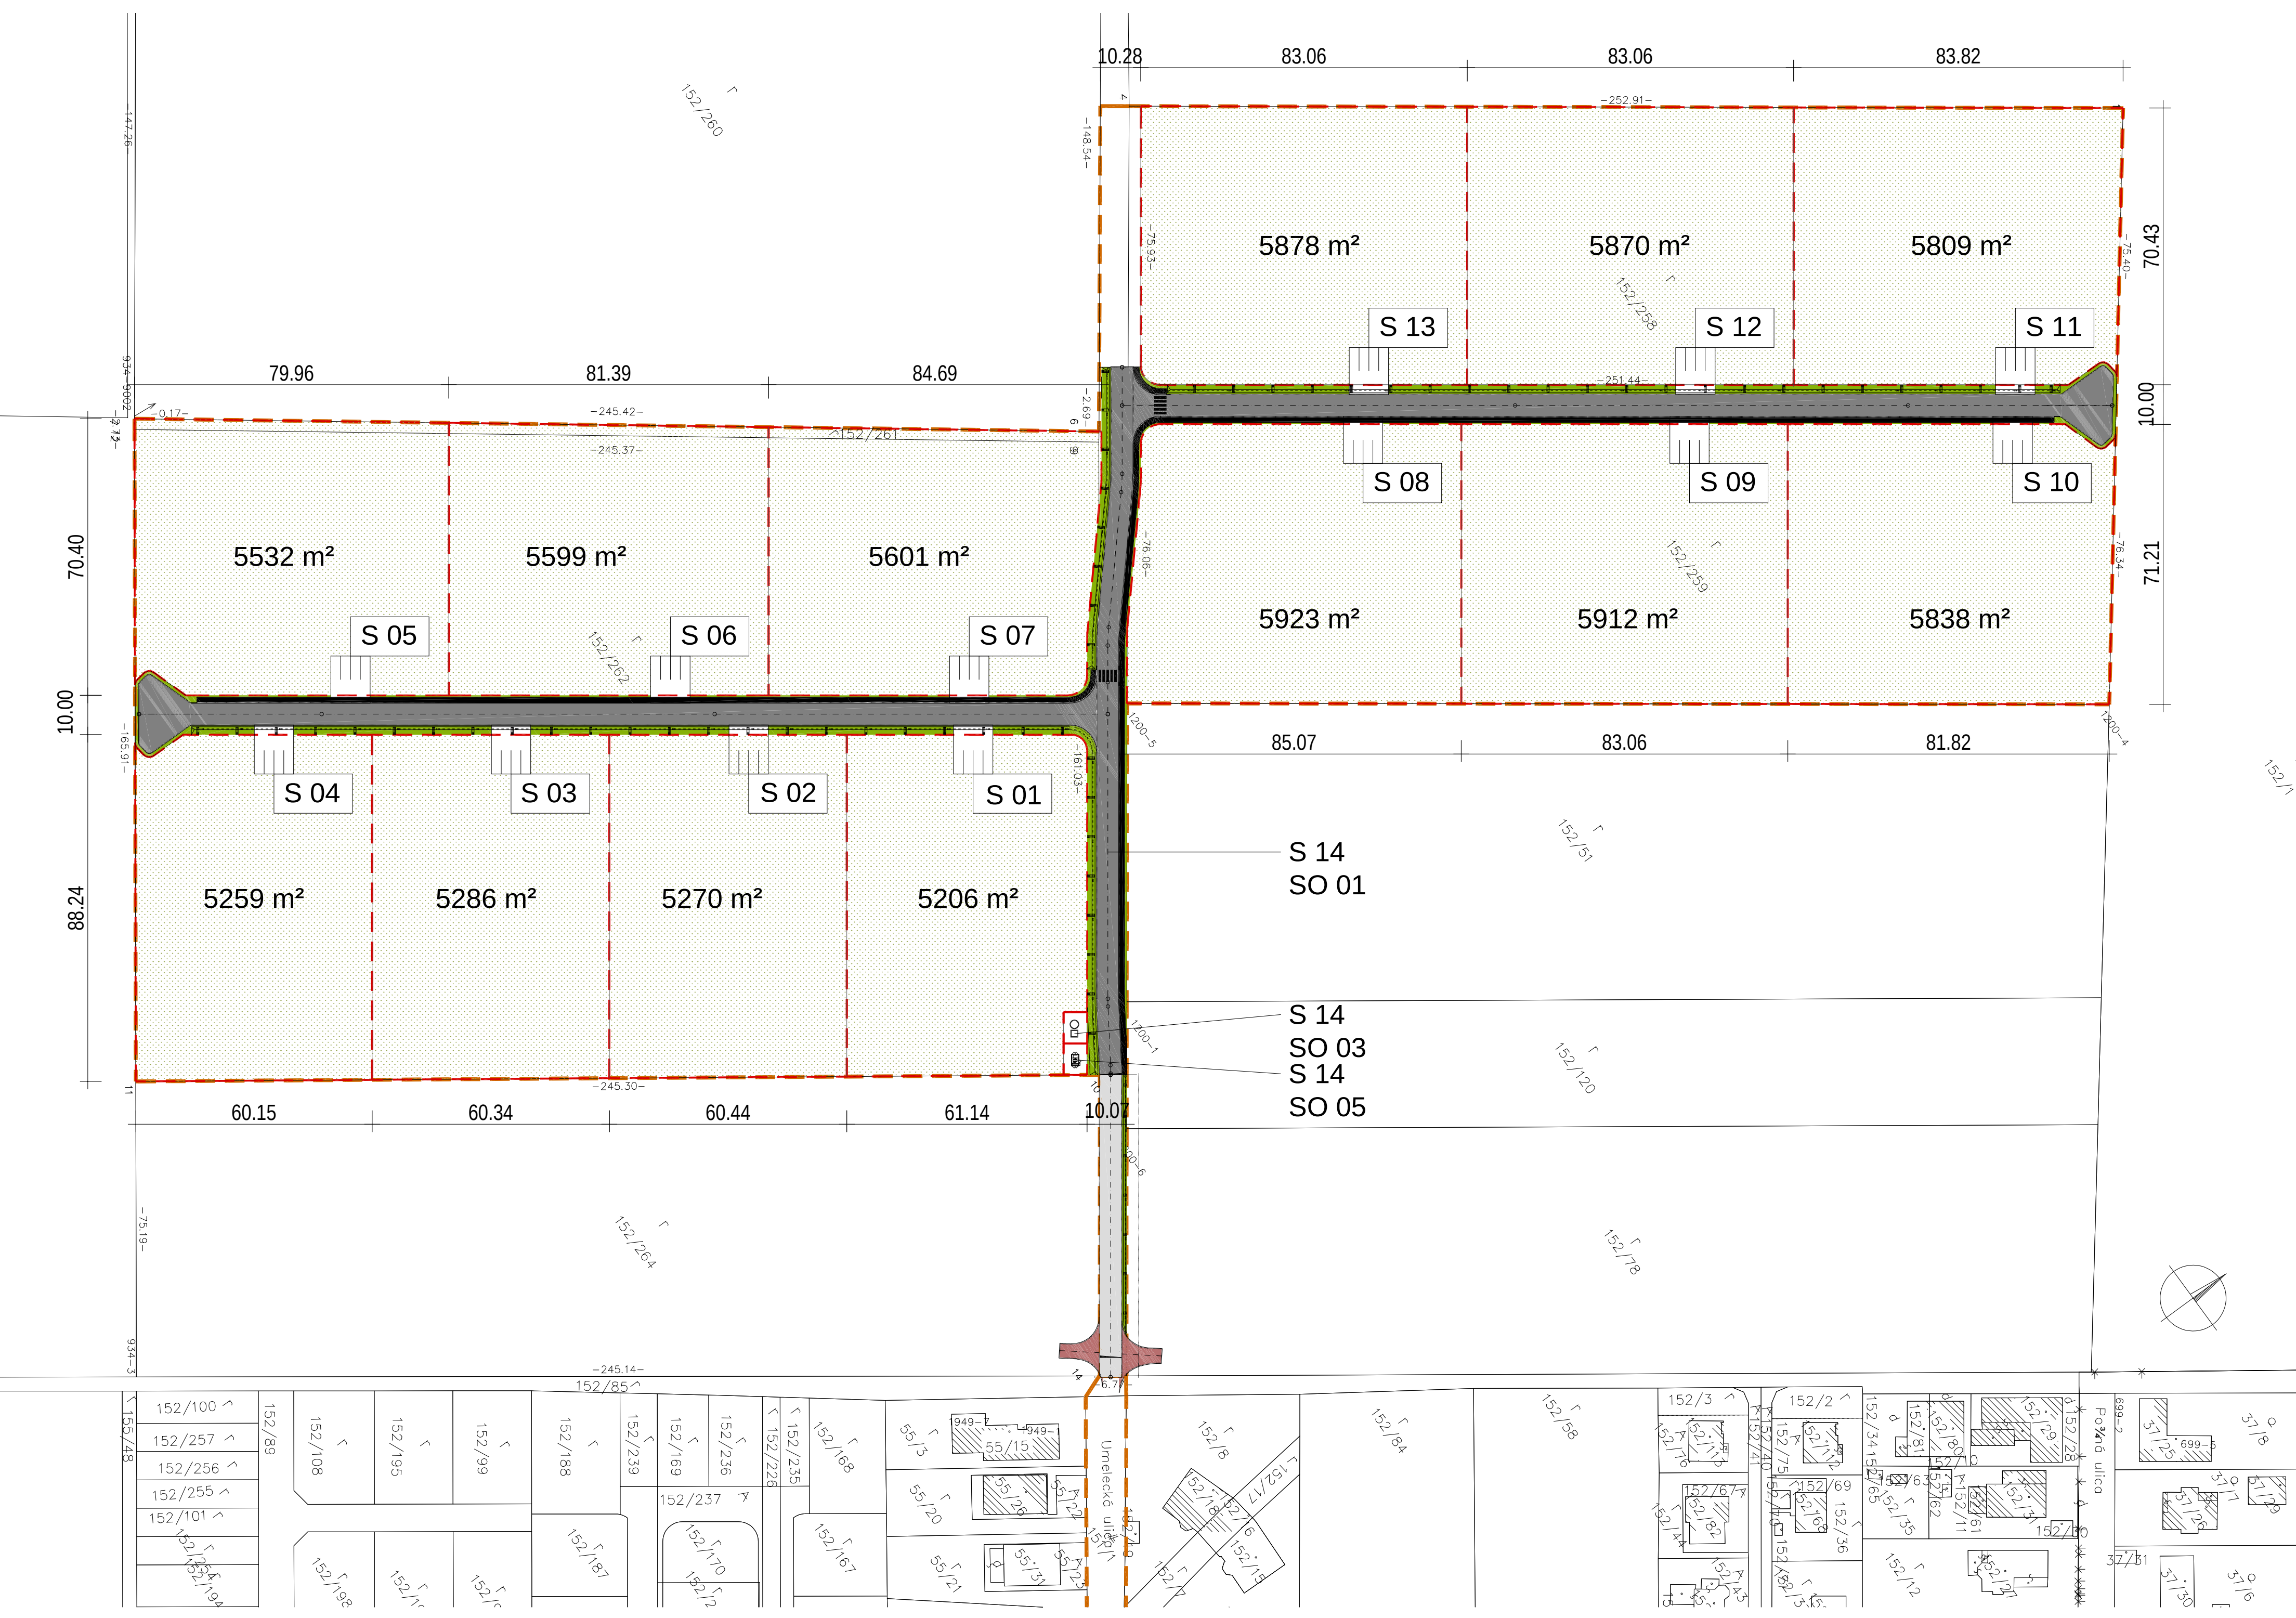

Legenda stavieb a stavebných objektov

- S 01 Farma 1 pozemok 5206 m²
- S 02 Farma 2 pozemok 5270 m²
- S 03 Farma 3 pozemok 5286 m²
- S 04 Farma 4 pozemok 5259 m²
- S 05 Farma 5 pozemok 5532 m²
- S 06 Farma 6 pozemok 5599 m²
- S 07 Farma 7 pozemok 5601 m²
- S 08 Farma 8 pozemok 5923 m²
- S 09 Farma 9 pozemok 5912 m²
- S 10 Farma 10 pozemok 5838 m²
- S 11 Farma 11 pozemok 5809 m²
- S 12 Farma 12 pozemok 5870 m²
- S 13 Farma 13 pozemok 5878 m²
- S 14 Účelová cesta a infraštruktúra
- SO 03 čerpacia stanica pozemok 48 m²
- SO 05 Trafostanica pozemok 48 m²

- SO 01 Účelová cesta
- SO 02 Verejný vodovod
- SO 03 Verejná splašková kanalizácia a čerpacia stanica
- SO 04 Dažďová kanalizácia
- SO 05 VN prípojka a Trafostanica
- SO 06 Verejné osvetlenie

- Riešené územie
- Hranice fariem

SD atelier		SD atelier s.r.o., Jelená 9, 831 01 Bratislava, sdda@sdda.sk, www.sdda.sk, 0917 79 66 55				
ZODPOVEDNÝ PROJEKTANT:		HLAVNÝ INŽINIER PROJEKTU:			VYPRACOVAL:	
Ing. arch. Ľudmila Saudreau		Ing. arch. Jozef Ďurica			Ing. arch. Jozef Ďurica	
Ing. arch. Ľudmila SAUDREAU		Ing. arch. Jozef ĎURICA			Ing. arch. Jozef ĎURICA	
INVESTOR		XL four s.r.o., Štúrova 12, 811 02 Bratislava			DÁTUM	06/2025
MIESTO STAVBY		parc.č.: 152/85, 151/1, 151/22, 146/2, 152/262, 152/263, 152/259, 152/258 E1253/101			STUPEŇ	SZP
NÁZOV STAVBY		a) ID: 2555AE FARMY HVEZDOSLAVOV, 1111 - JEDNOBYTOVÉ BUDOVY			FORMÁT	420 x 800
PROFESIA		Architektúra			MIERKA	1:1000
OBSAH VÝKRESU		Situácia			Č. VÝKRESU	SIT_002_SIT_00
Tento výkres je originál. Výkresová dokumentácia je chránená podľa AUTORSKÉHO ZÁKONA č. 185/2015 Z. z. v znení neskorších predpisov.						