


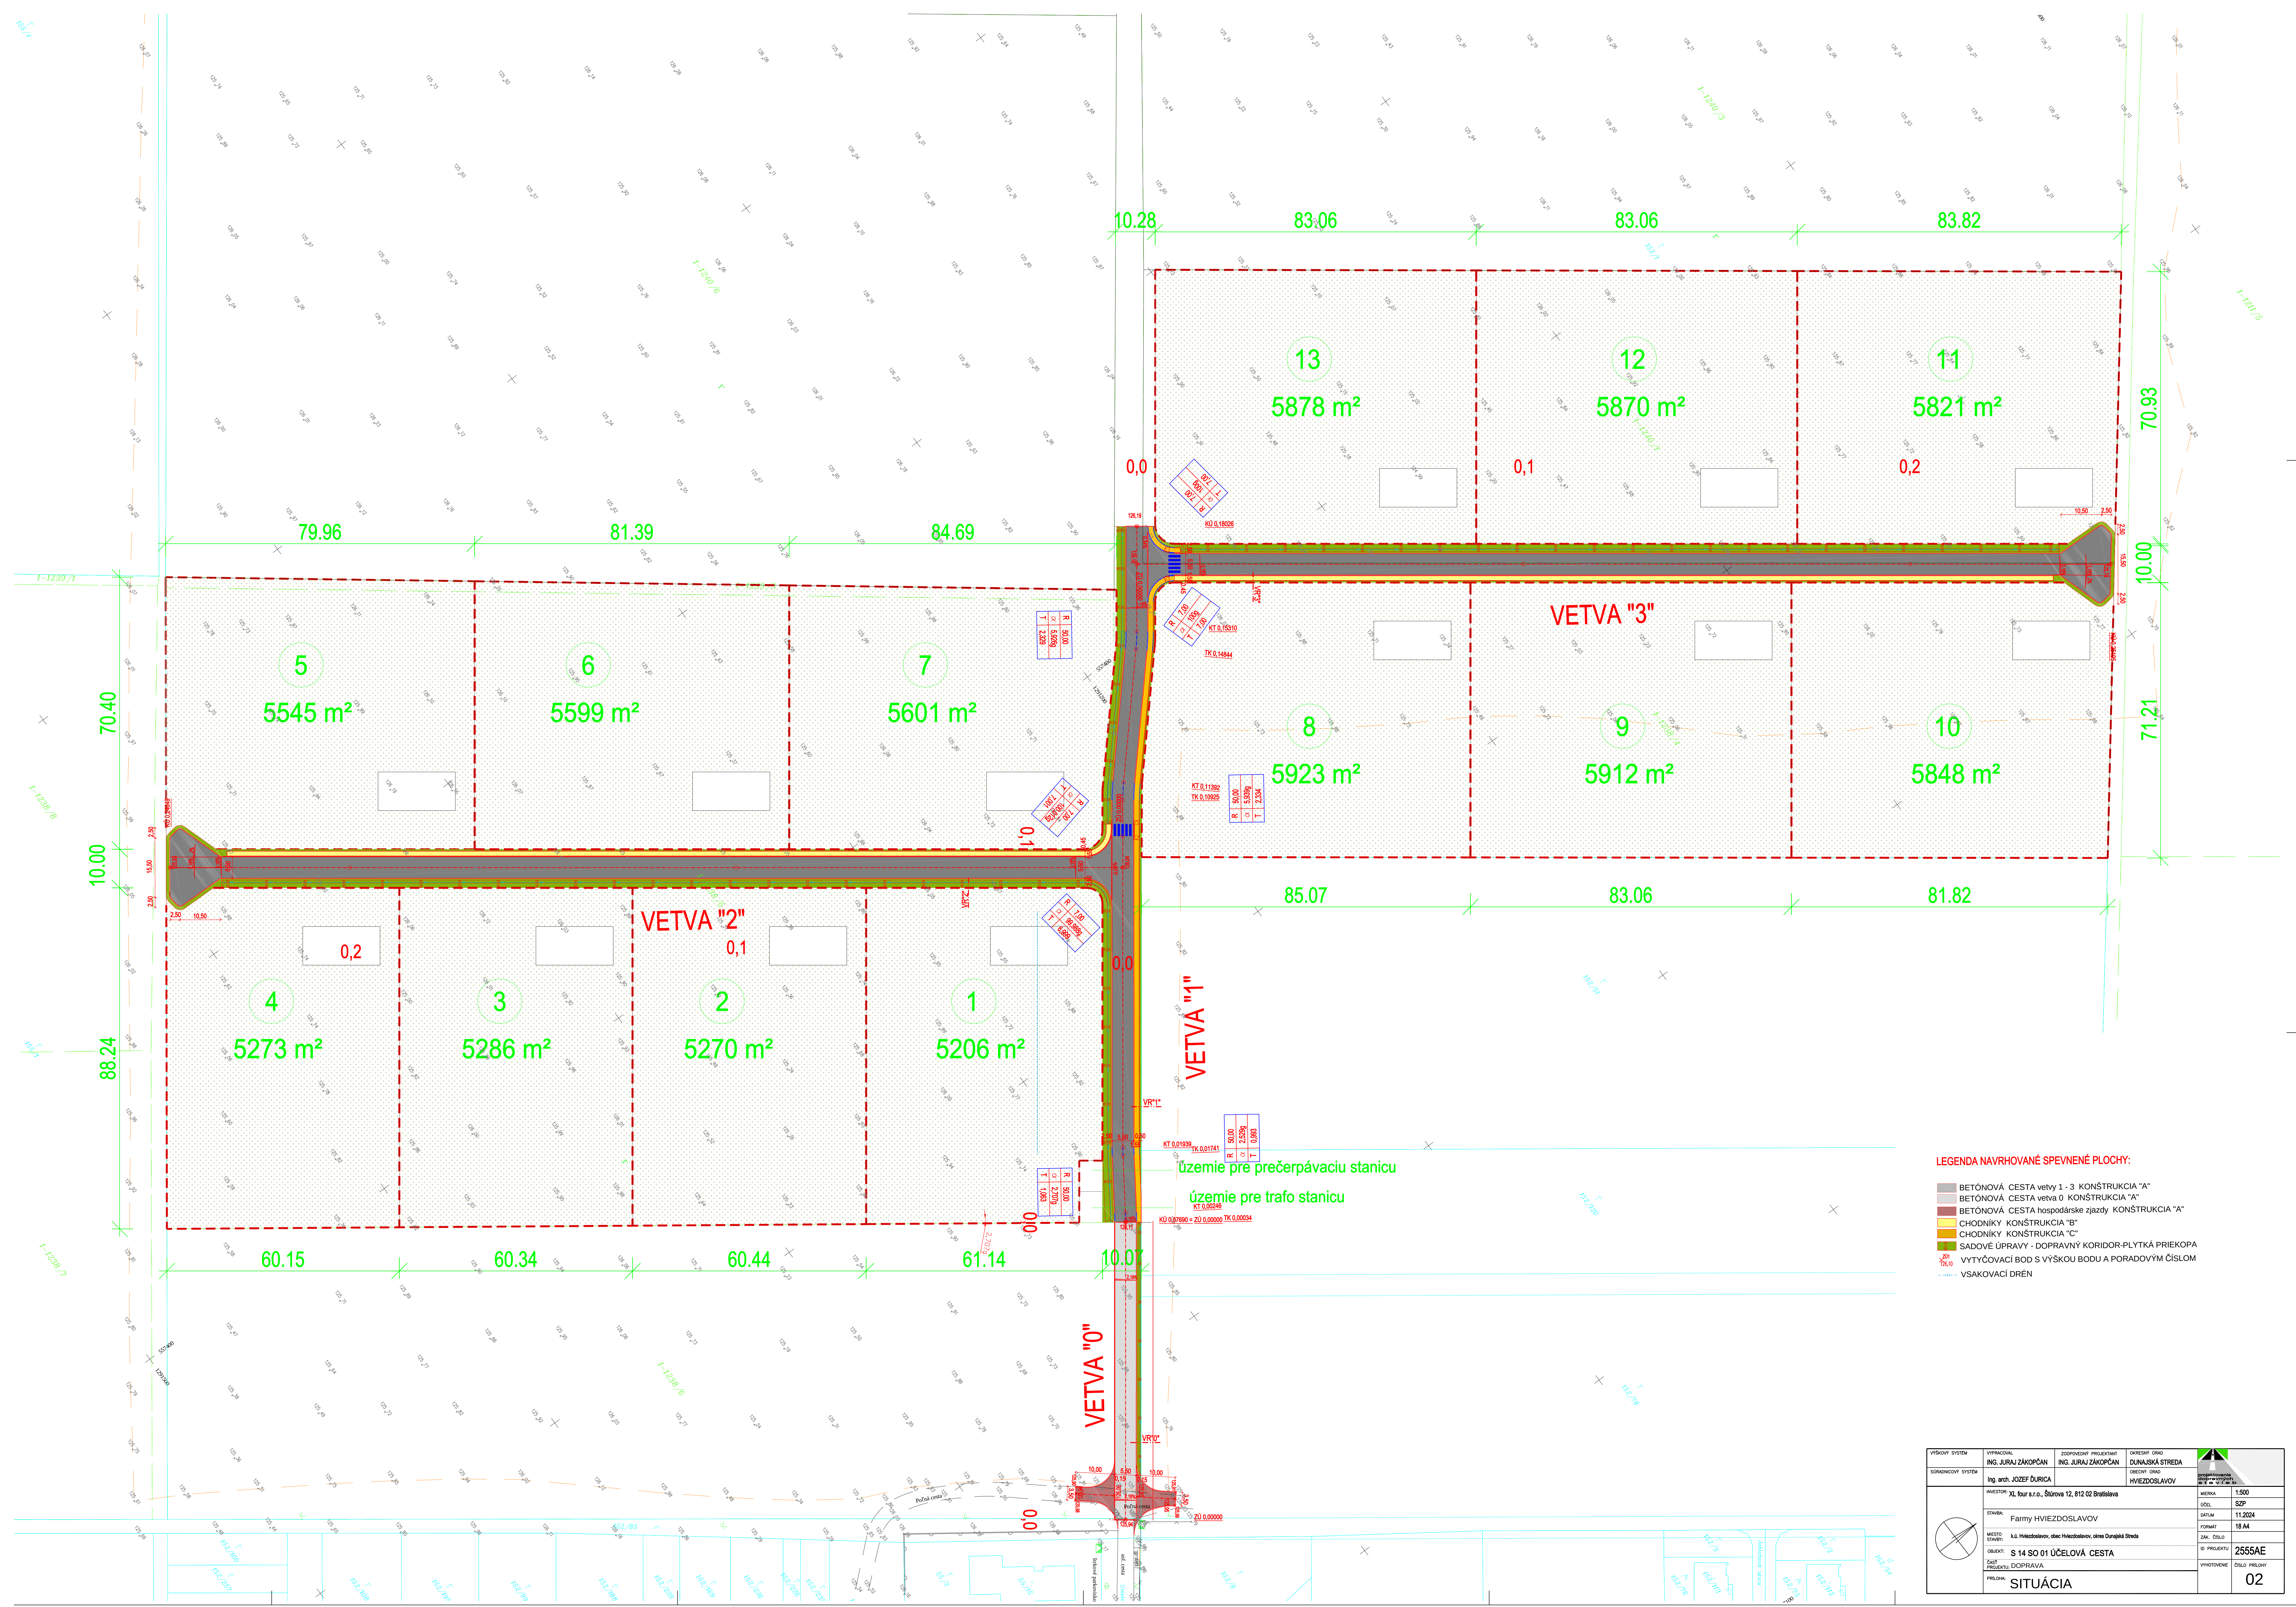

LEGENDA NAVRHOVANÉ SPEVNENÉ PLOCHY:

- BETONOVÁ CESTA vetvy 1 - 3 KONŠTRUKCIA "A"
- BETONOVÁ CESTA vetva 0 KONŠTRUKCIA "A"
- BETONOVÁ CESTA hospodárske jazdy KONŠTRUKCIA "A"
- CHODNIKY KONŠTRUKCIA "B"
- CHODNIKY KONŠTRUKCIA "C"
- SADOVÉ ÚPRAVY - DOPRAVNÝ KORIDOR-PLYTKÁ PRIEKOPA
- VYTÝČOVACÍ BOD S VÝŠKOU BODU A PORADOVÝM ČÍSLOM
- VSÁKOVACÍ DŘEN

INVESTOR	XL four s.r.o., Šúrove 12, 812 02 Bratislava	
	XL four s.r.o., Šúrove 12, 812 02 Bratislava	
