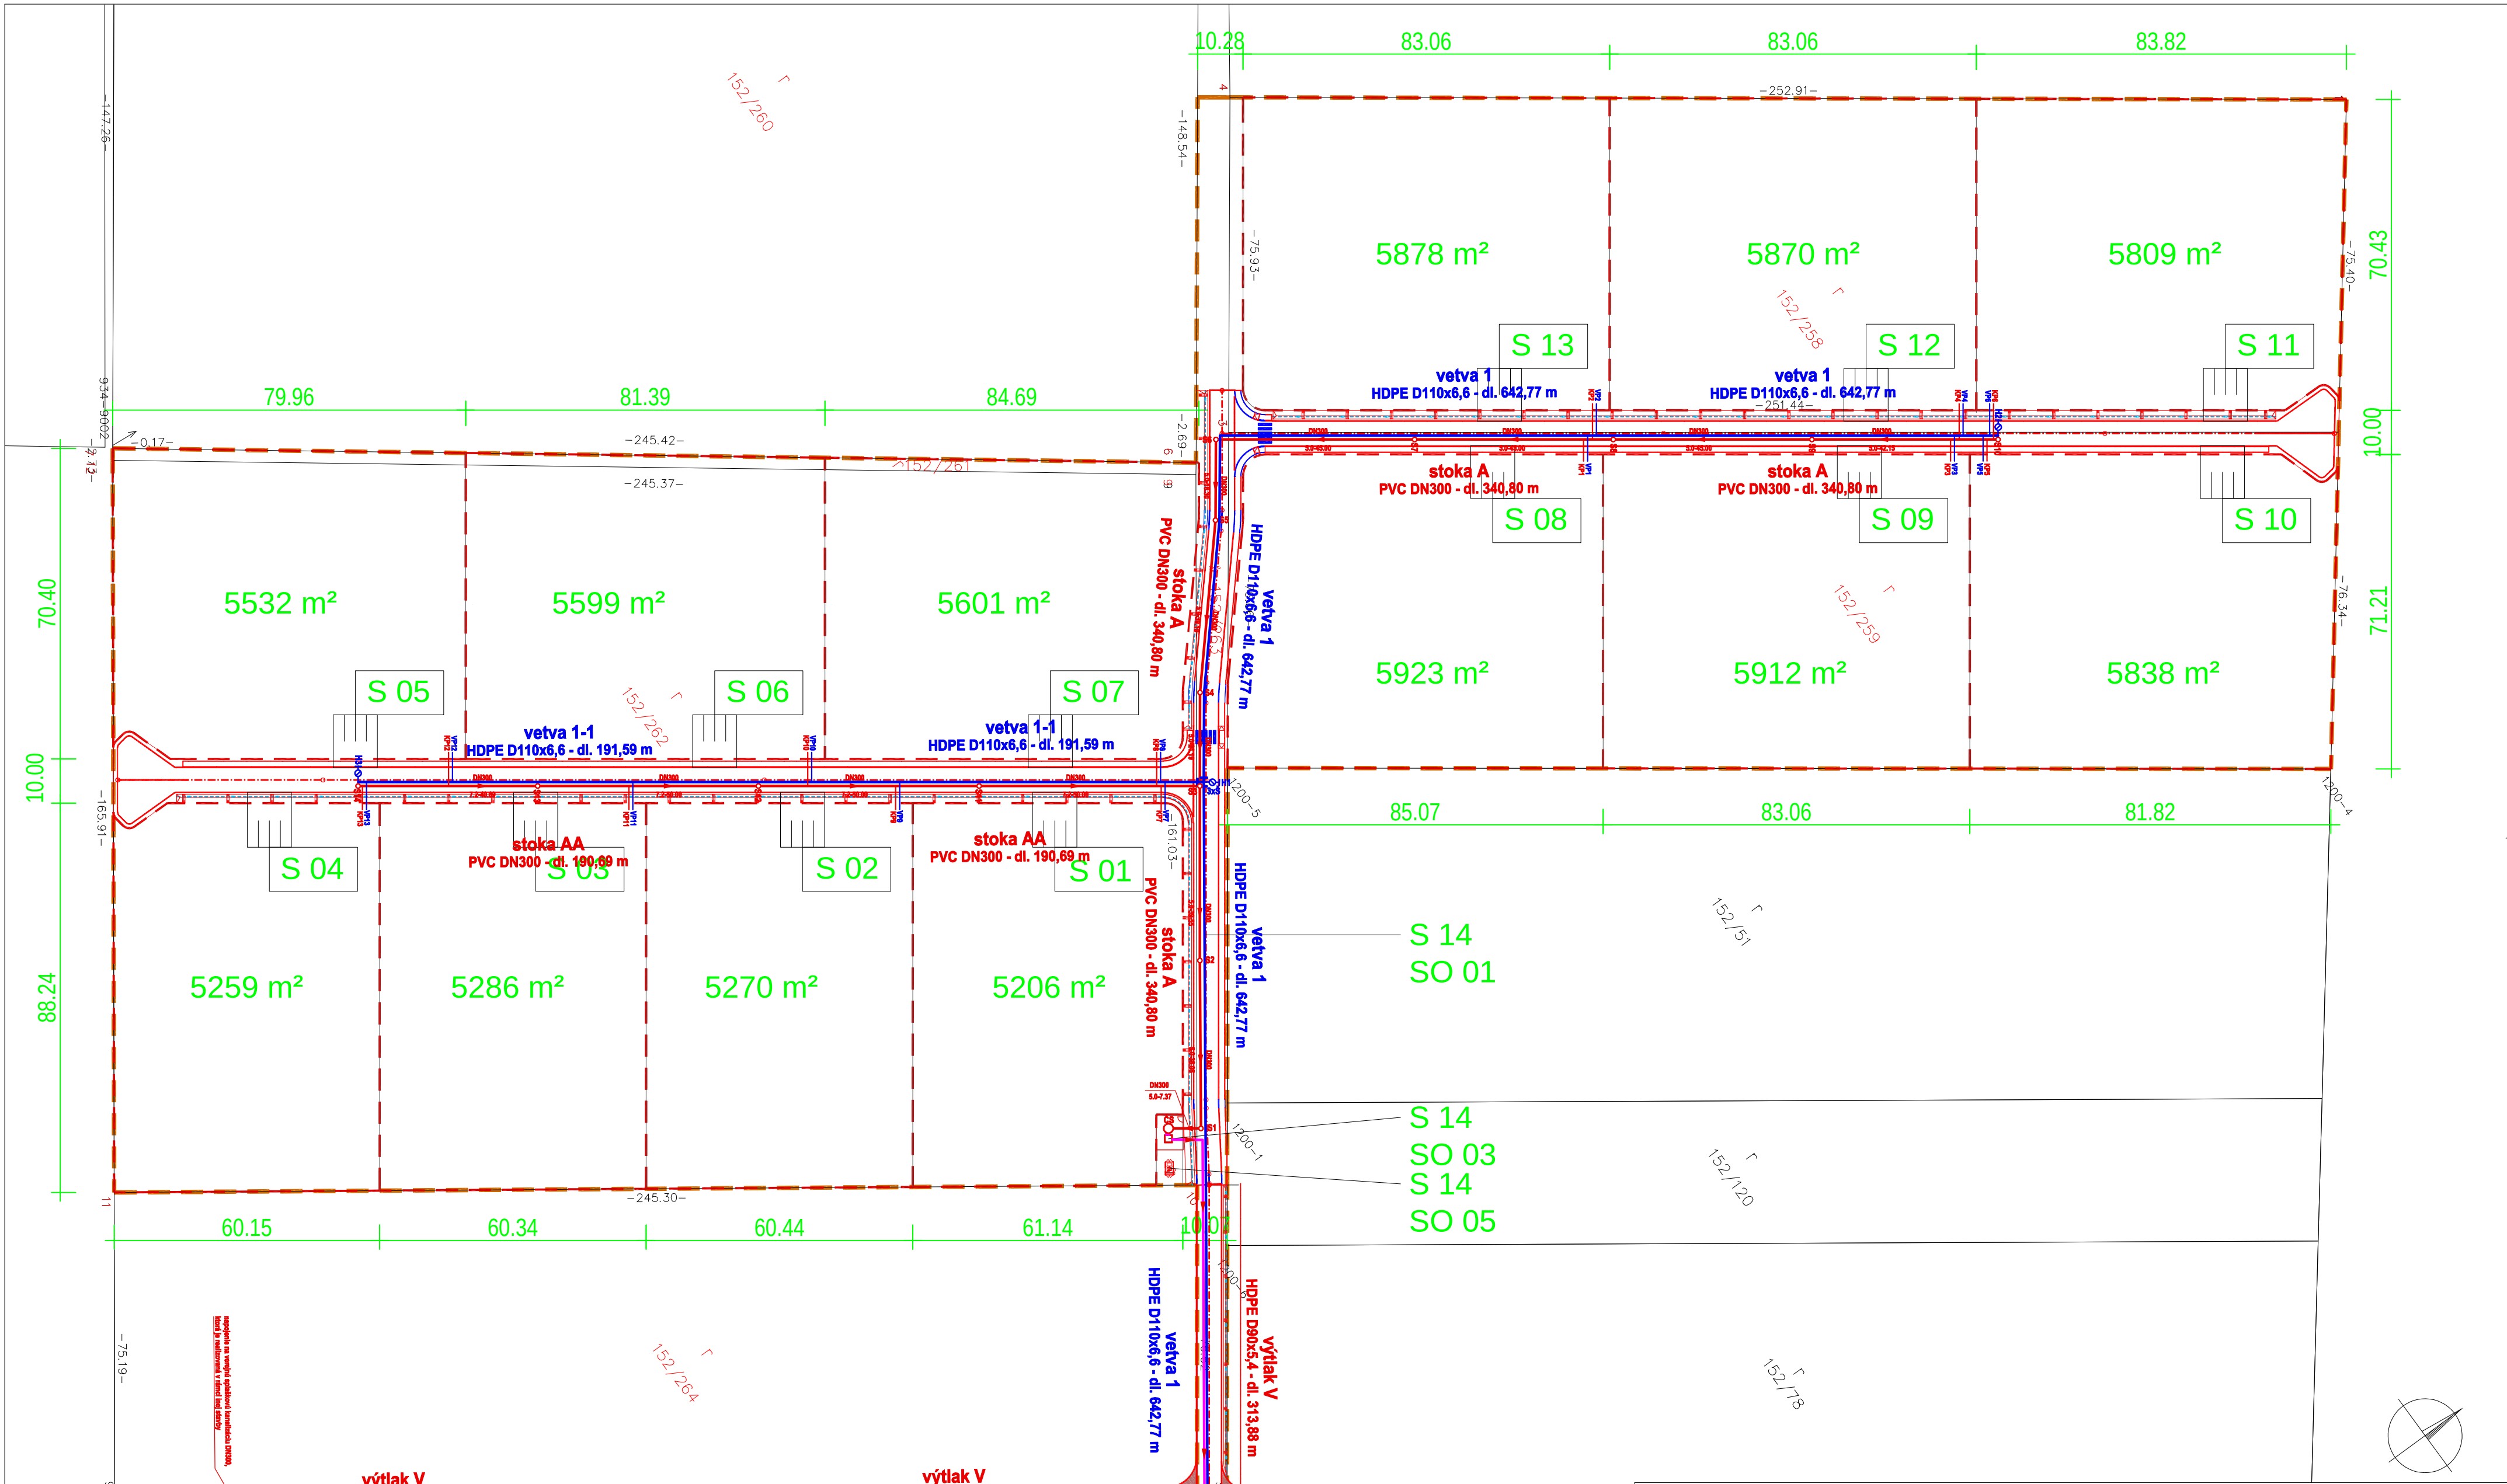


SD atelier		SD atelier s.r.o., Jedenásta 9, 831 01 Bratislava, sdda@sdda.sk, www.sdda.sk, 0917 79 66 55	
ZODPOVEDNÝ PROJEKTANT:		HLAVNÝ INŽINIER PROJEKTU:	
Ing. arch. Ľudmila Saudreau		Ing. arch. Jozef Ďurica	
		Ing. Boris Pomothy	
		INVESTOR	
		XL four s.r.o., Štúrová 12, 811 02 Bratislava	
		MIESTO STAVBY	
		parc.č.: 152/85, 151/1, 151/22, 146/2, 152/262, 152/263, 152/259, 152/258 E1253/101	
		NÁZOV STAVBY	
		a) ID: 2555AE FARMY HVIEZDOSLAVOV, 1111 - JEDNOBYTOVÉ BUDOVY	
		PROFESIA	
		Vodovod, Kanalizácia	
		OBSAH VÝKRESU	
		Situácia	
		DÁTUM	06/2025
		STUPEŇ	SZP
		FORMÁT	A3
		MIERKA	1:1000
		Č. VÝKRESU	SIT_004_SIT_00

Tento výkres je originál. Výkresová dokumentácia je chránená podľa AUTORSKEHO ZÁKONA č. 185/2015 Z. z. v znení neskorších predpisov.