


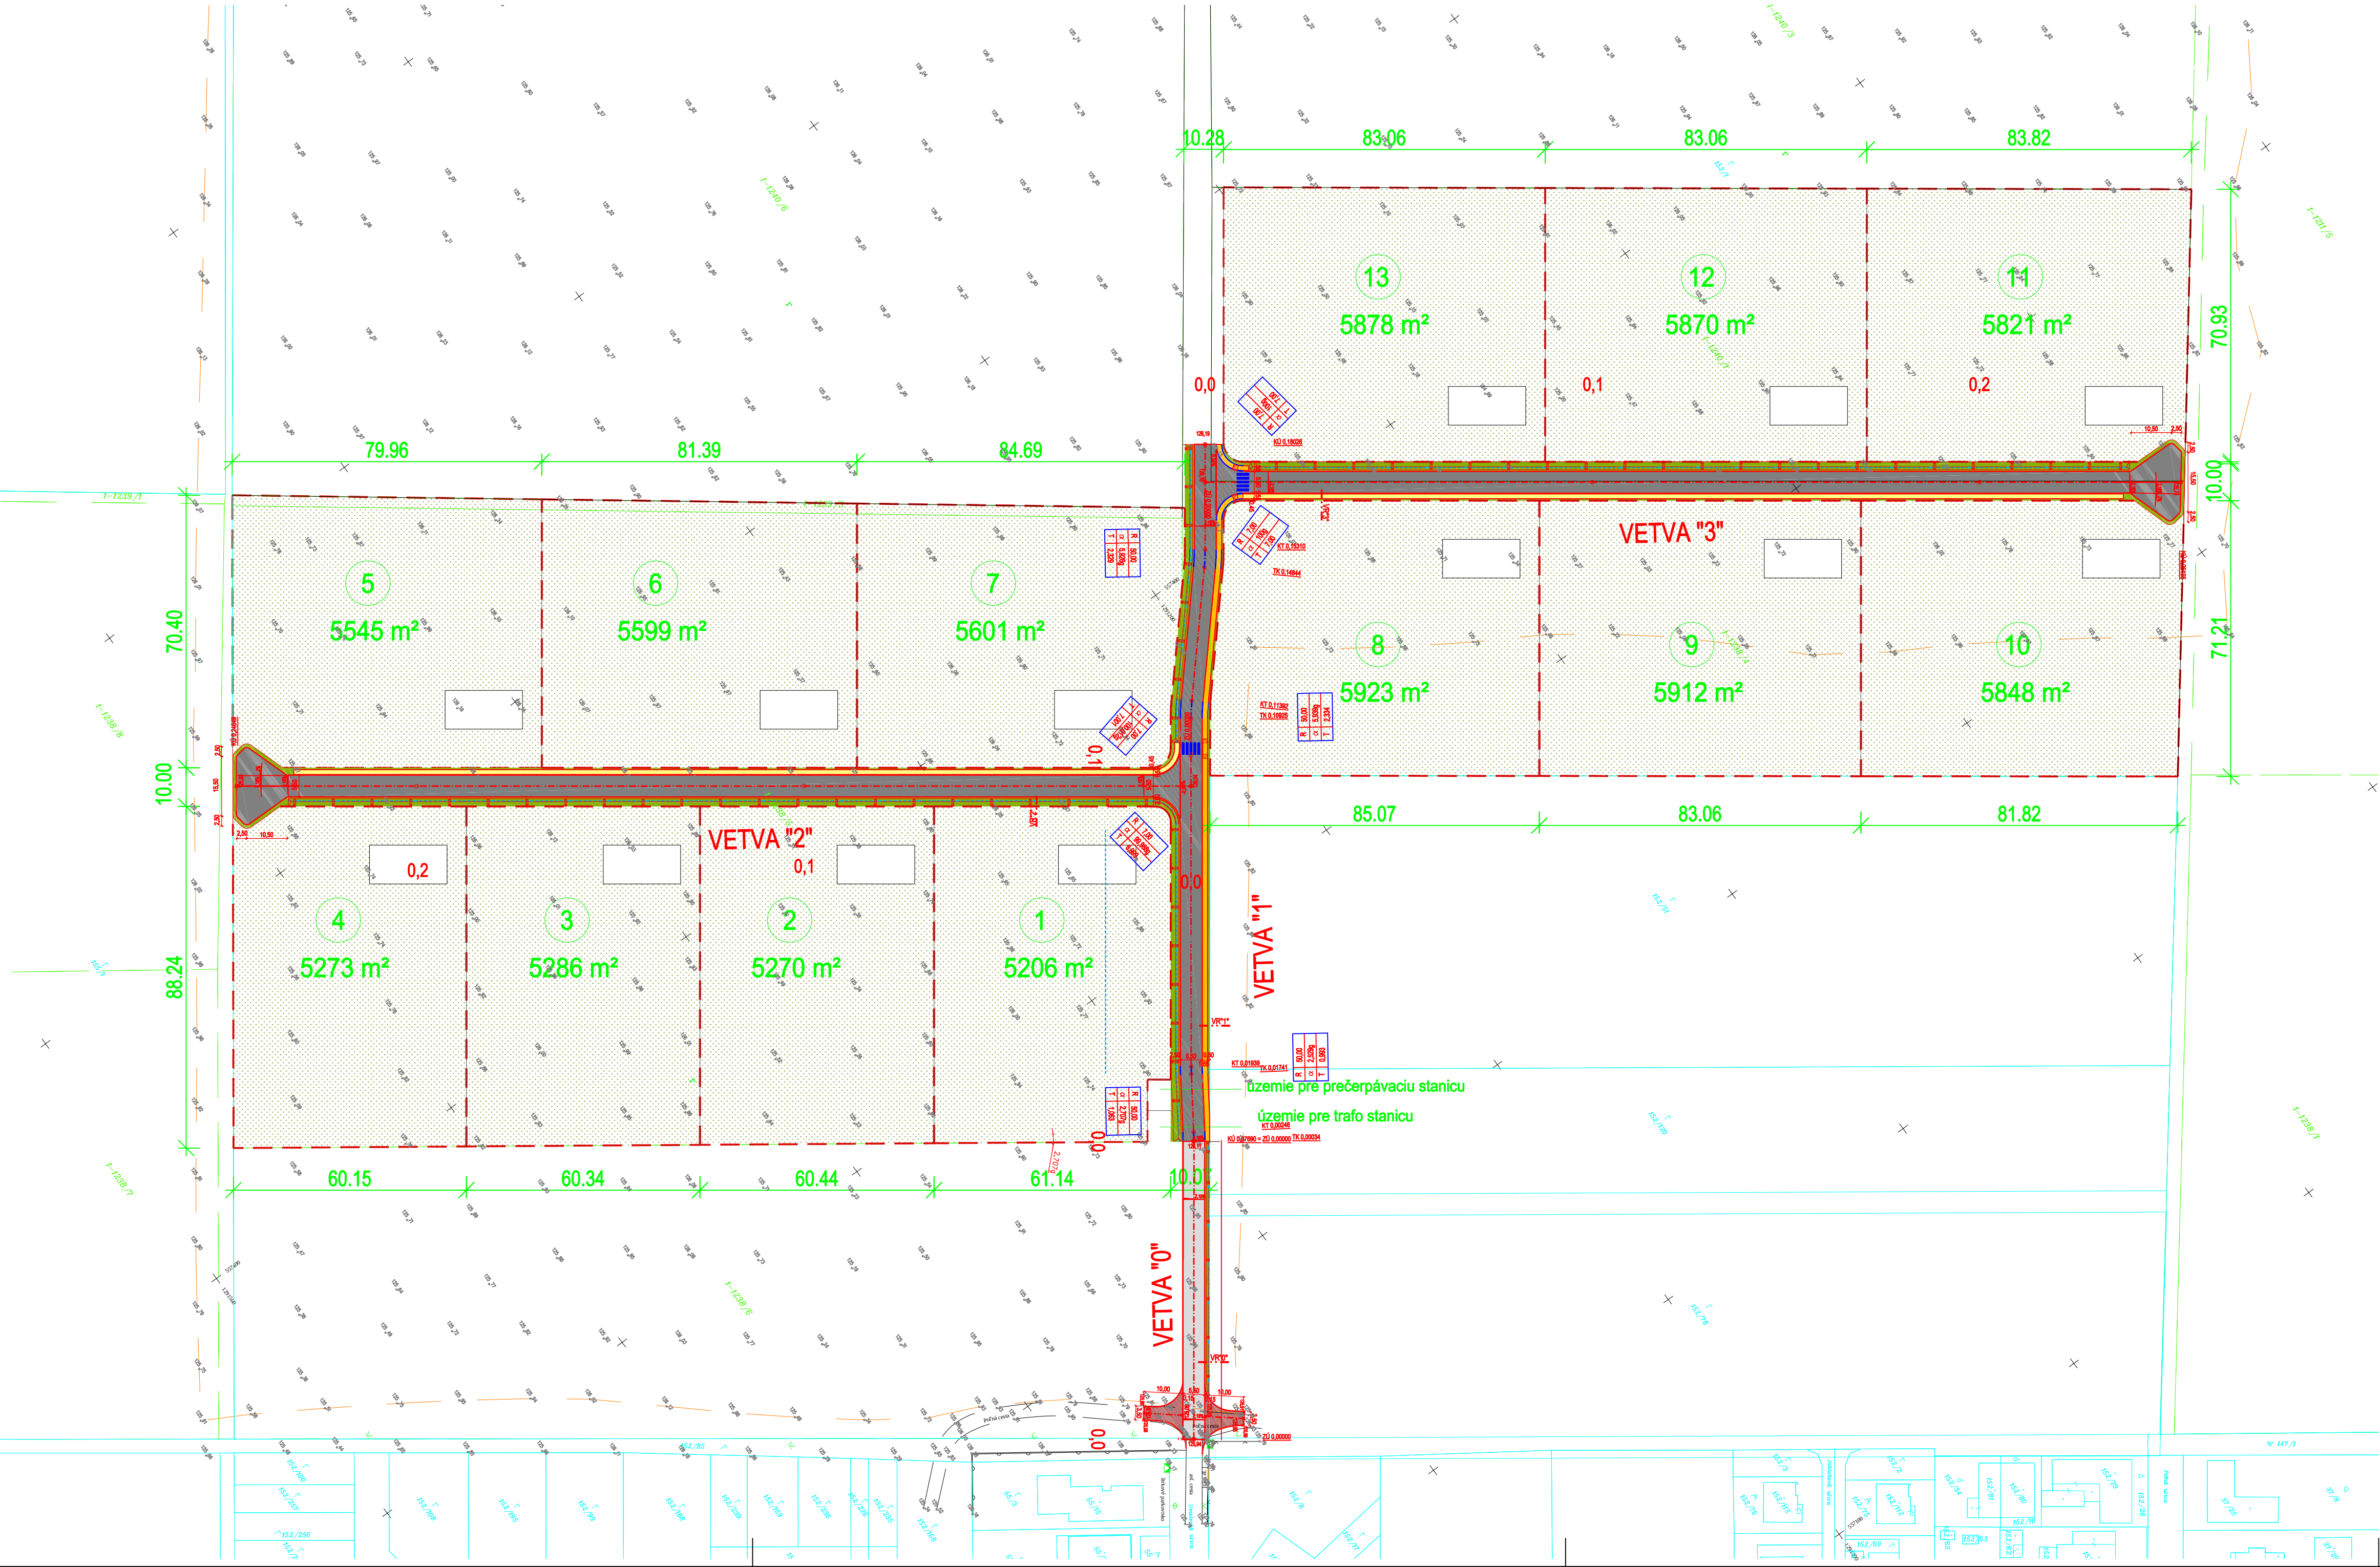

- LEGENDA NAVRHOVANÉ SPEVNENÉ PLOCHY:
- BETÓNOVÁ CESTA vetvy 1 - 3 KONŠTRUKCIA "A"
 - BETÓNOVÁ CESTA vetva 0 KONŠTRUKCIA "A"
 - BETÓNOVÁ CESTA hospodárske zjazdy KONŠTRUKCIA "A"
 - CHODNÍKY KONŠTRUKCIA "B"
 - CHODNÍKY KONŠTRUKCIA "C"
 - SADOVÉ ÚPRAVY - DOPRAVNÝ KORIDOR-PLYTKÁ PRIEKOPA
 - VYTYČOVACÍ BOD S VÝŠKOU BODU A PORADOVÝM ČÍSLOM
 - VSAKOVACÍ DRĚN

VÝŠKOVÝ SYSTÉM	VYPRACOVAL ING. JURAJ ZÁKOPČAN	ZODPOVEDNÝ PROJEKTANT ING. JURAJ ZÁKOPČAN	OKRESNÝ GRAD DUNAJSKÁ STREDA	
SÚRADNICOVÝ SYSTÉM	Ing. arch. JOZEF ĎURICA		OBCENÝ GRAD HVIEZDOSLAVOV	
	INVESTOR: XL four s.r.o., Štúrova 12, 812 02 Bratislava			MIERKA 1:500
	STAVBA: Farmy HVIEZDOSLAVOV			ÚČEL SZP
	MIESTO STAVBY: k.ú. Hviezdoslavov, obec Hviezdoslavov, okres Dunajská Streda			DÁTUM 11.2024
	OBJEKT: S 14 SO 01 ÚČELOVÁ CESTA			FORMÁT 18 A4
	ČASŤ PROJEKTU: DOPRAVA			ZÁK. ČÍSLO
	PRÍLOHA: SITUÁCIA			ID PROJEKTU 2555AE
			VYHOTOVENIE ČÍSLO PRÍLOHY 02	