


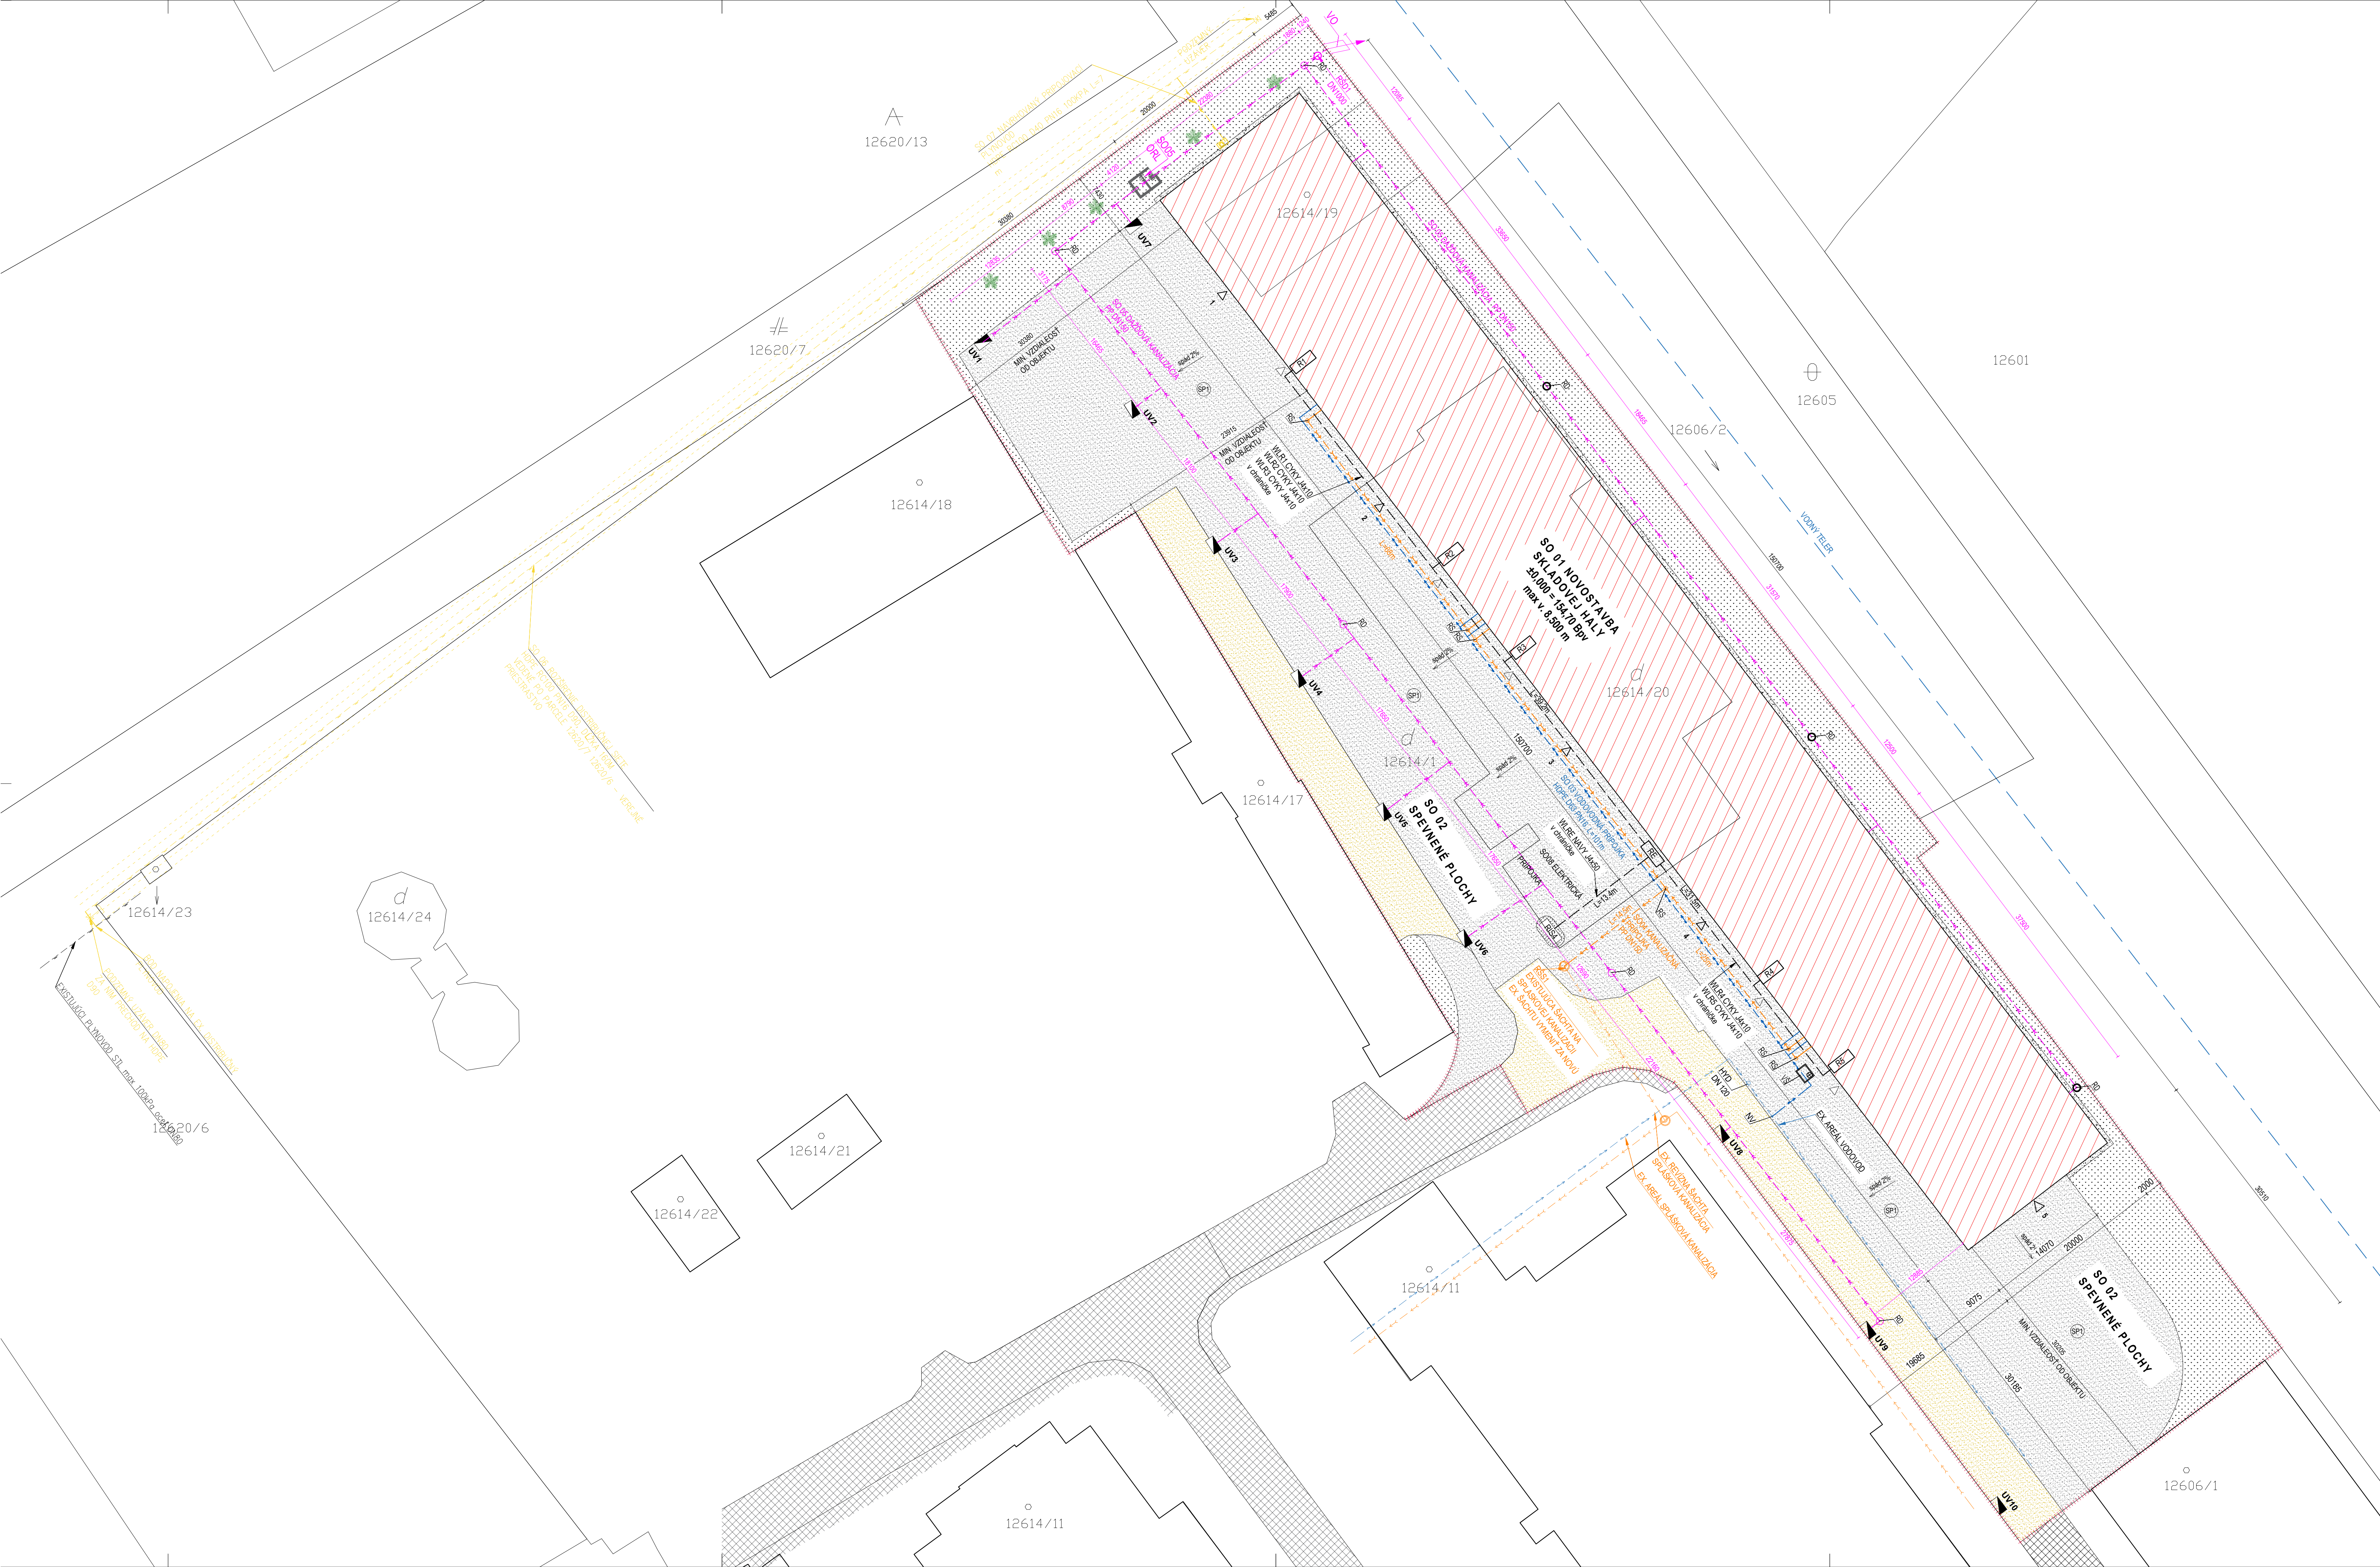

LEGENDA STAVEBNÝCH OBJEKTOV	
OZNACENIE	POPIS
SO 01	NOVOSTAVBA SKLADOVEJ HALY
SO 02	SPEVNENÉ PLOCHY - CESTA
SO 03	VODOVODNÁ PRÍPOJKA
SO 04	KANALIZAČNÁ PRÍPOJKA
SO 05	DAŽDOVÁ KANALIZÁCIA A ODLUČOVAČ ROPNÝCH LÁTK
SO 06	ROZŠÍRENIE DISTRIBUČNEJ SIEŤE PLYNU
SO 07	PRÍPOJOVACÍ PLYNOVOD
SO 08	ELEKTRICKÁ PRÍPOJKA

LEGENDA EXISTUJUCÍCH OBJEKTOV	
OZNACENIE	POPIS
-----	OHRANIČENIE RIEŠENÉHO ÚZEMIA
-----	HRANICE PARCEL Z MAPY KATASTRA NEHNUTEĽNOSTÍ REGISTRA "C"
-----	OHRANIČENIE EXISTUJUCÍCH OBJEKTOV
-----	EXISTUJÚCA SPEVNENÁ PLOCHA
-----	EXISTUJÚCA SPEVNENÁ PLOCHA URČENÁ NA REKONŠTRUKCIU

OZNACENIE	EXISTUJÚCE INŽINIERSKÉ SIEŤE
-----	EXISTUJÚCI AREÁLOVÝ VODOVOD
-----	EXISTUJÚCA VEREJNÁ KANALIZÁCIA PVC DN 300
-----	EXISTUJÚCI PLYNOVOD STL max 100Pa ocel DN80
-----	EXISTUJÚCA EL. SKRÍŇA RSI+ - 800 NÁPOJENIA
-----	EXISTUJÚCA ŠACHTA NA SPLÁŠKOVEJ KANALIZÁCII EXISTUJÚCU ŠACHTU VYMEŇT ZA NOVÚ
-----	EXISTUJÚCI HYDRANT DN 120

LEGENDA NAVRHOVANÝCH OBJEKTOV	
OZNACENIE	POPIS

SO 01	NOVOSTAVBA SKLADOVEJ HALY
SO 01	OHRANIČENIE OBJEKTU NOVOSTAVBY SKLADOVEJ HALY
SO 01	VJAZDY DO OBJEKTU - 5KS
SO 01	VYSTUPY DO OBJEKTU - 5KS
SO 02	SPEVNENÉ PLOCHY - CESTY
SO 02	EXISTUJÚCA SPEVNENÁ PLOCHA URČENÁ NA REKONŠTRUKCIU
SO 02	NAVRHOVANÁ SPEVNENÁ PLOCHA - CESTA
SO 02	PLOCHY ZELENE NA RASTLÔM TERÉNE
SO 02	ULIČNÁ VPUSŤ - 10KS
SO 03	VODOVODNÁ PRÍPOJKA
SO 03	VODOVODNÁ PRÍPOJKA HDPE DN150
SO 03	VODOMERNÁ ŠACHTA TYP IZOVANÁ Ø VNÚT. ROZM1900x1200x1600 mm
SO 03	NAPOJENIE NA AREÁLOVÝ VODOVOD NAVRŤÁVACÍ PÁS
SO 04	KANALIZAČNÁ PRÍPOJKA
SO 04	KANALIZAČNÁ PRÍPOJKA PP DN150
SO 04	REVÍZNÁ ŠACHTA SPLÁŠKOVEJ KANALIZÁCIE
SO 05	DAŽDOVÁ KANALIZÁCIA A ODLUČOVAČ ROPNÝCH LÁTK
SO 05	DAŽDOVÁ KANALIZÁCIA PP DN150
SO 05	ŠACHTA DAŽ. KANALIZÁCIE PRED VÝUSTNÝM OBJEKTOM DN 1000
SO 05	REVÍZNÁ ŠACHTA DAŽDOVEJ KANALIZÁCIE
SO 05	ODLUČOVAČ ROPNÝCH LÁTK
SO 05	DAŽDOVÝ ŽVOD ZO STRECHY OBJEKTU, NA PÁTE OBJEKTU INŠTALOVAŤ LAPAČ SPLAVENIN
SO 05	VÝUSTNÝ OBJEKT DAŽDOVEJ KANALIZÁCIE DO EXISTUJÚCEHO VODNÉHO TELERA
SO 06	ROZŠÍRENIE DISTRIBUČNEJ SIEŤE PLYNU
SO 06	ROZŠÍRENIE DISTRIBUČNEJ SIEŤE HDPE RC100 PN16 D200
SO 07	PRÍPOJOVACÍ PLYNOVOD
SO 07	NAVRHOVANÝ PRÍPOJOVACÍ PLYNOVODHDPE RC100 D40 PN16
SO 08	ELEKTRICKÁ PRÍPOJKA
SO 08	PODZEMNÉ NN VEDENIE
SO 08	NOVÝ ELEKTROMEROVÝ ROZVÁDZAČ - 5 ODBERATEĽOV
SO 08	NOVÝ ROZVÁDZAČ OBJEKTU

±0,00 = 154,708pv	
	D.O.M. s.r.o. ARCHITEKTONICKÝ ATÉLIER
BAČIKOVA 325/12, 040 01 KOŠICE martin@dom-ondrasovic.sk; +421 908 323 920	
AUTOR PROJEKTU:	Ing. arch. MARTIN ONDRASOVIČ
INVESTOR:	SKLADY ARCHÍV ENERGIE, s.r.o.
VYPRACOVAL:	Ing. MIKULÁŠ DORIN
NÁZOV STAVBY:	NOVOSTAVBA SKLADOVEJ HALY
MIESTO STAVBY:	PARCELA ČÍSLO: C 12614/19, 12614/20, 12614/1
KATASTRÁLNE ÚZEMIE:	LEVICE
OBR.Č. LEVICE	OKRES: LEVICE
NÁZOV VÝKRESU:	KOORDINAČNÝ SITUÁČNÝ VÝKRES
OZNACENIE DOKUMENTÁCIE:	25BEA8_SZP_01_1314_C00_SIT_002
FORMÁT:	1114x594
DATUM:	01/2026
MIERKA:	1:300
SIT.002	

Projektová dokumentácia je určená na stavebný zámer a nenahradza dokumentáciu k realizácii stavby. Táto projektová dokumentácia je podľa § 5 ods. 1 zákona č. 618/2003 Z.z. v znení neskorších predpisov projektovým dielom, pričom nesprávny zásah do autorských práv súvisiacich s uvedeným dielom je trestný podľa § 263 ods. 1 zákona 300/2005 Z.z. trestného zákona v znení neskorších predpisov. Dokumentácia je určená výlučne pre potreby zadávateľa uvedeného v rozpise. Akékoľvek iné použitie alebo prevod podlieha predložajúcemu písomnému súhlasu autora.