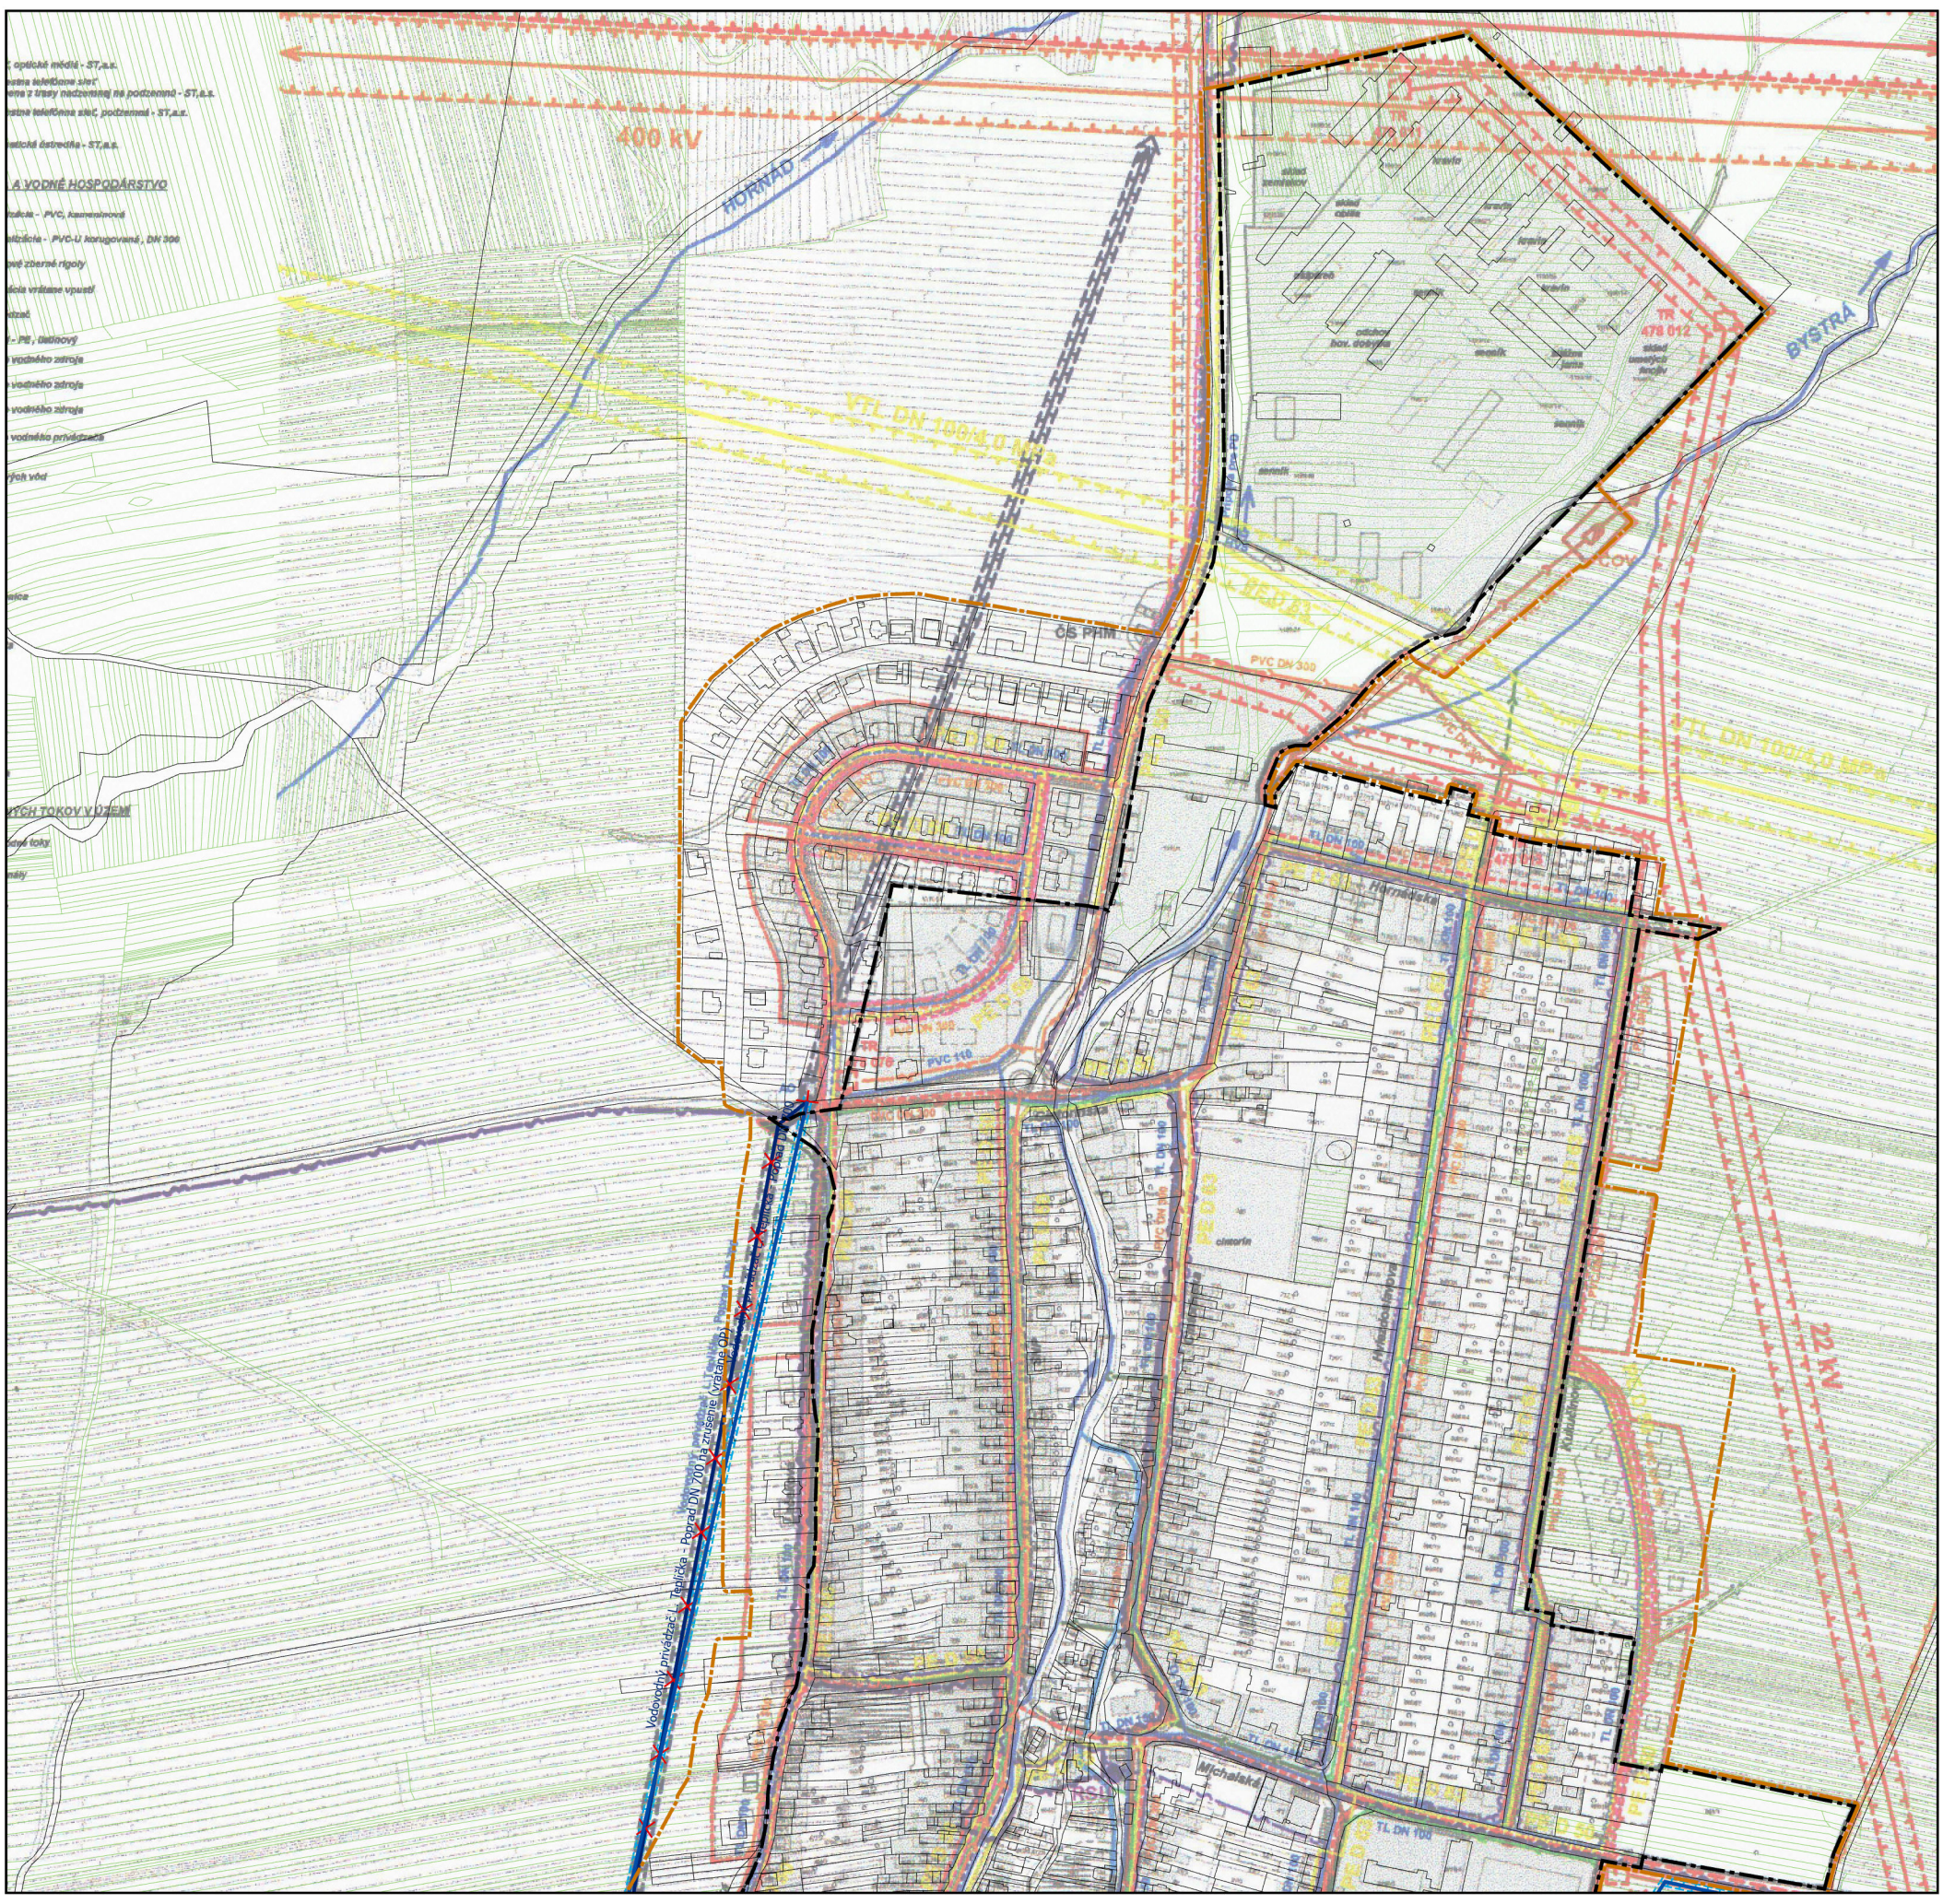

LEGENDA

stav	zámer návrh	výhľad	
			PLYNOFIKÁCIA
			VTL plynovod DN 100/4,0 MPa
			Ochranné pásmo VTL plynovodu 20,0 m
			Miestny rozvod plynu, 300 kPa , polyetylénové potrubie
RS			Regulačná stanica RS - RS 1200 - VTL/STL
			SILNOPRÚD
			VVN sieť 400 kV, vzduch
			Ochranné pásmo VVN siete
			VN sieť 22 kV , vzduch
			Ochranné pásmo VN siete
			VN sieť 22 kV , podzemná
			NN sieť 400 V , vzduch
			NN sieť 400 V , podzemná
TR	TR		Trafostanica
			SLABOPRÚD
			Transportná sieť, optické médiá - ST,a.s.
			Zásobovacia miestna telefónna sieť - navrhovaná zmena z trasy nadzemnej na podzemnú - ST,a.s.
			Zásobovacia miestna telefónna sieť, podzemná - ST,a.s.
RSÚ			Telefónna automatická ústredňa - ST,a.s.
			KANALIZÁCIA A VODNÉ HOSPODÁRSTVO
			Splašková kanalizácia - PVC, kameninová
			Navrhovaná kanalizácia - PVC-U korugovaná , DN 300
			Povrchové dažďové zberné rigoly
			Dažďová kanalizácia vrátane vpustí
			Vodovodný privádzač
			Miestny vodovod - PE , litinový
			Ochranné pásmo vodného zdroja - I. vnútorné
			Ochranné pásmo vodného zdroja - II. vnútorné
			Ochranné pásmo vodného zdroja - vonkajšie
			Ochranné pásmo vodného privádzača - DN 700, DN 500
			Čistička odpadových vôd
			Žumpa
ČS			Prečerpávacia stanica
VŠ			Vodomerná šachta
			Vodojem
AO			Armatúrny objekt
AŠ			Armatúrna šachta
			ÚPRAVY VODNÝCH TOKOV V ÚZEMÍ
			Upravené malé vodné toky
			Odvodňovacie kanály
			Veľké vodné toky
			Malé vodné toky

ÚZEMNÝ PLÁN OBCE SPIŠSKÉ BYSTRÉ

v znení zmien a doplnkov č. 4

Obstarávateľ: Obec Spišské Bystré
Spracovateľ: Ing. arch. Martin Baloga, PhD.
Osoba odborne spôsobilá pre obstaranie ÚPP a ÚPD: Ing. Igor Kmeť
Dátum: november 2025

RIEŠENIE TECHNICKÉHO VYBAVENIA ÚZEMIA

5

M: 1:5 000