


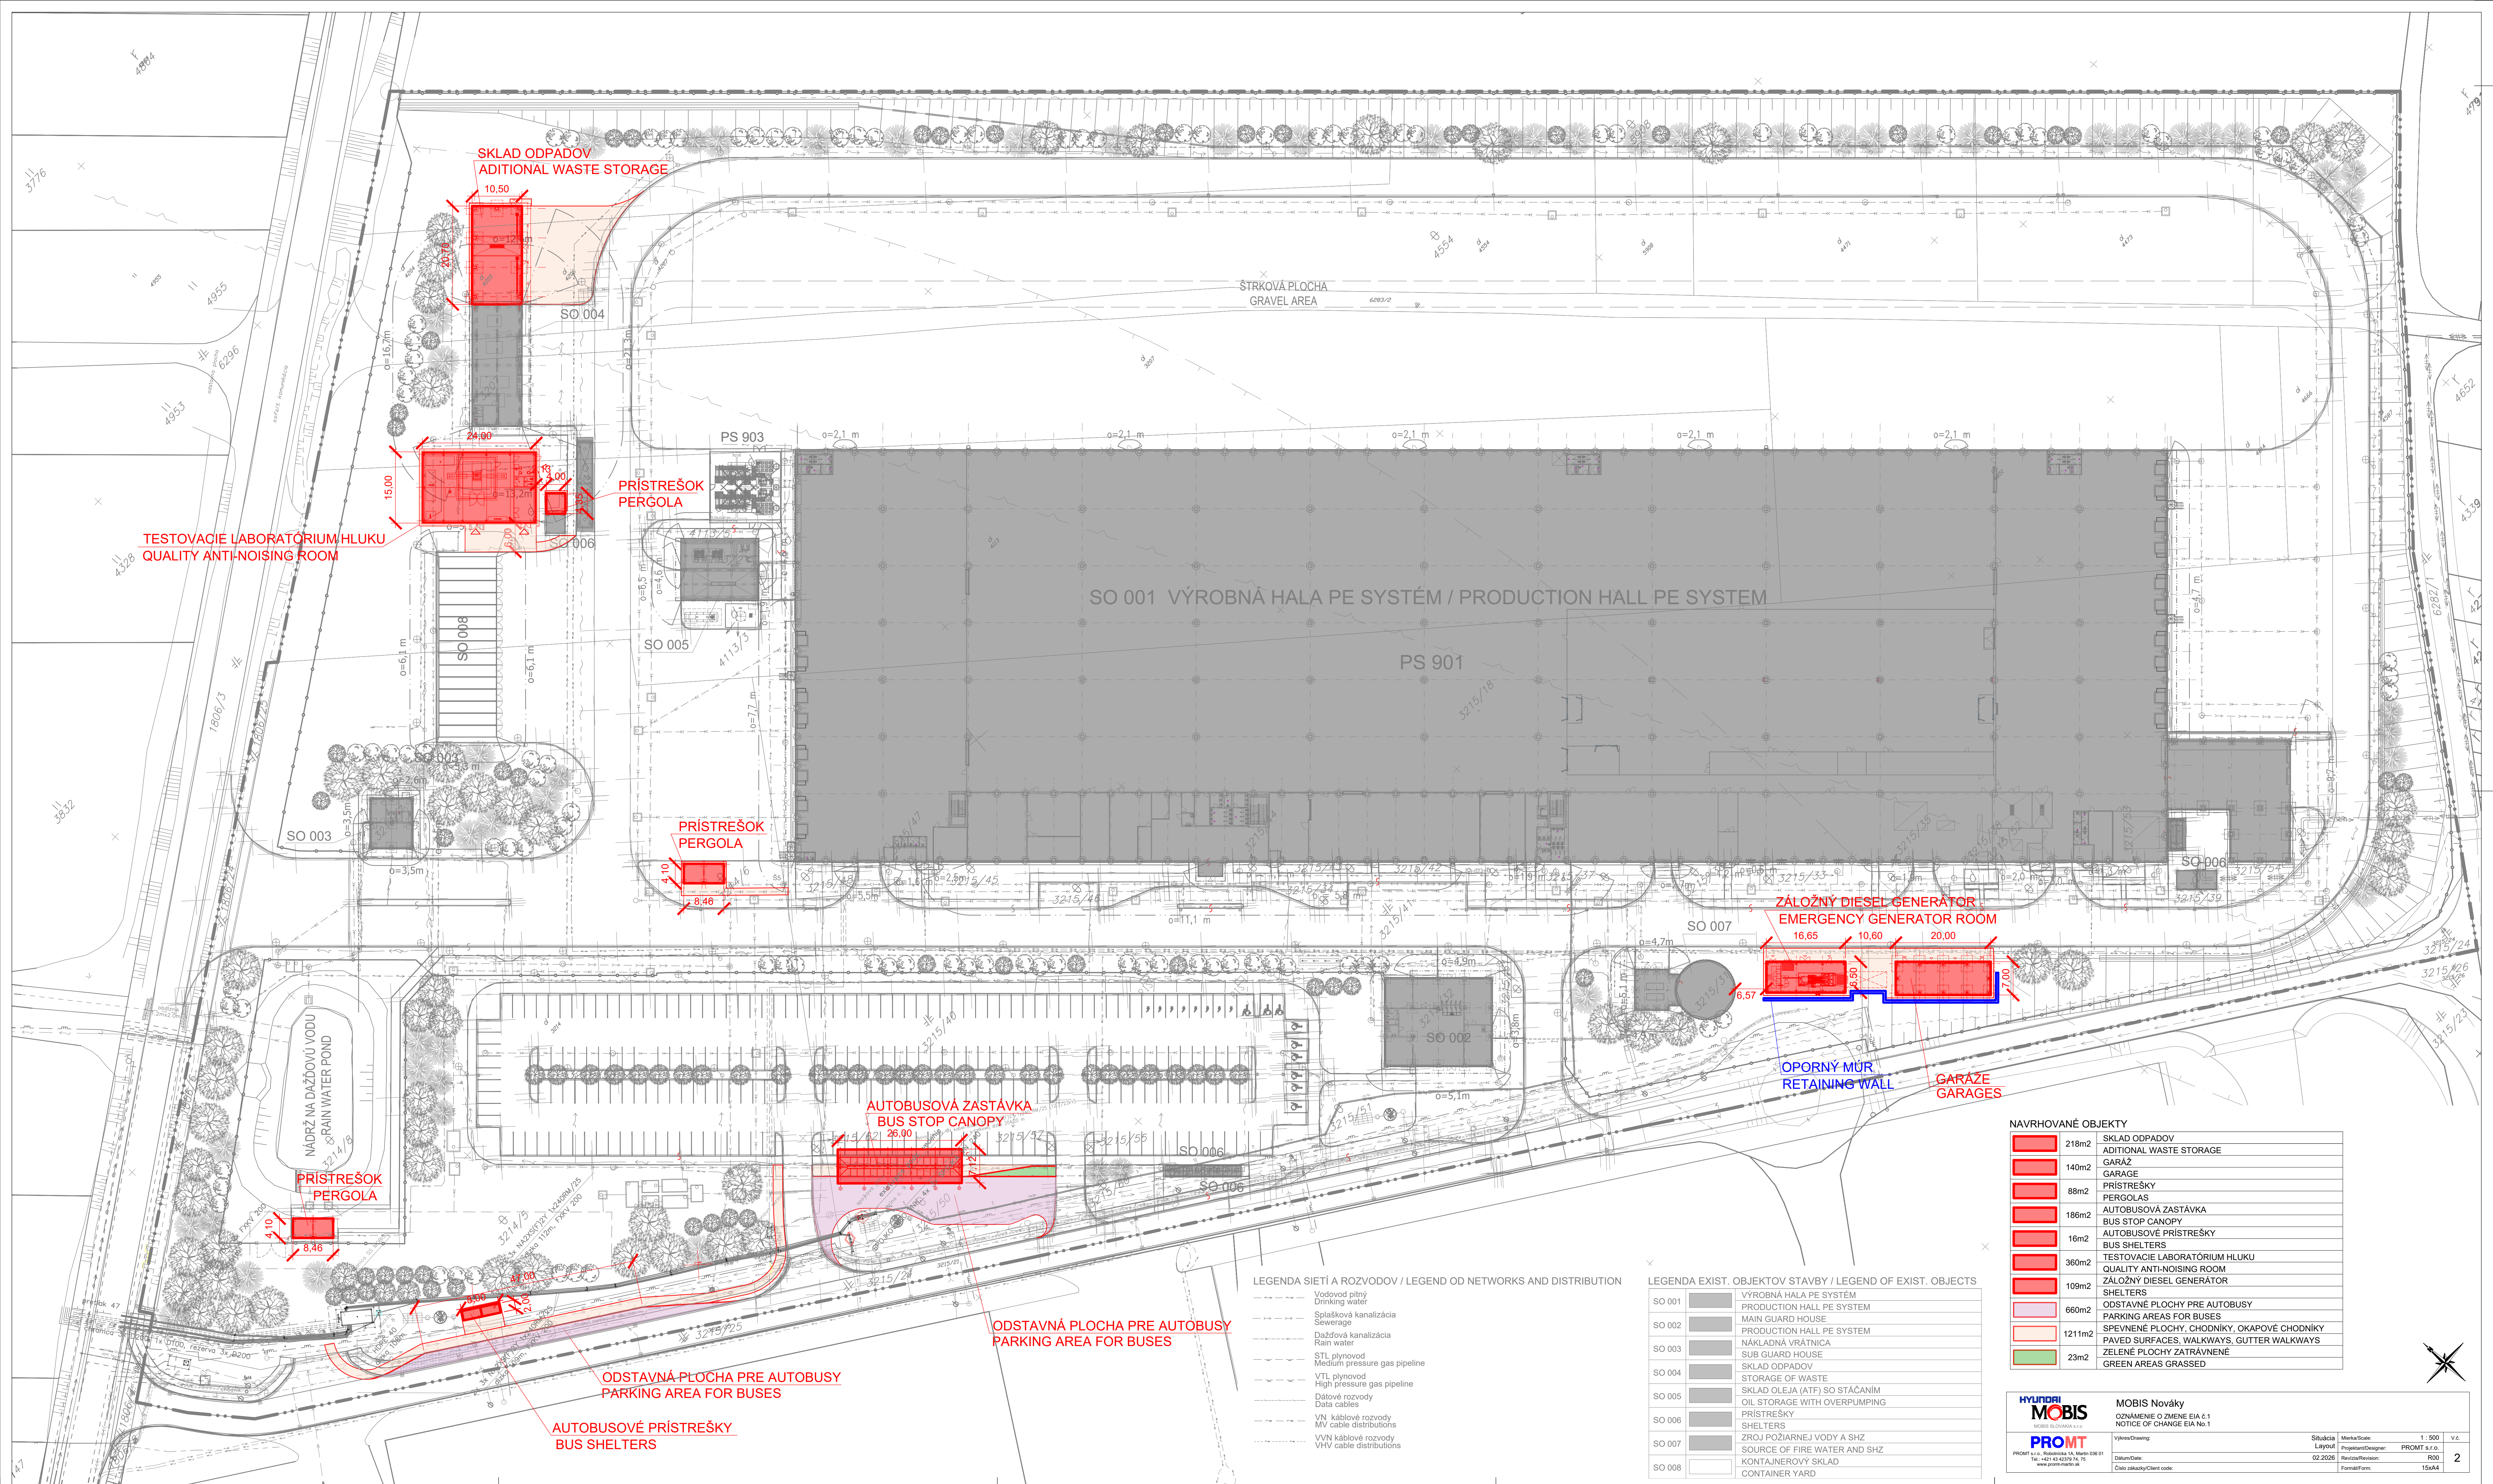

- LEGENDA SIETÍ A ROZVODOV / LEGEND OF NETWORKS AND DISTRIBUTION
- Vodovod pitný / Drinking water
 - Splásková kanalizácia / Sewerage
 - Dažďová kanalizácia / Rain water
 - STL plynovod / Medium pressure gas pipeline
 - VTL plynovod / High pressure gas pipeline
 - Dátové rozvody / Data cables
 - VN káblové rozvody / MV cable distributions
 - VVN káblové rozvody / VHV cable distributions

- LEGENDA EXIST. OBJEKTŮV STAVBY / LEGEND OF EXIST. OBJECTS
- SO 001 VÝROBNÁ HALA PE SYSTÉM / PRODUCTION HALL PE SYSTEM
 - SO 002 NÁKLADNÁ VRÁTNICA / SUB GUARD HOUSE
 - SO 003 SKLAD ODPADOV / STORAGE OF WASTE
 - SO 004 SKLAD OLEJA (ATF) SO STÁČANIM / OIL STORAGE WITH OVERPUMPING
 - SO 005 PRÍSTREŠKY / SHELTERS
 - SO 006 ZROJ POŽIARNEJ VODY A SHZ / SOURCE OF FIRE WATER AND SHZ
 - SO 007 KONTAJNEROVÝ SKLAD / CONTAINER YARD
 - SO 008

NAVRHOVANÉ OBJEKTY	
218m2	SKLAD ODPADOV / ADDITIONAL WASTE STORAGE
140m2	GARAZ / GARAGE
88m2	PRÍSTREŠKY / PERGOLAS
186m2	AUTOBUSOVÁ ZASTÁVKA / BUS STOP CANOPY
16m2	AUTOBUSOVÉ PRÍSTREŠKY / BUS SHELTERS
360m2	TESTOVACIE LABORATORIUM HLUKU / QUALITY ANTI-NOISING ROOM
109m2	ZÁLOŽNÝ DIESEL GENERÁTOR / SHELTERS
660m2	ODSTAVNÉ PLOCHY PRE AUTOBUSY / PARKING AREAS FOR BUSES
1211m2	SPEVNENÉ PLOCHY, CHODNIKY, OKAPOVÉ CHODNIKY / PAVED SURFACES, WALKWAYS, GUTTER WALKWAYS
23m2	ZELENÉ PLOCHY ZATŔAVNENÉ / GREEN AREAS GRASSED