

# ZMENY A DOPLNKY č.2

## ÚZEMNÝ PLÁN OBCÍ

### LEMEŠANY, JANOVÍK, BRETEJOVCE, SENIAKOVCE

## SENIAKOVCE

KOMPLEXNÝ URBANISTICKÝ NÁVRH, DOPRAVA

NÁVRH

M 1:2880


### LEGENDA ZaD č.2

STAV	NÁVRH	OPIS
		Katastrálna hranica obce
		Medzistátna cyklotrasa EUROVELO 11
		Cyklistická lávka
		Zrušenie navrhovanej cyklotrasy
		Označenie verejnoprospešnej stavby

### ZOZNAM VEREJNOPROSPEŠNÝCH STAVIEB

V ZMYSLE §12 odst.6, pís. l. a odst.7, pís. b., vyhl. č.55/2001 Z.z.

- OBČIANSKA VYBAVENOSŤ:
  - Dostavba objektu požiarnej zbrojnice
- CESTNÁ DOPRAVA:
  - Zastávky autobusov na ceste I/20
  - Nové miestne komunikácie
  - Upravy miestnych komunikácií súvisiace so zlepšením ich technických parametrov
  - 2.4 Stavba medzistátnej cyklotrasy EuroVelo 11**
  - Stavba diaľnice D1 a cesta I/20
- TECHNICKÉ VYBAVENIE ÚZEMIA:
  - Energetika - elektrická energia
    - Verejné osvetlenie
    - Preložka VN pripojky k TS-JRD v južnej časti Bretejoviec
  - Energetika - zásobovanie plynom
    - Rozvody STL a NTL plynu na nových uličných ťahoch
  - Vodné hospodárstvo - ochrana územia pred povodňami
    - Záchytne priekopy nad ocami
    - Ochranný val na úseku Torysy v katastri obce
    - Protipovodňové úpravy vodného ťoku Torysa vrátane jeho prítokov
    - Úpravy jestvujúcich a výstavba nových premostení
  - Vodné hospodárstvo - vodovod
    - Skupinový vodovod v obci
  - Vodné hospodárstvo - kanalizácia
    - Trasy a vetvy jednotnej skupinovej kanalizácie a navrhovaná ČOV v JV časti obce Seniakovce
  - Telekomunikácie
    - Sieť miestnych telefónnych rozvodov v novonavrhovanej zástavbe
  - Ochrana a tvorba ZP
    - Plocha odpadového hospodárstva

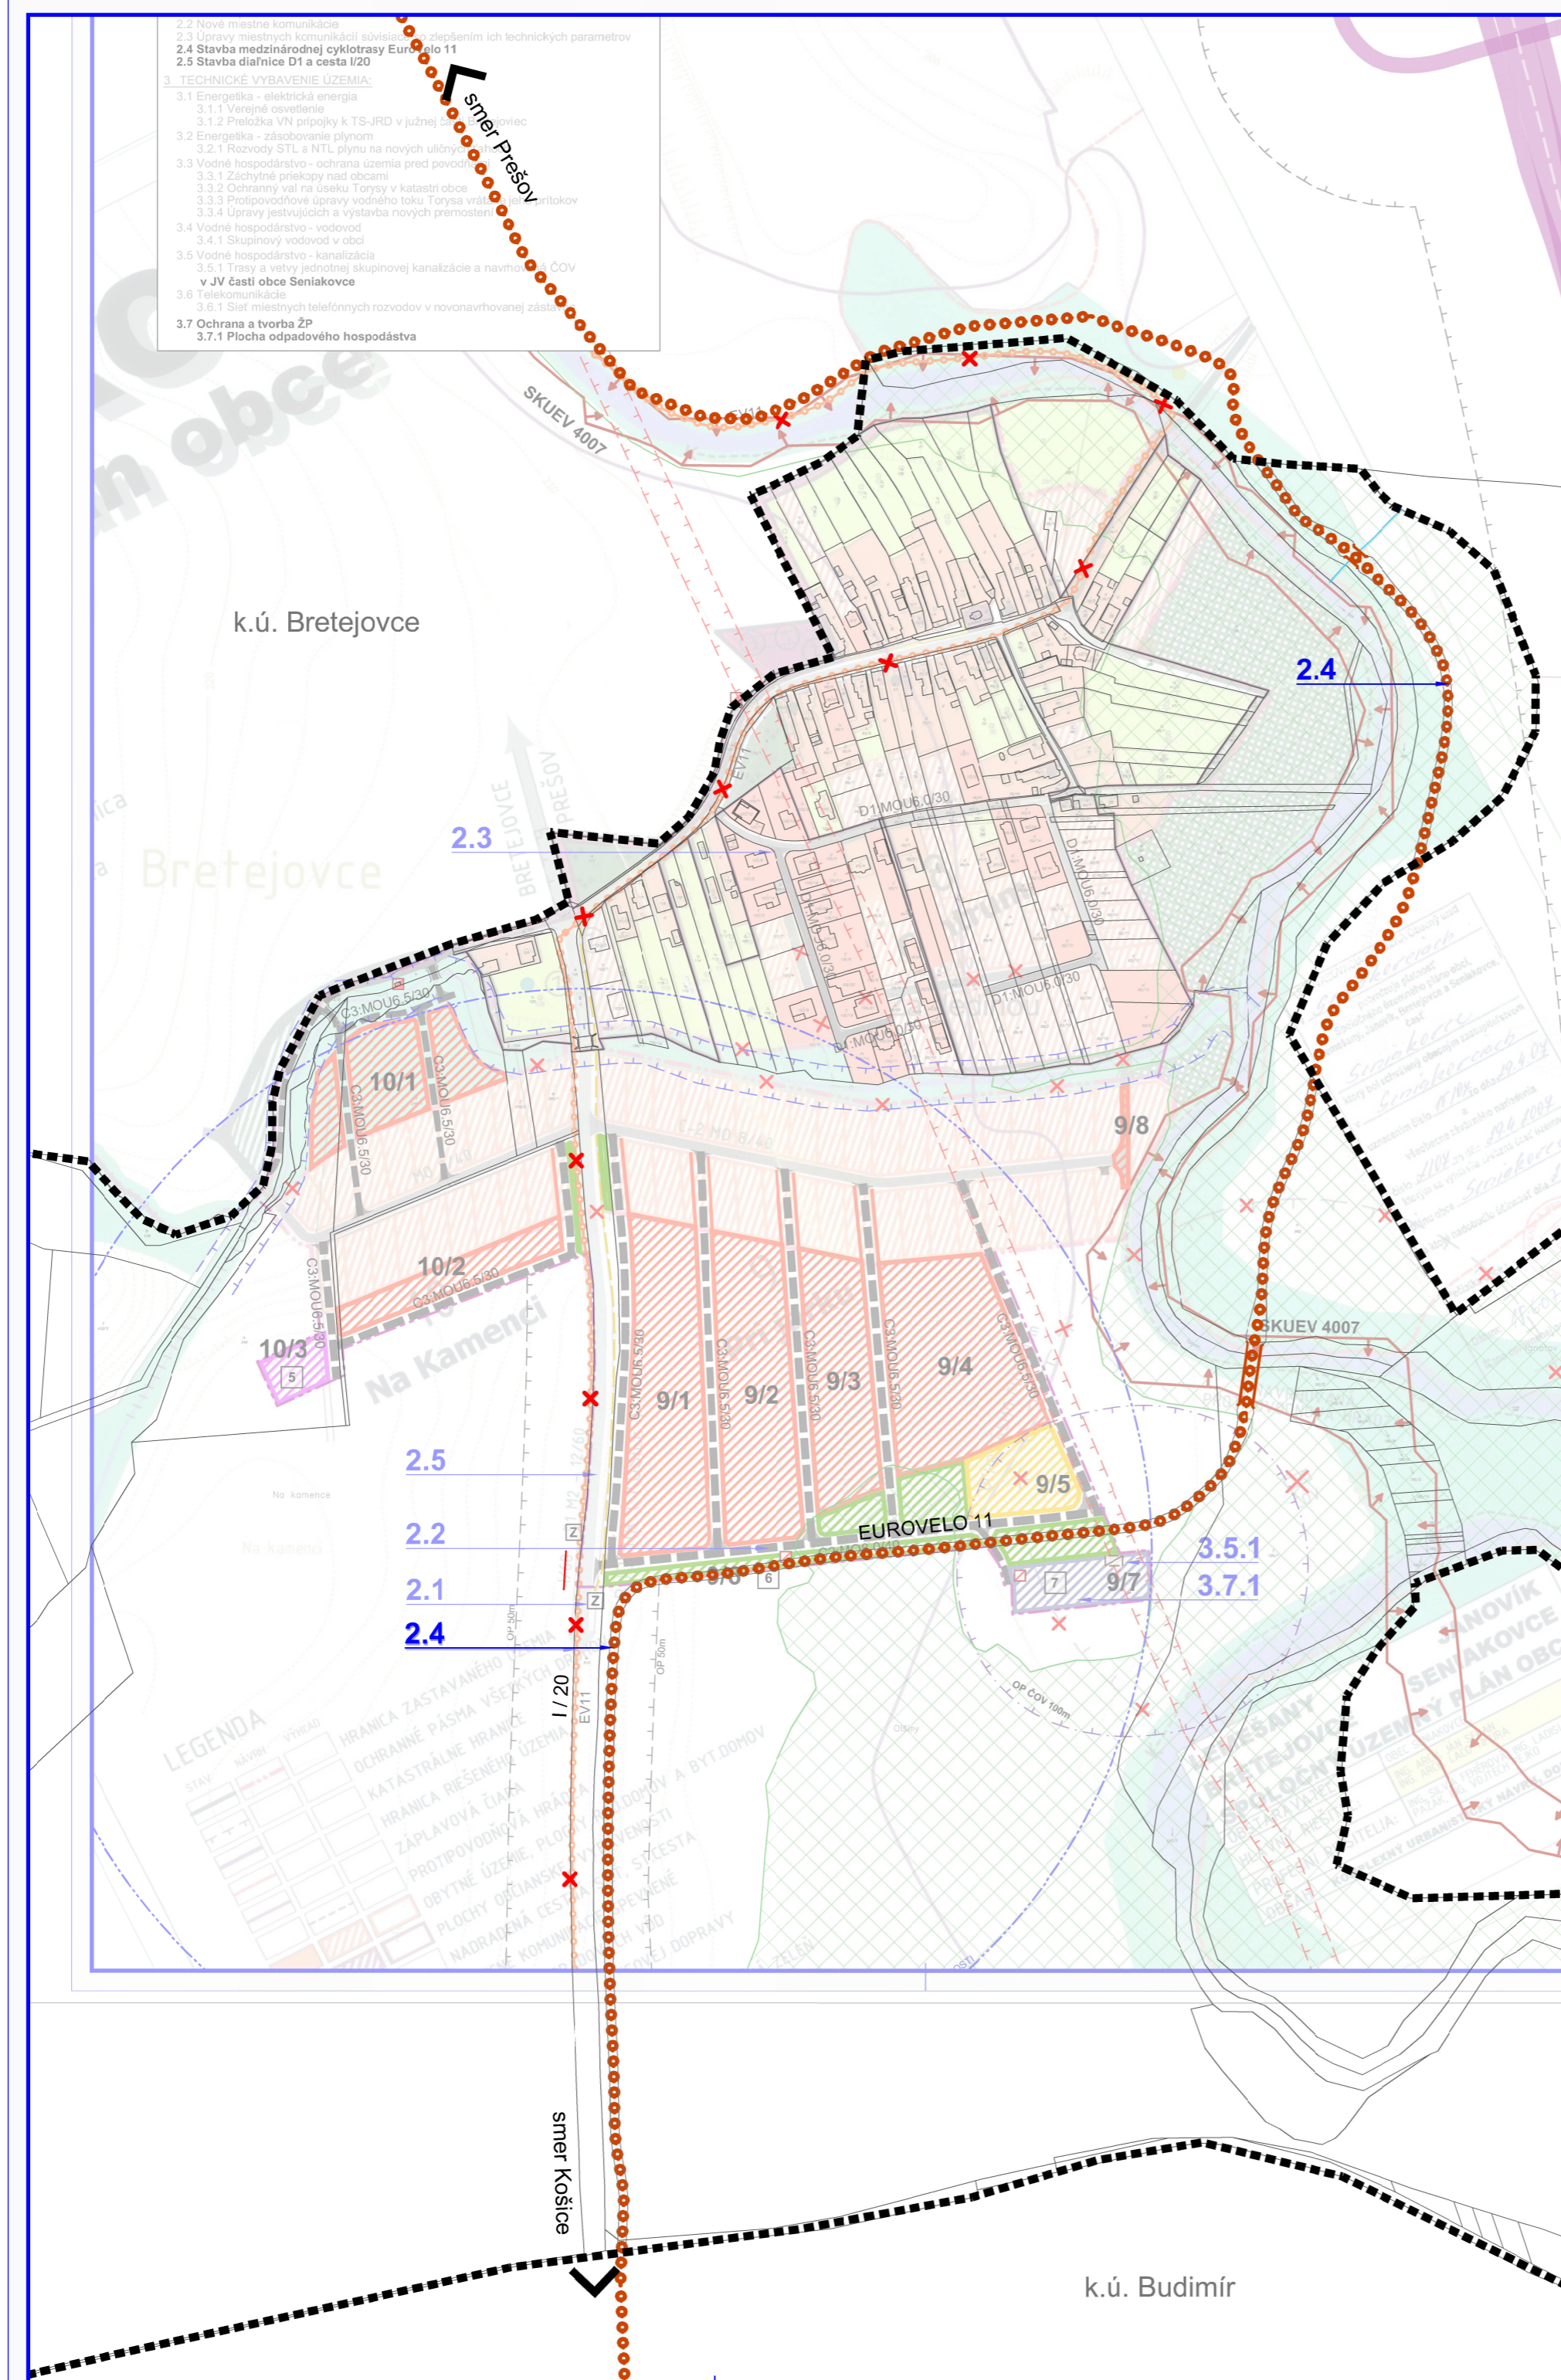

Projekt podporený z rozpočtu Prešovského samosprávneho kraja



### ZMENY A DOPLNKY č.2

#### ÚZEMNÝ PLÁN OBCÍ

LEMEŠANY, JANOVÍK, BRETEJOVCE, SENIAKOVCE

## SENIAKOVCE

Obstarávateľ:	Obec SENIAKOVCE	BOSKOV s.r.o.
Odberateľ služieb/objekt:	Ing. Ineta ŠABAKOVA	Uštinčákova 15, 060 01 Humenné
Architekt/OP:	Ing. arch. Miroslava BOŠKOVA	www.boskov.sk
Číslo:	NÁVRH	Zak. číslo: 7/2025
Názov výkresu:	KOMPLEXNÝ URBANISTICKÝ NÁVRH, DOPRAVA	Dátum: 01.2025
		Mierka: 1:2880
		Čís. výkresu: 02